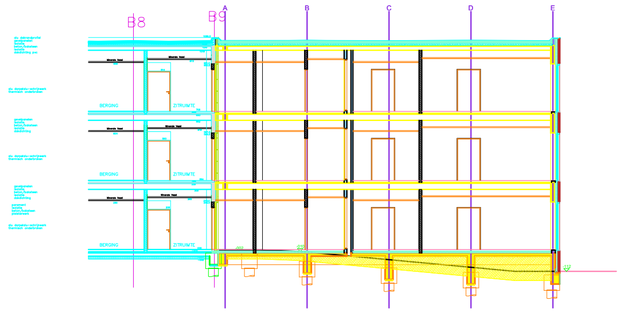

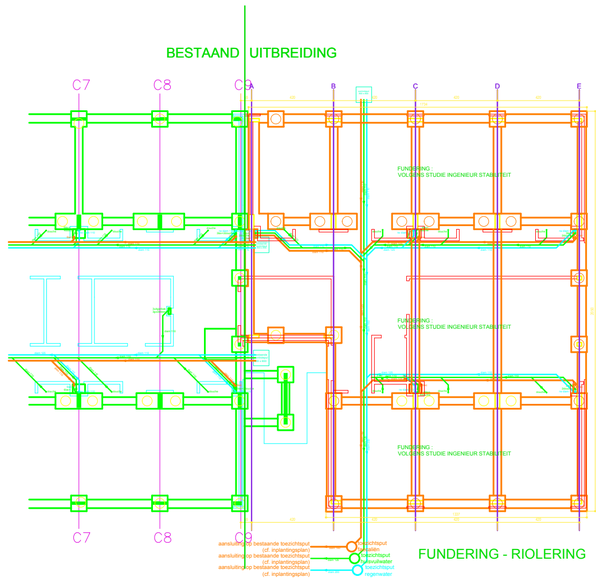

FUNDERING - RIOLERING

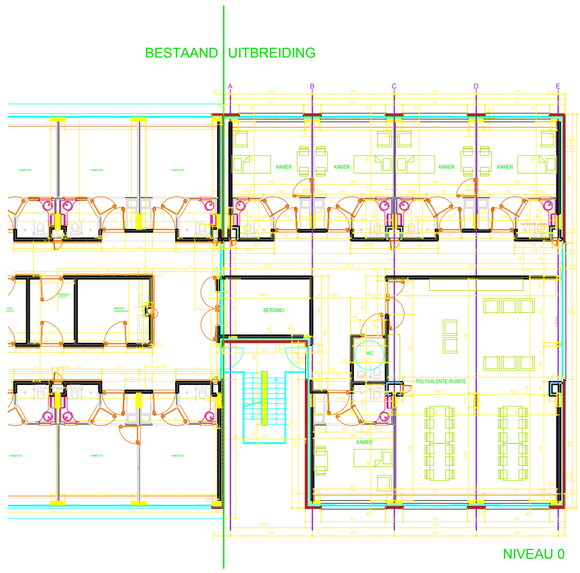

NIVEAU 0

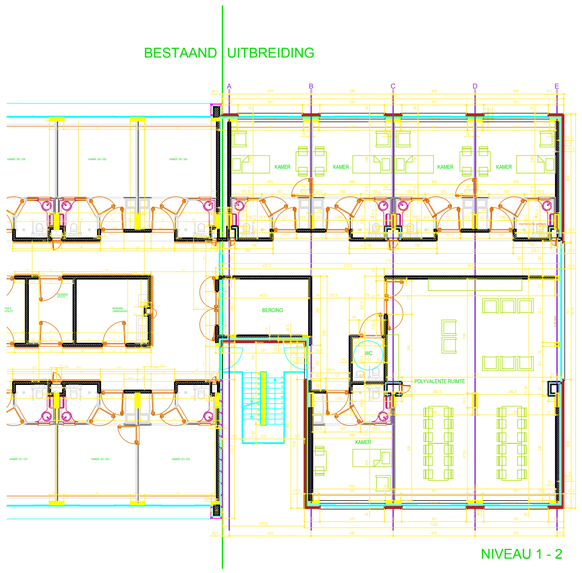

NIVEAU 1 - 2

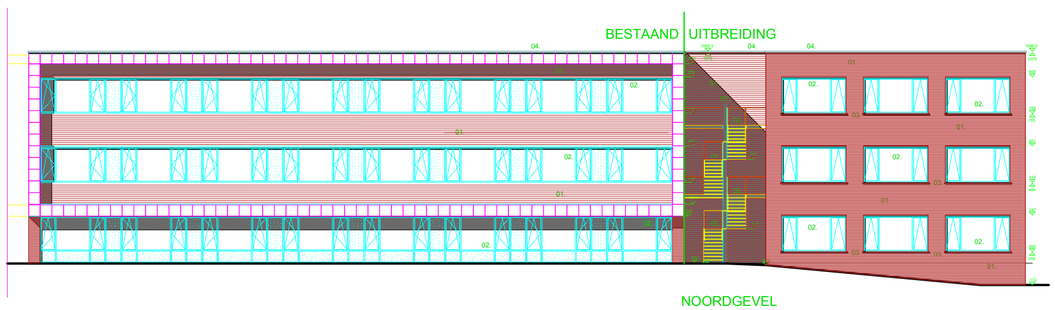

NOORDGEVEL

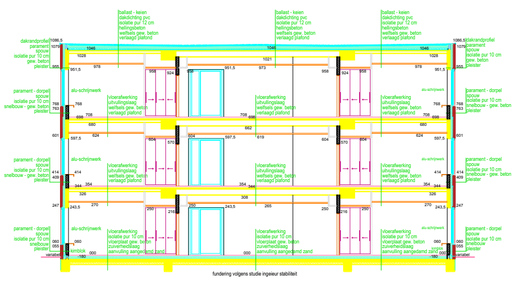

DOORSNEDE

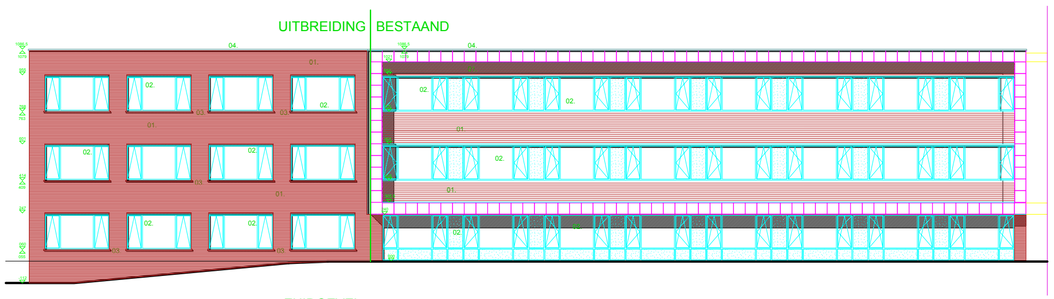

ZUIDGEVEL

GEVELMATERIALEN :

01. parament rood (als bestaande)
02. alu-schrijnwerk lichtgrijs
03. dorpel bl. hardsteen
04. alu dakrand lichtgrijs
05. gevelbekleding blauwgrijs
06. rhetsten trap geanodiseerd
07. zichtbeton

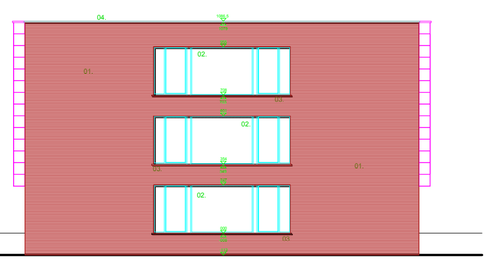

WESTGEVEL

Toon Breyne bvba
ingenieurs-architecten

Colaertplein 19 bus 2
8900 Ieper

T 057 221 590
F 057 221 599
E info@tbreyne.be

DOSSIER P51
UITBREIDEN WZC WIELTJESGRACHT

LIGGING West - Vlaanderen
Hoge Wieltjesgracht
8900 Ieper
kad. ligging : 1e afd. sectie G, nr. 203z, 212r, 212v

AANVRAGER vzw Wieltjesgracht
voorzitter : Hr. Derycke Geert
Lange Torhoutstraat 29
8900 Ieper

STUDIE ARCHITECTUUR

FASE VOORONTWERP

DATUM 12/01/2017

PLANNR. 3 / 3

PLAN Fundering - riolering - Nivo 0-1-2 - Gevels - Doorsnede

SCHAAL 1 / 100

AKKOORD de bouwheer

de ontwerper

WIJZIGINGEN