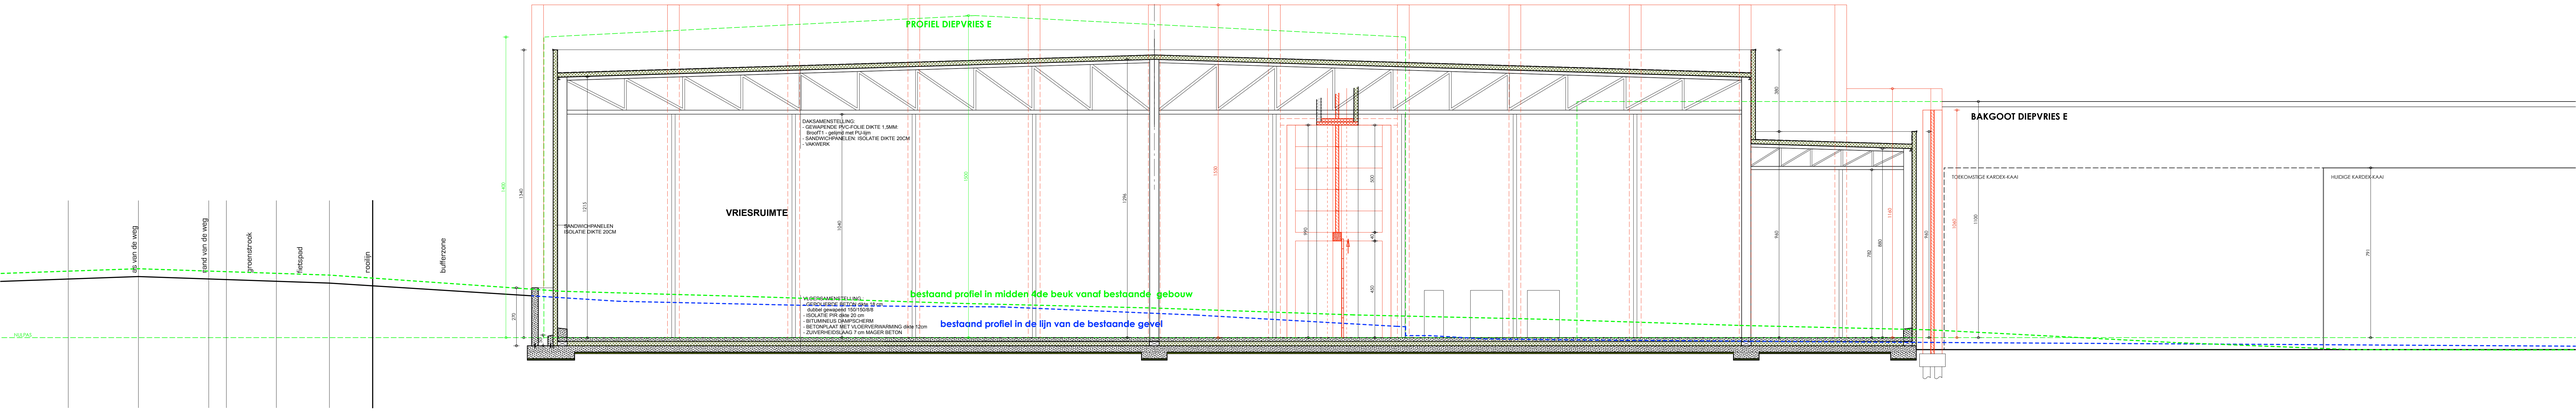
PROFIEL DIEPVRIES E
DAKSAMENSTELLING:
- GEWAPENDE PVC-FOLIE DIKTE 1,5MM
- BroofT1 - gelijmd met PU-lijm
- SANDWICHPANELEN: ISOLATIE DIKTE 20CM
- VAKWERK
SANDWICHPANELEN
ISOLATIE DIKTE 20CM
VRIESRUIMTE
- VLOERSAMENSTELLING:
- GEPOLIERDE BETON dikte 18 cm
- dubbel gewapend 150/150/8/8
- ISOLATIE PIR dikte 20 cm
- BITUMINEUS DAMPSCHERM
- BETONPLAAT MET VLOERVERWARMING dikte 12cm
- ZUIVERHEIDSLAAG 7 cm MAGER BETON
bestaand profiel in midden 4de beuk vanaf bestaande gebouw
bestaand profiel in de lijn van de bestaande gevel
BAKGOOT DIEPVRIES E
TOEKOMSTIGE KADEK-KAAI
HUIDIGE KADEK-KAAI
as van de weg
rand van de weg
groenstrook
fietspad
rooilijn
bufferzone
NAP

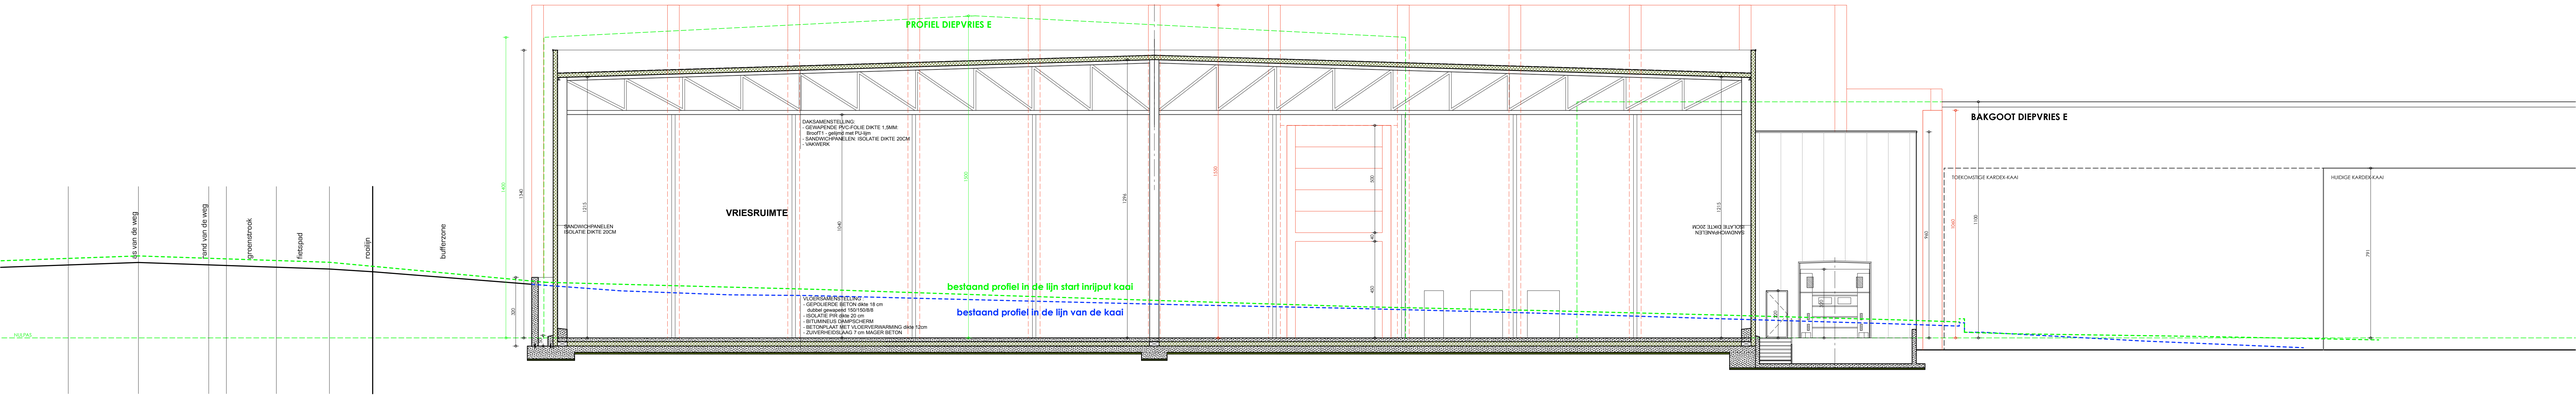
PROFIEL DIEPVRIES E
DAKSAMENSTELLING:
- GEWAPENDE PVC-FOLIE DIKTE 1,5MM
- BroofT1 - gelijmd met PU-lijm
- SANDWICHPANELEN: ISOLATIE DIKTE 20CM
- VAKWERK
SANDWICHPANELEN
ISOLATIE DIKTE 20CM
VRIESRUIMTE
- VLOERSAMENSTELLING:
- GEPOLIERDE BETON dikte 18 cm
- dubbel gewapend 150/150/8/8
- ISOLATIE PIR dikte 20 cm
- BITUMINEUS DAMPSCHERM
- BETONPLAAT MET VLOERVERWARMING dikte 12cm
- ZUIVERHEIDSLAAG 7 cm MAGER BETON
INOX 31L/K3 31L/V 316T
NETSNIJWAFDANDWEP
bestaand profiel in de lijn start inrijput kaai
bestaand profiel in de lijn van de kaai
BAKGOOT DIEPVRIES E
TOEKOMSTIGE KADEK-KAAI
HUIDIGE KADEK-KAAI
as van de weg
rand van de weg
groenstrook
fietspad
rooilijn
bufferzone
NAP

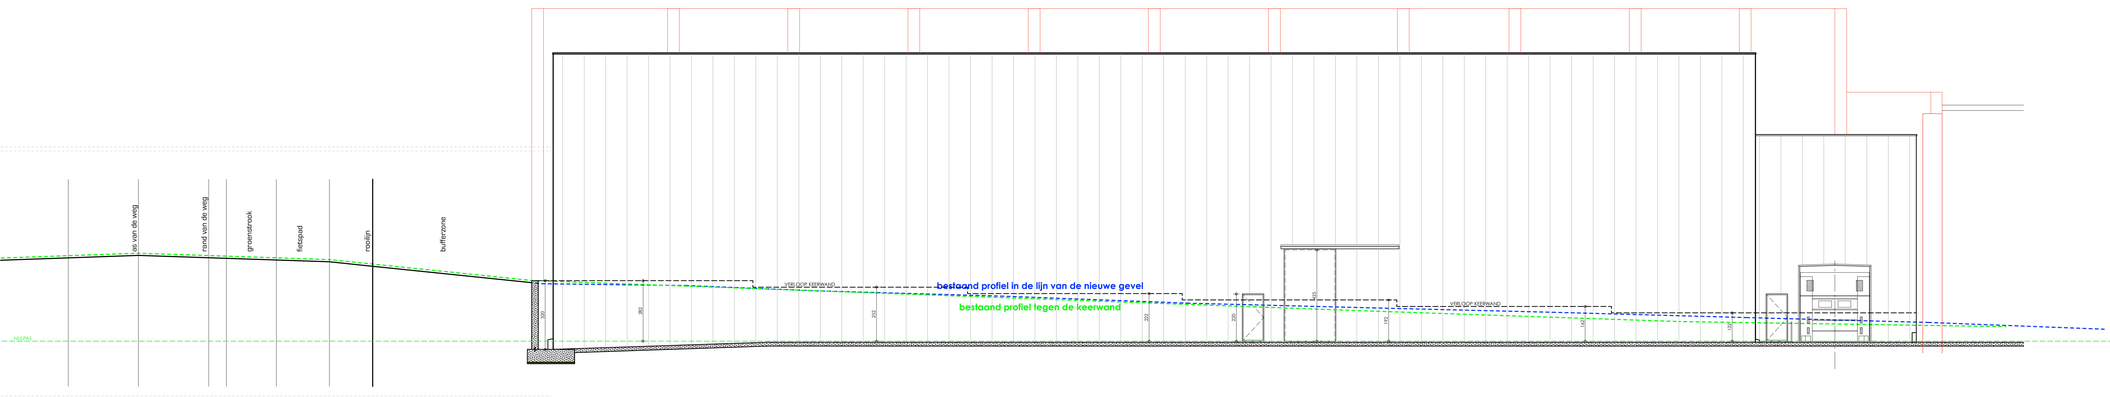
VRIJ OP KEERWAND
bestaand profiel in de lijn van de nieuwe gevel
bestaand profiel tegen de keerwand
as van de weg
rand van de weg
groenstrook
fietspad
rooilijn
bufferzone
NAP