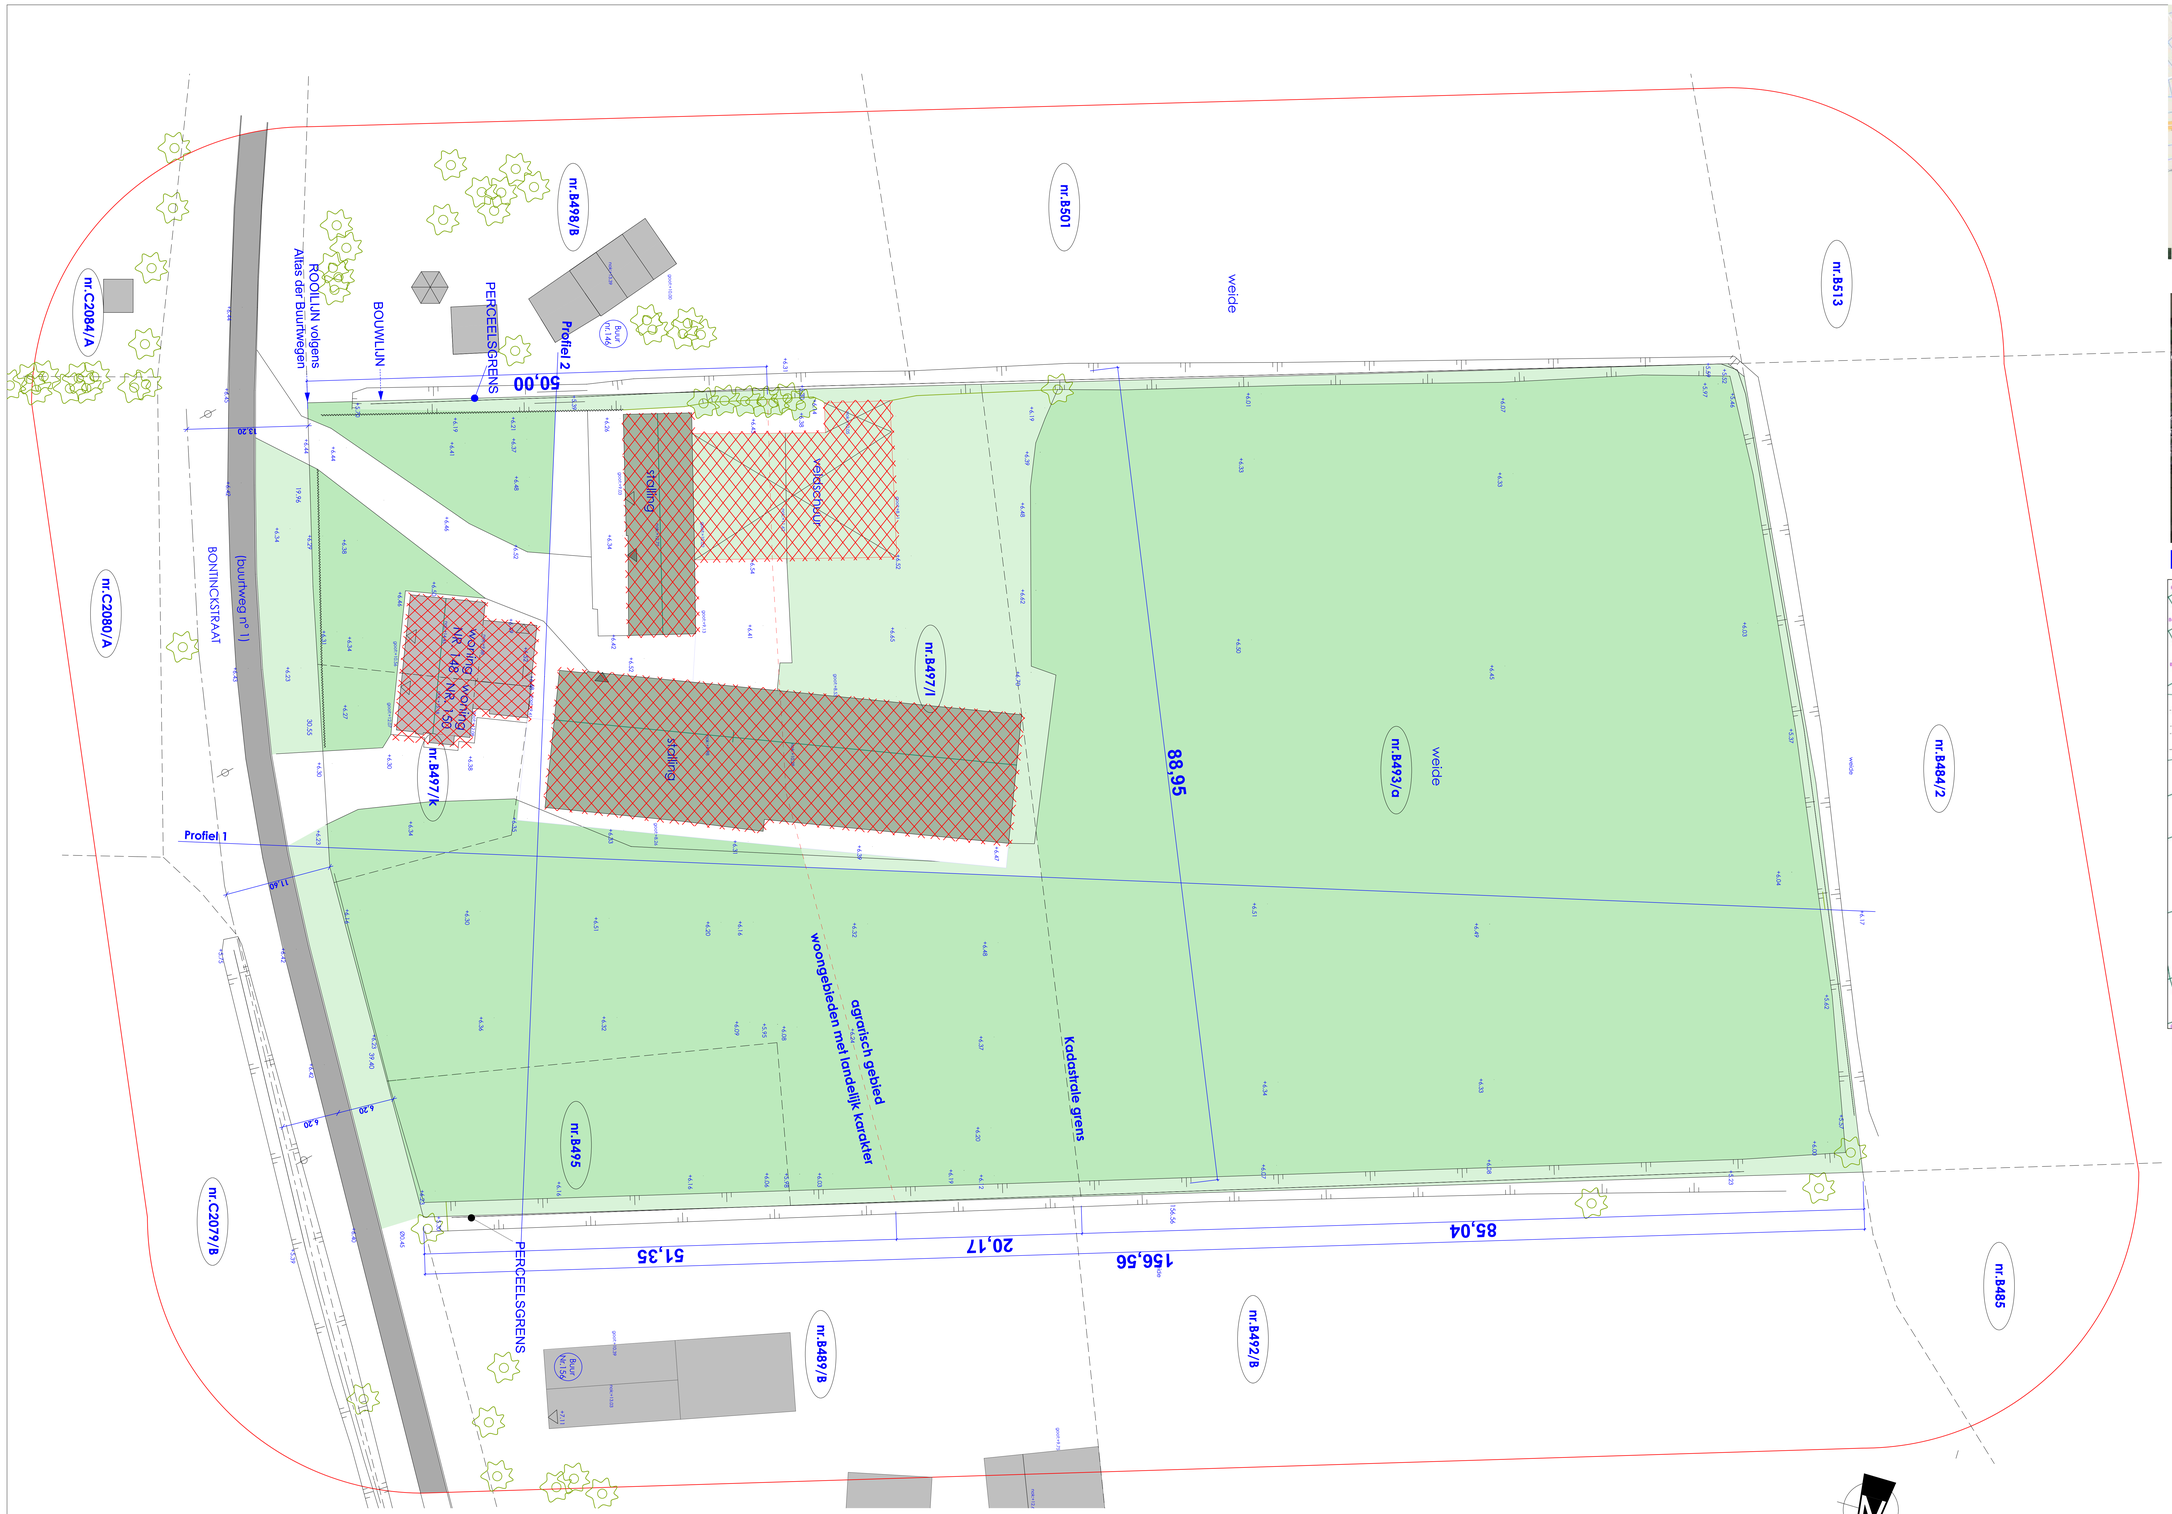

= AFBRAAK BESTAANDE BEBOUWING

INPLANTINGSPLAN SCHAAL: 1/200

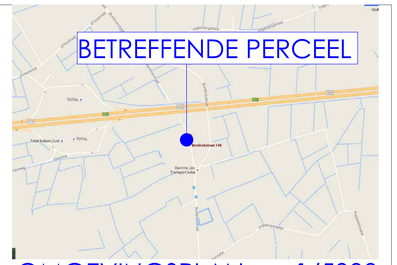

OMGEVINGSPLAN 1/5000

LIGGINSPLAN 1/2500

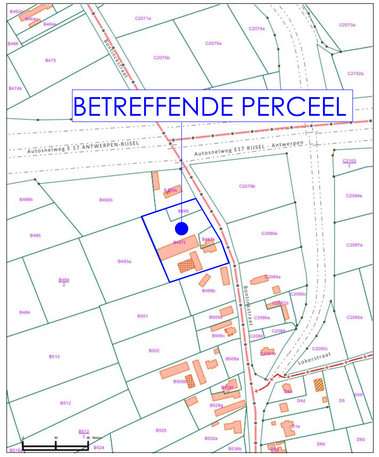

KADASTERPLAN 1/2000

Aanvragers

Mevr Marie-Christine Blancke
Hoogstraat 43
9070 Destelbergen

Mevr Martine Blancke
Nachtegaalstraat 14
9870 Zulte

Mevr Martha Bracke
Bontinckstraat 150
9270 Laarne

architect

Kortrijksesteenweg 1007A
9000 GENT

tel 09 222 22 00
fax 09 221 71 35

in opdracht (wet Lanuelle)
Dhr. Dan. R. Duprez

buro TEMA bvba
architectuur & expertise

bouwplaats

LAARNE

BONTINCKSTRAAT 148 + 150 te 9270 LAARNE
kadastrale gegevens: 2e Afd. Sectie B, nrs. 495, 497l, 497K

AANVRAAG VERKAVELINGSVERGUNNING
EN AFBRAAK VAN DE BESTAANDE BEBOUWING

schaal		plan nr°
1 / 200	datum 29 / 12 / 2016	2/4

BESTAANDE TOESTAND
Inplantingsplan

index	datum	aanpassing

Alle maten dienen door de uitvoerende aannemer ter plaatse nagemeten.
Structuur uit te voeren volgens stabiliteitsstudie opgemaakt door Ir. Stabiliteit, aan te stellen door bouwheer.
Dimensioneringen funderingen door Ingenieur Stabiliteit aan te stellen door Bouwheer.
Funderingen tot op vorstvrije diepte uit te voeren.
Veiligheidscoördinator aan te stellen door bouwheer.
EPB verslaggever aan te stellen door bouwheer.
Technieken uit te voeren volgens studie opgemaakt door Ir. Technieken aan te stellen door Bouwheer.
Het al dan niet gemeenschappelijk zijn van de scheidingsmuren wordt bepaald door een landmeter.