


typedwarsprofiel Erondegemdorp - kant Kuilstraat

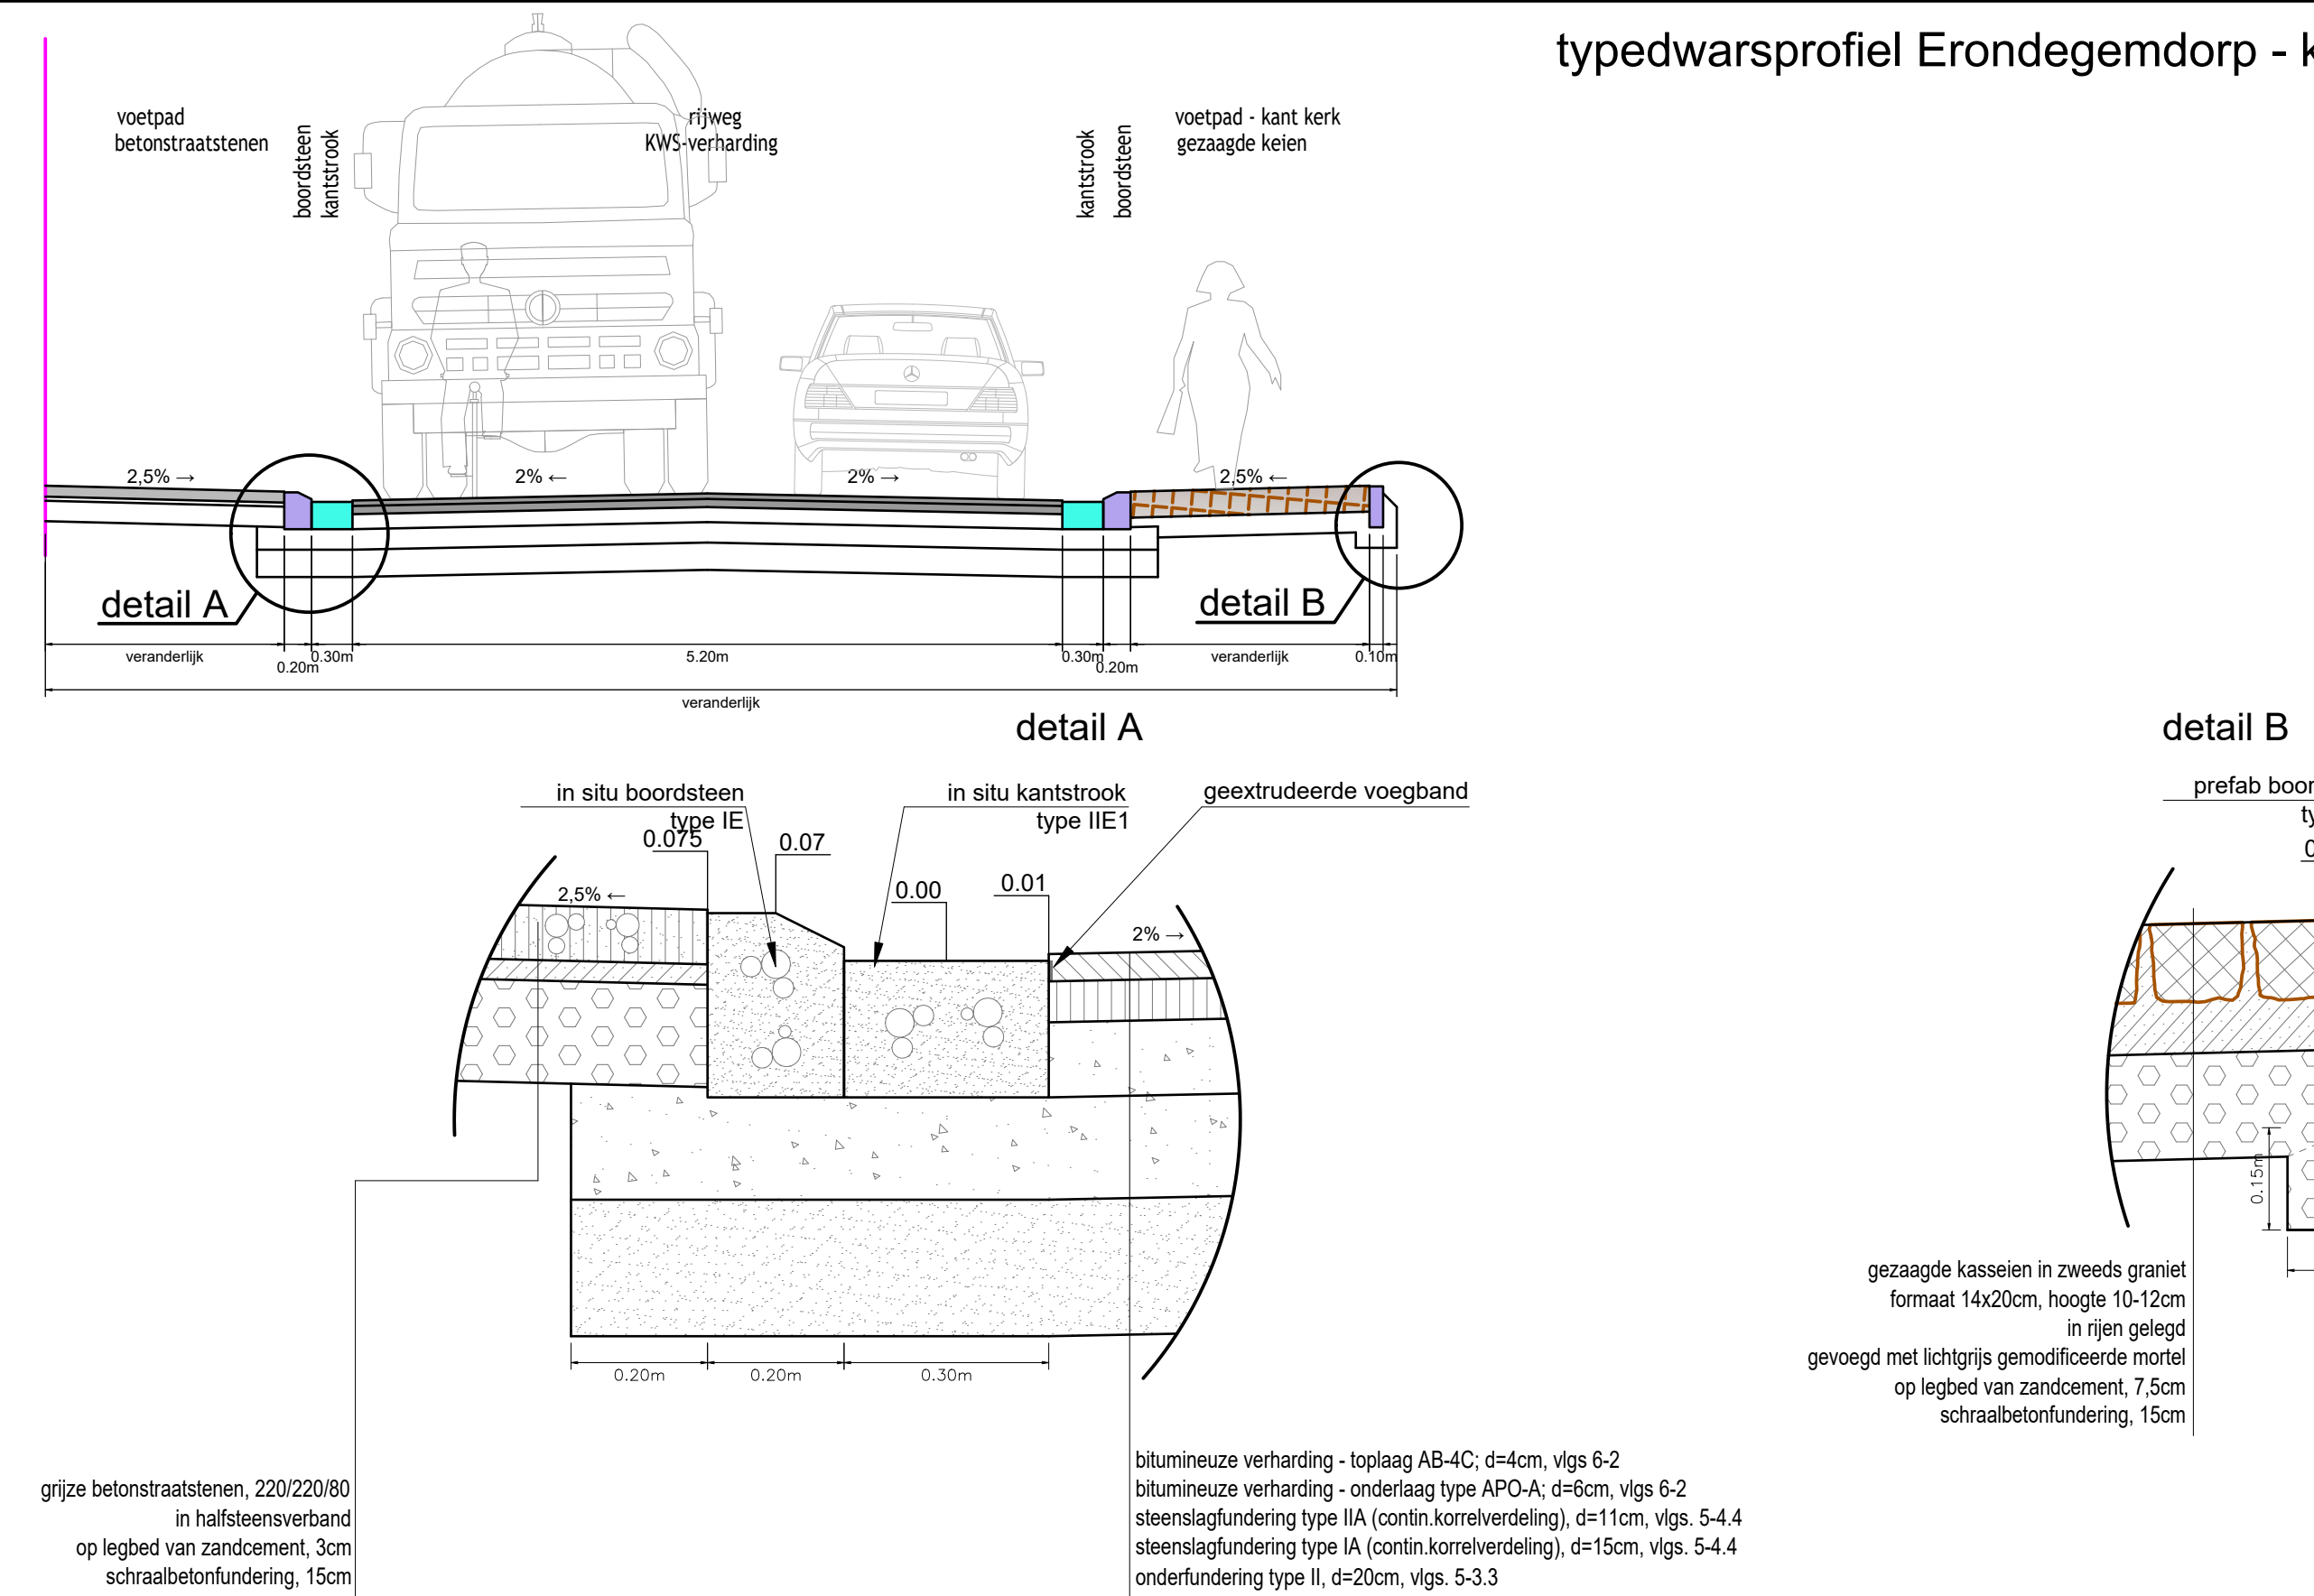


Typedwarsprofiel 1

7.1/5

Wegen- en rioleringswerken in de Kapelhofstraat

typedwarsprofiel Kapelhofstraat tussen school en spoorweg

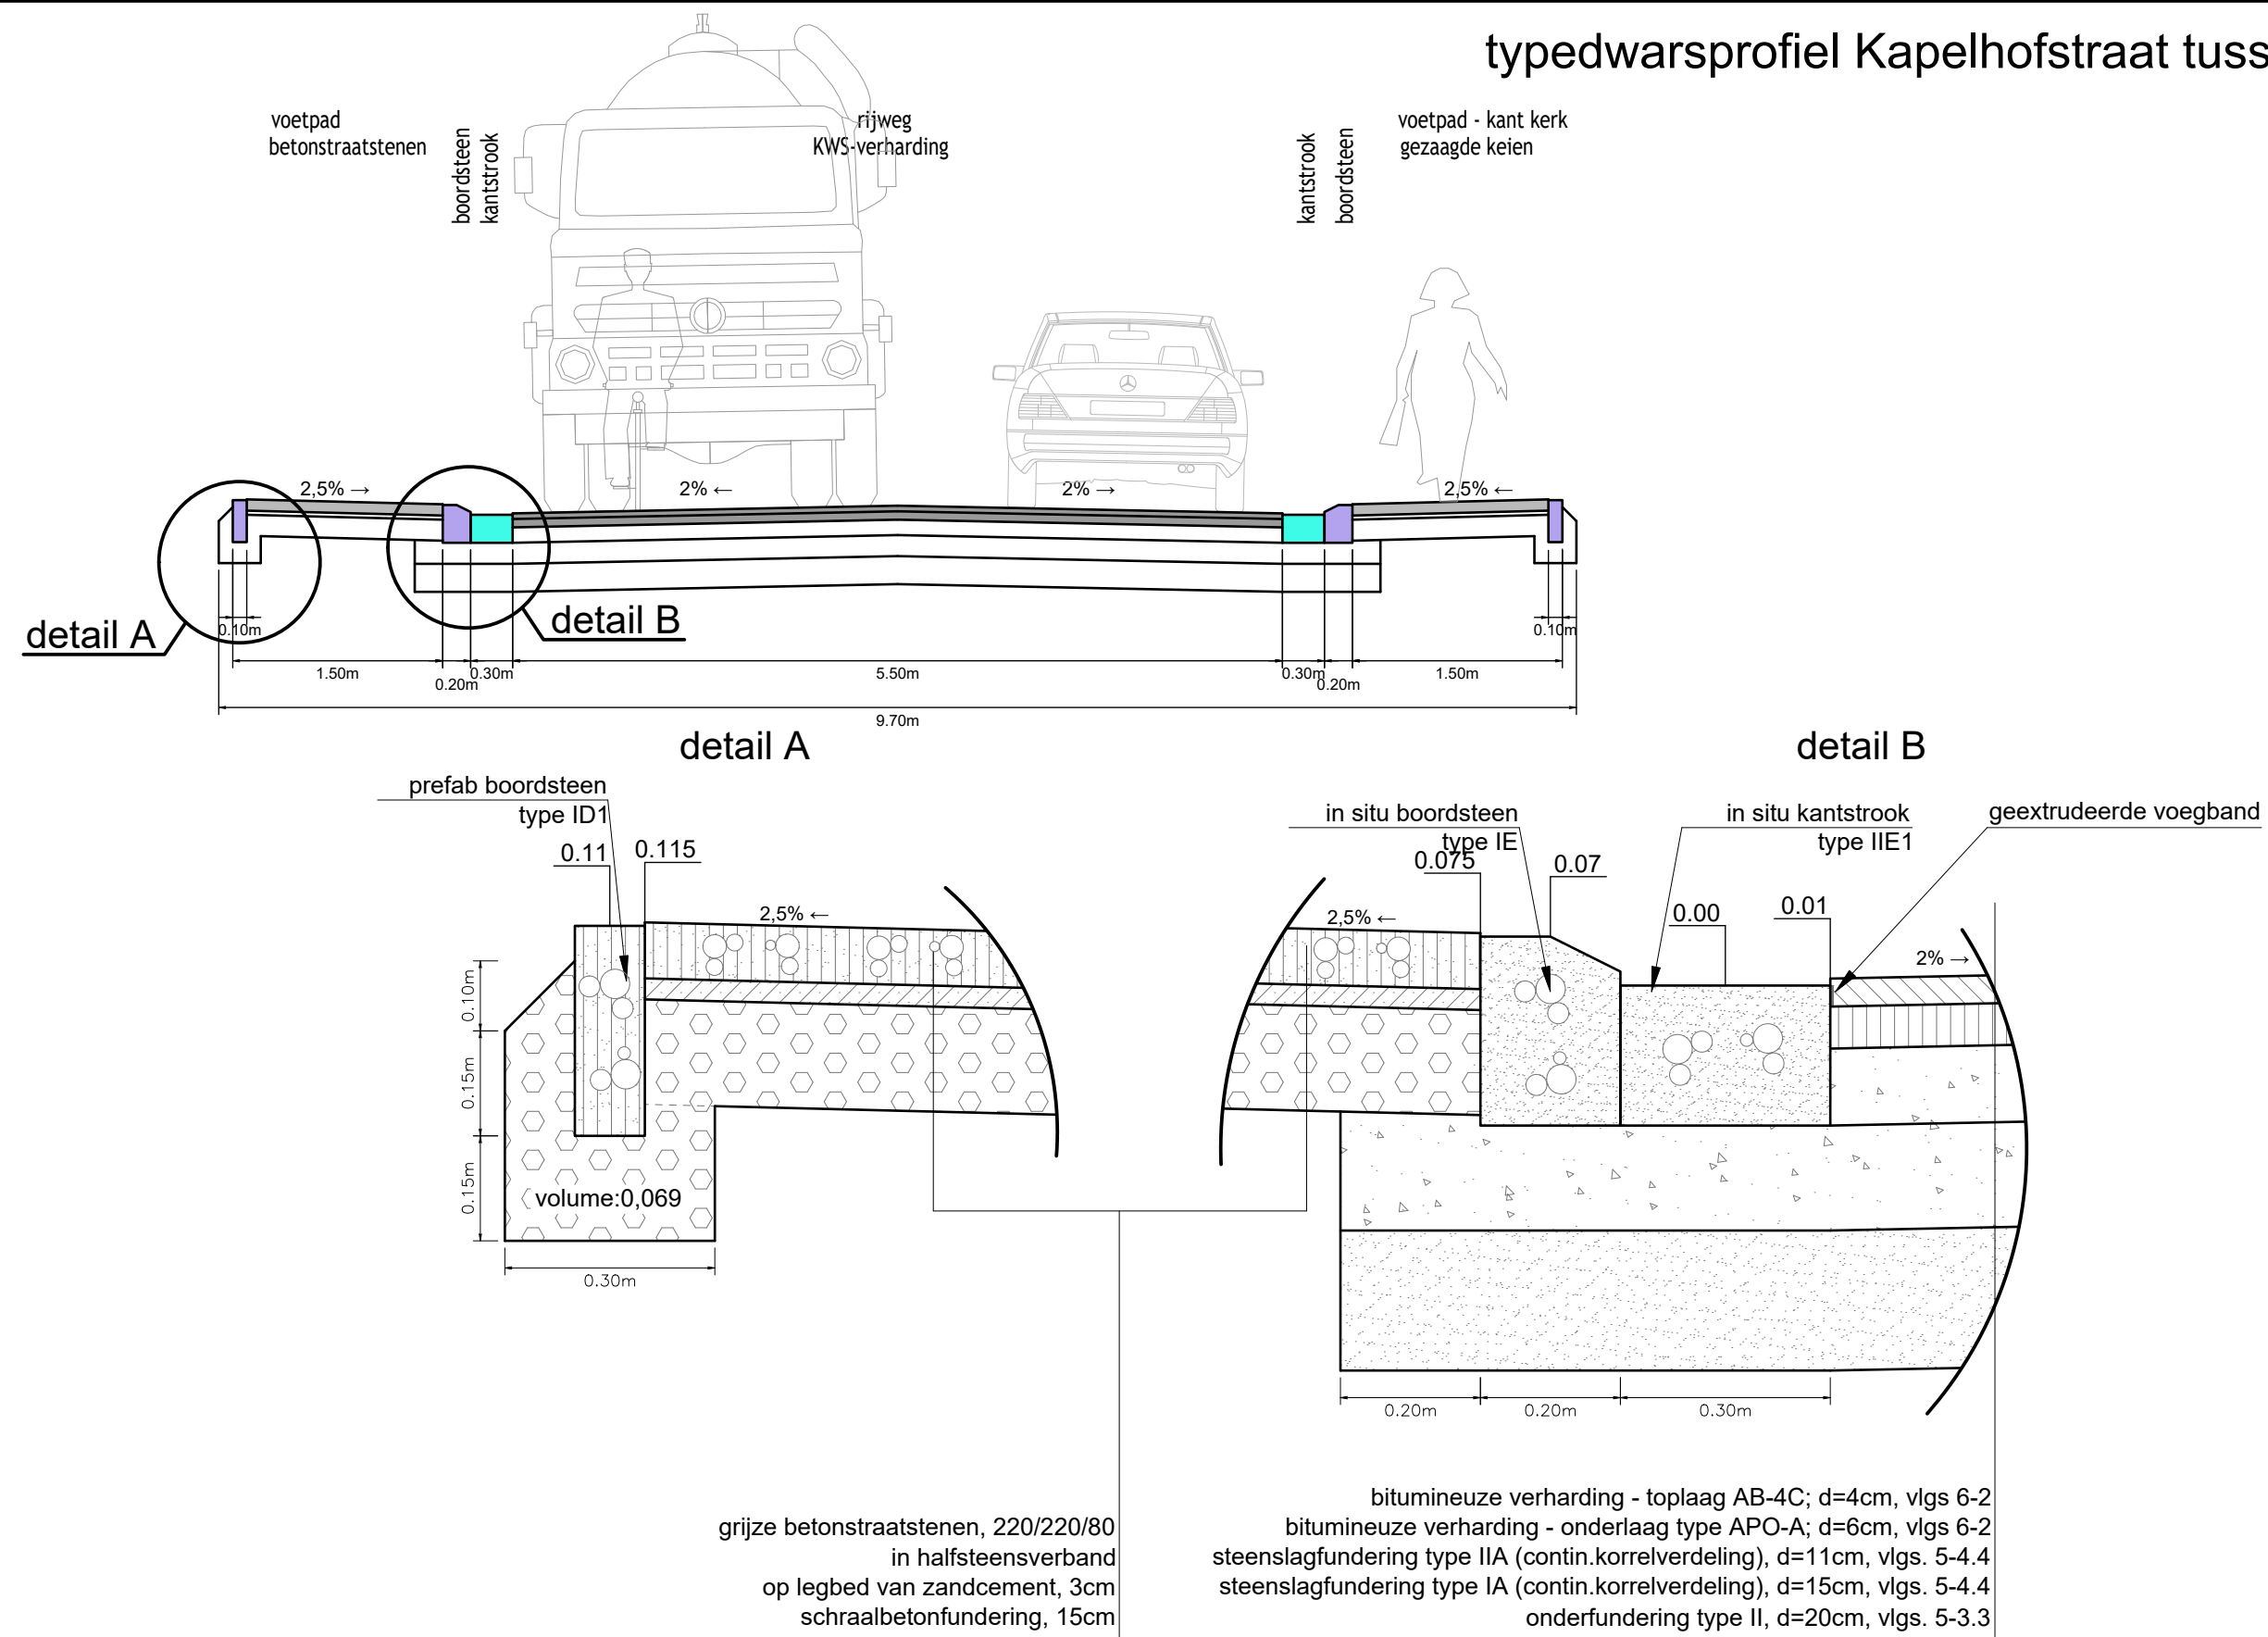


Typedwarsprofiel 3

7.5/6

Wegen- en rioleringswerken in de Kapelhofstraat

Kapelhofstraat - toegang kerkhof

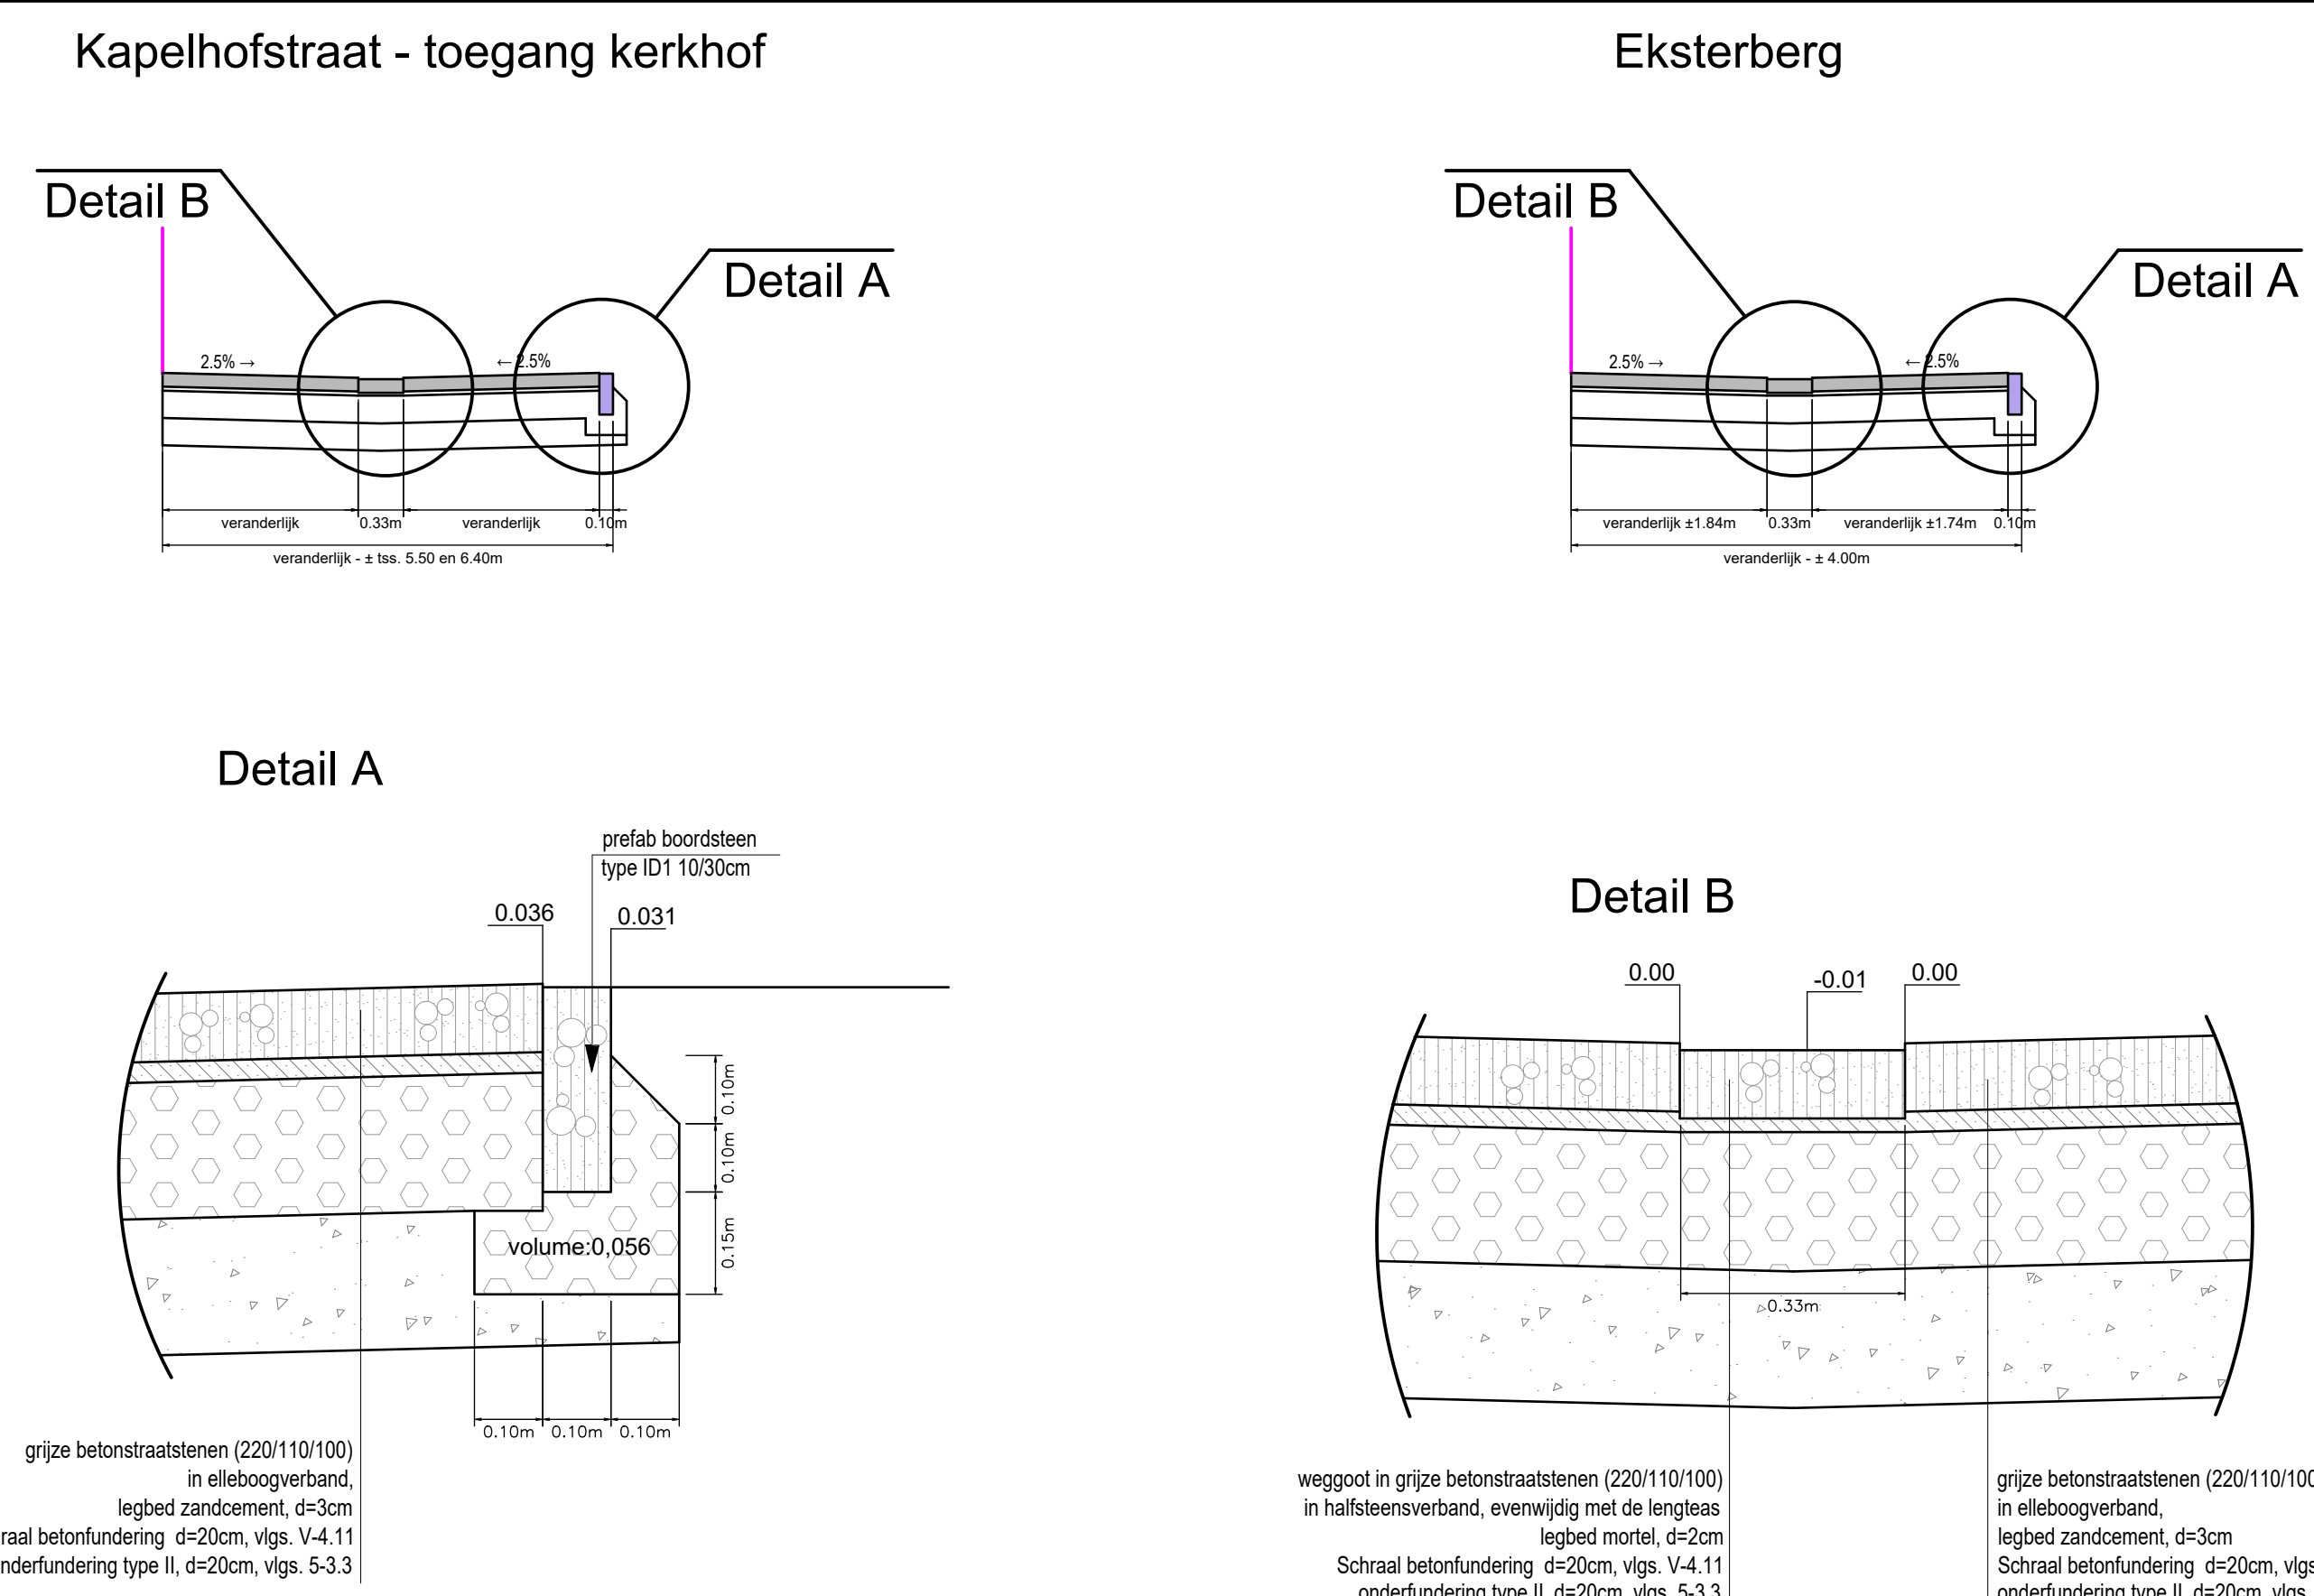


Typedwarsprofiel 5

7.5/6

Wegen- en rioleringswerken in de Kapelhofstraat

typedwarsprofiel Kapelhofstraat thv kerkplein & Erondegemdorp - kant Hoogstraat

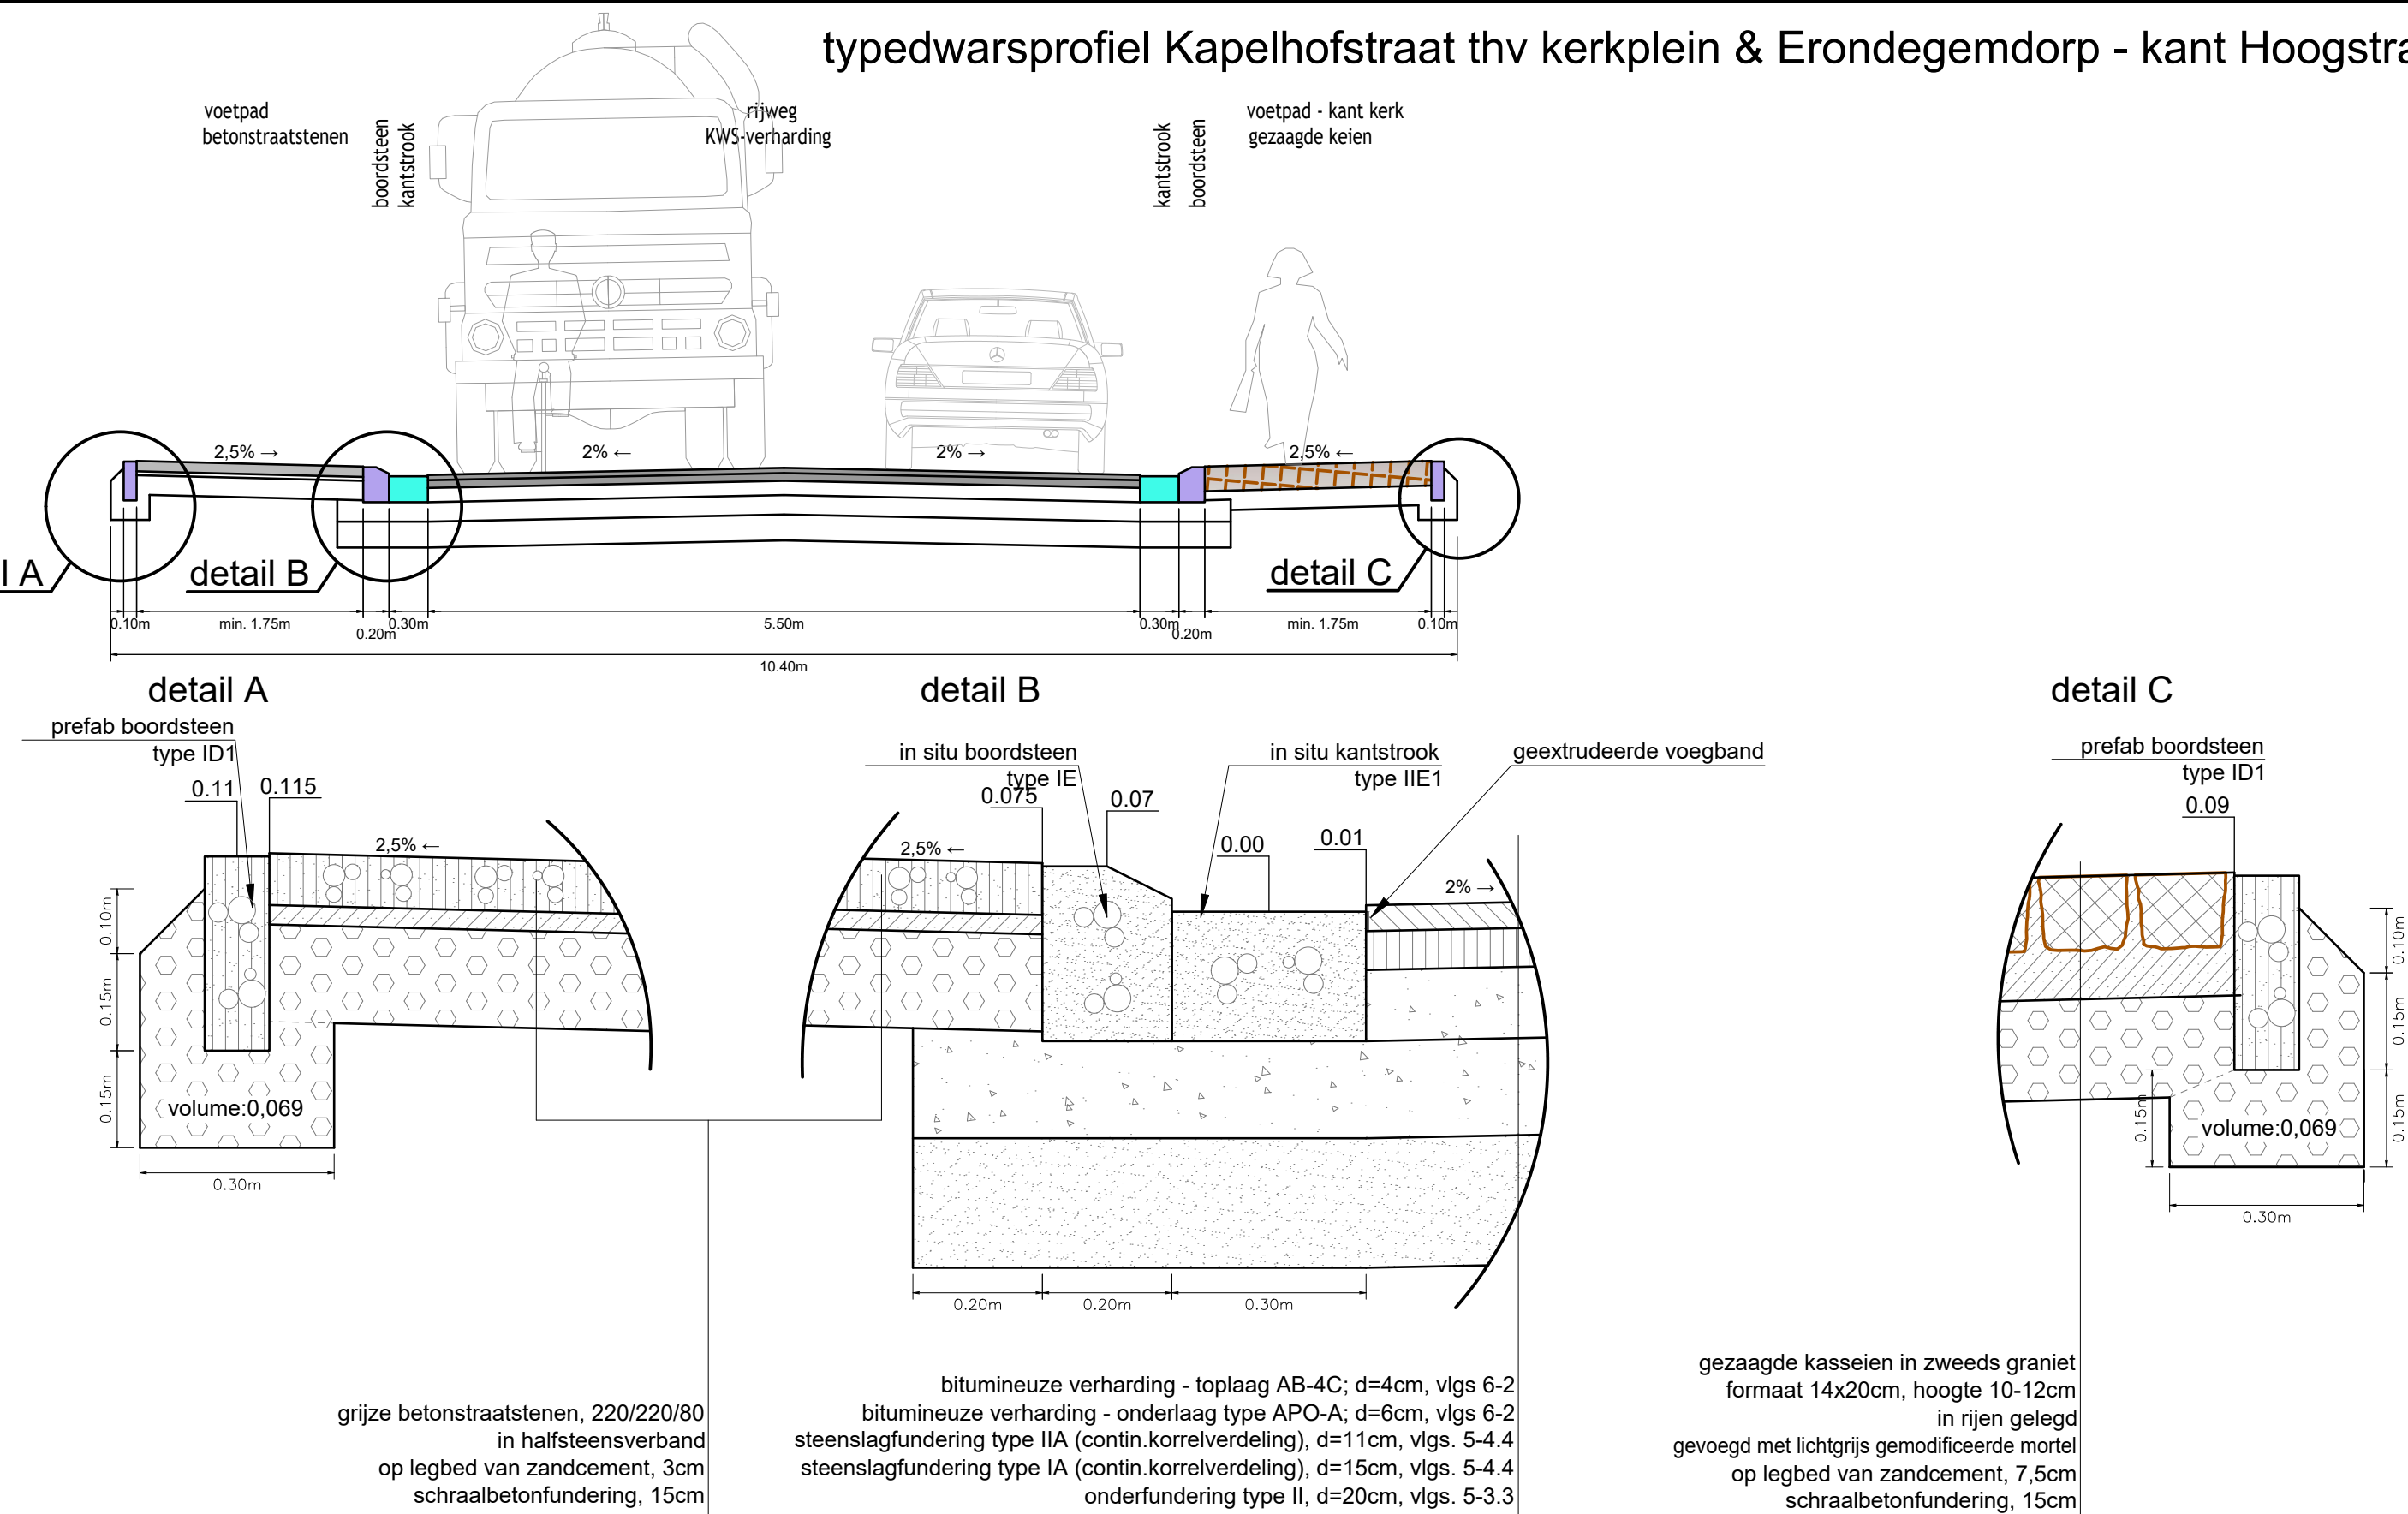


Typedwarsprofiel 2

7.4/6

Wegen- en rioleringswerken in de Kapelhofstraat

typedwarsprofiel kerkplein

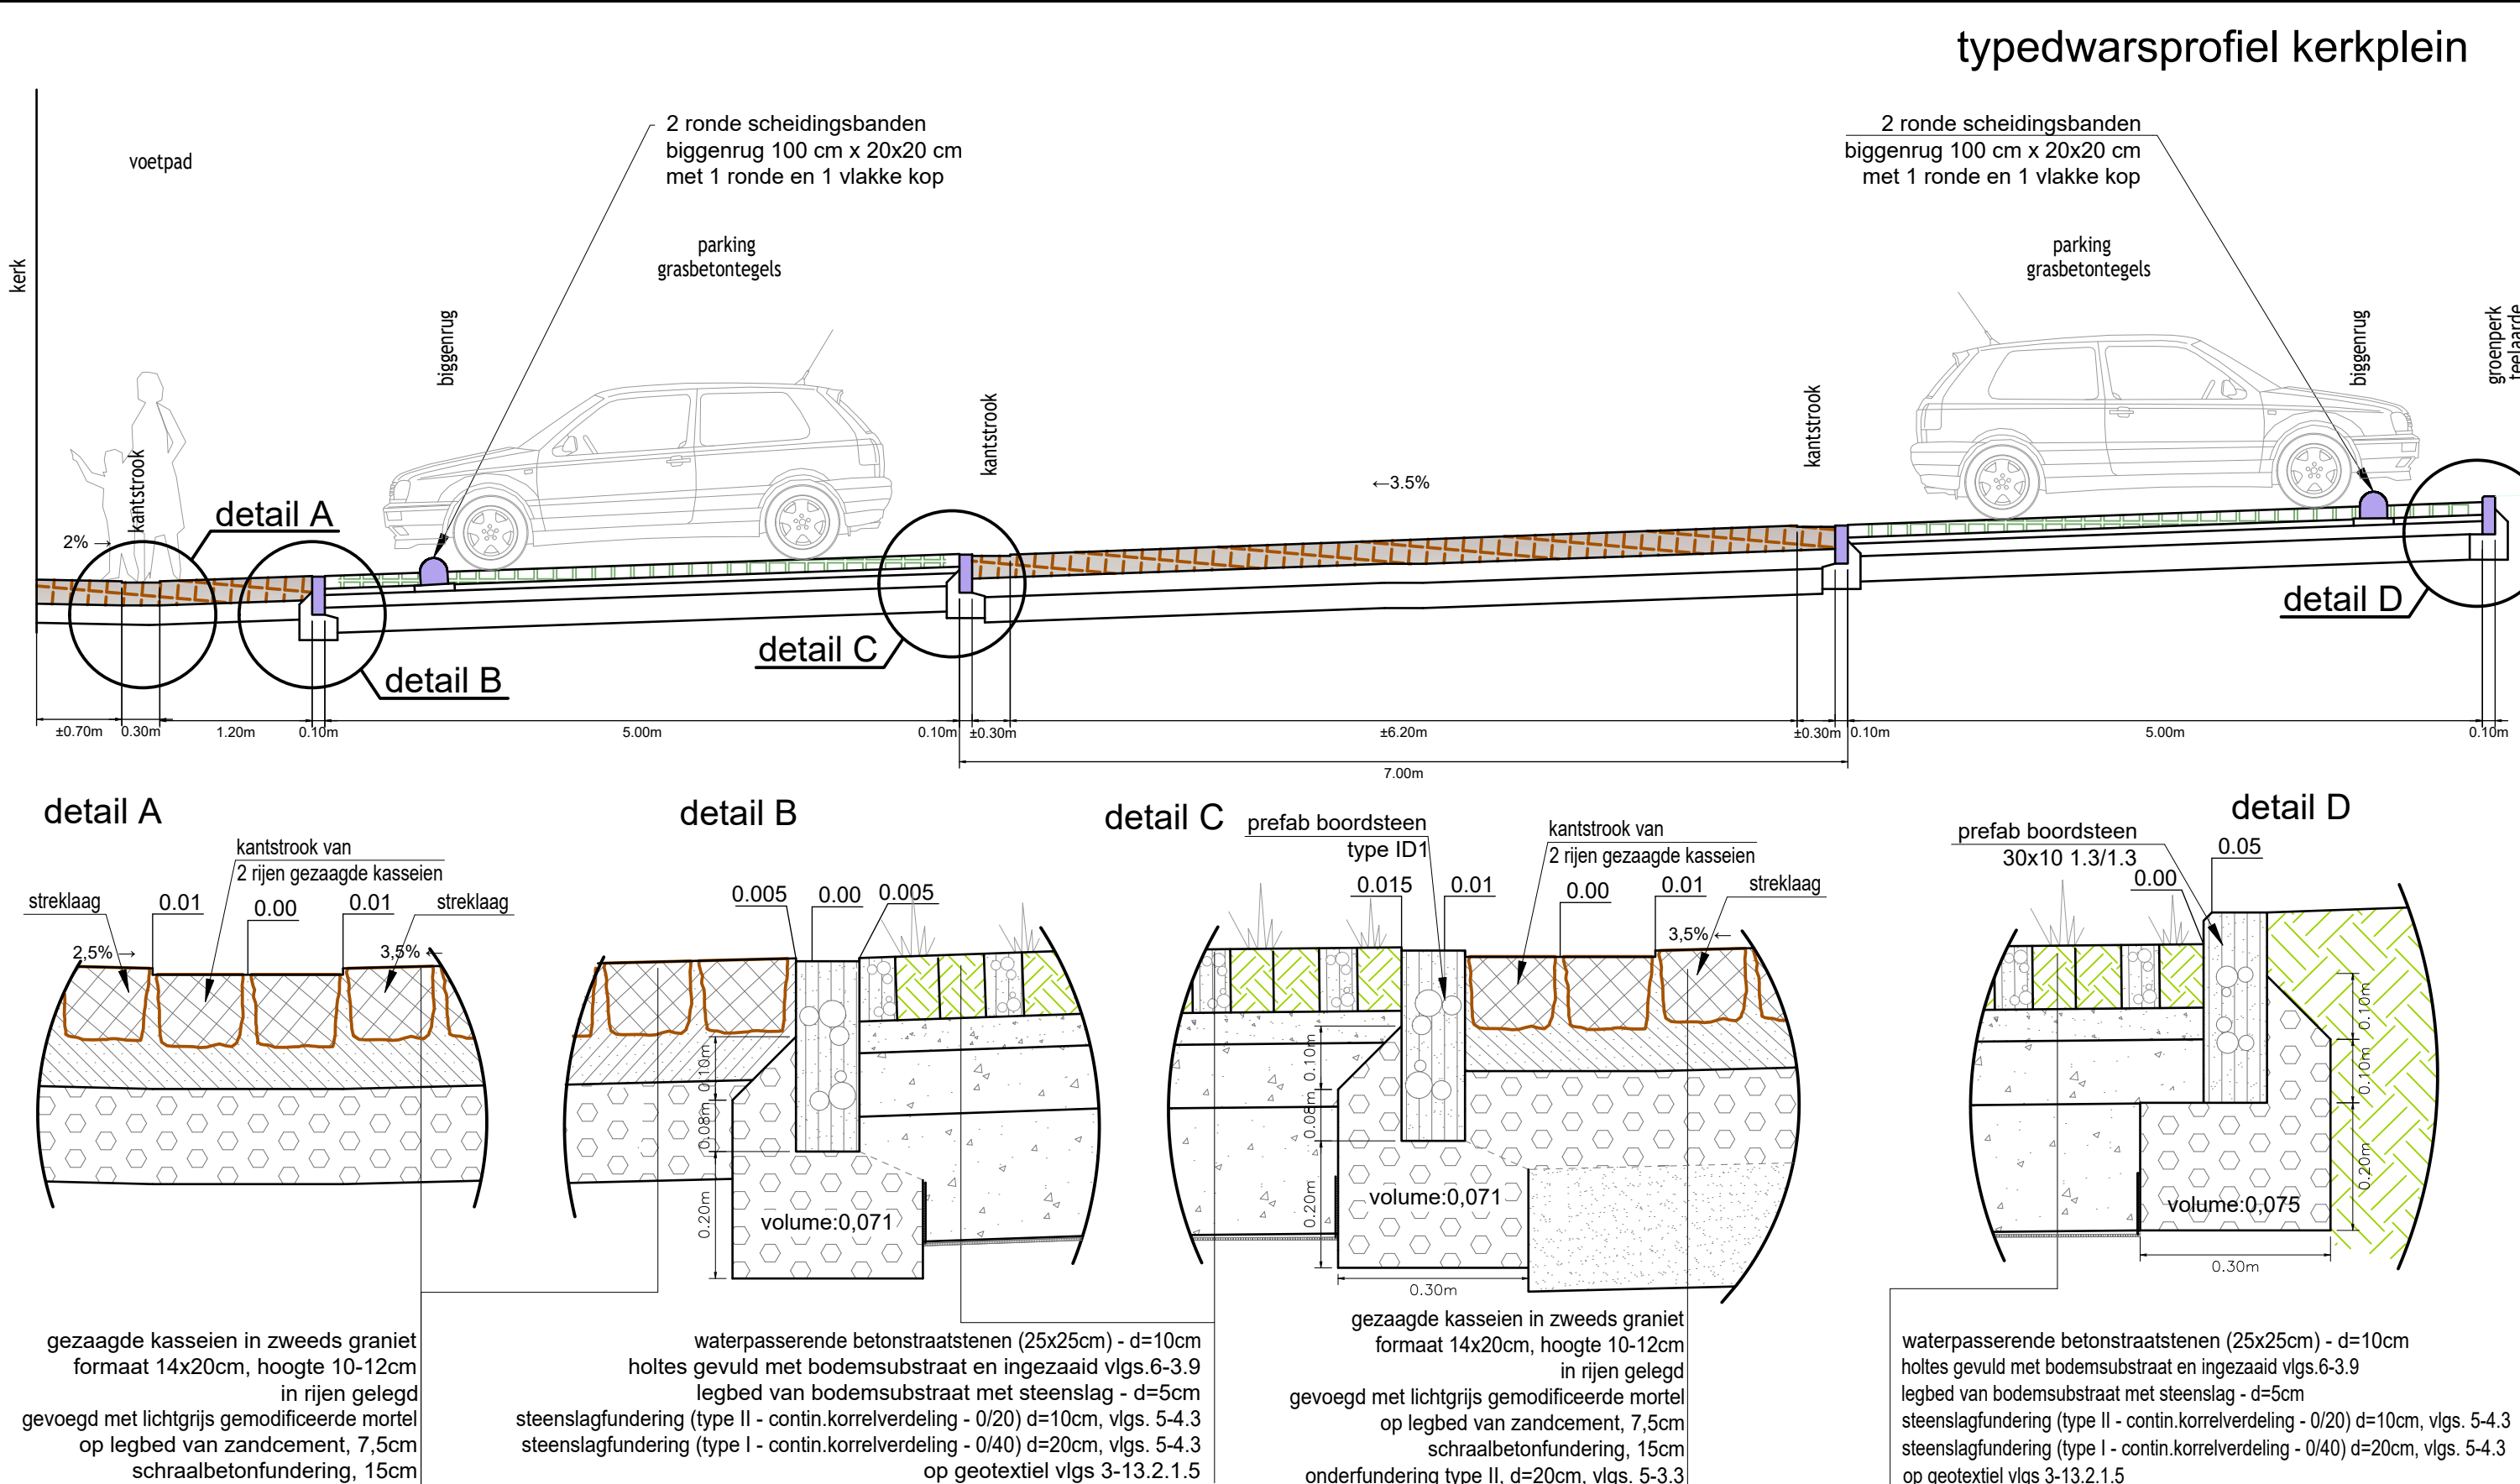

Typedwarsprofiel 4

7.6/6

Wegen- en rioleringswerken in de Kapelhofstraat

FARYS
Stropstraat 1 9000 Gent

gemeente ERPE-MERE
Oudenaardssesteenweg 458 - 9420 Erpe-mere

M. Porto-Carrero
algemeen directeur

H. De Waele
burgemeester

B. Van Maldegem
algemeen directeur

Projectnaam: Wegen- en rioleringswerken in de Kapelhofstraat

Projectnummer: DOM - 053-16-001-Z

Titel: Voorontwerp Wegenwerken typedwarsprofielen

Bouwheer

FARYS

Gemeente

Erpe-Mere

Studiebureau

ASTRO-plan

Capucienilaan 16
9300 Aalst
tel : 053/21.54.15
fax: 053/77.14.86
ir. H. Osselaer

Aannemer

Schaal: 1/50 & 1/10

Dossiernummer STB
Dossiernummer Aannemer

Plannummer

DOM - 053-16-001-Z/1 / 2.3

Nr.	Datum.	Historiek
1	13/02/2019	Opmetting
2	06/03/2019	Concepttekening
3	05/11/2021	Voorontwerp

Plan oppervlakt: 0.75 m²
Plan formaat: 1280*594

Bestandsinfo:
DOM-053-16-001-Z.dwg
printdatum: 30 november 2021