



NOORD
1 : 200

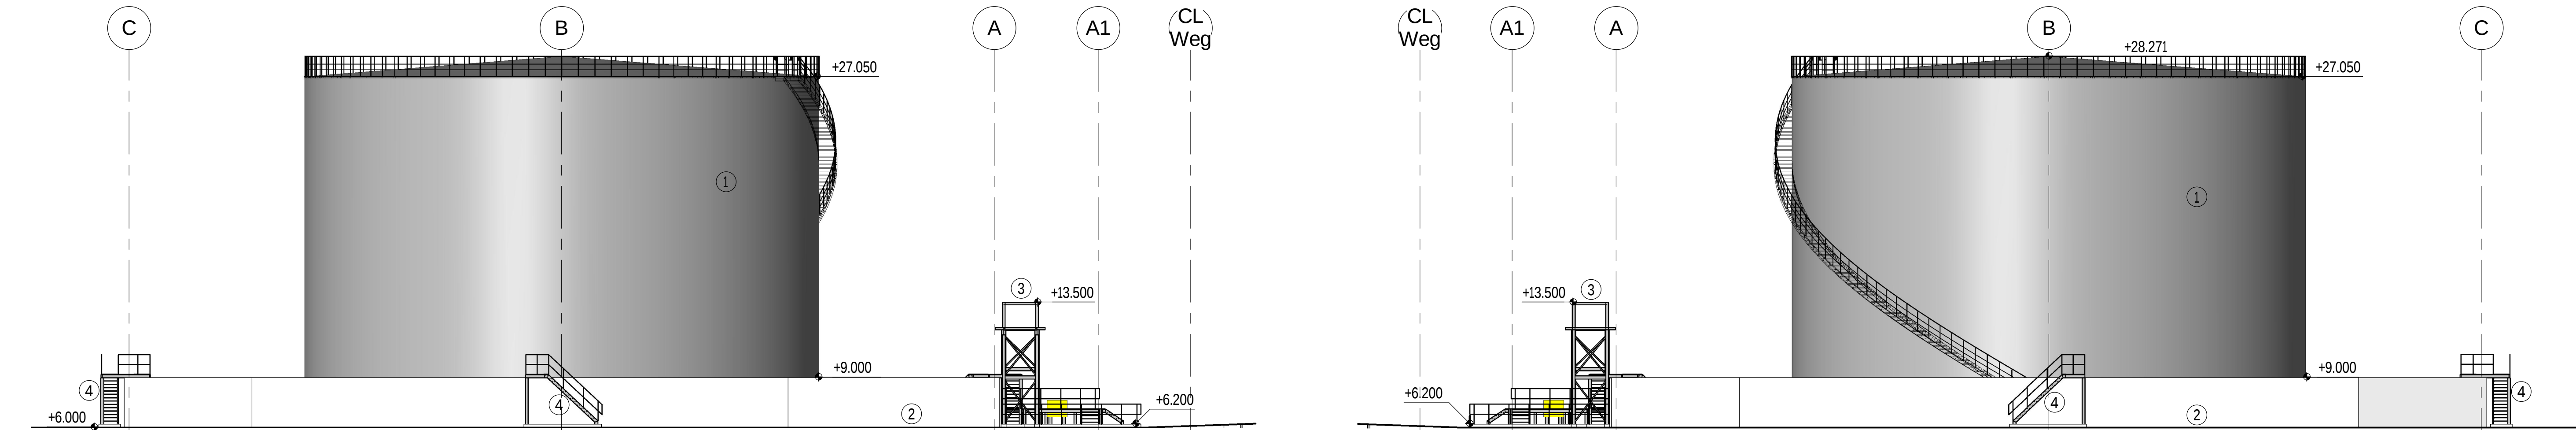


OOST
1 : 200

WEST
1 : 200

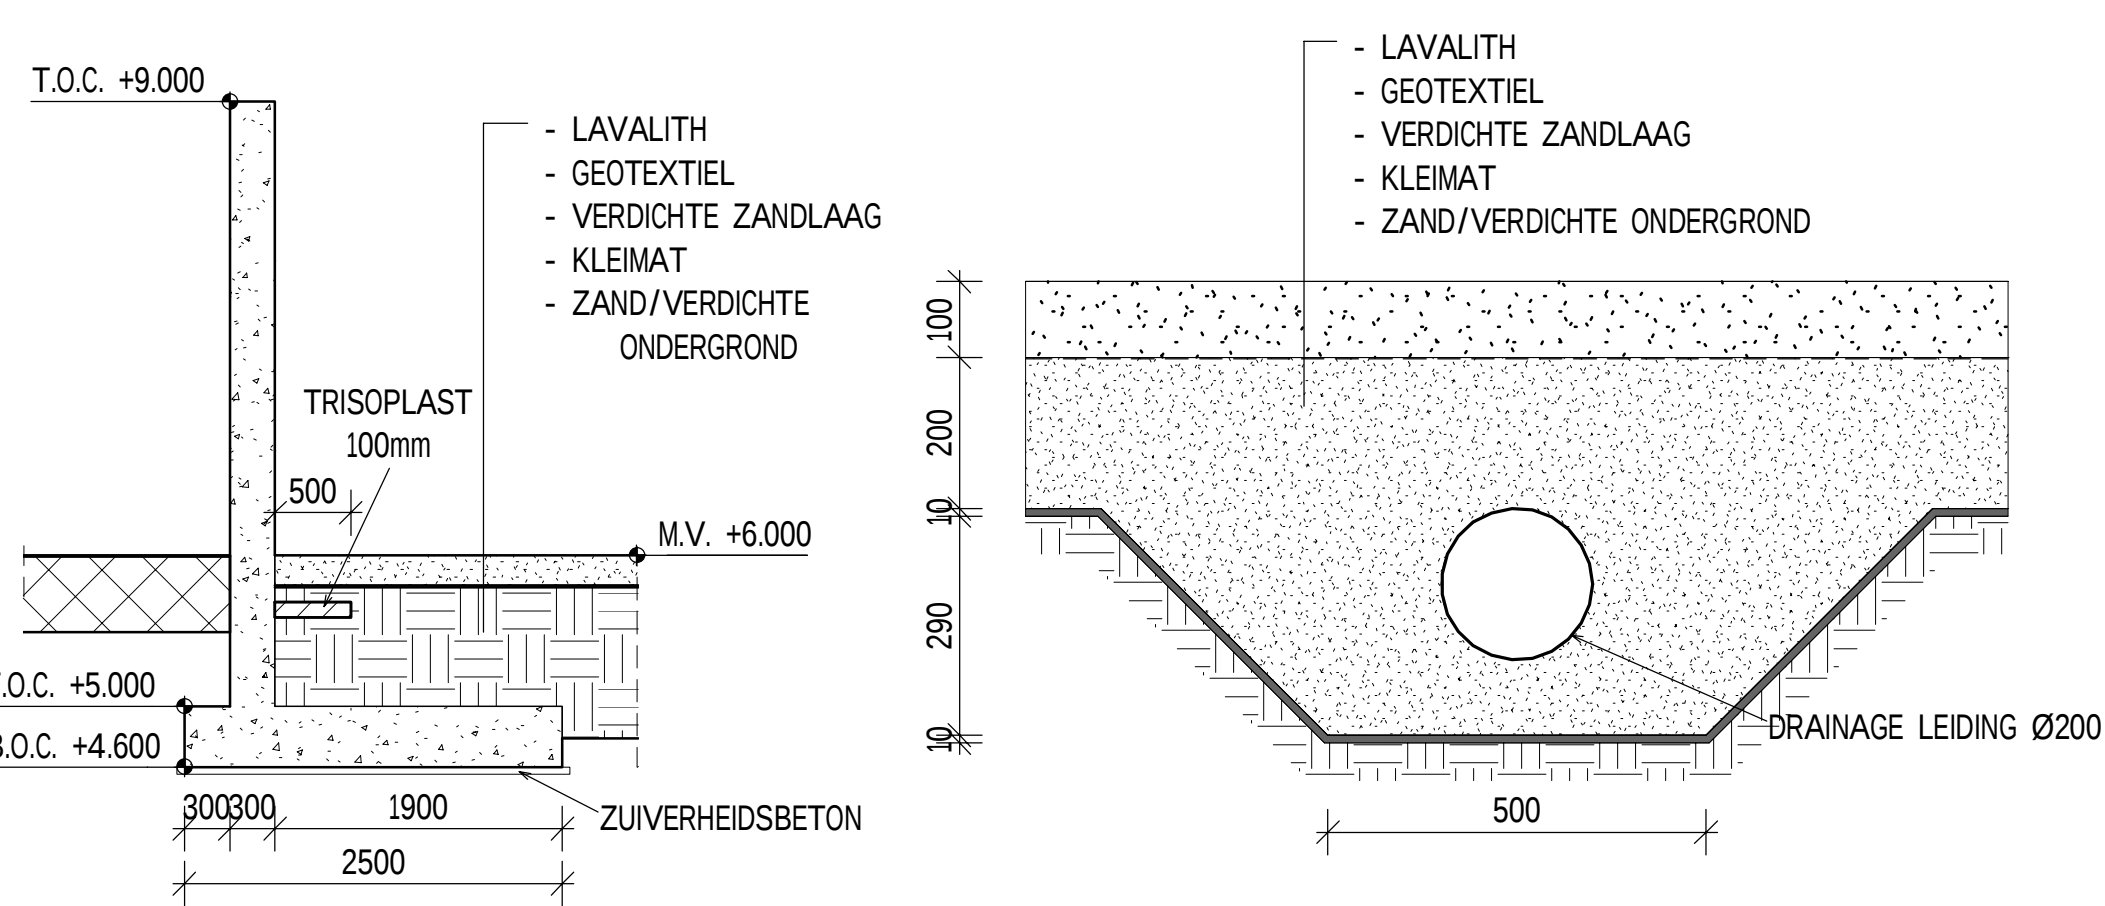


INKUIPINGSWAND
1 : 50


DETAIL DRAINAGELEIDING
1 : 10

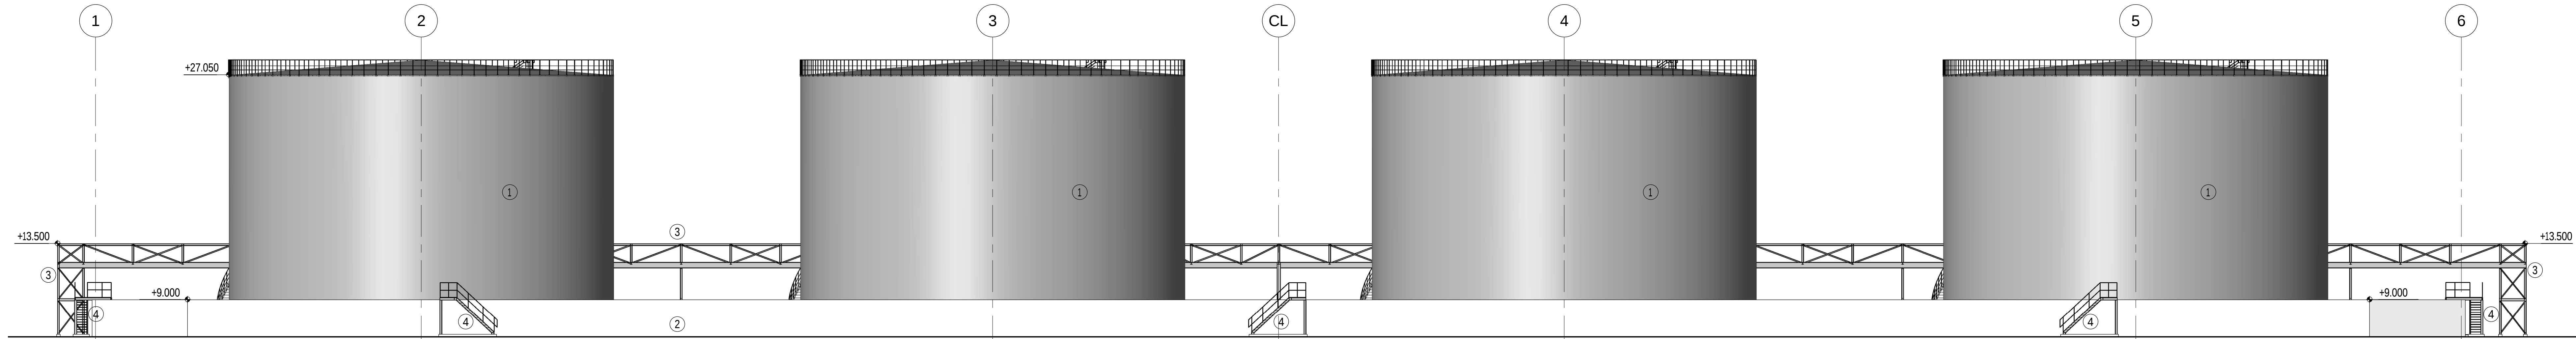

ZUID
1 : 200

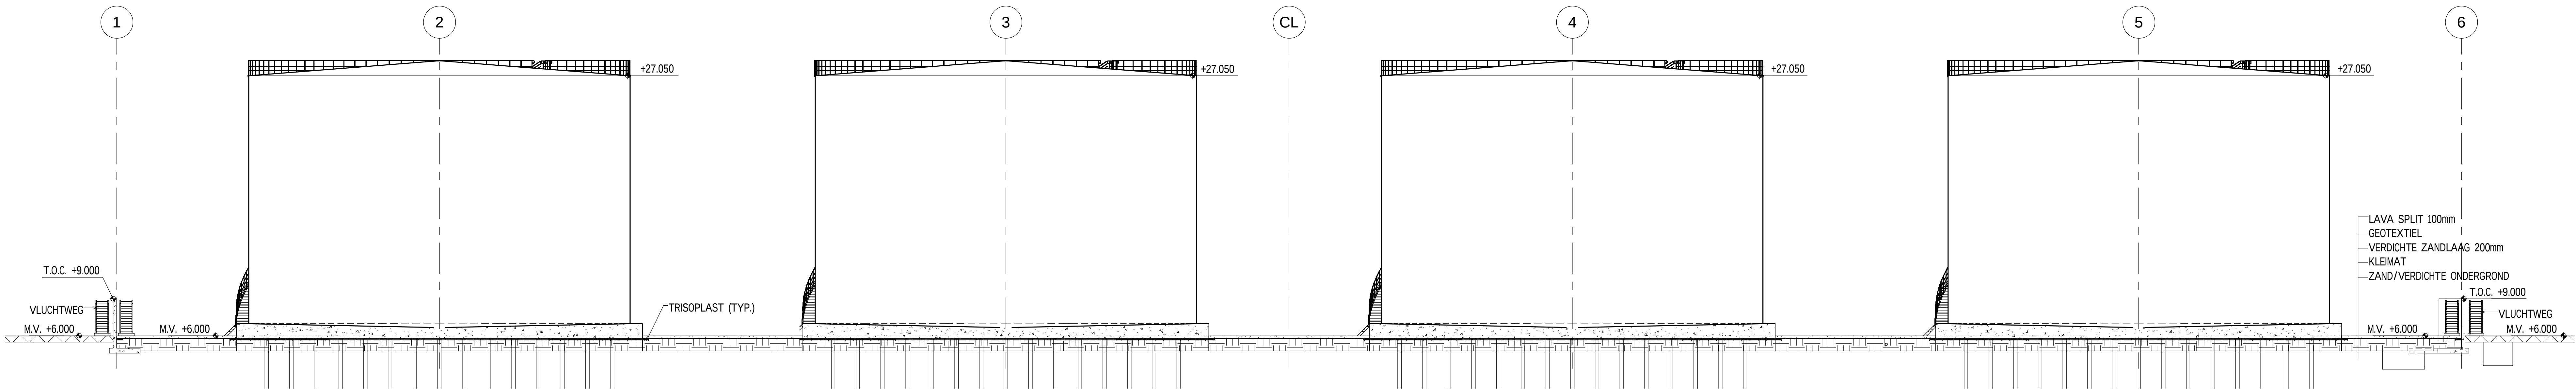

DOORSNEDE 1-1
1 : 200

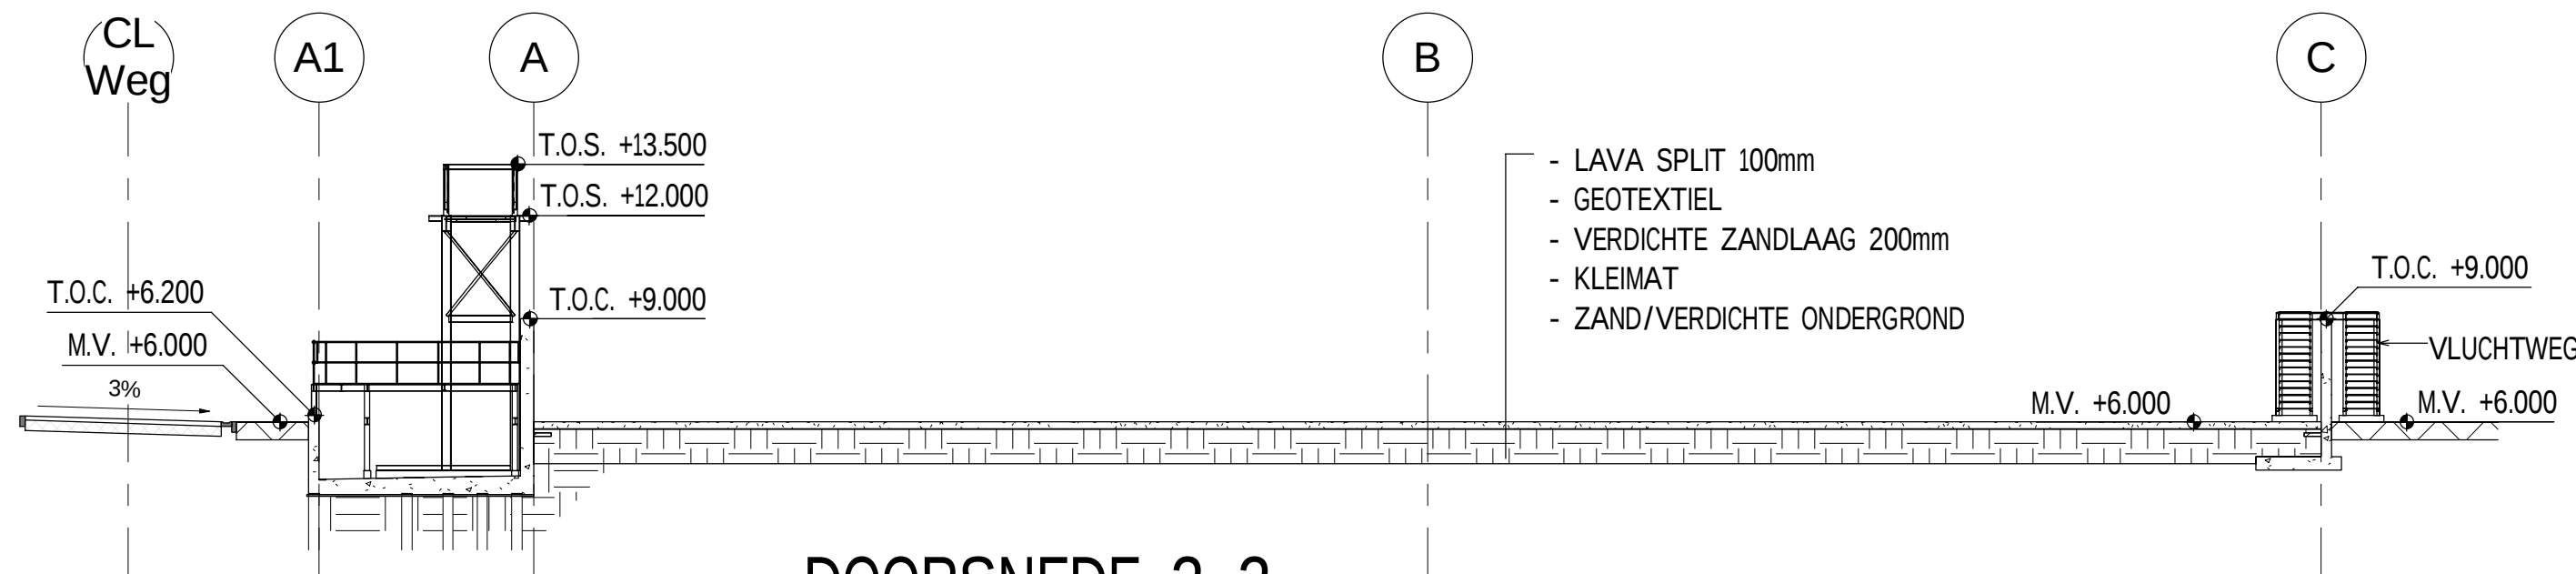

DOORSNEDE 2-2
1 : 200

LIJST

0964-0034-AC-DW-BAP-001	LIGGINGS- EN INPLANTINGSPLAN
0964-0034-AC-DW-BAP-002	GRONDPLAN, FUNDERINGS- EN RIOLERINGSPLAN
0964-0034-AC-DW-BAP-003	MANIFOLD grondplan en doorsneden
0964-0034-AC-DW-BAP-004	INKUIPING aanzichten en doorsneden

OPMERKINGEN

- ALLE MATEN IN mm, TENZIJ ANDERS VERMELD
- ALLE HOOGTEMATEN IN m VOLGENS TAW
- AFWATERING WEGENS: OPGEVANGEN HEMELWATER WORDT VIA DE BESTAANDE RIOL AFGEVOERD
- AFWATERING VANUIT INKUIPINGEN: HEMELWATER DAT ZICH HEEFT VERZAMELD IN DE INKUIPINGEN, WORDT NA CONTROLE AFGEVOERD VIA DE BESTAANDE OLIEAFSCHEIDER
- OPPERVERVLAKTE WEGENS = 1115m²
- INKUIPINGSVOLUMES - OPGESLAGEN STOFFEN P3 DIESELOLIE (BEREKENING CONFORM RICHTLIJN DEPARTEMENT LEEFMILIEU, NATUUR & ENERGIE) 19500m³ + EXTRA HOOGTE TOT BOVENZUDE WAND 25cm

LEGENDE

M.V. = MAAIVELD
T.O.C. = TOP OF CONCRETE
T.O.S. = TOP OF STEEL

— — — = LEUNING (STAALWERK GALVA) + ORANJE COATING

- 1 TANK IN PLAATSTAAL (MANTEL = WIT; DAK = WIT) + KOOLADDER, SPIRAALTRAPPEN & LEUNINGEN IN STAAL GALVA
- 2 INKUIPINGSWAND/MUUR MANIFOLD IN GEWAPEND BETON GRUIS
- 3 NIEUWE LEIDINGENBRUG (STAALWERK GALVA)
- 4 TRAP (STAALWERK GALVA)

Project
TANKENPARK TP-900

Opdrachtgever
ANTWERP TERMINAL AND PROCESSING COMPANY
Bilweg 20 - Haven 279
2030 Antwerpen
Voor werk opdracht: Dhr. Wim Van de Velde - HSEQ MANAGER

Ligging
Bilweg 20 - Haven 279
2030 Antwerpen
Jde Alberg, Sectie C, Nr. 705
Antwerpen

Studeerbuureau
Maatschappij 2000
SWECO BELGIUM nv
Averlaarstraat 1, Box 1
1000 BRUSSEL
Contactgegevens
T +32 (0)20 95641
E info@swecobelgium.be
W www.swecobelgium.be

SWECO

Titel
INKUIPING:
AANZICHTEN EN DOORSNEDEN

TYPE - PLAN	VERANTW.	PROJECTNUMMER	SCHAAL
STEDENBOUWKUNDIGE AANVRAAG	SW	0964-0034	1/200
DOORLIJN	FASE	PLANNUMMER	REVISIE
ARCHITECTUUR		AC-DW-BAP-004	1