
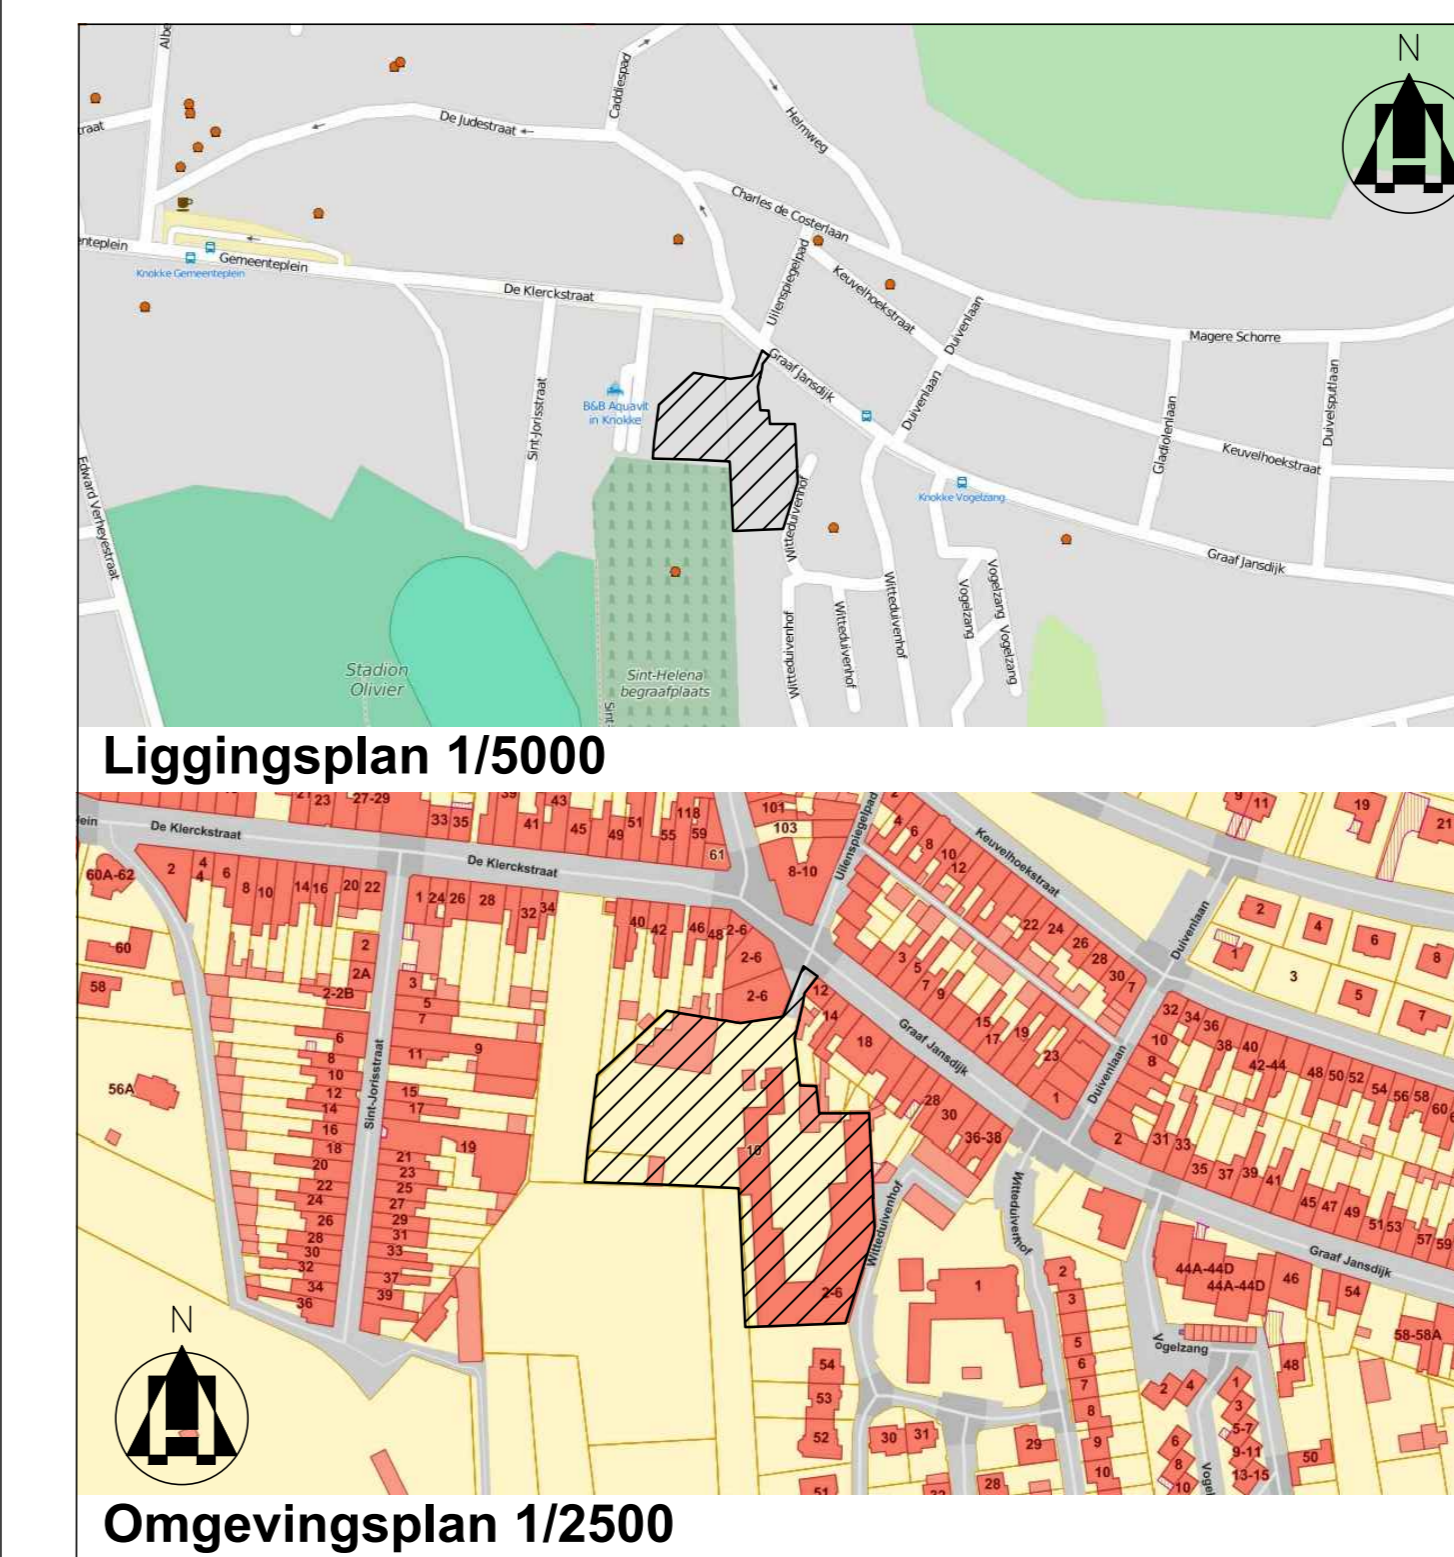


Legende

boom te verwijderen	boom	huisnummer	dolomiet	KWS	cementbeton	keien	betonstraatstenen	betontegels	steenslag	Perceelgrens	bestaande muur te behouden	afsluiting	nieuwe afsluiting	gebouw	stroomrichting	inspectieput	verlichtingspaal	houten paaltjes	beplanting	beplanting te verwijderen	zone af te breken

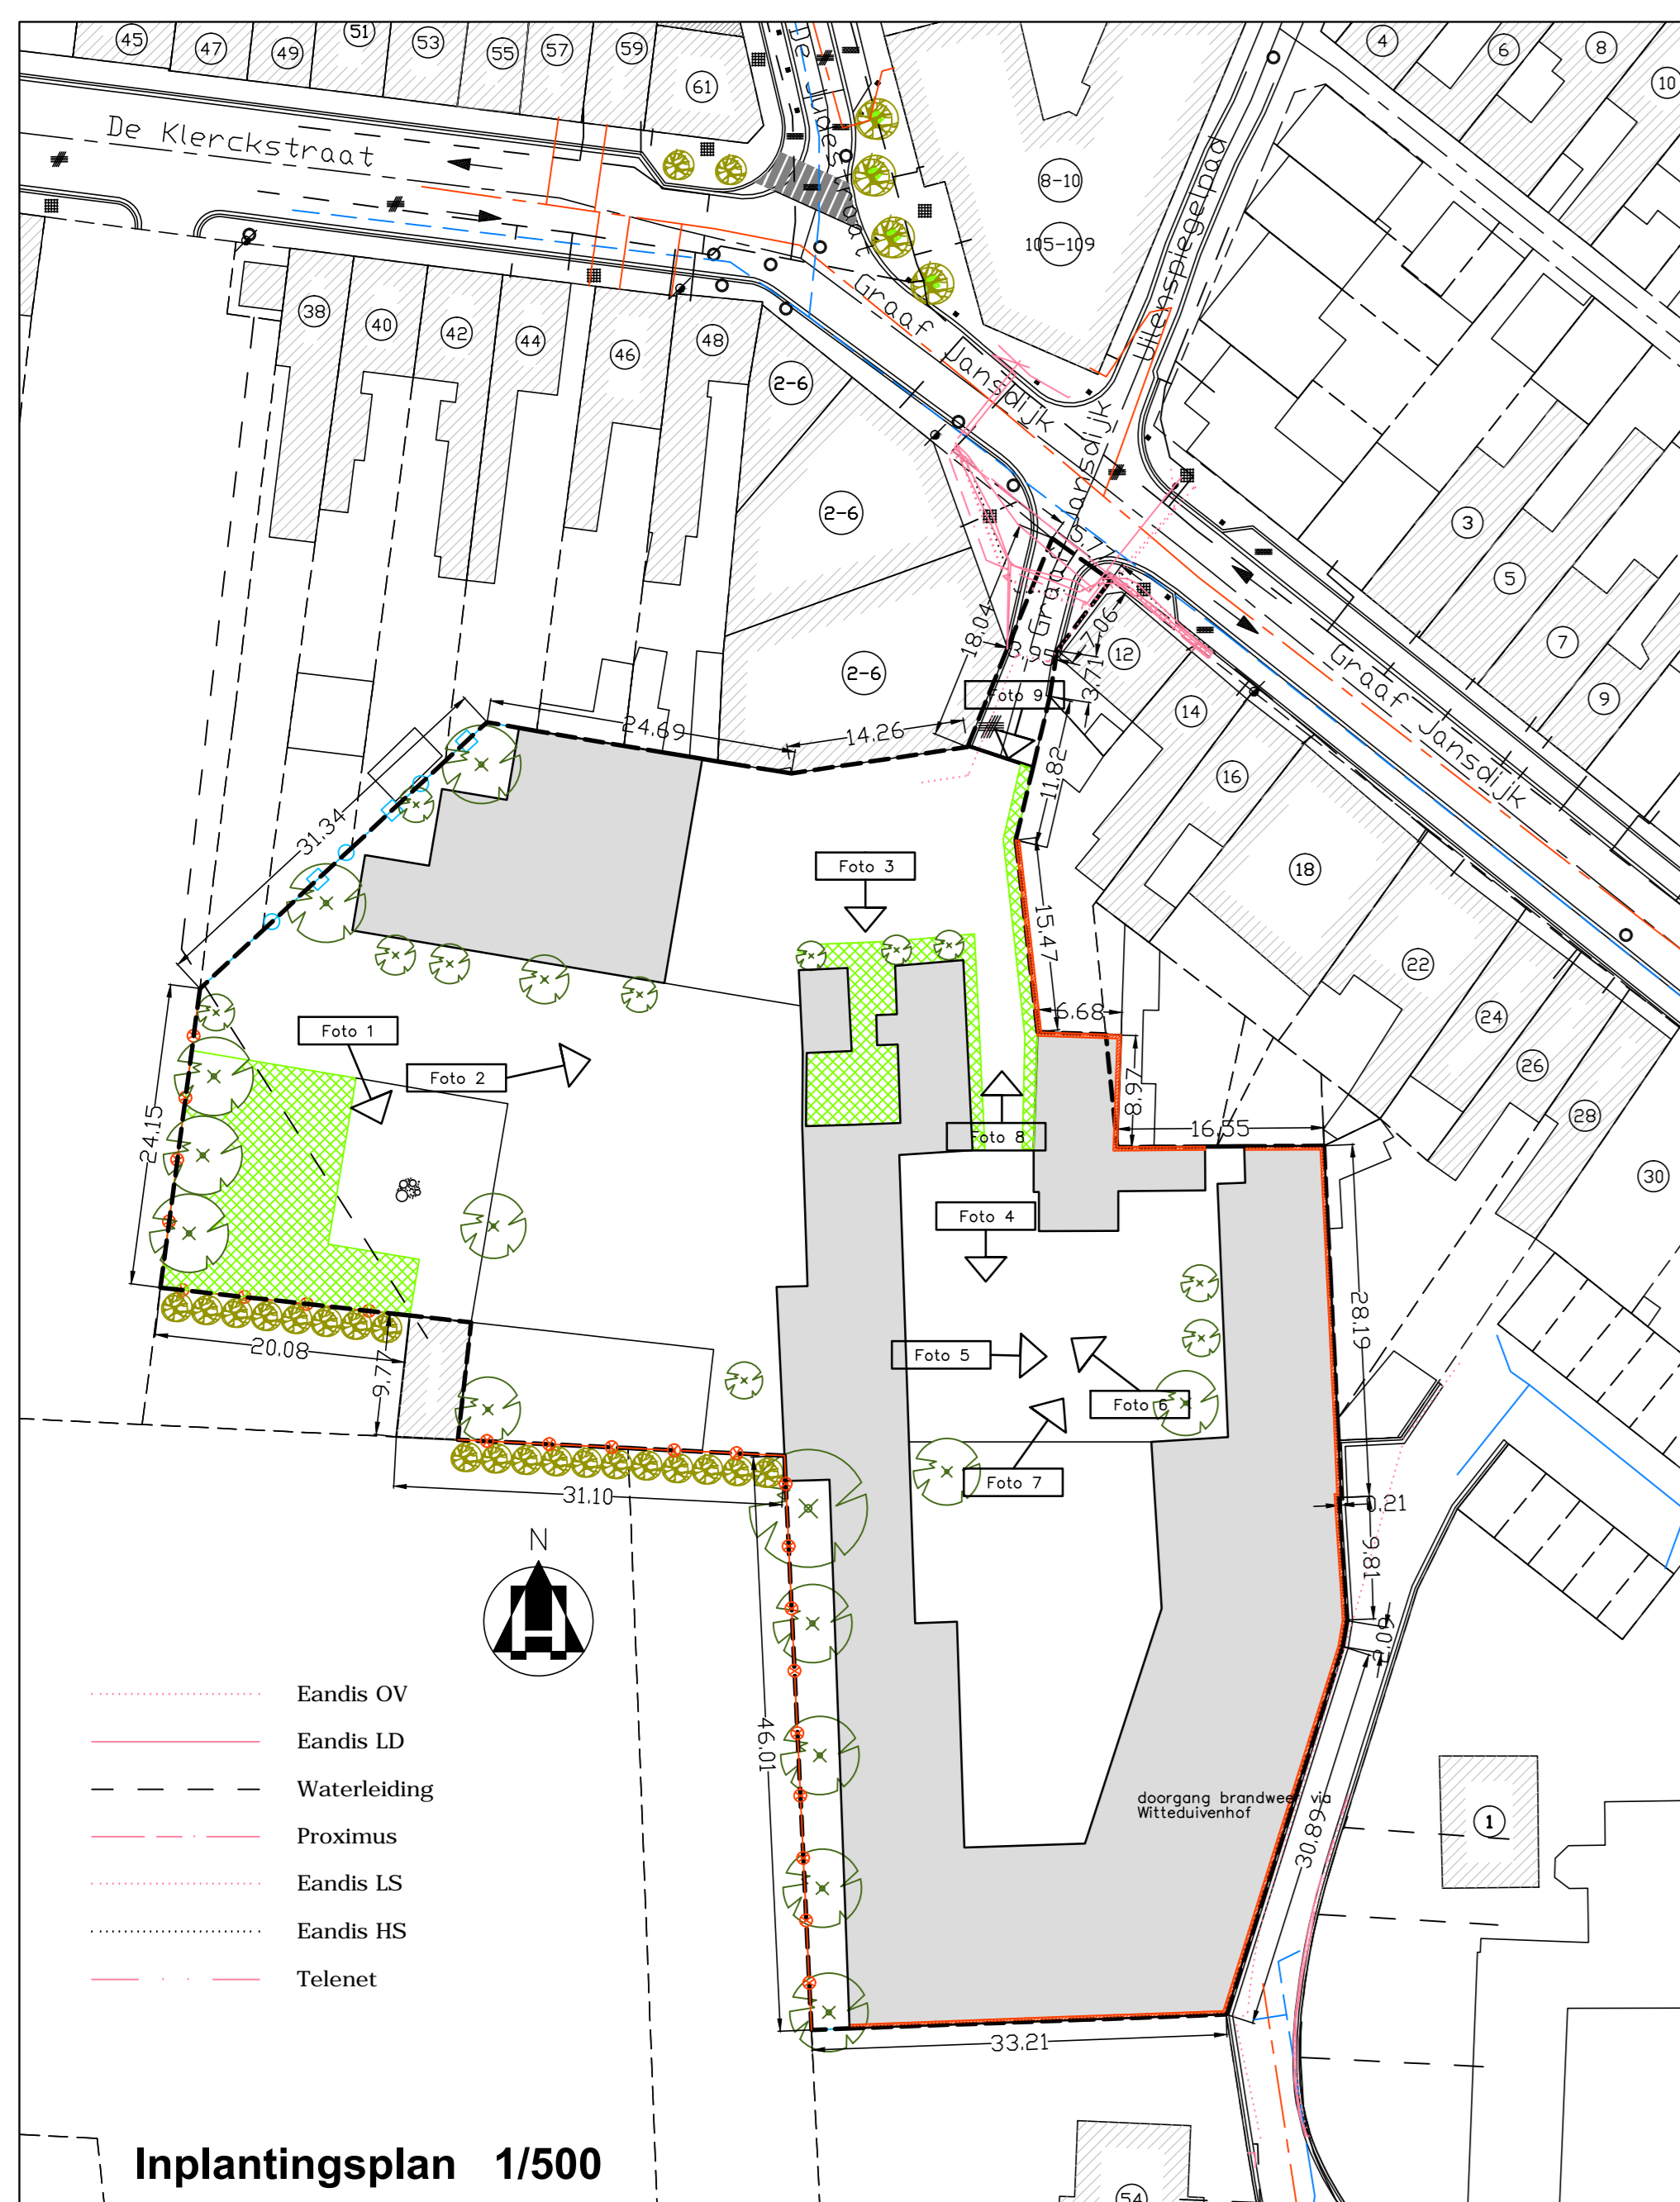

Provincie	West-Vlaanderen
Arrondissement	West-Vlaanderen
Stad/Gemeente	Knokke-Heist
Projectnaam :	Depot Knokke langsheen De Graaf Jansdijk
Bouwaanvraag Sloop depot Knokke	
OPGEMAAKT DOOR :	gezien en goedgekeurd :
 N.V. Studebureau HAEGBAERT Verantwoordelijk door: J.B. Haegbaert Gistelsteerweg 595 8490 JABBEKE Tel.: 050/78 20 56 Email: studebureau@haegbaert.be	In de gemeenteraad van
	De Secretaris, De Burgemeester, voor akkoord, voor akkoord, De aannemer, De bouwheer, Getekend door : Nagezien door :
Voorontwerp :	Dossier :
Ontwerp :	Schaal : 1/
Aanbestedingsdossier :	Plannr. :
Bouwaanvraagdossier :	Aantal :
Index Datum Wijzigingen	Planoppervlakte :