

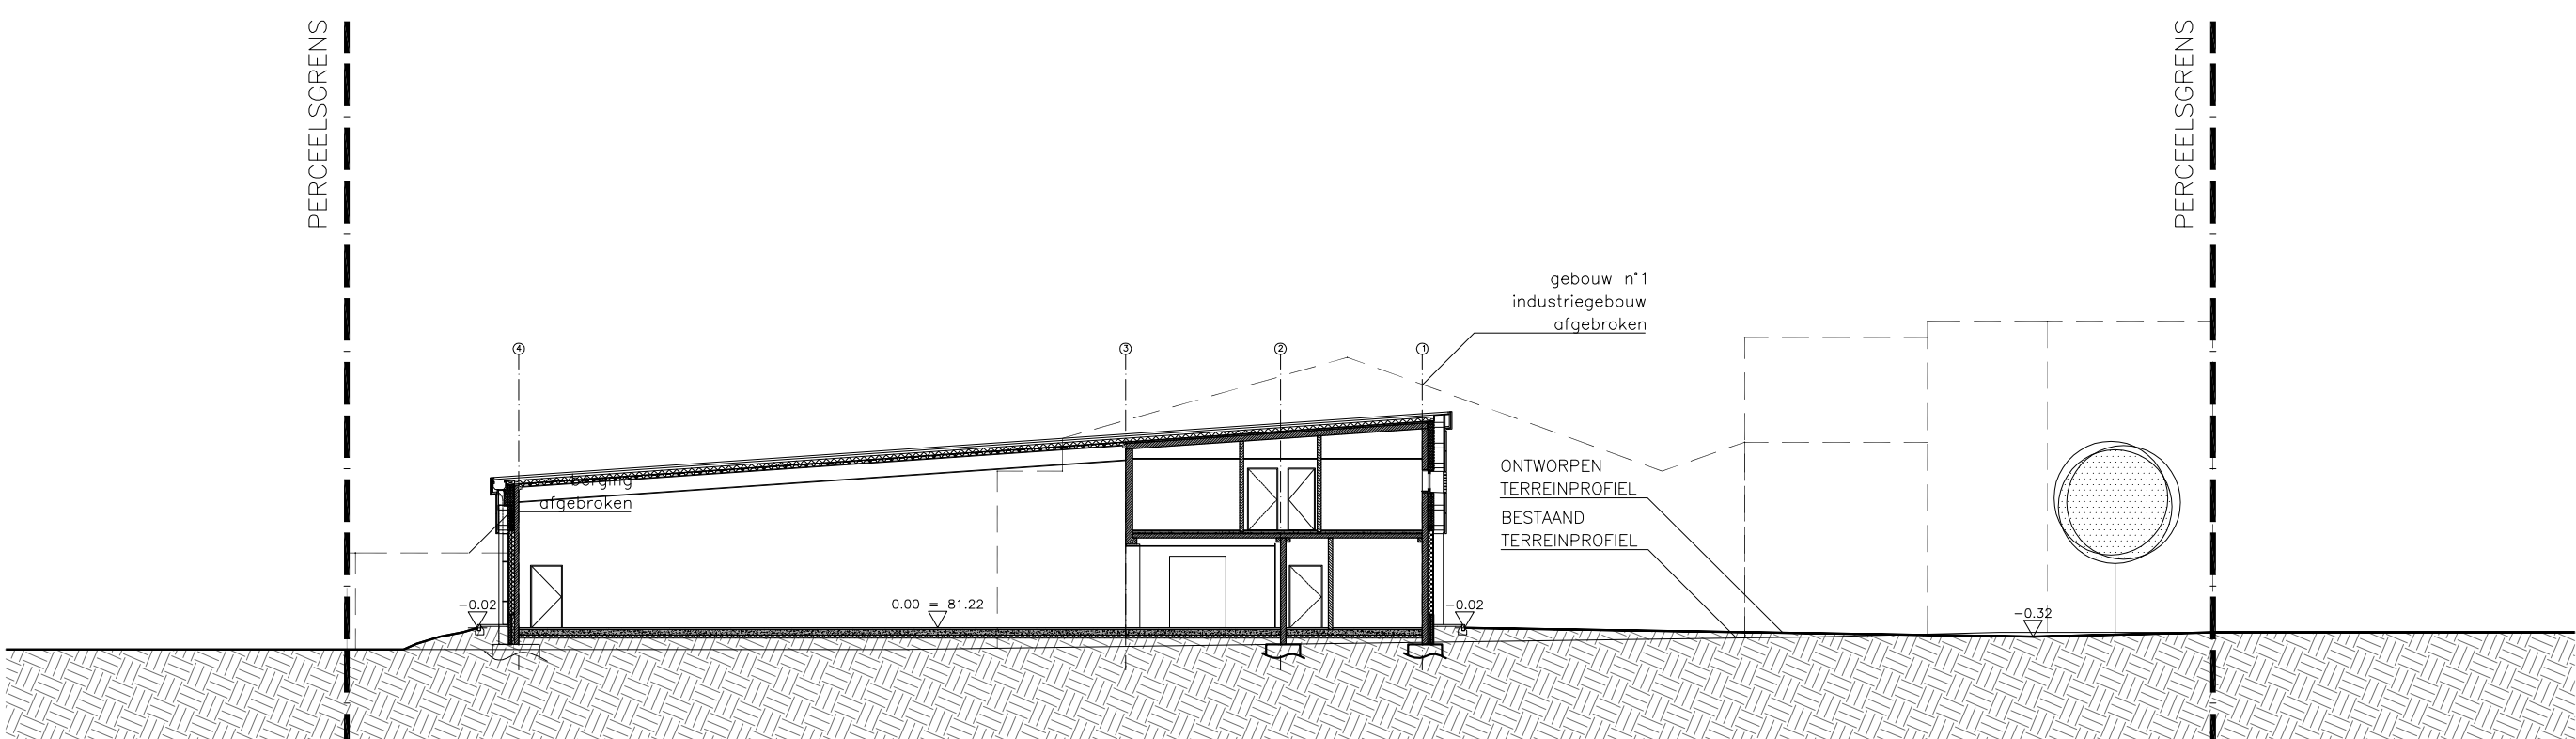



|                                          |        |
|------------------------------------------|--------|
| OPPERVLAKTES   ONTWERPEN TOESTAND        |        |
| PERCEEL:                                 | 7909 m |
| BEBOUWD:                                 | 2319 m |
| LID-FILIAAL                              | 9 m    |
| H5-COMBINE                               | 3936 m |
| VERHAARD incl.loskade:                   | 1512 m |
| GRONKAAKLEEG:                            | 79 m   |
| PARKEERPLAATSEN:                         | 9 m    |
| ER ZIJN GEEN ERFDEENSTRAATHEDEN AANWEZIG |        |

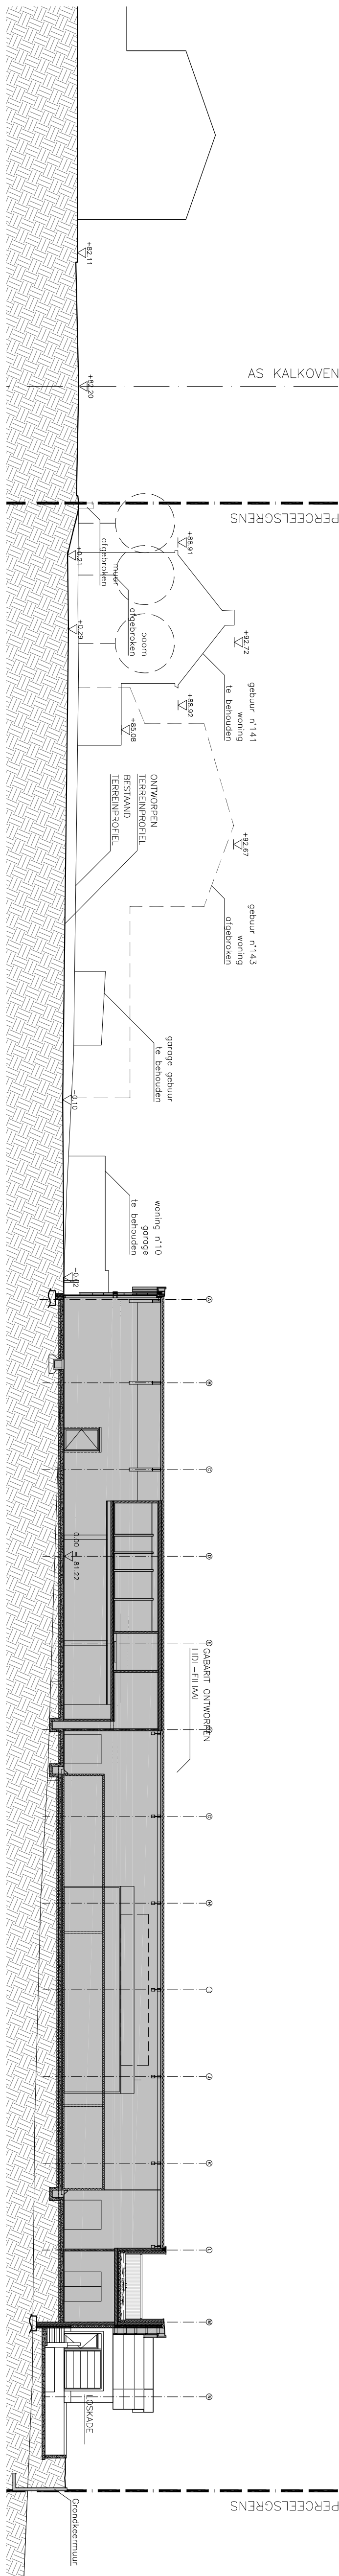


**TERREINSNEDE T3n | BESTAANDE TOESTAND (schaal 1/250)**

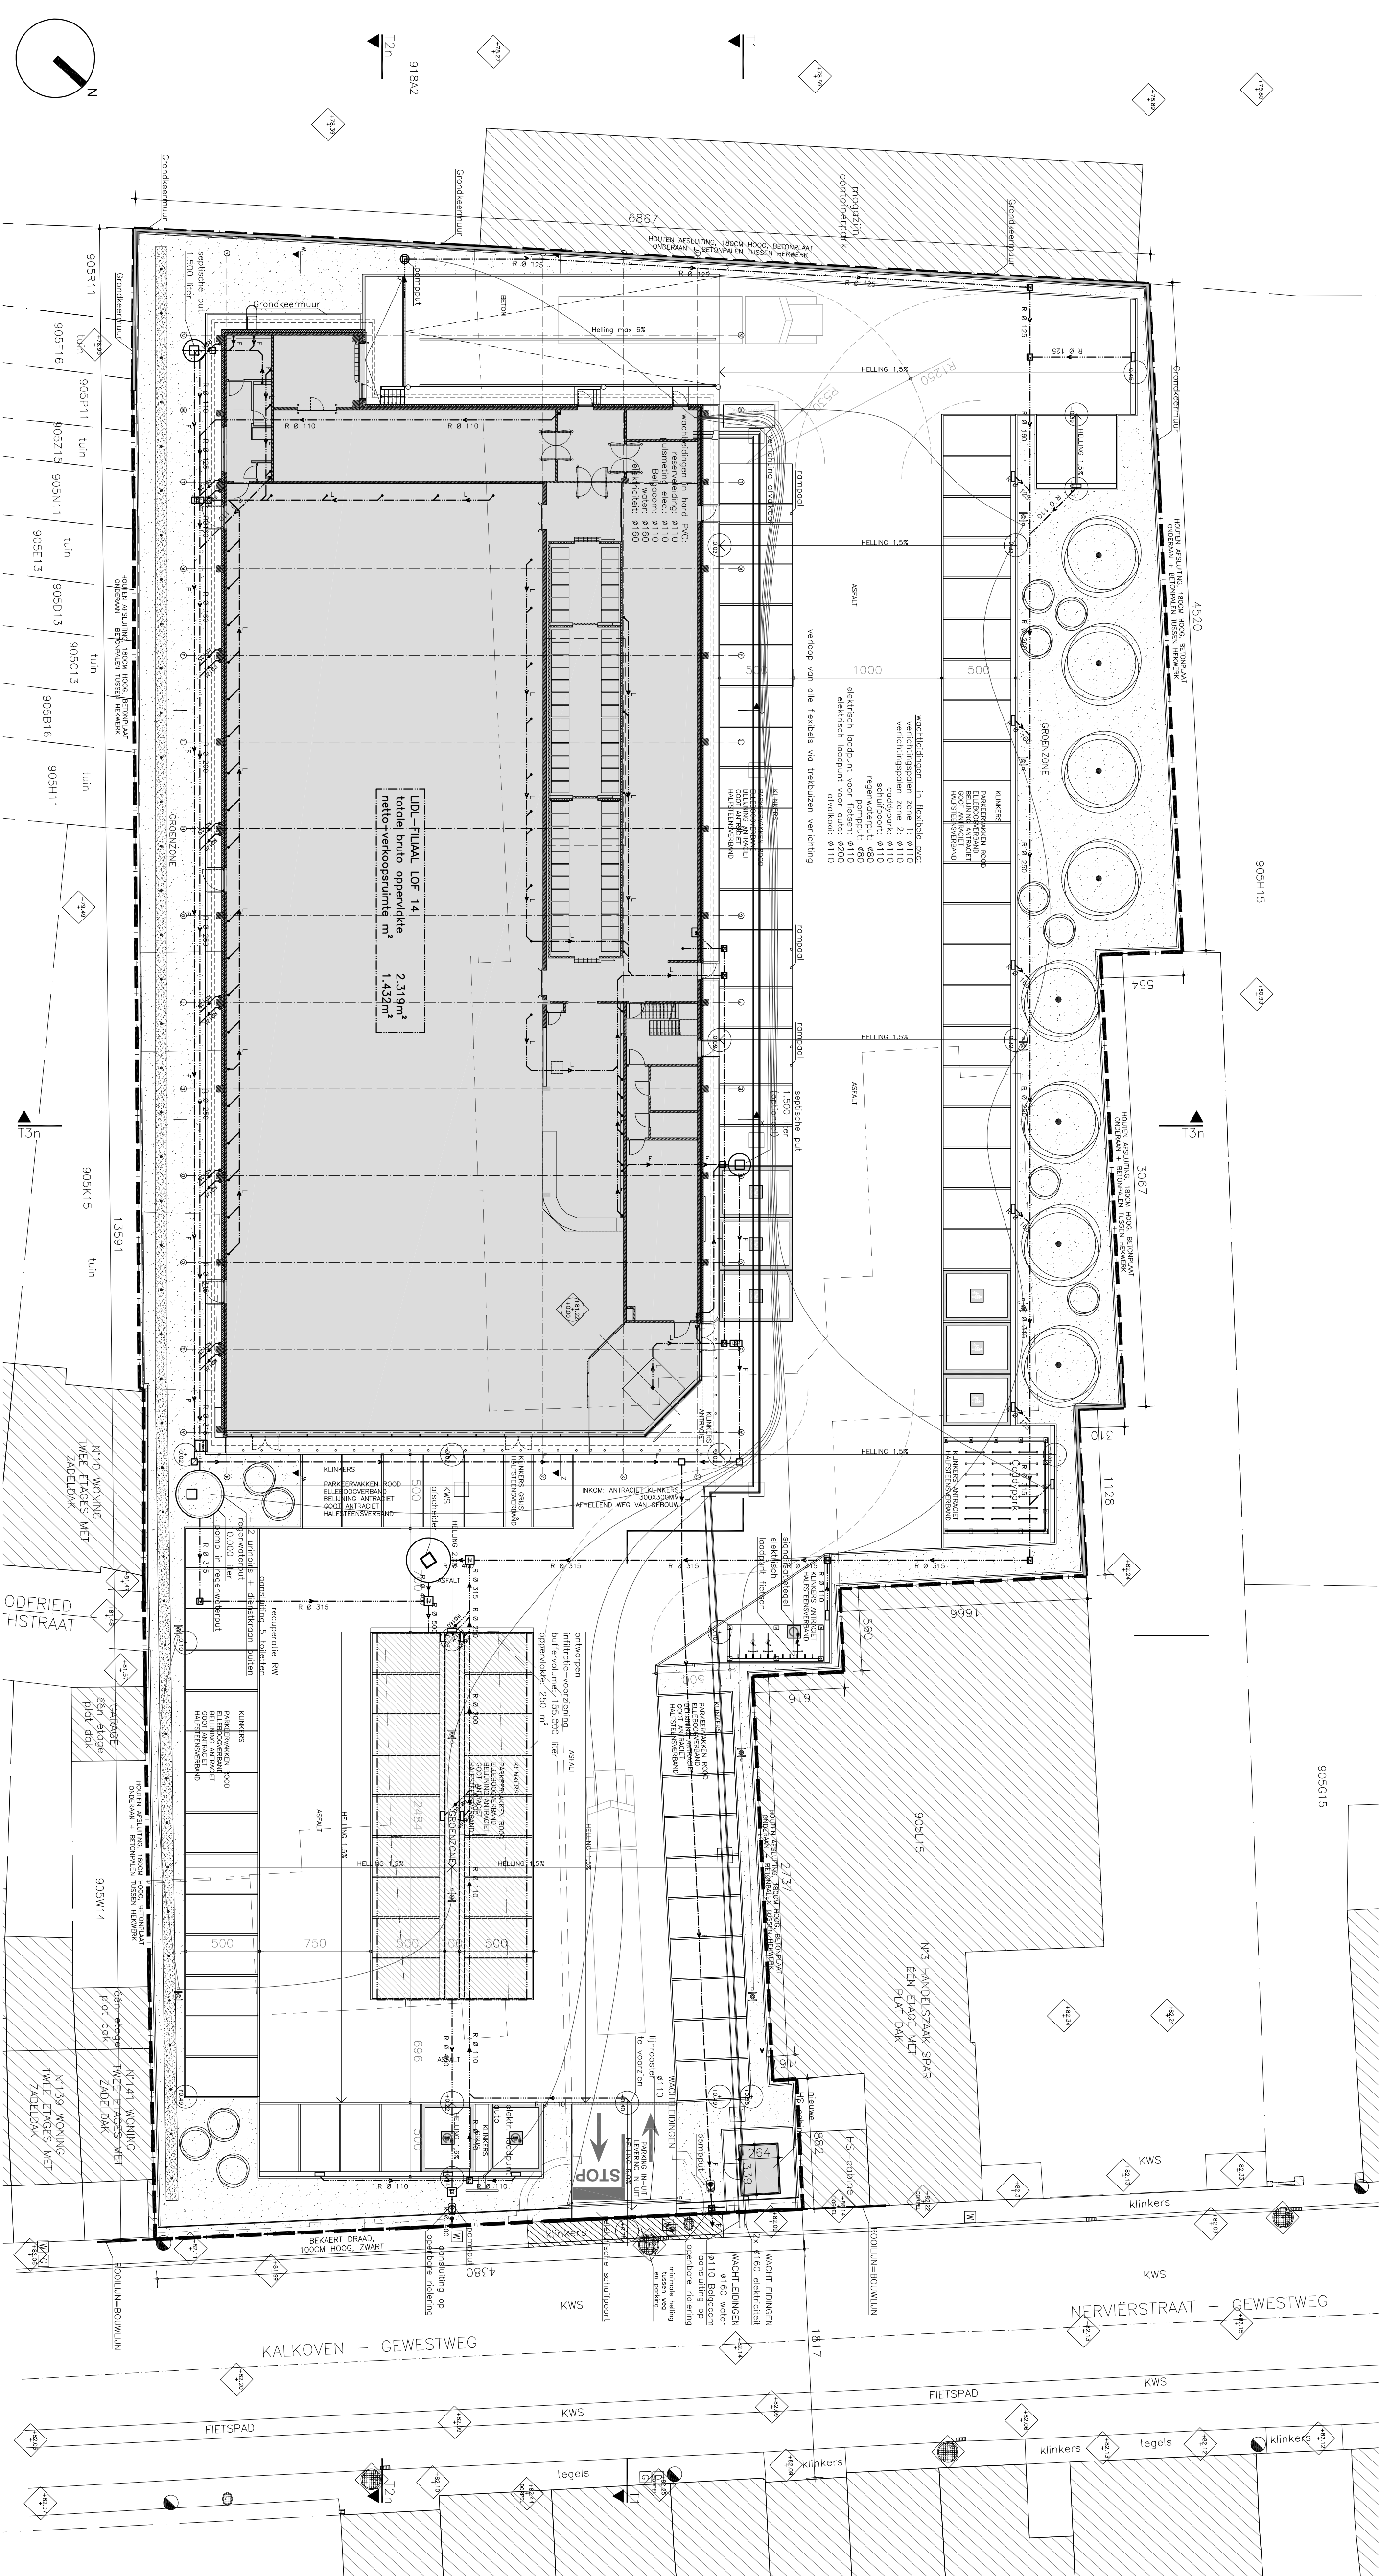

**TERREINSNEDE T2n | BESTAANDE TOESTAND (schaal 1/250)**

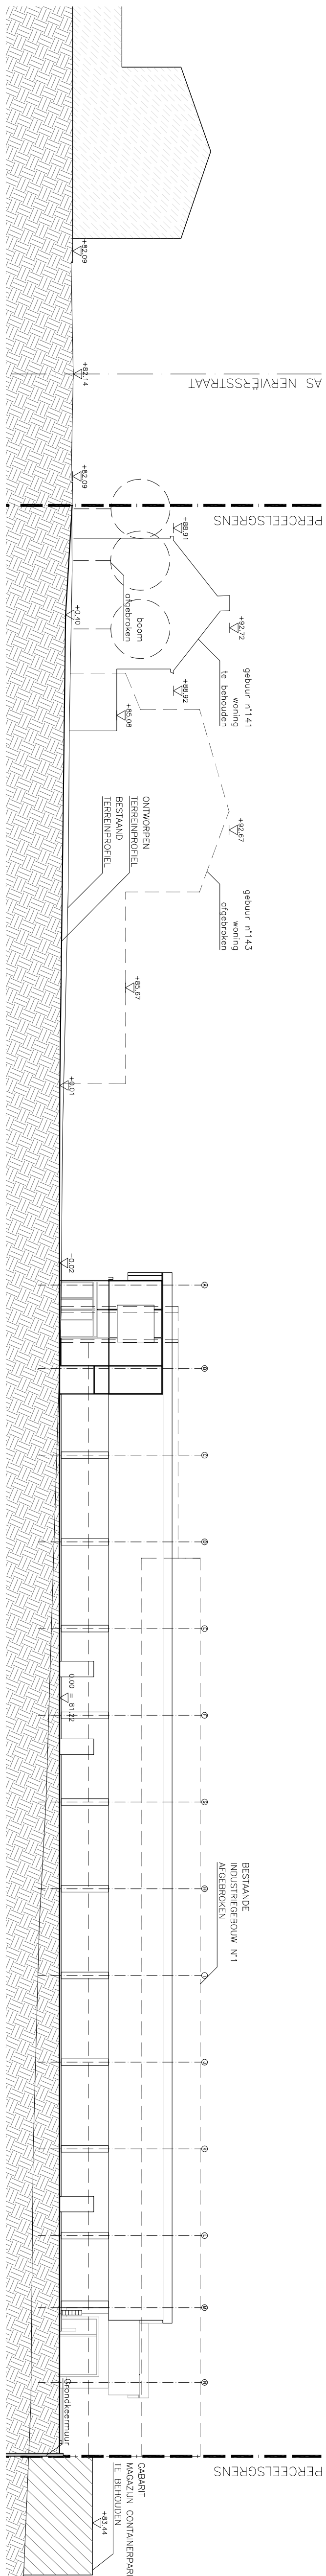

TERREINSNEDE T1n | BESTAANDE TOESTAND (schaal 1/250)

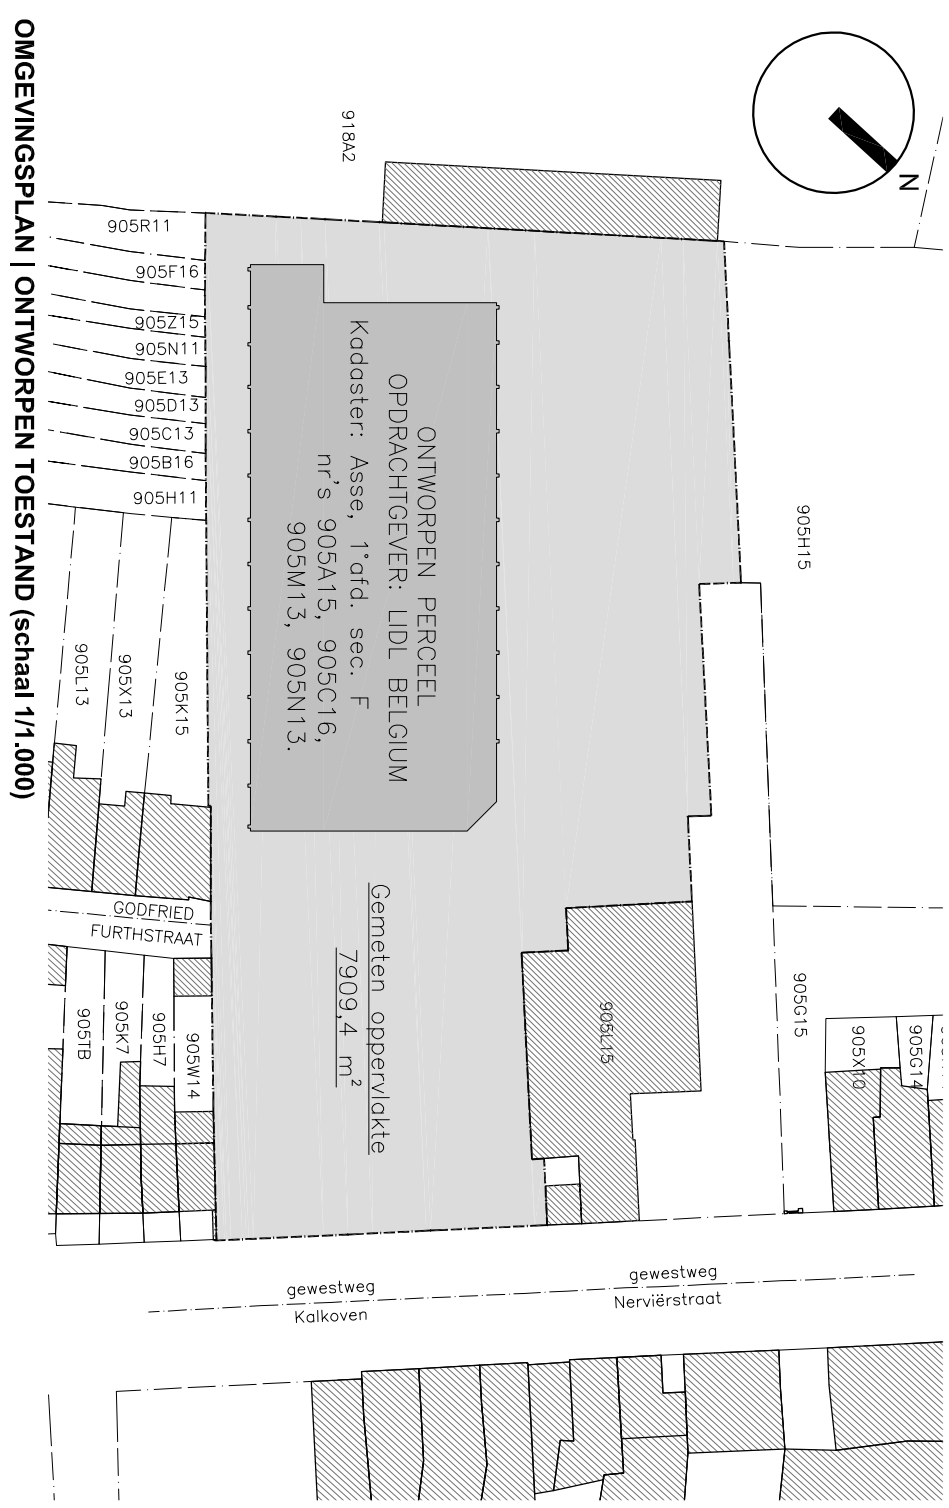[illegible]

OMGEVINGSPLAN | ONTWERPEN TOESTAND (schaal 1/1.000)

|   |                                                 |                               |
|---|-------------------------------------------------|-------------------------------|
| <b>Rik de Vooght Architecten</b>   |                                                 | <b>DOSSEERNUMMER<br/>0010</b> |
| RIK DE VOOGHT<br>IJzerland - zaaiwonder<br>Kerkweg 22 • 2000 Antwerpen • t +31 (0) 3 545 61 52<br><a href="http://www.rikdevooght.nl">www.rikdevooght.nl</a>                              |                                                 |                               |
| BOUWHEER:   |                                                 |                               |
| LIDL BELGIUM GmbH & Co. KG<br><br>Guldensporenpark 90 blok J<br>Axxis Business Park<br>B-9280 Mellebeke                                                                                   |                                                 |                               |
| <b>AFFRAAK VAN DE BESTAANDE GEBOUWEN EN<br/>         NIEUWBOUW VAN EEN LIDL GROOTWARENHUIS MET<br/>         BIJHORENDE PARKING</b>                                                        |                                                 |                               |
| BOUWPLAATS:   |                                                 |                               |
| Kalkoven 143-145, nentveiestraat 1<br>1720 Asse   |                                                 |                               |
| Kad: 17n6, sec. F nrs 90S4/15, 90S5/16, 90S6/15, 90S6/13<br>ONDERWERP: <b>ONTMOEPEN TOESTAND</b><br><br><b>OMGEVINGSPLAN, INPLANTINGSPLAN,<br/>         TERREINSNEDEN T1n, T2n EN T3n</b> |                                                 |                               |
| Bouwheer: LIDL BELGIUM GmbH & Co.KG   |                                                 |                               |
| Bouwer:<br>Datiën:   | Architect: Rik De Vooght Architecten<br>Datiën: | Aanvrager: -<br>Datiën: -     |
| xxx<br>Expansie manager   | RIK DE VOOGHT<br>Ijzerland - zaaiwonder         | -<br>-                        |
| WAZIGINGSEN   |                                                 | DATUM GET.                    |
| a -   | -                                               | -                             |
| b -   | -                                               | -                             |
| c -   | -                                               | -                             |
| d -   | -                                               | -                             |
| e -   | -                                               | -                             |
| f -   | -                                               | -                             |
| FASE   |                                                 | PLANNUMMER INDEX              |
| DATUM: SCHAAL: DRIERS<br>GETEKEND:   |                                                 | <b>2 8 a</b>                  |
|   |                                                 |                               |