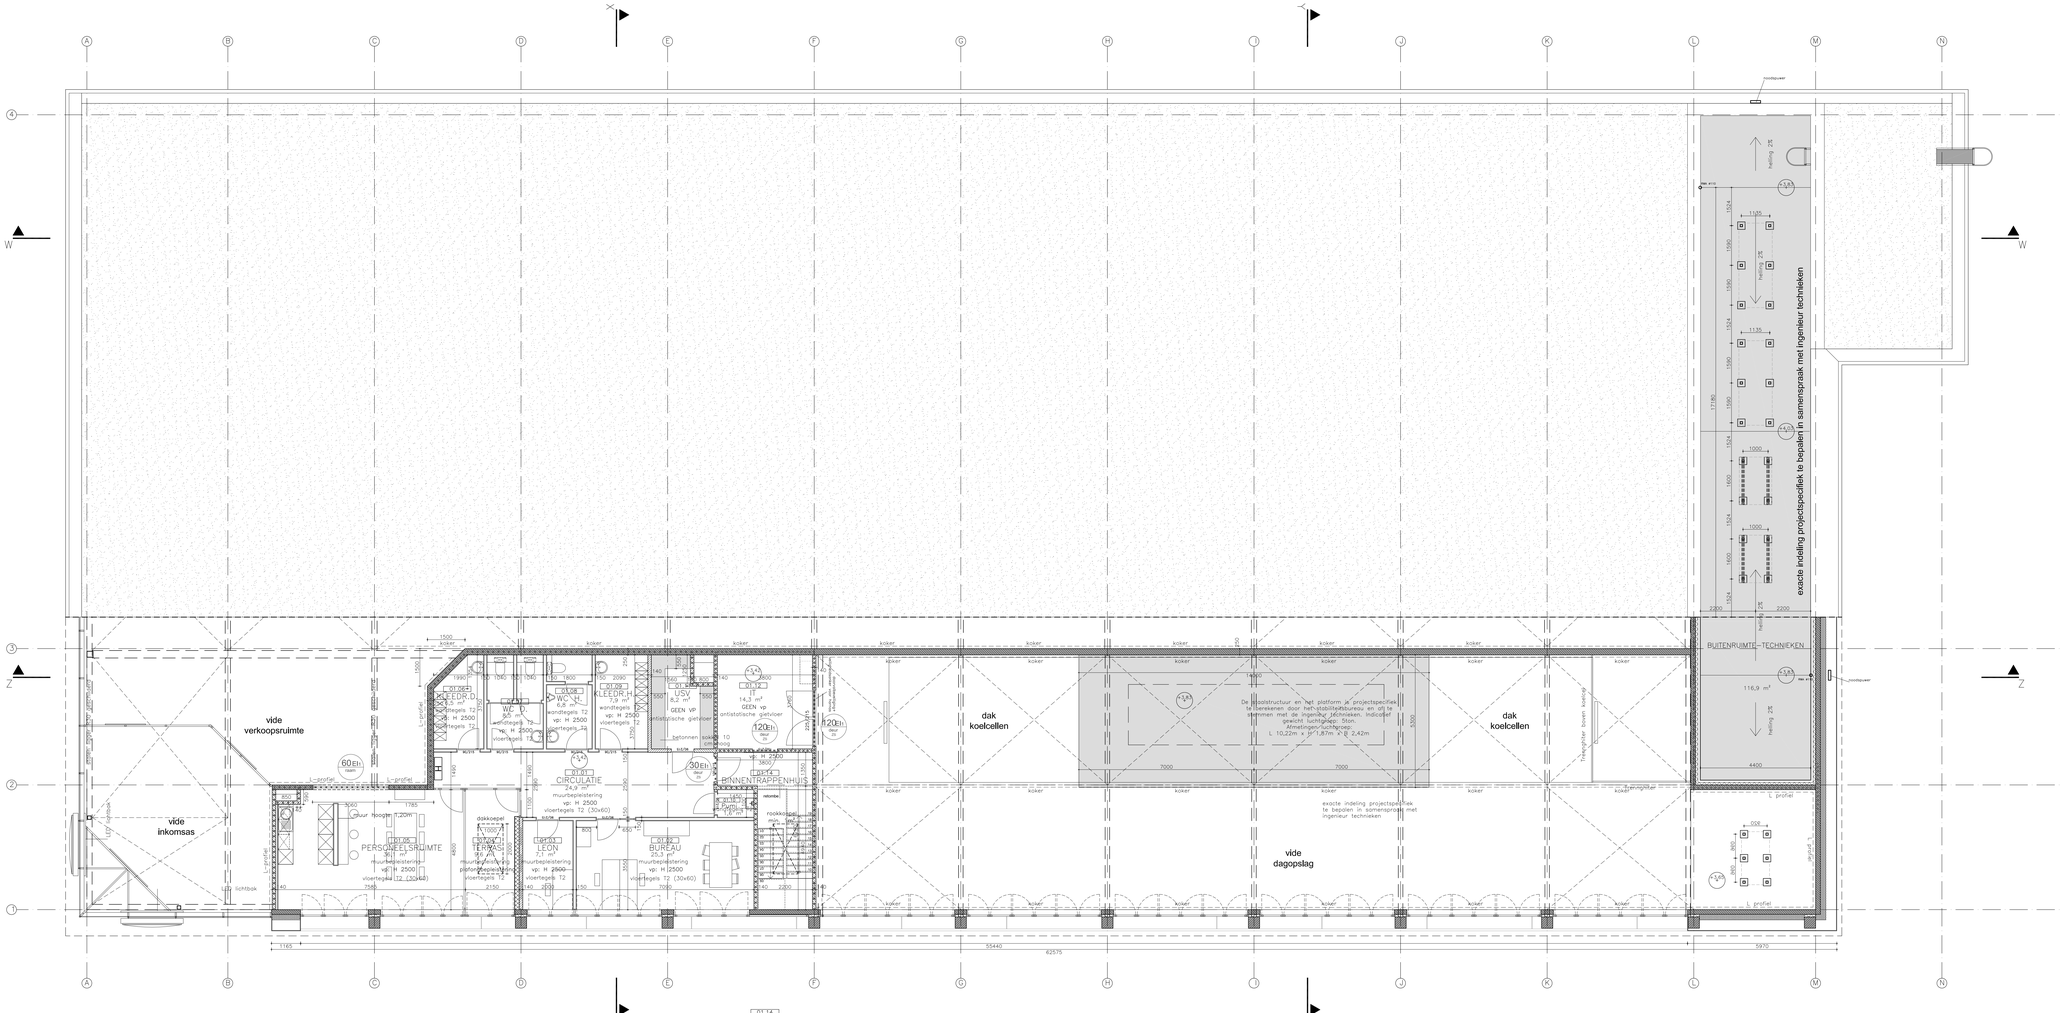

01.14
BINNENTRAPPENHUIS
16,0 m²
muurbepleistering
vp: H 2500 (tegelplafond Perla OP 60x60)/ plafondbepleistering
vloertegels T2 (30x60)

LEGENDE | MATERIALEN

- BUITENDEELBEKLATEESYSTEEM MET PLEISTER (WIT)
- GYPROC WANDEN
- METSELWERK
- TER PLAATSE GESTORT BETON
- BETON PREFAB
- THERMISCHE ISOLATIE
- THERMISCHE ISOLATIE
- THERMISCHE ISOLATIE

LEGENDE | BRANDCOMPARTIMENTERING

- Sectionaalpoort E1 60
- Deur E1 30
- Raam E1 60
- Zelfsluitend
- Zelfsluitend bij brand
- Brandhaspel vlang 30 meter
- WAND REI60
- WAND REI120

LEGENDE | RIOLERING

- RIOLERING FECALIËN
- RIOLERING LOZEN
- RIOLERING REGENWATER

RIK DE VOOGHT ARCHITECTEN

RIK DE VOOGHT
ir.architect - zaakvoerder
Ankerrui 23, 2000 Antwerpen • BTW BE0872.637.635 • TEL 03 345 40 52
www.rdva.be | office@rdva.be

DOSSIERNUMMER: **0010**

BOUWHEER: **LIDL BELGIUM GmbH & Co. KG**

Guldensporenpark 90 blok J
Axxes Business Park
B 9820 MERELBEKE

PROJECT: **AFBRAAK VAN DE BESTAANDE GEBOUWEN EN NIEUWBOUW VAN EEN LIDL GROOTWARENHUIS MET BIJHORENDE PARKING**

BOUWPLAATS: **Kalkoven 143-145, nerviërsstraat 1**
1730 Asse

Kad: 1ºafd. sec. F nr's 905A15, 905C16, 905M13, 905N13

ONDERWERP: **ONTWORPEN TOESTAND**

LIDL-FILIAAL: GRONDPLAN NIVEAU +1

Bouwheer: LIDL BELGIUM GmbH & Co.KG Datum: Expansiemanager	Architect: Rik De Vooght Architecten Datum: RIK DE VOOGHT ir.architect - zaakvoerder	Aannemer: - Datum: - - -

WUZIGINGEN		DATUM	GET.
a	-	-	-
b			
c			
d			
e			
f			

	FASE	PLANNUMMER		INDEX
DATUM: SCHAAL: 1/75 GETEKEND:	**BOUWAANVRAAG**	**4**	**8**	**a**