
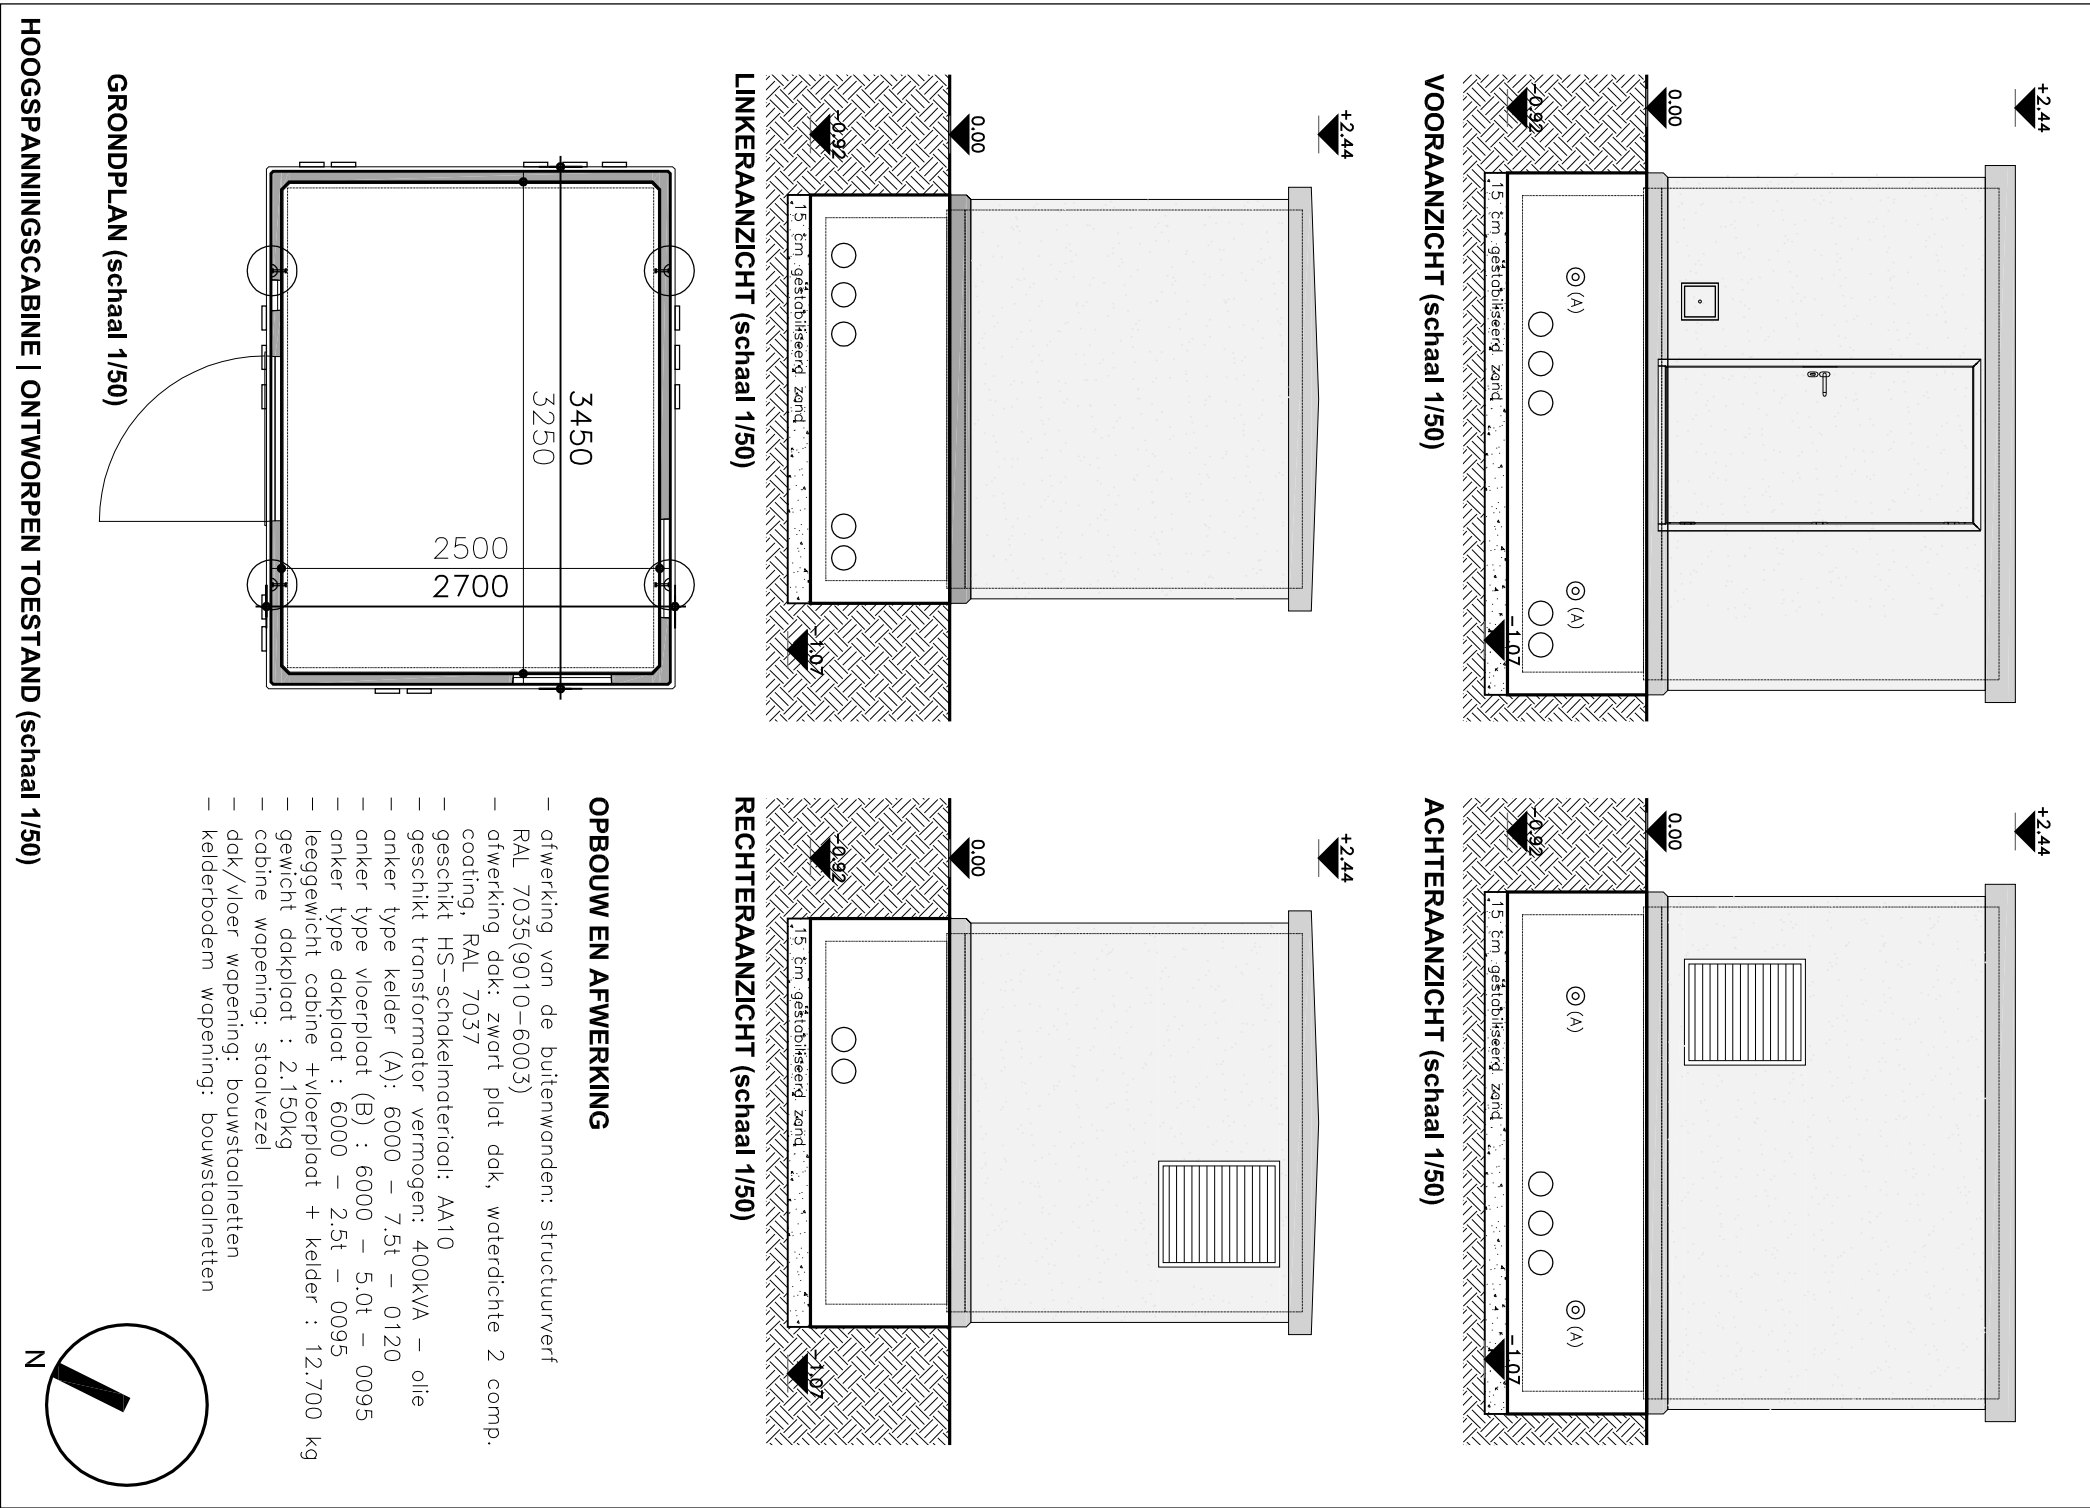
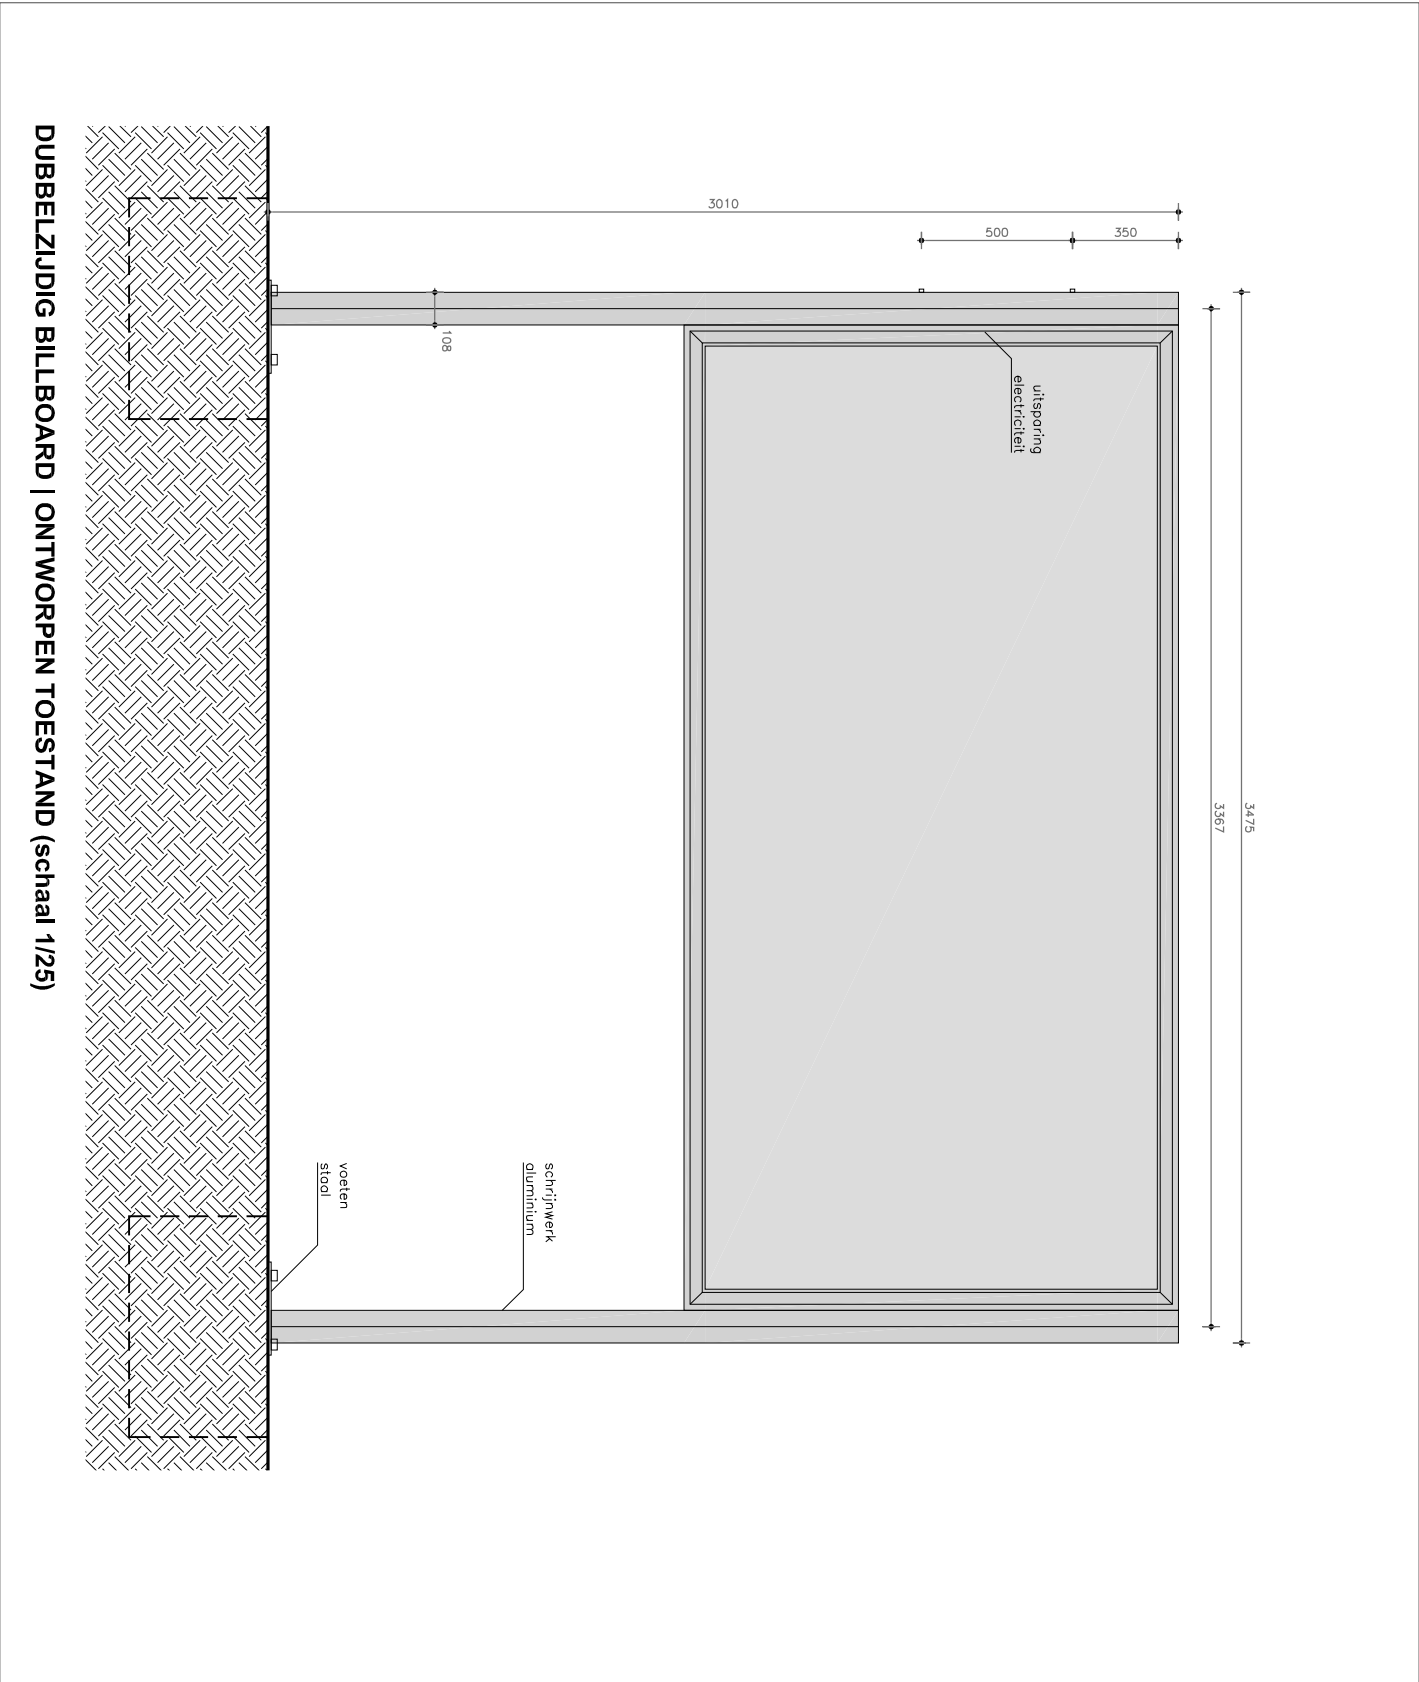
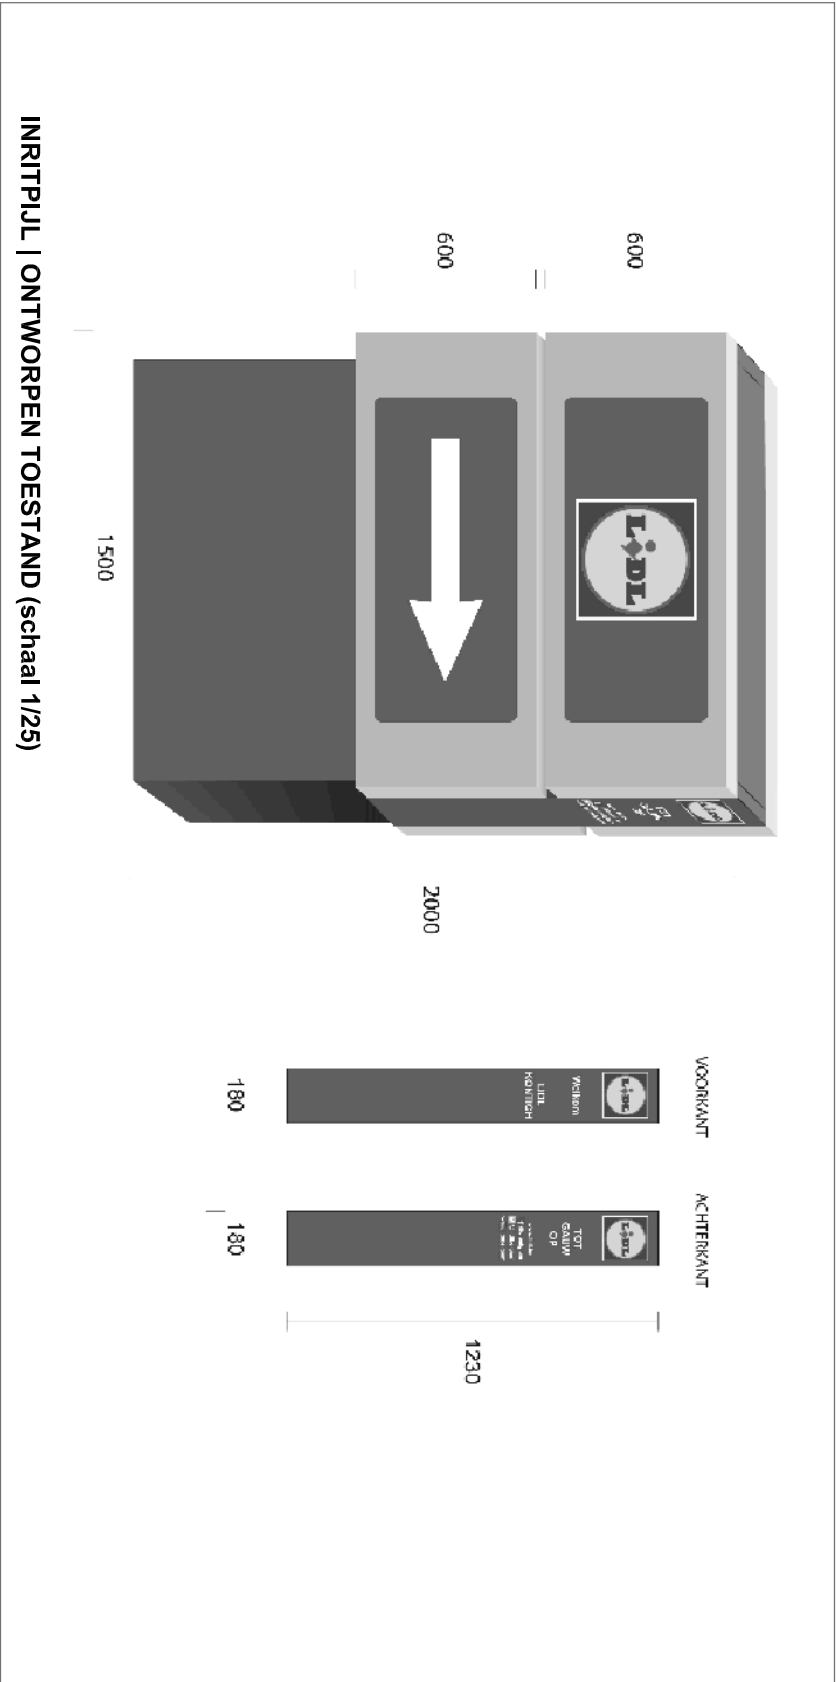


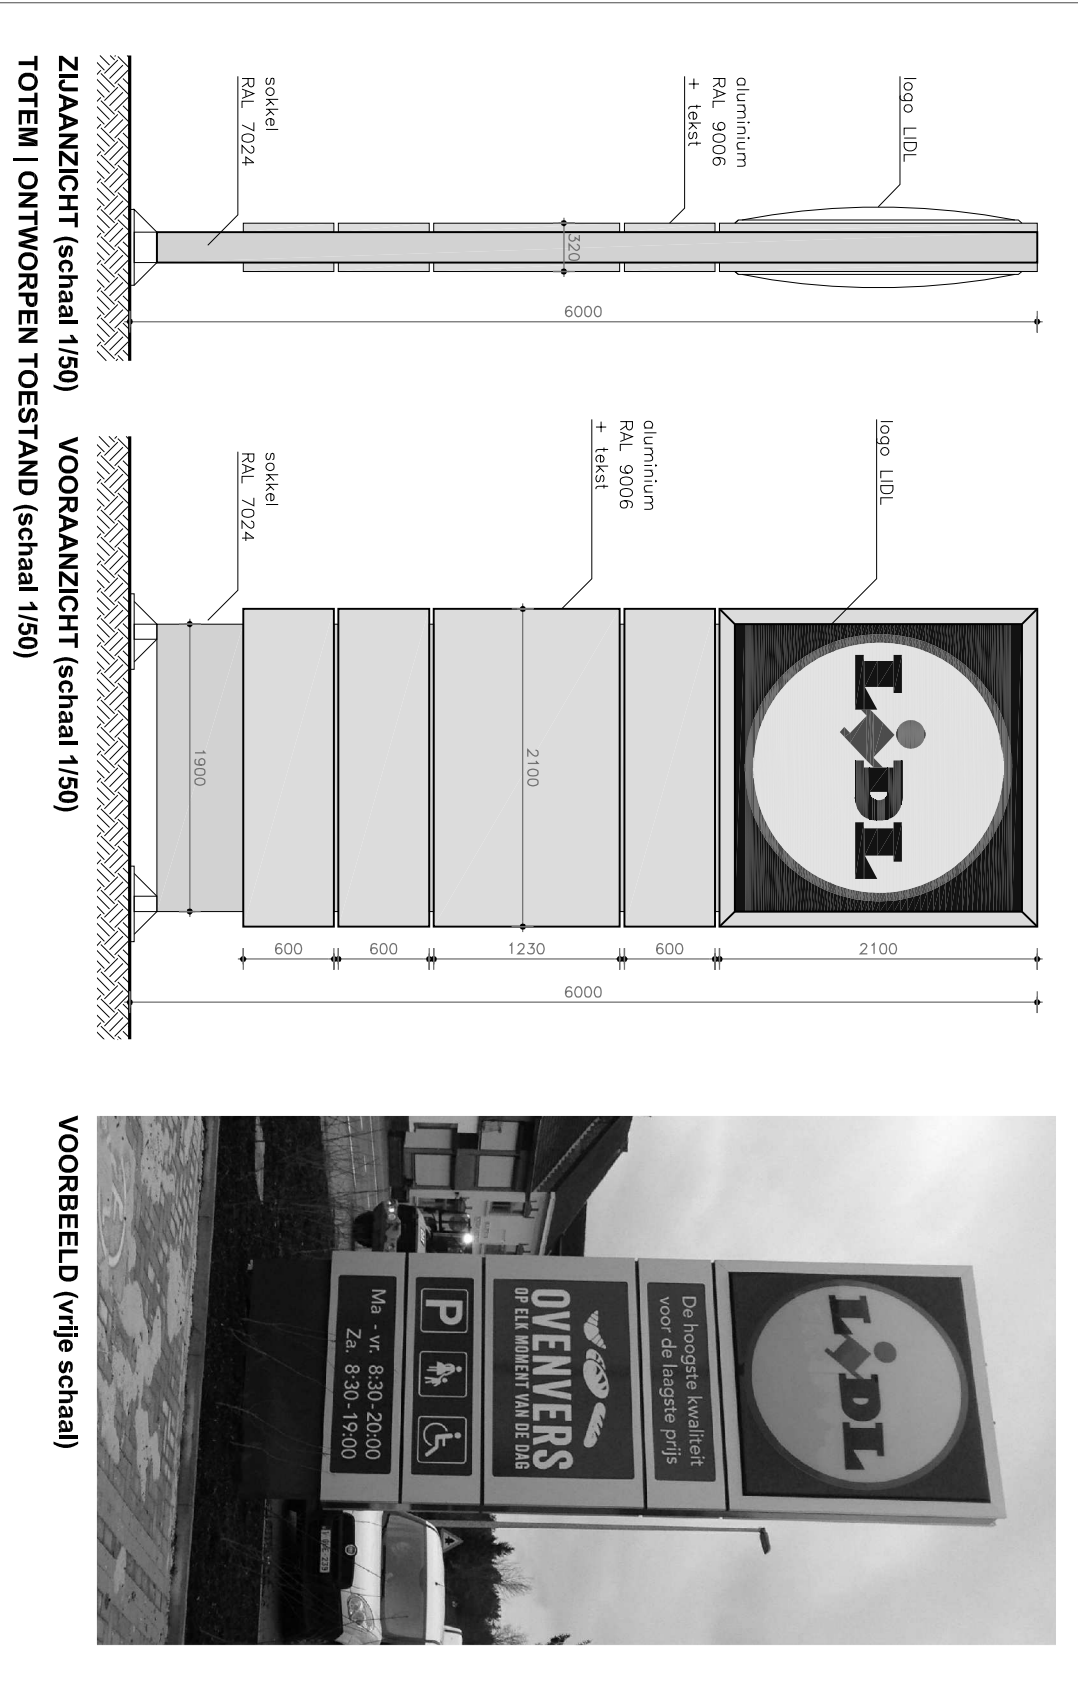

RIK DE VOOCHT

Architect - zaakvoerder

Antwerpi 22, 2000 Antwerpen • BTW BE0872.637.635 • TEL. 03 345 40 52

www.rdvvla.be | office@rdvla.be

BOUWHEER:

LIDL BELGIUM GmbH & Co. KG

Guidenspoortpark 90 blok J

Axxes Business Park

B 9820 MERELBEKE

PROJECT:

AFBRAAK VAN DE BESTAANDE GEBOUWEN EN NIEUWBOUW VAN EEN LIDL GROOTWARENHUIS MET BIJHORENDE PARKING

BOUWPLAATS:

Kalkoven 143-145, nervijsstraat 1

1730 Asse

Kad: 1° ald. sec. F nr's 905A15, 905C16, 905M13, 905N13

ONDERWERP:

ONTWERPEN TOESTAND

PUBLICITEIT EN HOOGSPANNINGSCABINE

BOUWHEER: LIDL BELGIUM GmbH & Co.KG

Architect: Rik De Vooght Architecten

Datum: -

xxx

Expansiemanager

RIK DE VOOCHT

Ir. architect - zaakvoerder

Datum: -

WIJZIGINGEN

DATUM

GET.

a	-	-	-
b			
c			
d			
e			
f			

DATUM: SCHAAL: DIVERS

BOUWANVRAAG

7

8

a