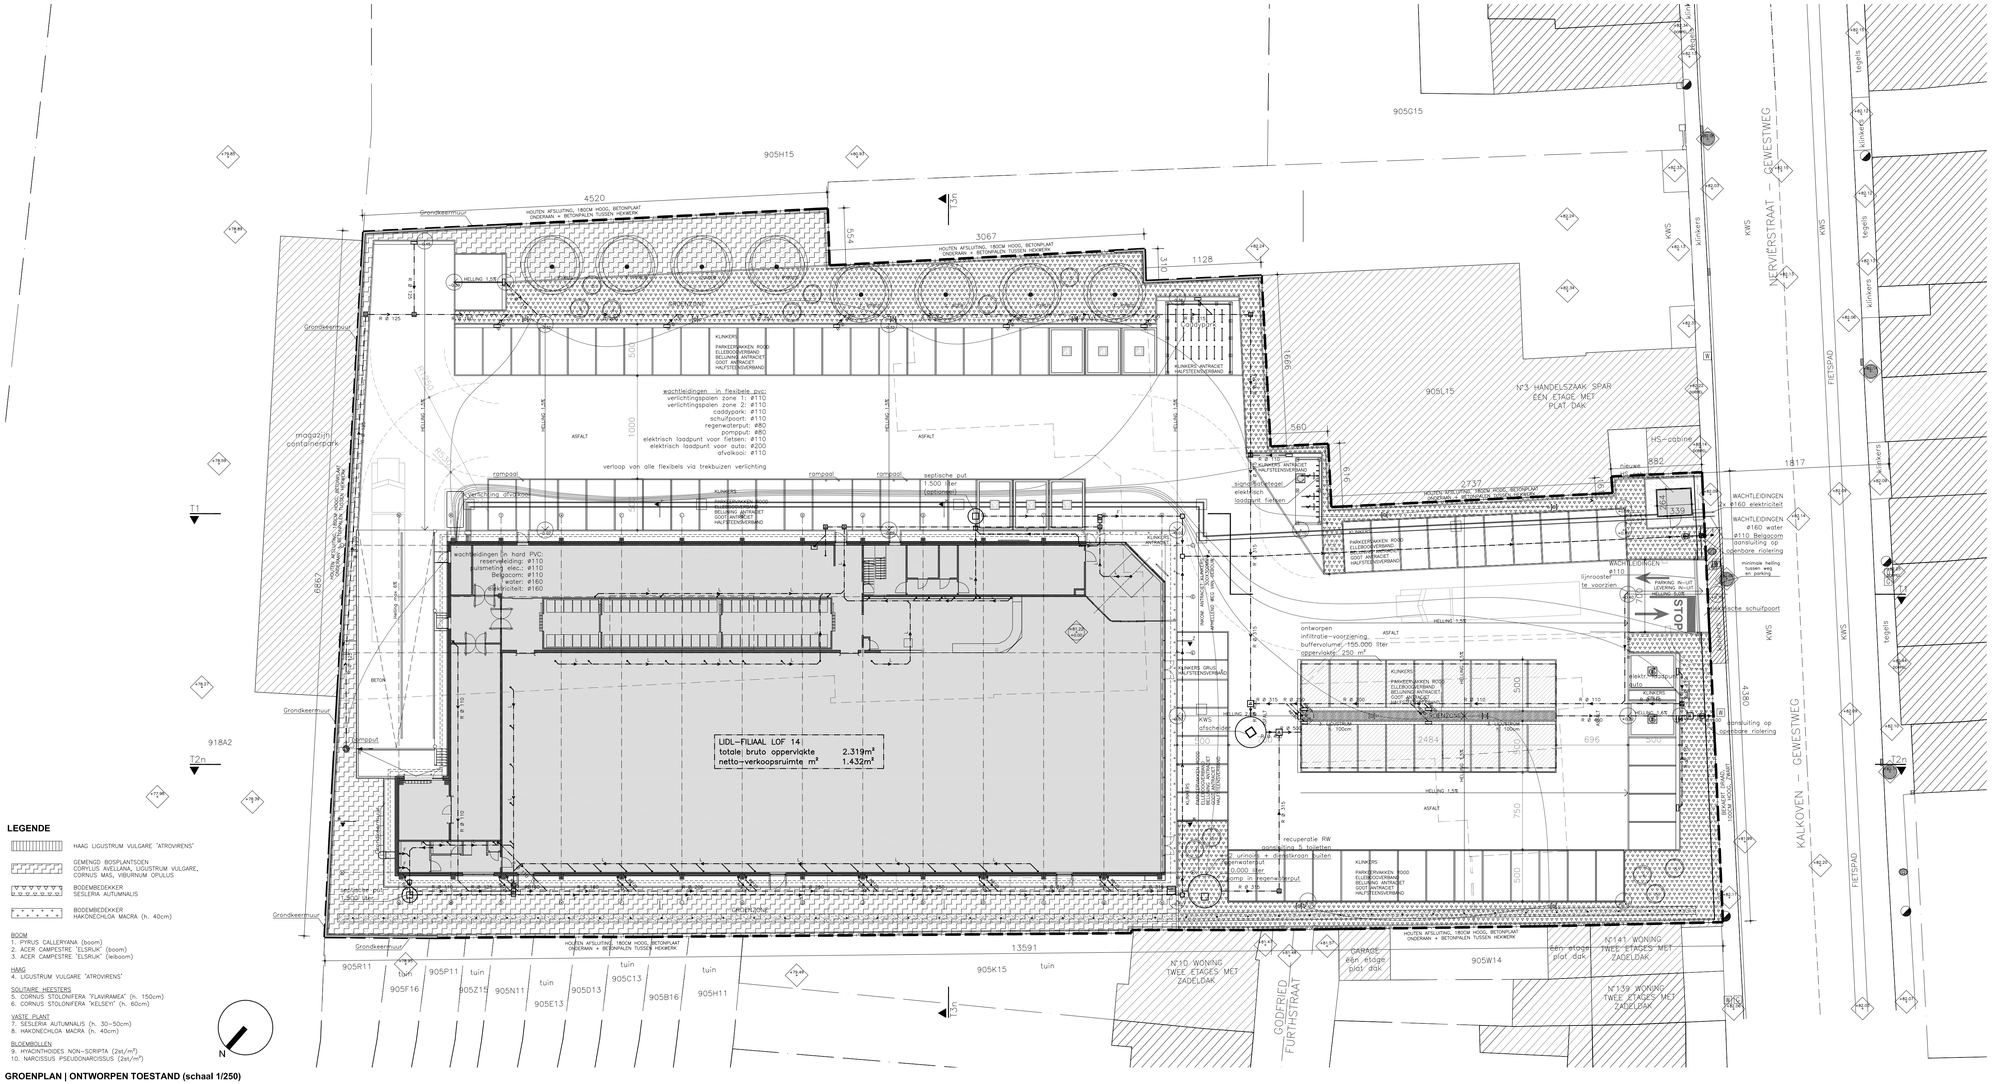

LEGENDE

- HAAG LIGUSTRUM VULGARE "ATROVIRENS"
- GEMENGD BOSPLANTSOEN CORYLUS AVELLANA, LIGUSTRUM VULGARE, CORNUS MAS, VIBURNUM OPULUS
- BODEMBEDEKKER SESLERIA AUTUMNALIS
- BODEMBEDEKKER HAKONECHLOA MACRA (h. 40cm)

BOOM
1. PYRUS CALLERYANA (boom)
2. ACER CAMPESTRE "ELSRIJK" (boom)
3. ACER CAMPESTRE "ELSRIJK" (leiboom)

HAAG
4. LIGUSTRUM VULGARE "ATROVIRENS"

SOLITAIRE HEESTERS
5. CORNUS STOLONIFERA "FLAVIRAMEA" (h. 150cm)
6. CORNUS STOLONIFERA "KELSEY" (h. 60cm)

VASTE PLANT
7. SESLERIA AUTUMNALIS (h. 30-50cm)
8. HAKONECHLOA MACRA (h. 40cm)

BLOEMBOLLEN
9. HYACINTHOIDES NON-SCRIPTA (2st/m²)
10. NARCISSUS PSEUDONARCISSUS (2st/m²)

GROENPLAN | ONTWORPEN TOESTAND (schaal 1/250)

RIK DE VOOGHT ARCHITECTEN

RIK DE VOOGHT
ir.architect - zaakvoerder
Ankerrui 22, 2000 Antwerpen • BTW BE0872.637.635 • TEL 03 345 40 52
www.rdva.be | office@rdva.be

DOSSIERNUMMER
0010

BOUWHEER: **LIDL BELGIUM GmbH & Co. KG**

Guldensporenpark 90 blok J
Axxes Business Park
B 9820 MERELBEKE

PROJECT: **AFBRAAK VAN DE BESTAANDE GEBOUWEN EN NIEUWBOUW VAN EEN LIDL GROOTWARENHUIS MET BIJHORENDE PARKING**

BOUWPLAATS: **Kalkoven 143-145, nervërsstraat 1**
1730 Asse

Kad: 1°afd. sec. F nr's 905A15, 905C16, 905M13, 905N13

ONDERWERP: **ONTWORPEN TOESTAND**

GROENPLAN

Bouwheer: LIDL BELGIUM GmbH & Co.KG Datum:	Architect: Rik De Vooght Architecten Datum: 0	Aannemer: - Datum: -
xxx Expansiemanager	RIK DE VOOGHT ir.architect - zaakvoerder	- -

WIJZIGINGEN		DATUM	GET.
a	-	-	-
b			
c			
d			
e			
f			

	FASE	PLANNUMMER		INDEX
DATUM: SCHAAL: DIVERS GETEKEND:	**BOUWAANVRAAG**	**7**	**8**	**a**