
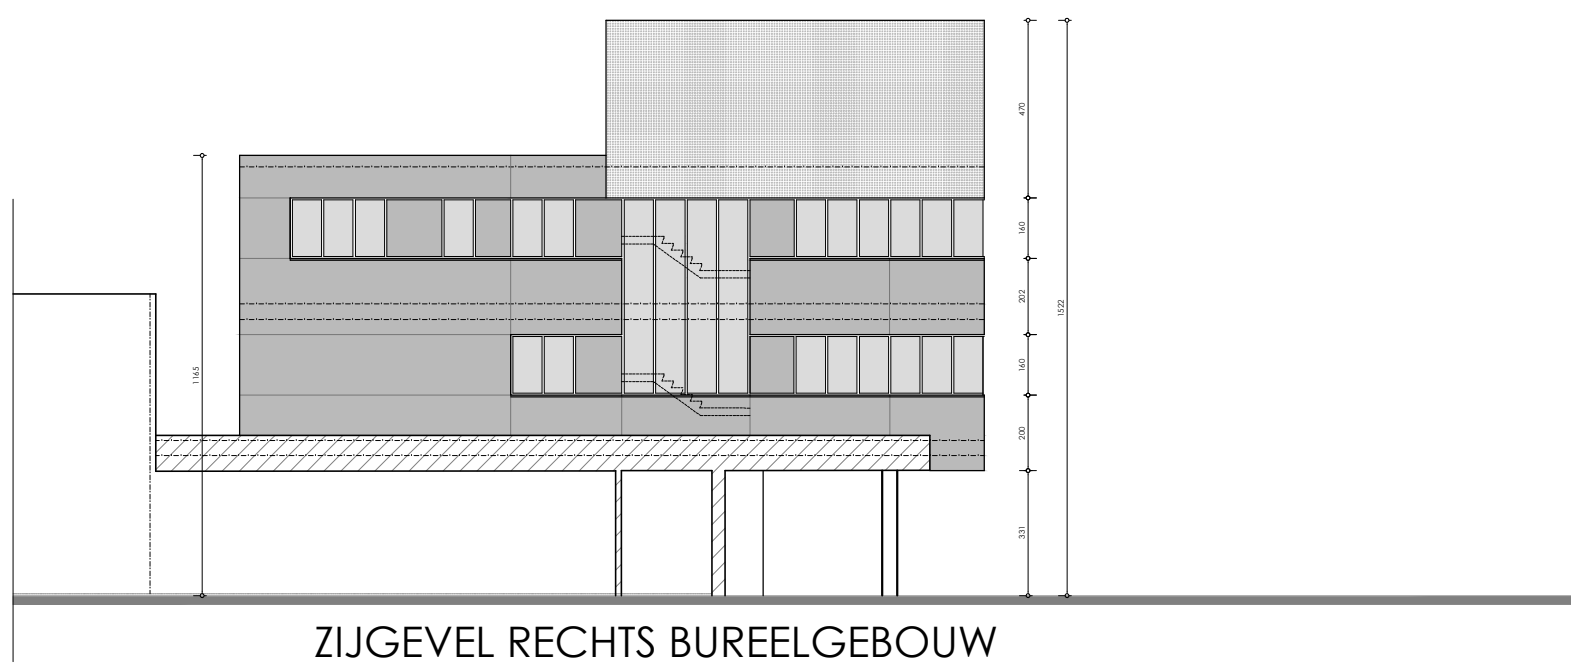
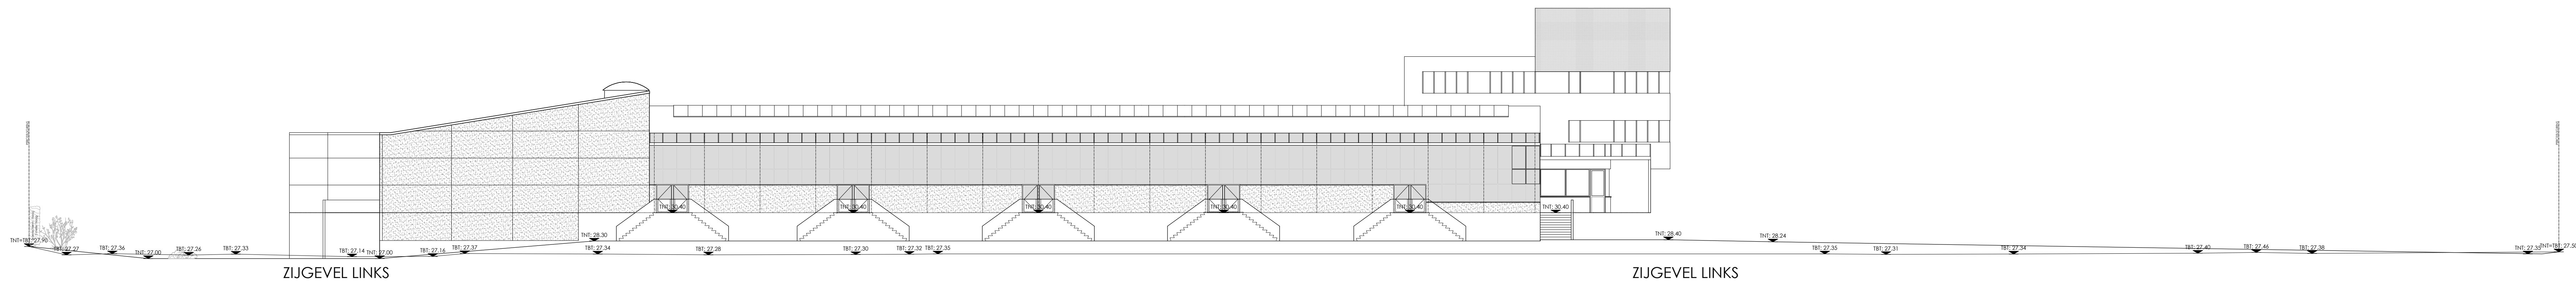
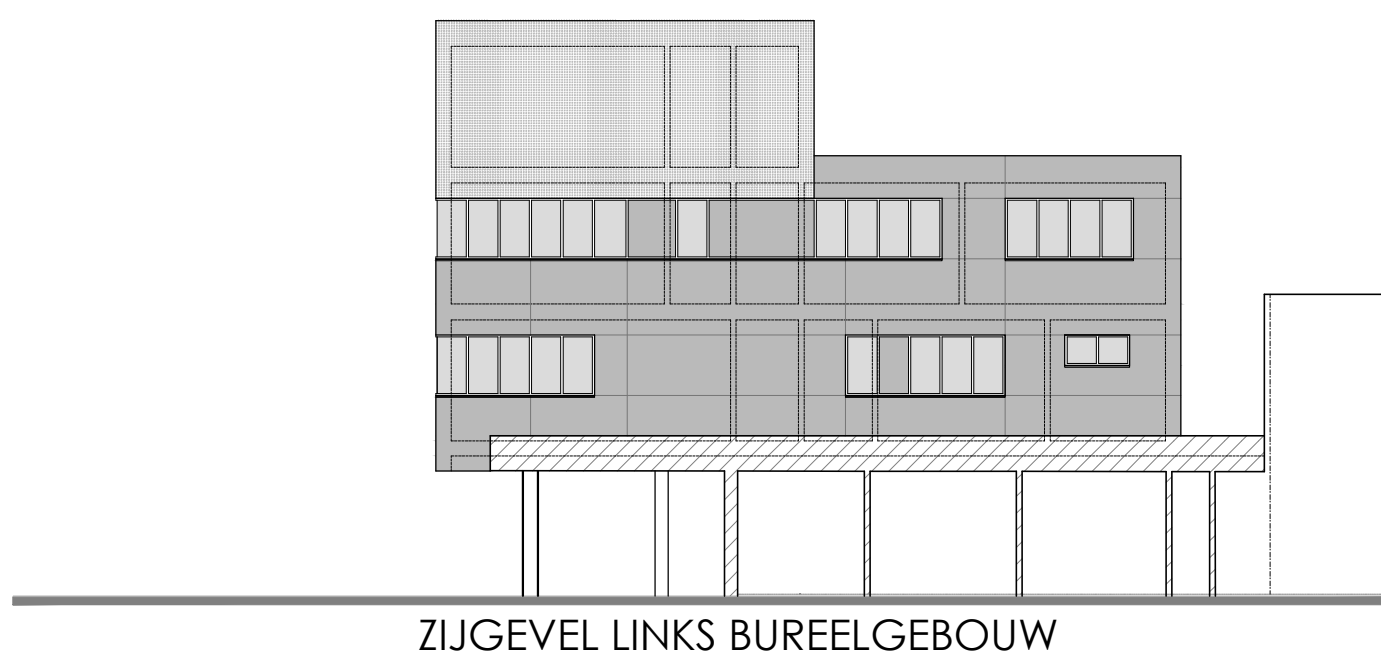
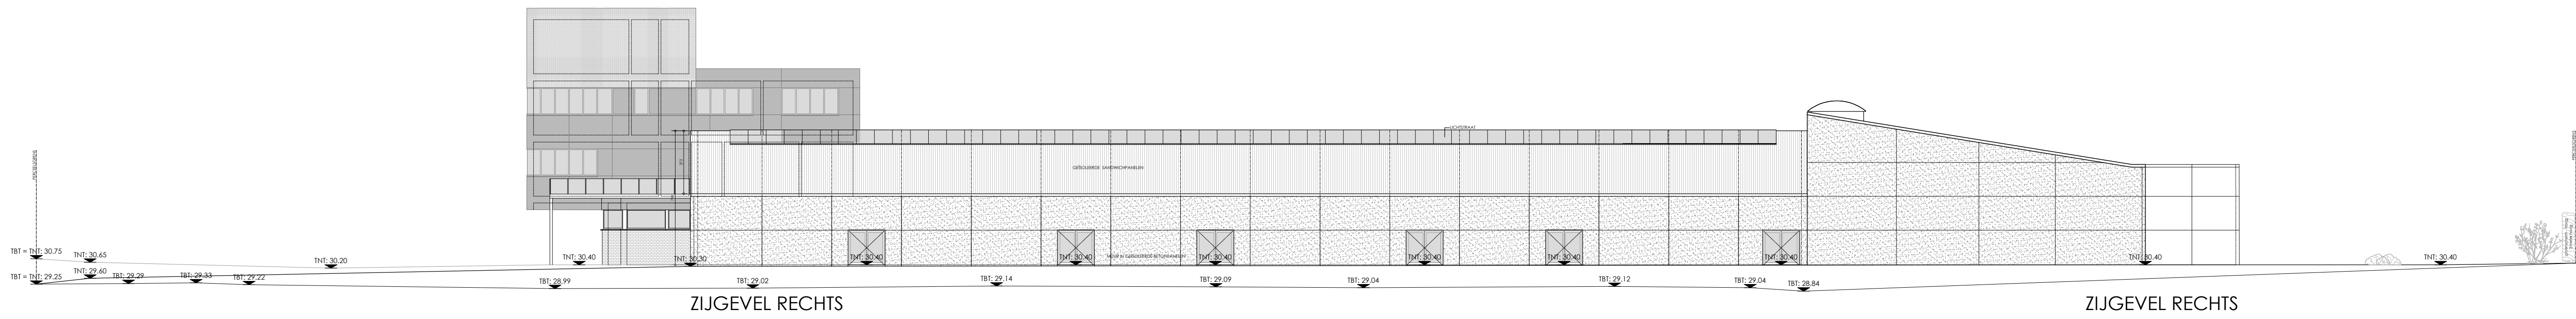
 


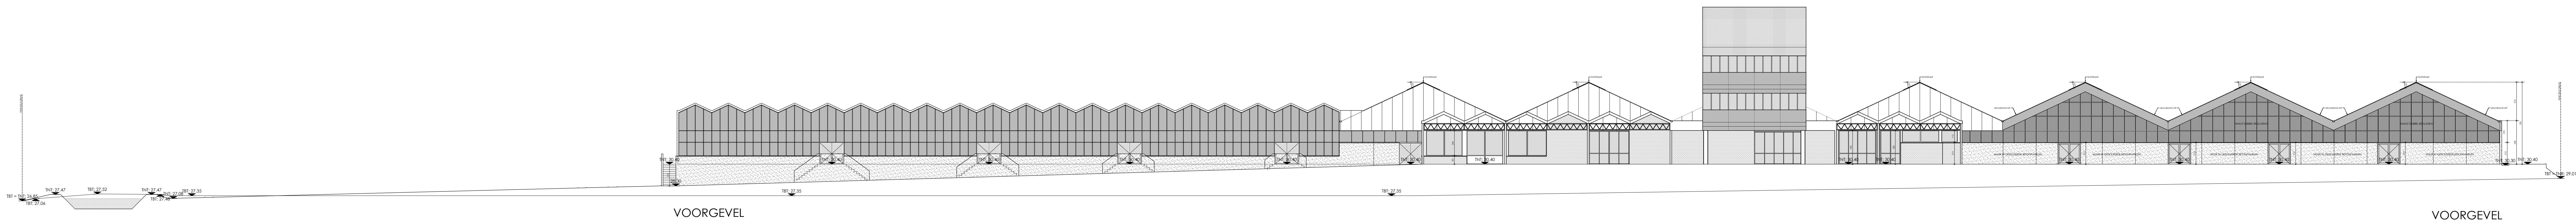

legende

	bestaand metselwerk		aanduiding niveau (o.v. referentiepunt 30.40)
	snelbouwbaksteen		aanduiding afstand vloer - gewelf
	parametmetselwerk		aanduiding afstand vloer - verlaagd platfod
	stof / gewapend beton		
	betonblok		
	invulmetselwerk		
	gipskartonwand		
	harde isolatie		
	zachte isolatie		
	cellenbeton / isolerende baksteen		
	opening in vloer		
	metalen legger / gelamineerde legger		
	te slopen metselwerk		
	te slopen parametmetselwerk		

aanhouding draagrichting gewelven

aanhouding koepel in platfod

aanhouding brandhassel + lengte

aanhouding regenwater afvoer

riolering regenwater

riolering fecaalwater

riolering vuilwater

wijzigingen		
datum	inhalen	beschrijving

© ARCHITECTENBUREAU SCHEPENS

bouwheer	1. SERREKE NV Dijkstraat 35A B-3945 HAM e-mail: info@serreke.be
bouwplaats	Dijkstraat 35A B-3945 HAM KAD. SECTIE: Afdeling Kwaadmechelen Sectie B - nr 630g-631b-635f-635h-635c-642b-643b-643d-650f
ontwerp	BOUWEN VAN EEN NIEUW TUINCENTRUM - in vervanging van bestaande tuincentrum

Stedenbouwkundig dossier	dossier	HA161006
GEVELAANZICHTEN	plan nr	4/7
	datum	24/02/2017
	schaal	1/200
	tekenaar	L.S. - A.L.



goedgekeurd en voor akkoord ondertekend

bouwheer

architectenburo

Architectenburo SCHEPENS bvba
Azalealaan 11, B-8890 Moorsele-Dadizele
t. 056/50 14 40
f. 056/50 42 63
m. info@architectschepens.be

www.architectschepens.be

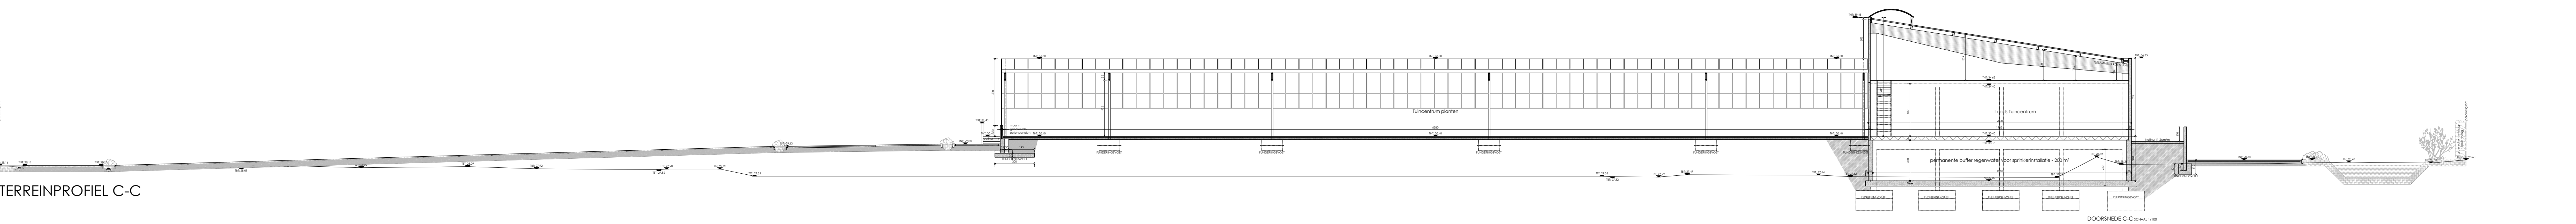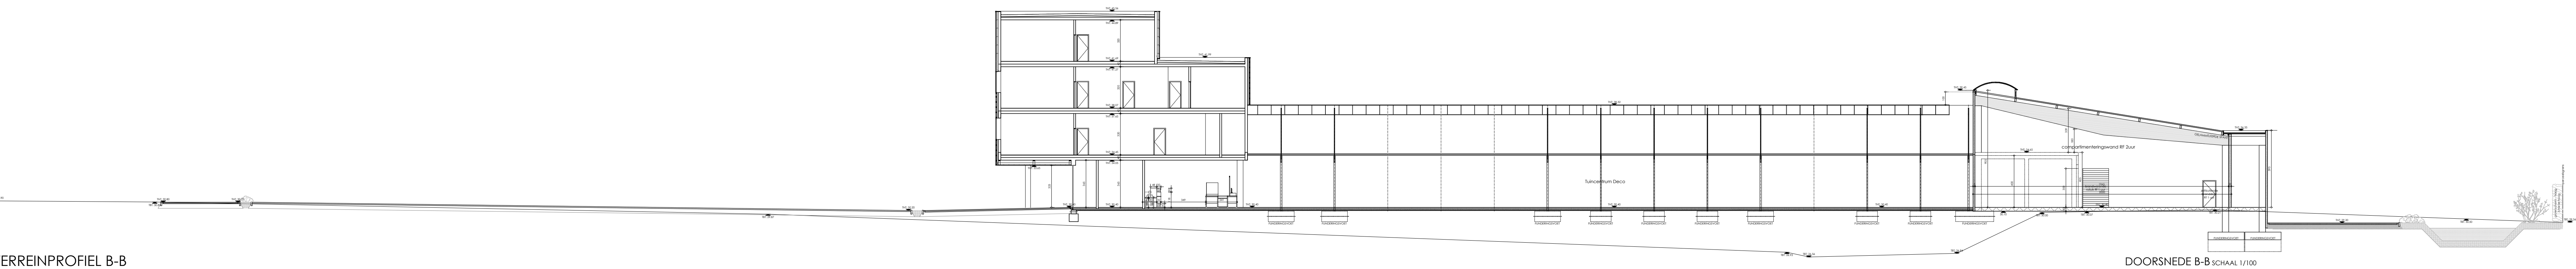


legende

	bestaand metselwerk		nieuw metselwerk		isolatie		versterkingsnet		betonvloer
	sneelbouwconstructie		parametriseringsmetselwerk		slab / gewapend beton		betonblok		involuetsmetselwerk
	gipskartonwand		harde isolatie		zachte isolatie		cellenbeton / isolerende baksteen		opening in vloer
	opening in plafond		metaal laag / getimedeerde ligger		te slopen metselwerk		te slopen parametriseringsmetselwerk		

	$N.V. = 025$ $V.V. = 110$ $V.V. = 200$	aanduiding niveau t.o.v. referentie aanduiding plafond vloer - p aanduiding plafond vloer - v aanduiding
	$0 = 244 \times 280$ $r = \varnothing$	digitaal tekening aanduiding
	richting vloerplaat	aanduiding draagrich
	koppel breedte: 30 cm	aanduiding koppel in
		aanduiding brandhas
		aanduiding regenwa
	0 max 0 max	riolering regenwater = aansluiting
	0 max 0 max	riolering fecalwater = aansluiting
	0 max 0 max	riolering vuilwater = aansluiting

[illegible]

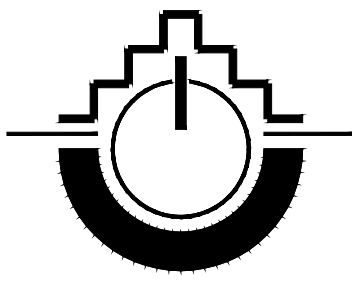© ARCHITECTENBUREAU SCHEPENS	
bouwheer	T. SERREKE NV Dijkstraat 35A B-3945 HAAM e-mail: info@serreke.be
bouwplaats	Dijkstraat 35A B-3945 HAAM KAD. SECTIE: Afdeling Kwaadmechelen Sectie B - nr 831p-831b-830f-830h-835c-842a-843b-843d-850f
ontwerp	BOUWEN VAN EEN NIEUW TUINCEN in vervanging van bestaande tuincen
Stedenbouwkundig dossier	dossier HA16100
DOORSNEDES	plan nr 5/7
	datum 24/02/20
	schaal 1/200
	tekenaar L.S. - A.L.
goedgekeurd en voor akkoord ondertekend	
bouwheer	architectenbureau
	
Architectenbureau SCHEPENS bvba Azalealaan 11, B-8890 Moorslede-Dadizele t. 056/50 14 60 f. 056/50 42 63 m. info@architectschepens.be	
www.architects.be	