
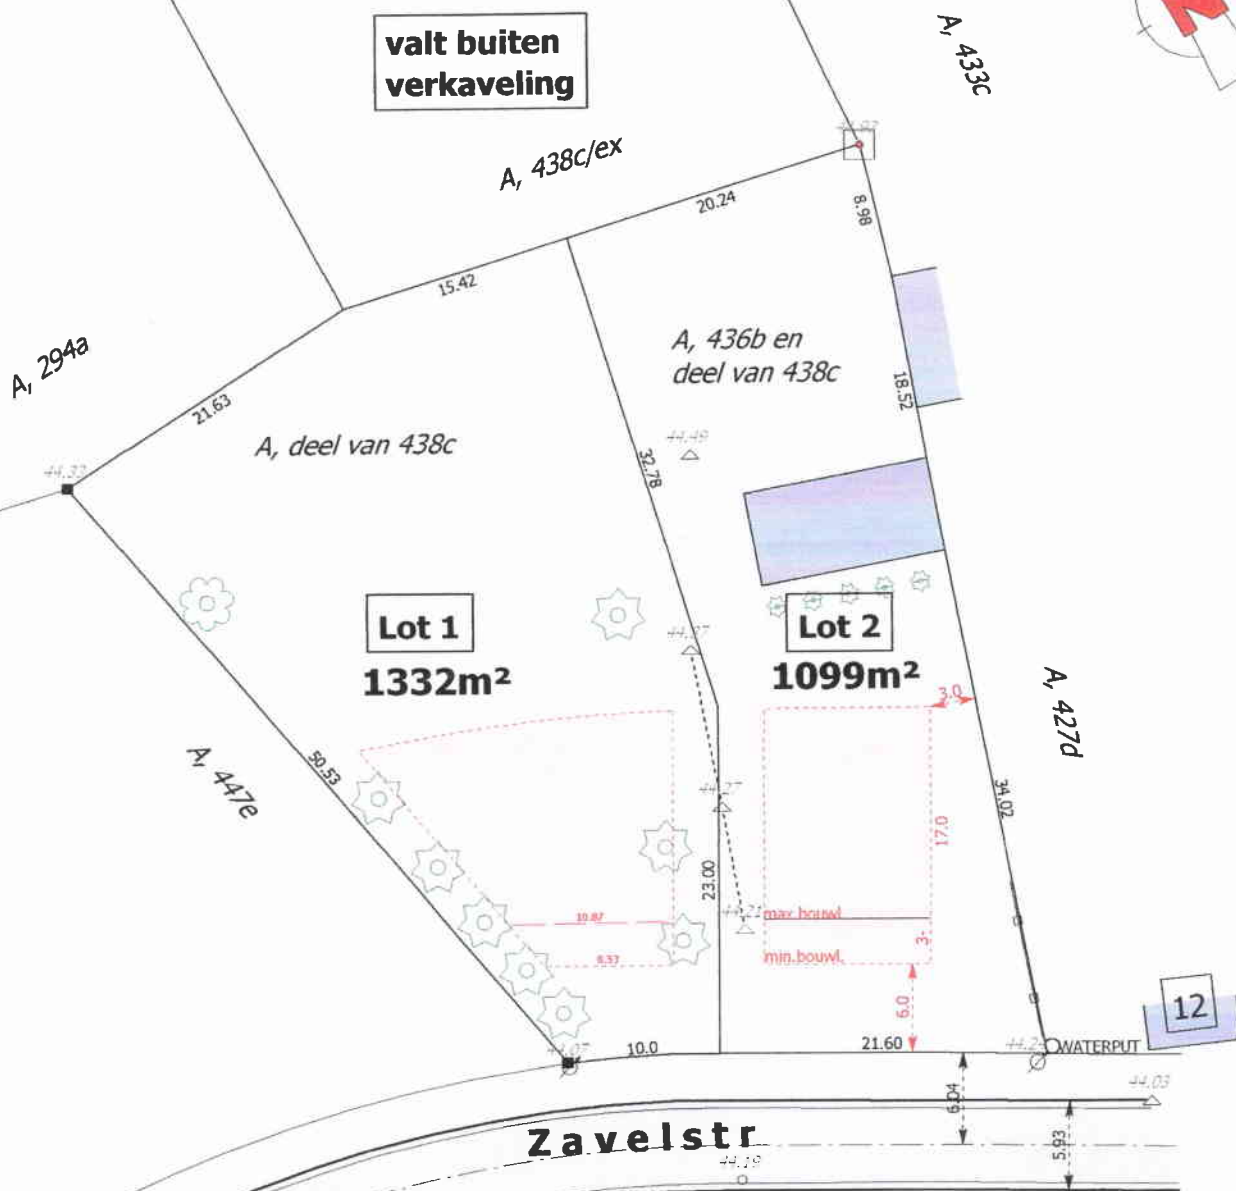


VERKAVELINGSONTWERP

Gemeente LEOPOLDSBURG 2e Afd/Heppen

Sectie A, nr 436b en deel van 438c

valt buiten
verkaveling

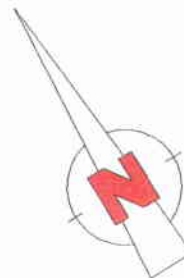

LEGENDE

schaal:1/500

- Ø verlichtingspaal
- fenopaal
- betonnen grenspaal
- brandkraan
- meetnagel
- +4.03 hoogtepunt
- ▲ naaldboom
- ✿ loofboom
- gracht
- - - pad
- |— betonplaten

Gemeten en opgemaakt te Beringen,
de 1e april 2014

zaakvoerder Guido Scheers
vr de bvba SCHEERS St&G

LAN 04-0841
tel./fax 011/423317
bvba.scheers@telenet.be