
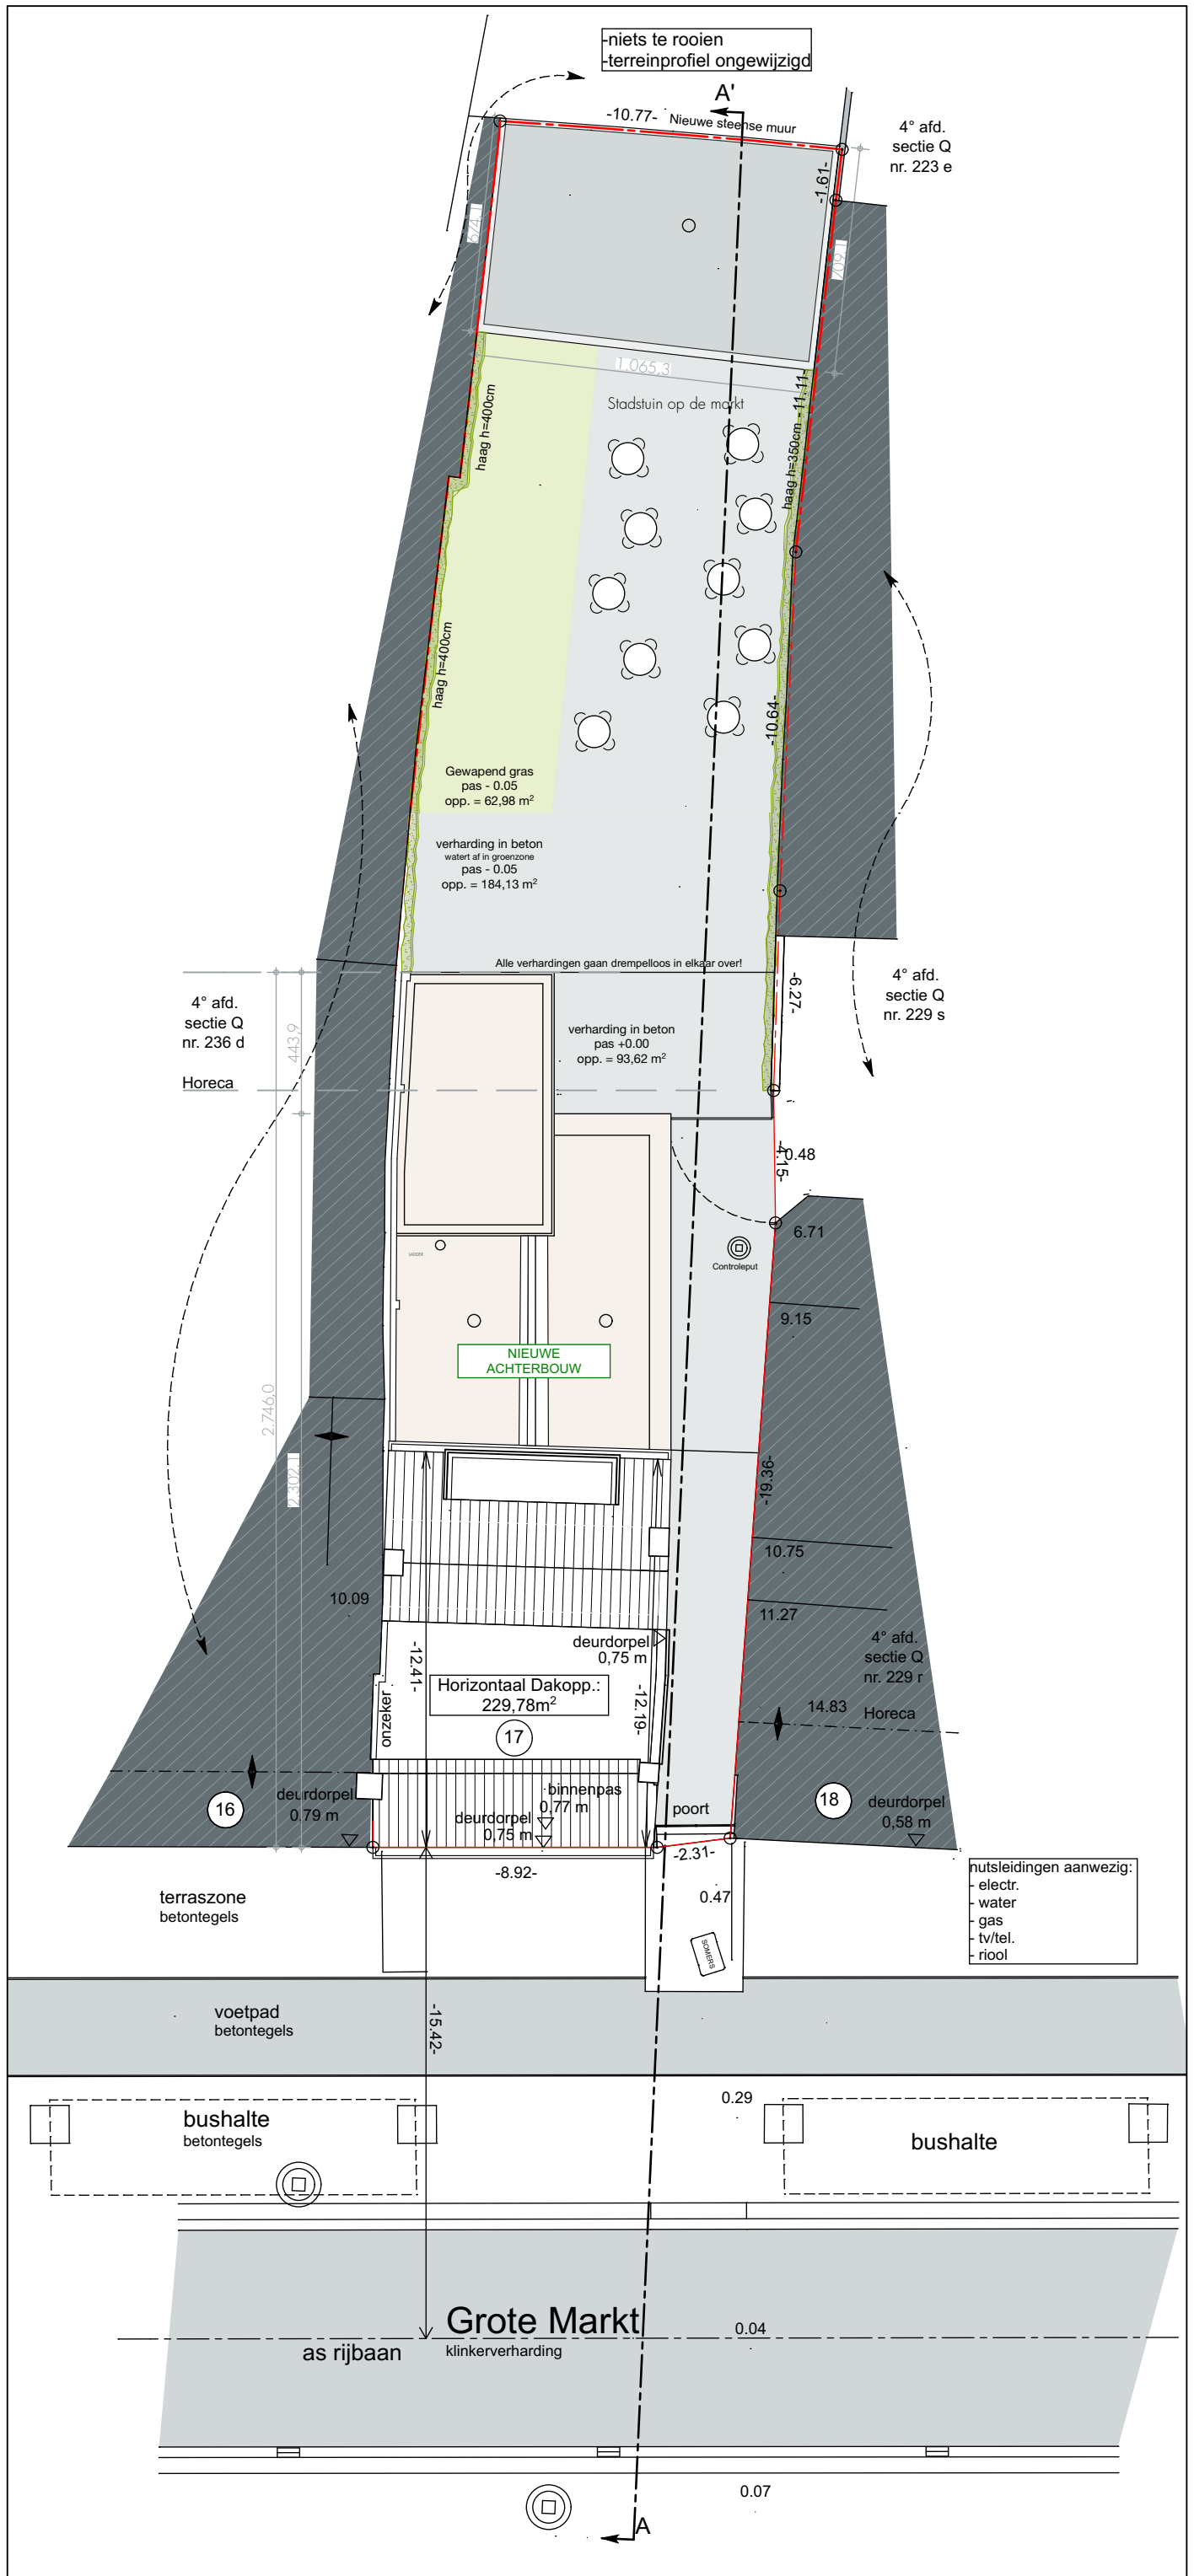
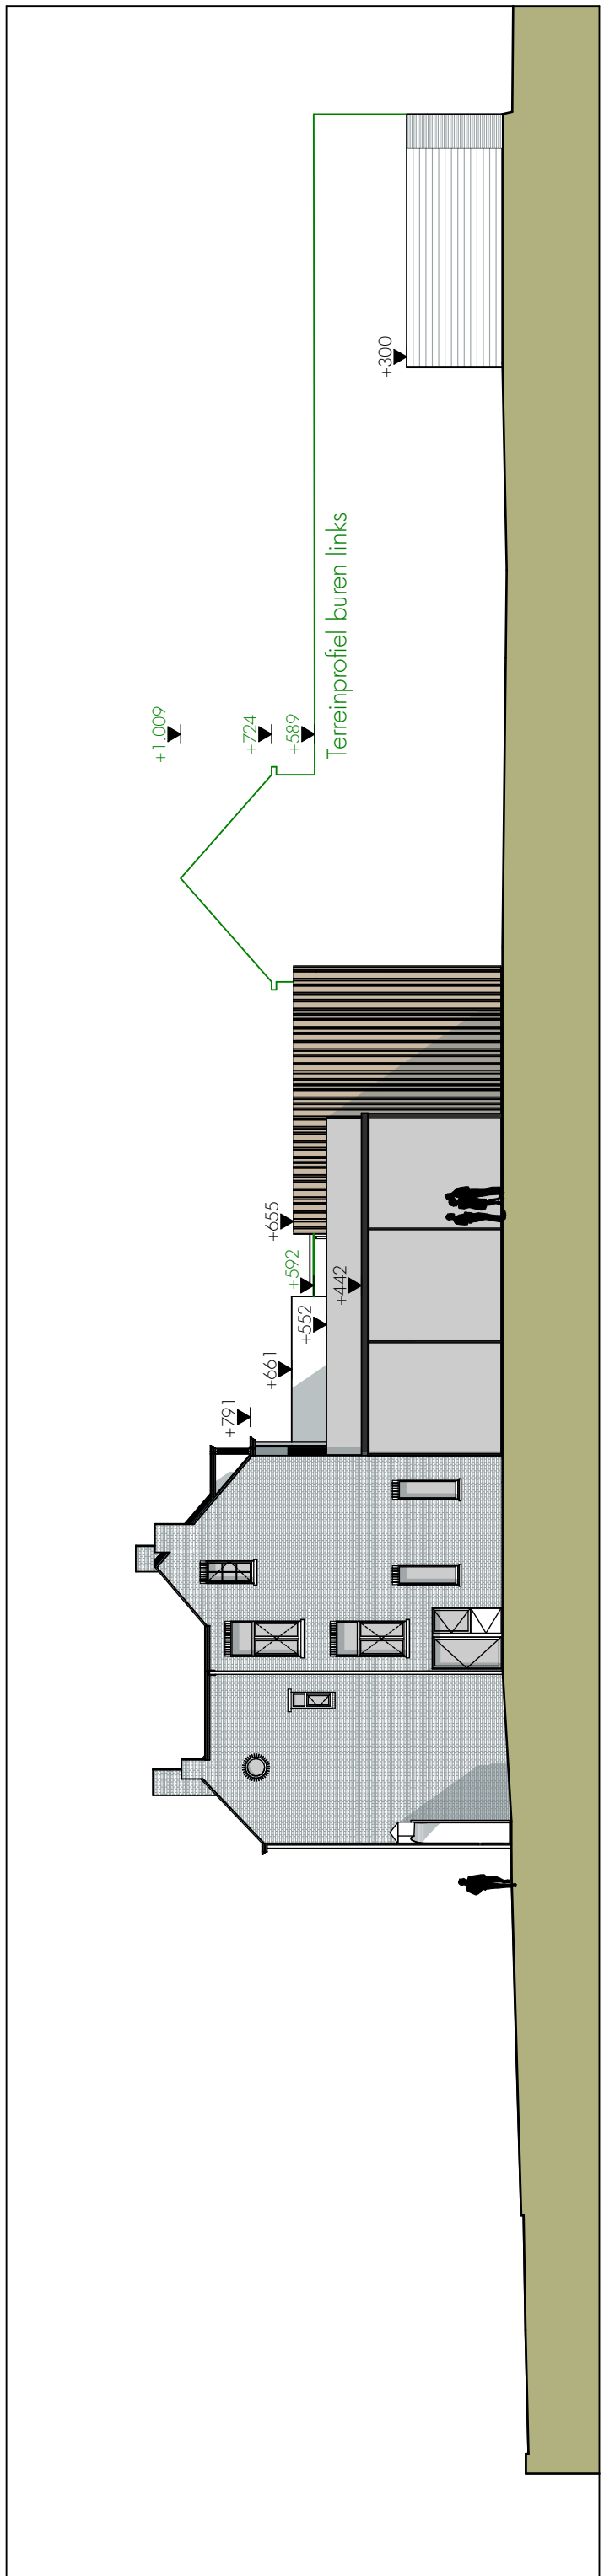
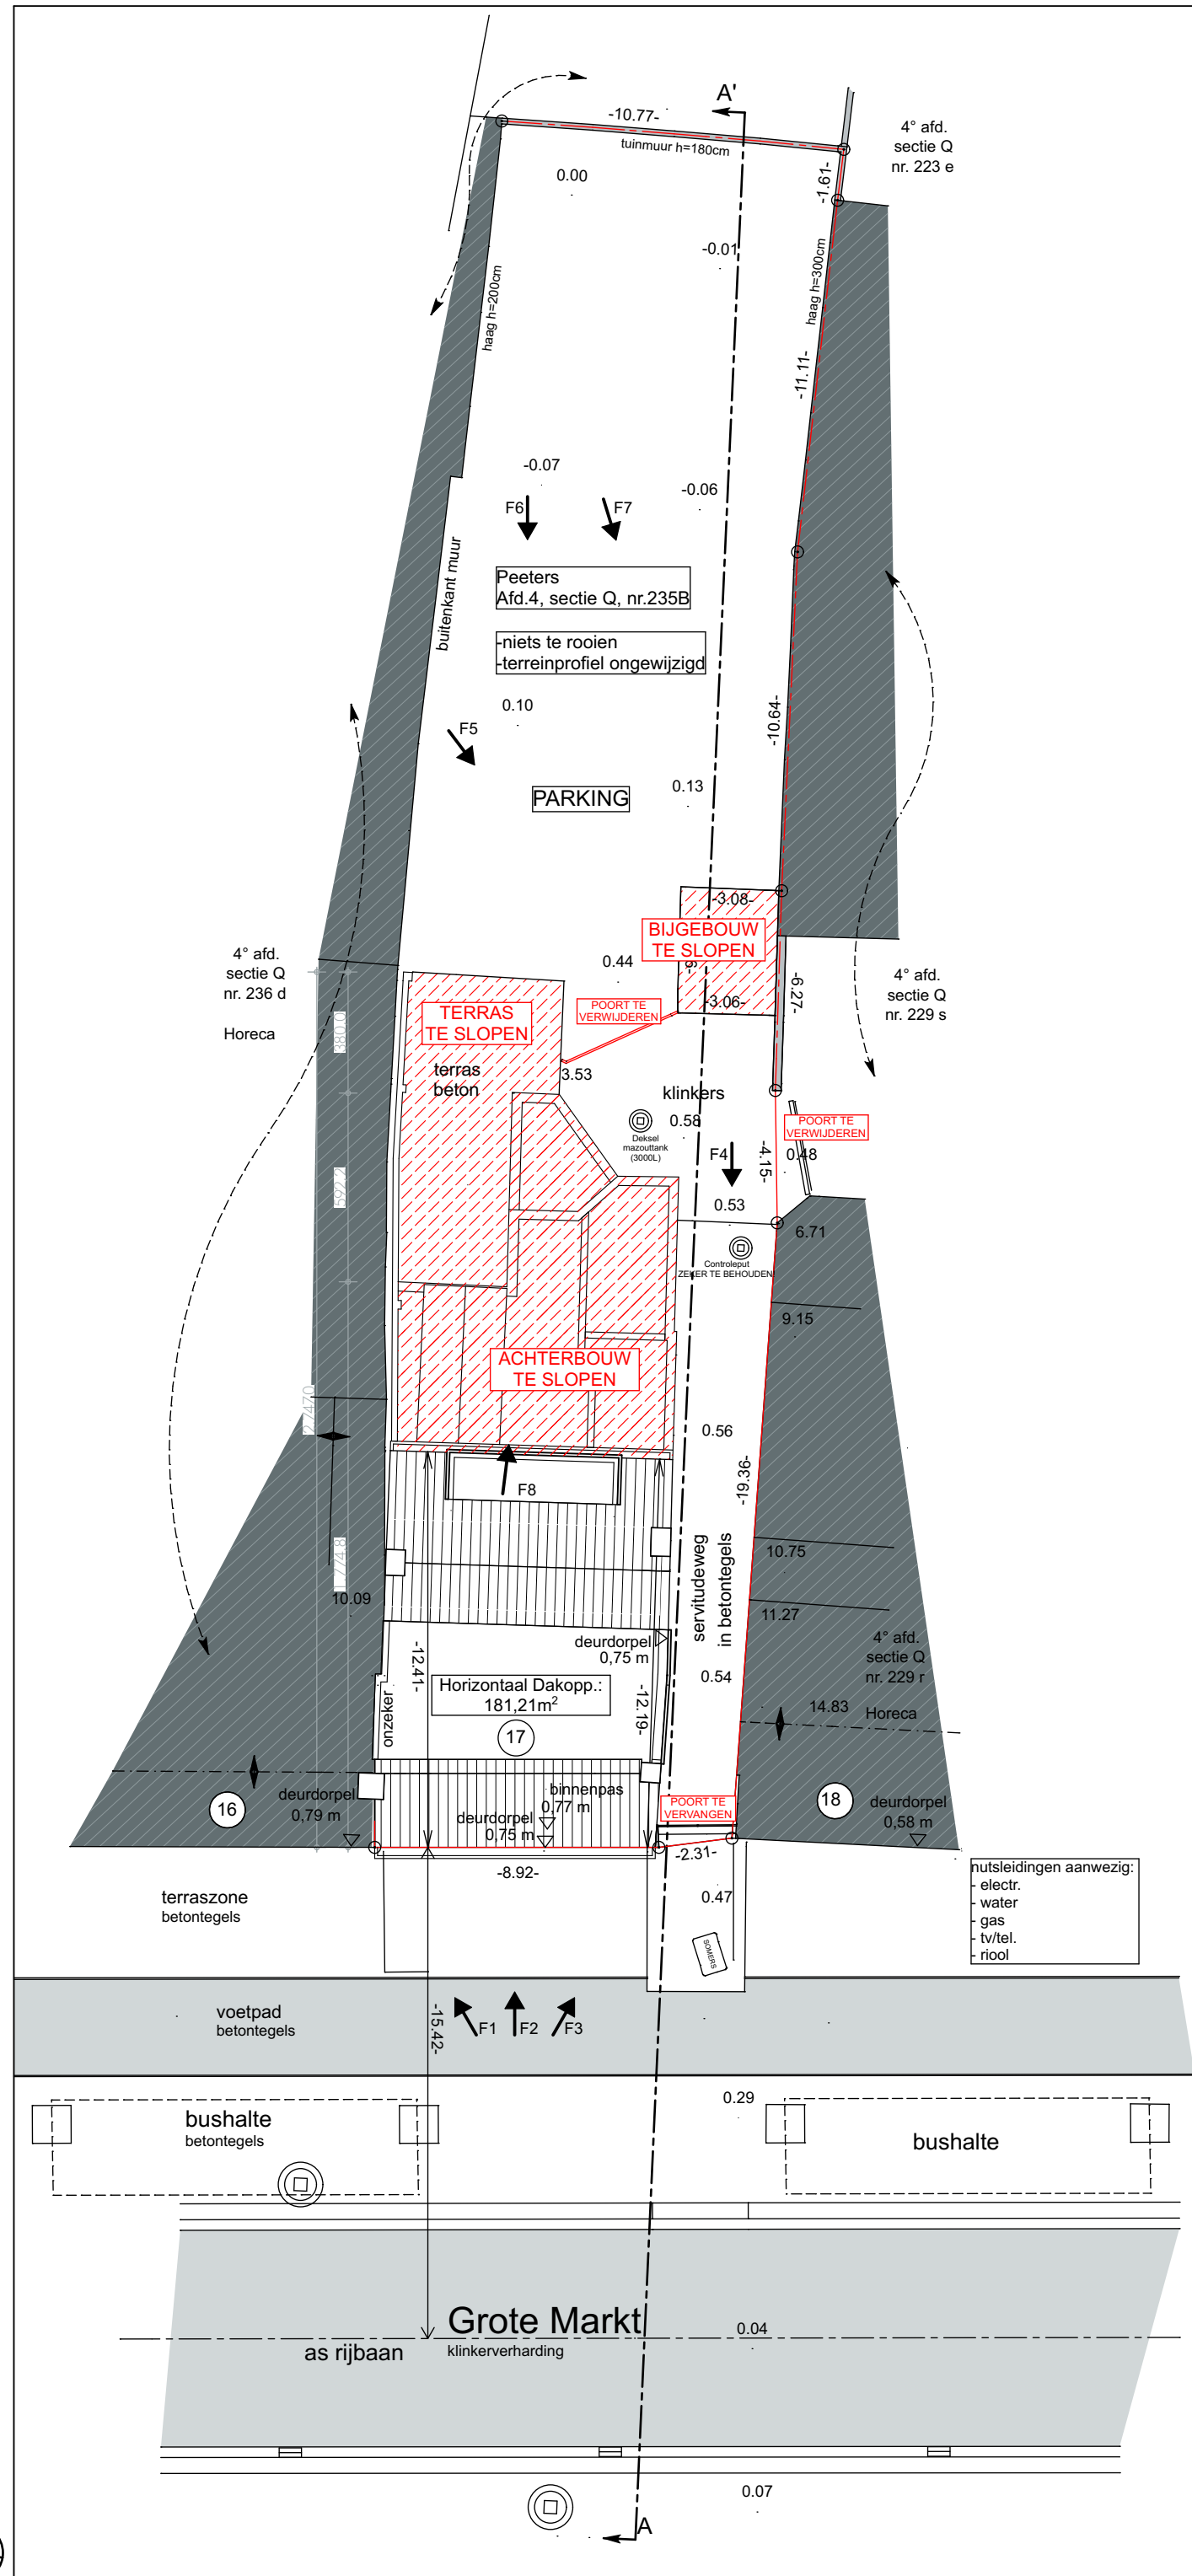
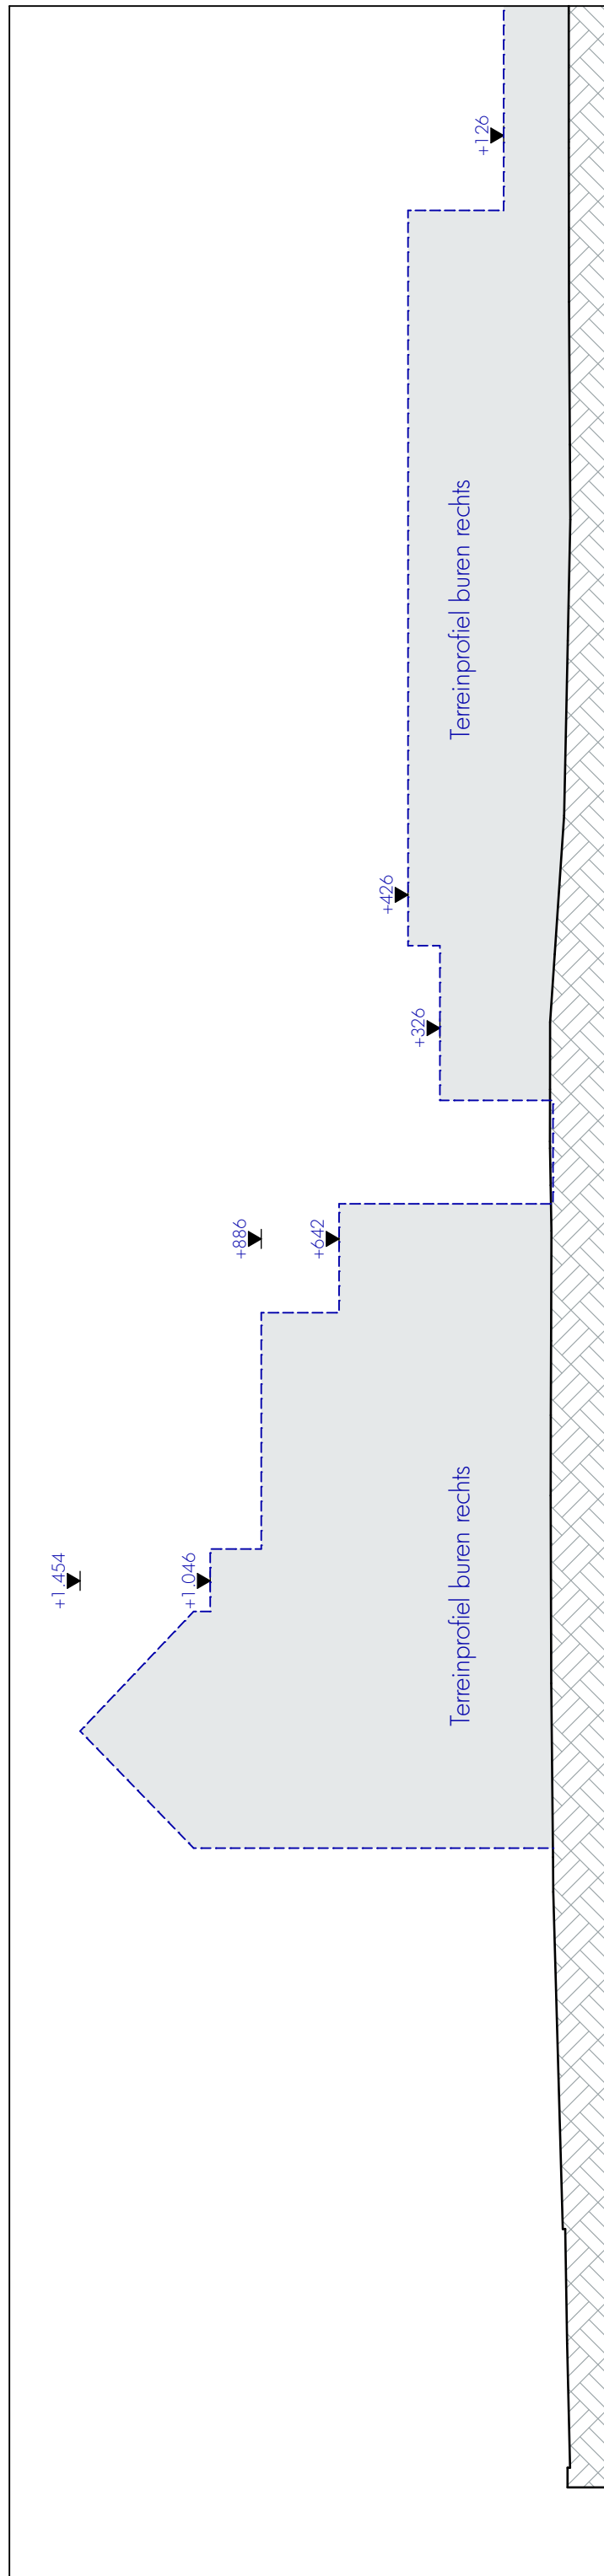
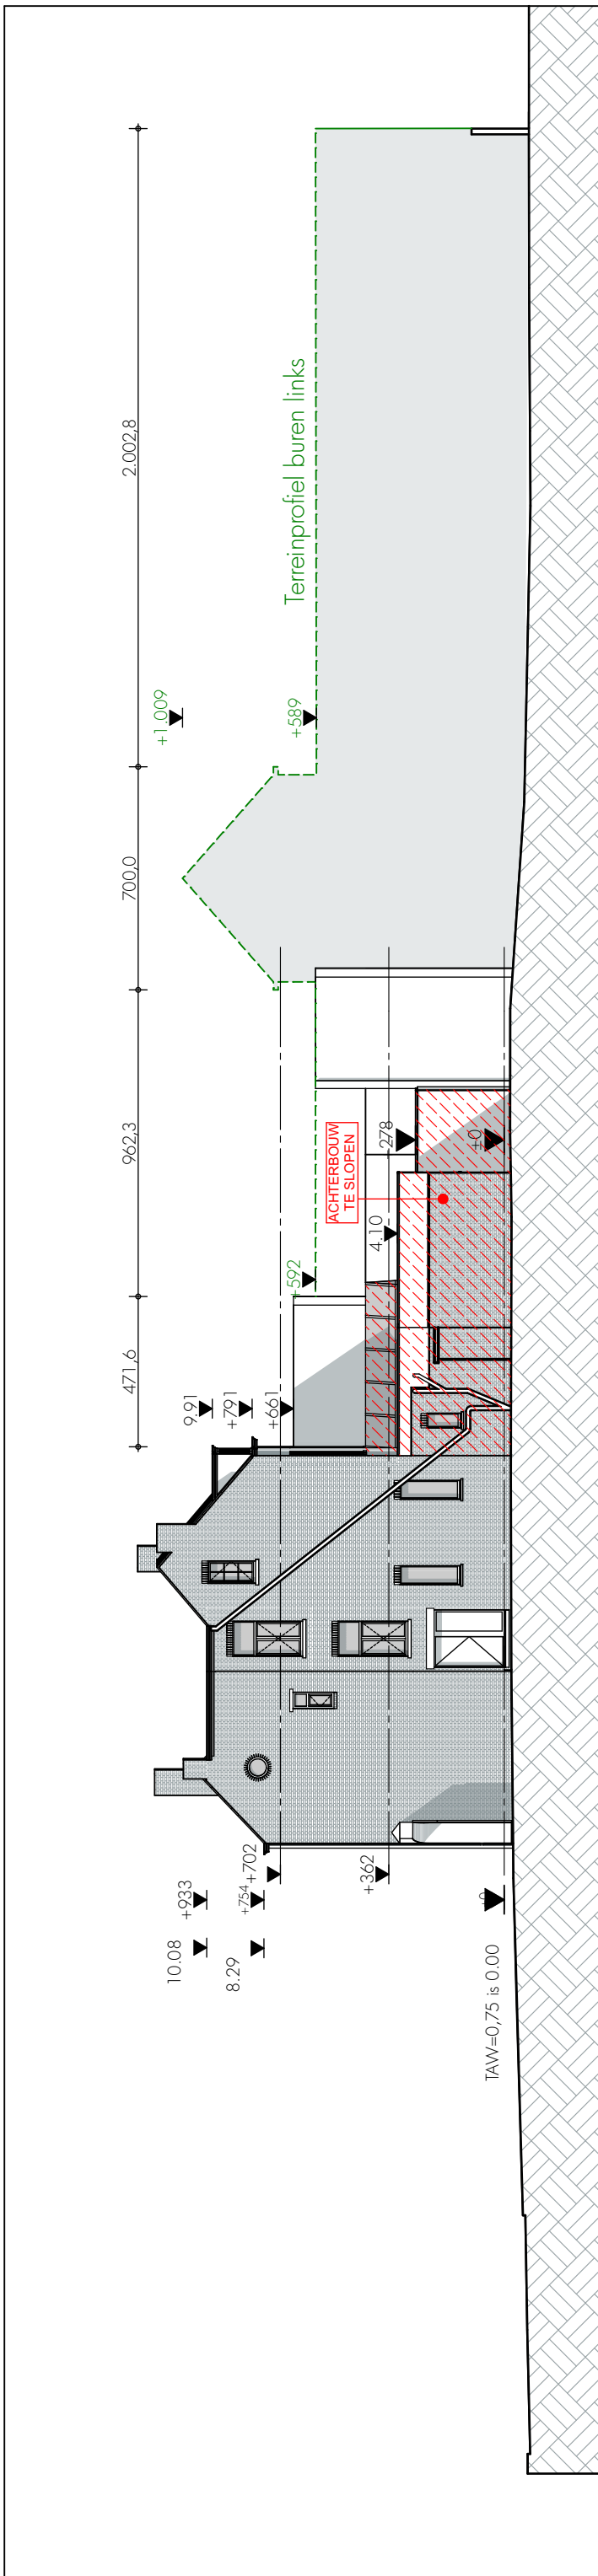
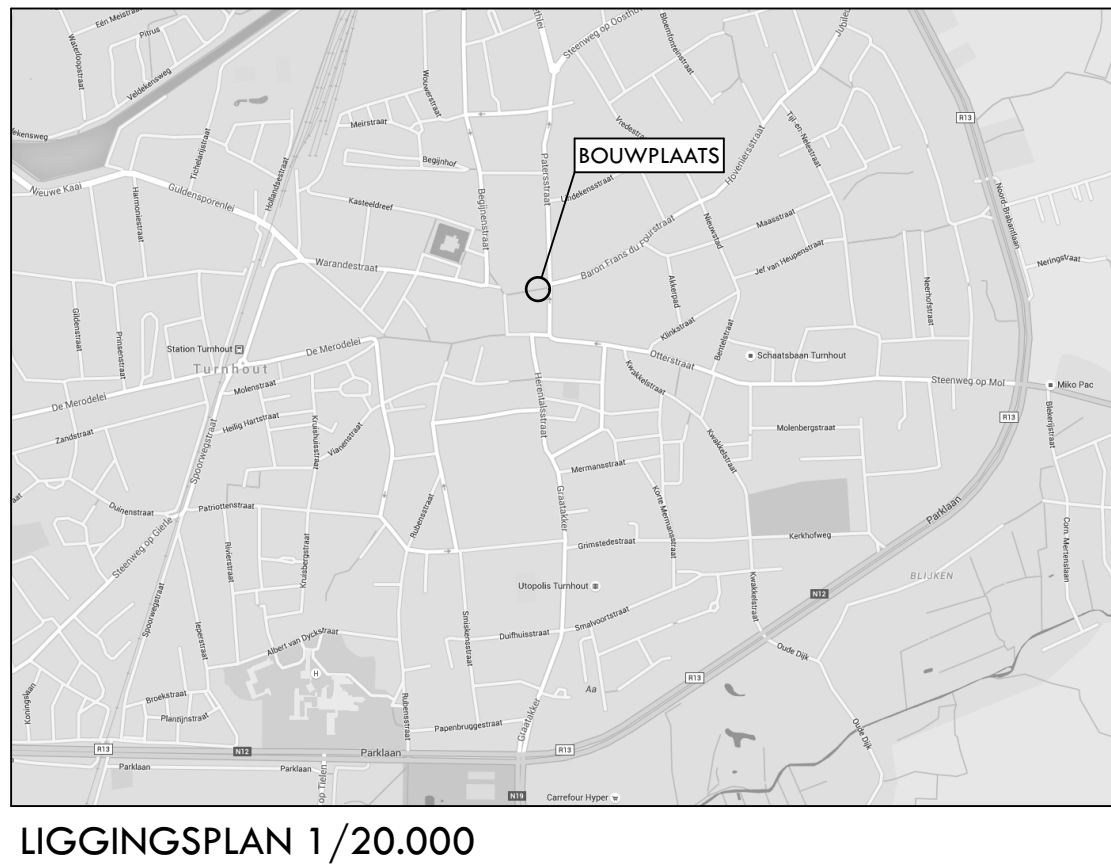


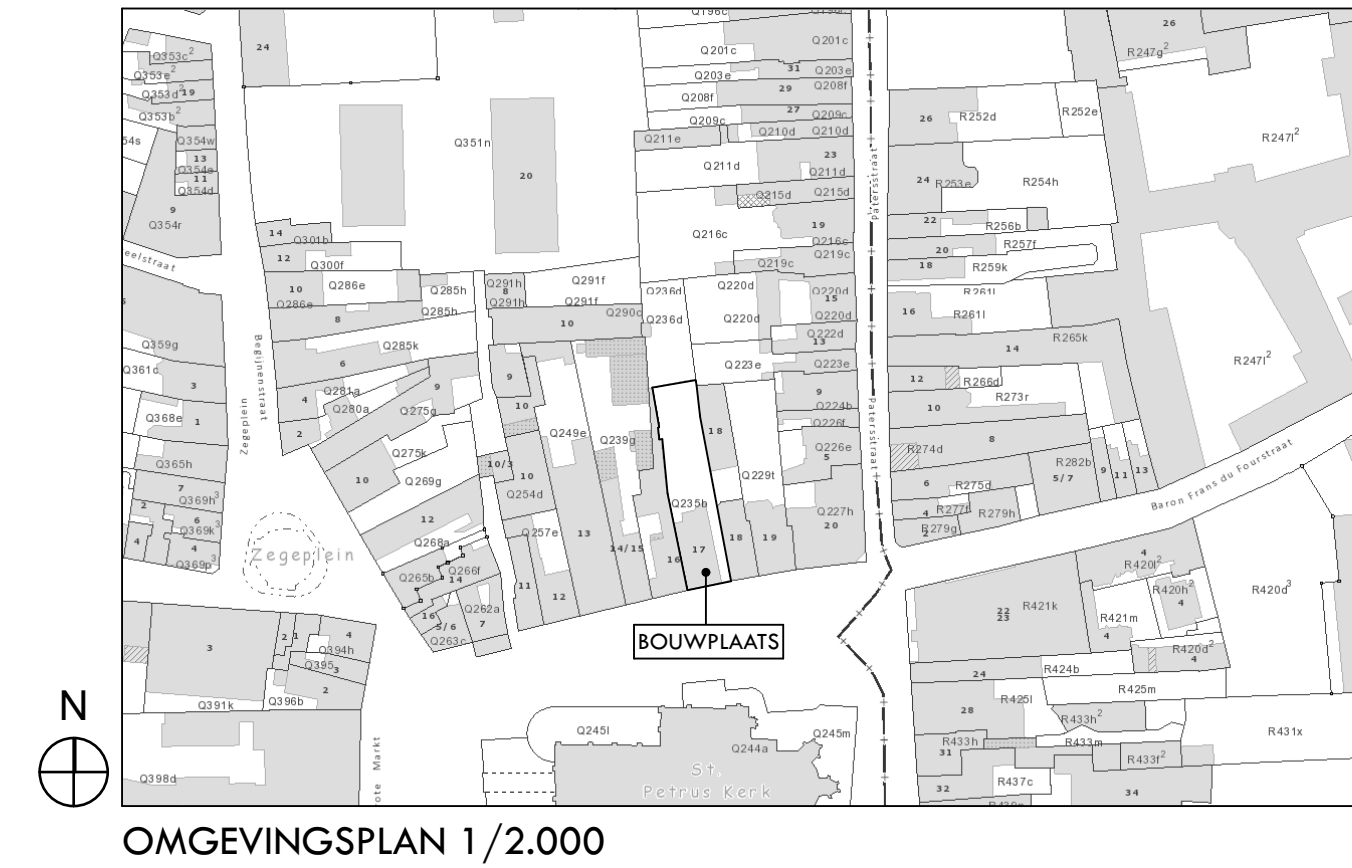

LEGENDE SCHRIJNWERK

Deuren

E160 60 zelfsluitend met antipaneelfunctie voeding voor elektrisch slot/begangscntrole

Ramen

Raamnummer: R.00.21

Material Schrijnwerk: AL (Ventilatie), Zonwering, Afwijking

Material Dorsel: AR (Horen)

LEGENDE

Afbraak	Bestaand	Beton	Snelbouw	Gevesteen	Cellenbeton	Isolatie	Gipskartonwanden	Natuursteen	Betonblokken	Gipsblokken	Regenwater	Fecaliën	Afvalwater	Roekmelder
---------	----------	-------	----------	-----------	-------------	----------	------------------	-------------	--------------	-------------	------------	----------	------------	------------

Index	Datum	Wijzigingen	Getekend
0	03-06-16	BOUWAANVRAAG	SP
A	25-08-16		DF
B	06-10-16		JV
C	27-10-16		JV

Dimensionering structurele elementen enkel opgegeven ten titel van inlichting; exacte maatvoering dient steeds afgelezen te worden van de respectievelijke staal-, beton- en funderingsplannen van het studiebureau stabiliteit

Provincie: Antwerpen
Gemeente: 2300 Turnhout
Ligging: Grote Markt 17
Kadaster: Afd.4, Sectie Q, nr. 235b

Marché 17
Grote Markt 17 | 2300 Turnhout
014/42.78.99 | info@marche17.be | www.marche17.be

Opdracht: VERBOUWEN VAN EEN RESTAURANT

Architect: ARCHITECTS IN MOTION bvba
Parklaan 146 | 2300 Turnhout
Tel 014 41 32 32 | Fax 014 42 92 16
info@architectsinmotion.be | www.architectsinmotion.be

Ontwerp: ARCHITECT LUC VANHOUT
Projectarchitect: ARCHITECT Jessica Verbruggen
jessicaverbruggen@architectsinmotion.be

Onderwerp: INPLANTINGSPLAN
TERREINPROFIEL
OMGEVINGSPLAN
LIGGINGSPLAN