

VERKAVELINGSONTWERP

VAN DE PERCELEN GROND GELEGEN AAN
DE GUIDO GEZELLESTRAAT

GEKADASTREERD SECTIE B: nr. 45T2

EIGENDOM VAN: Dhr. Eric Van Speybroeck, Grote Steenweg 20 te 9840 De Pinte
VOLMACHT AAN: Dhr. Paul Schauwvlieghe, gedelegeerd bestuurder
PROMOVAL nv, Lindestraat 13 te 9240 Zele

LIGGINGSPLAN OMGEVINGSPLAN – METINGSPLAN GENUMMERDE FOTOS

GOEDKEURING :

DOSS. : 1518

PLAN NR. : 1/2


SCHAAL : diverse

Opgemaakt door:
NV Studiebureau Lesaffre
Martelaarsloot 204A
9000 Gent
Tel: 09/222.66.29
info@studiebureau-lesaffre.be


Datum : 6 september 2016

LIGGINGSPLAN

SCHAAL : 1/10.000

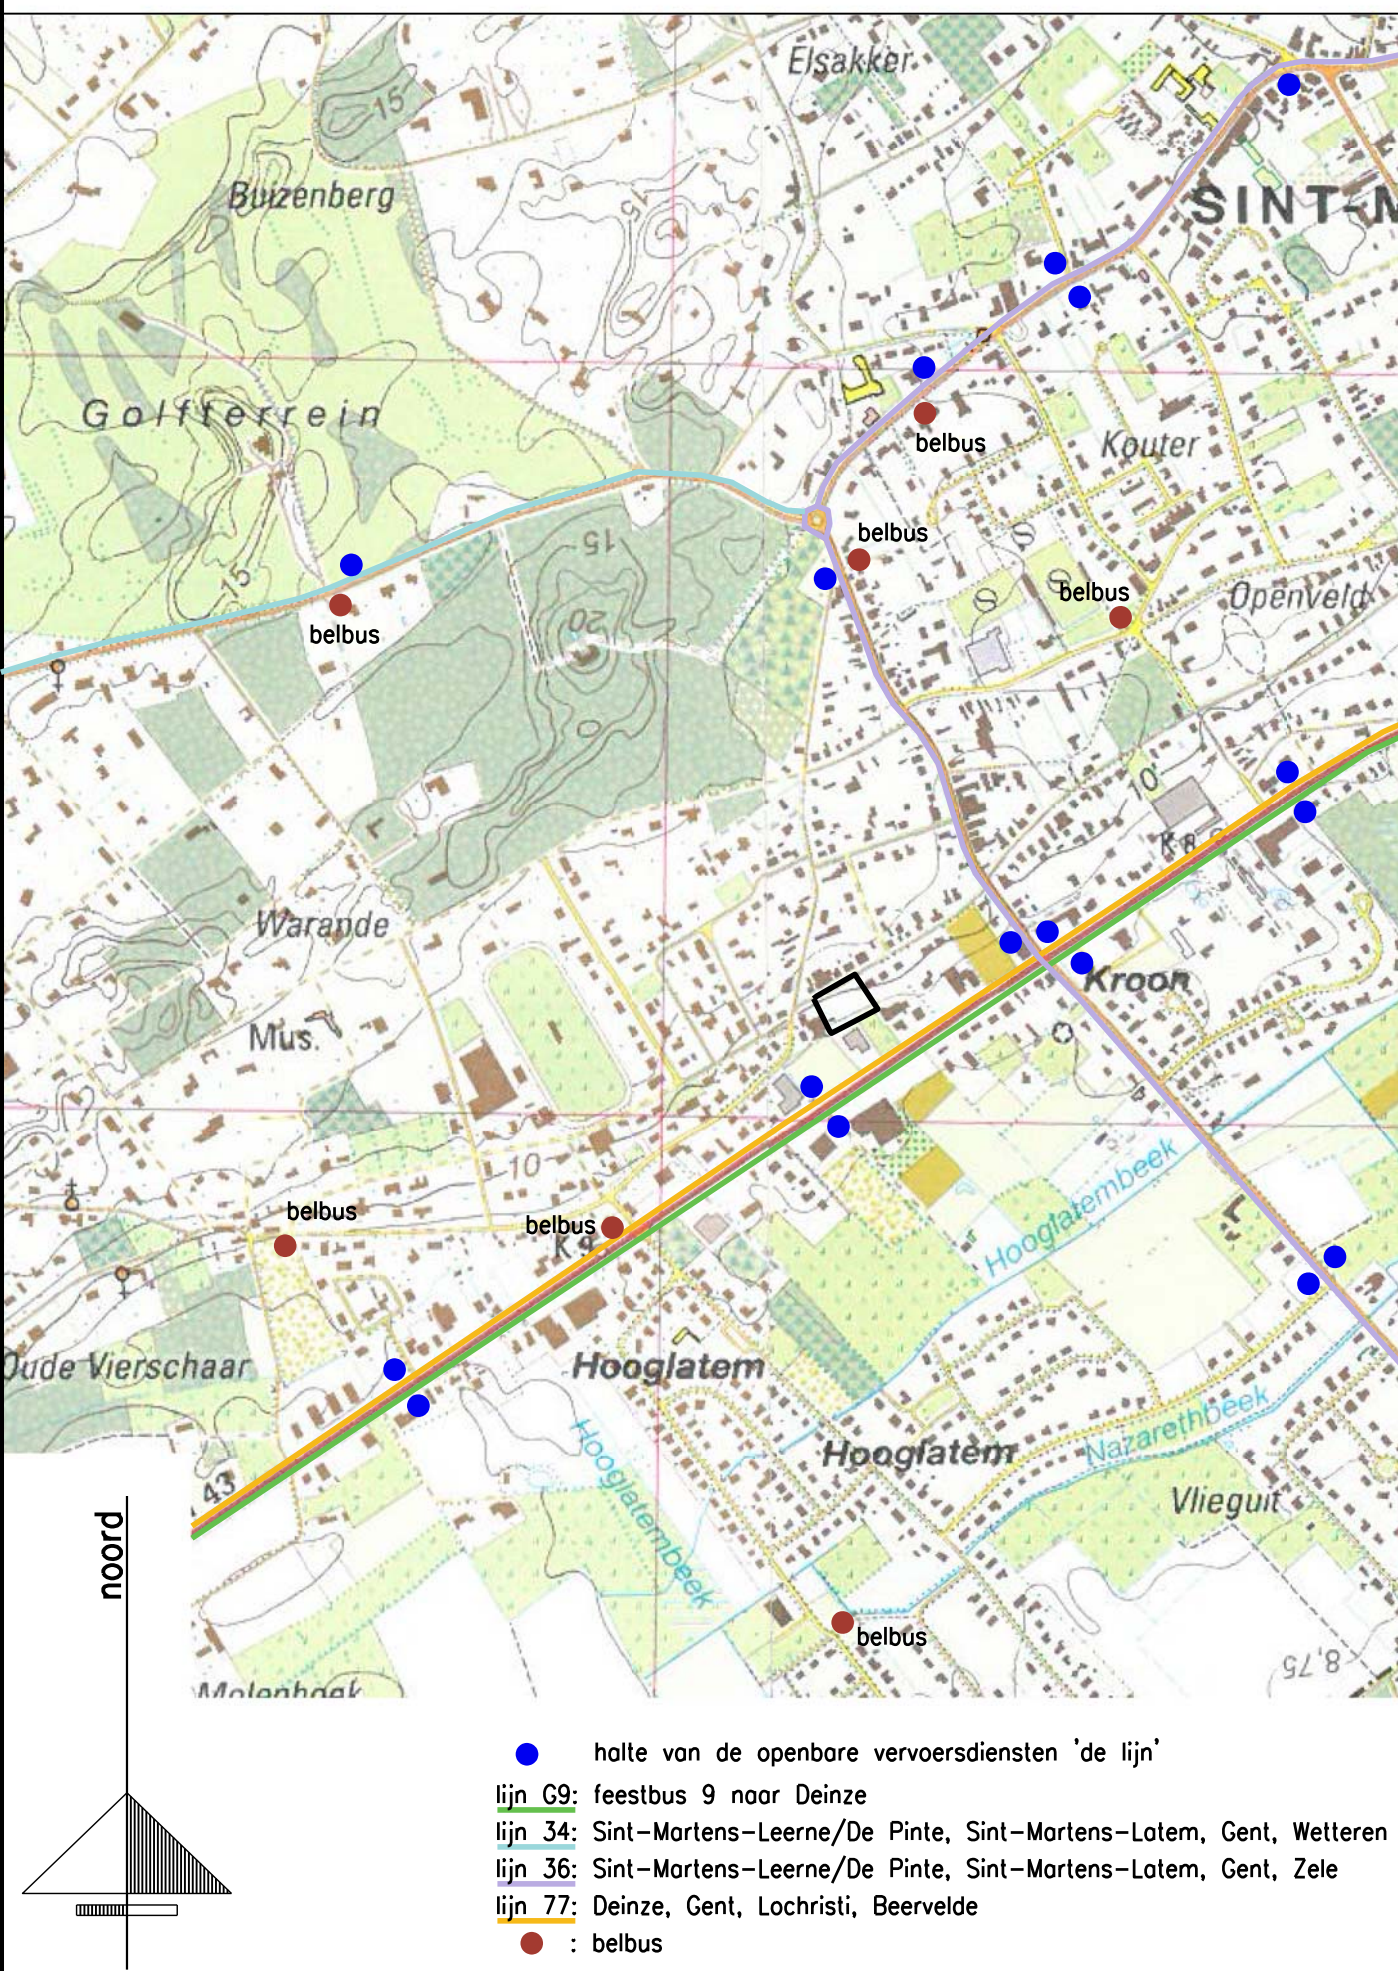

OMGEVINGSPLAN – METINGSPLAN : Voorstelling van bestaande toestand – opname hoogtepunten

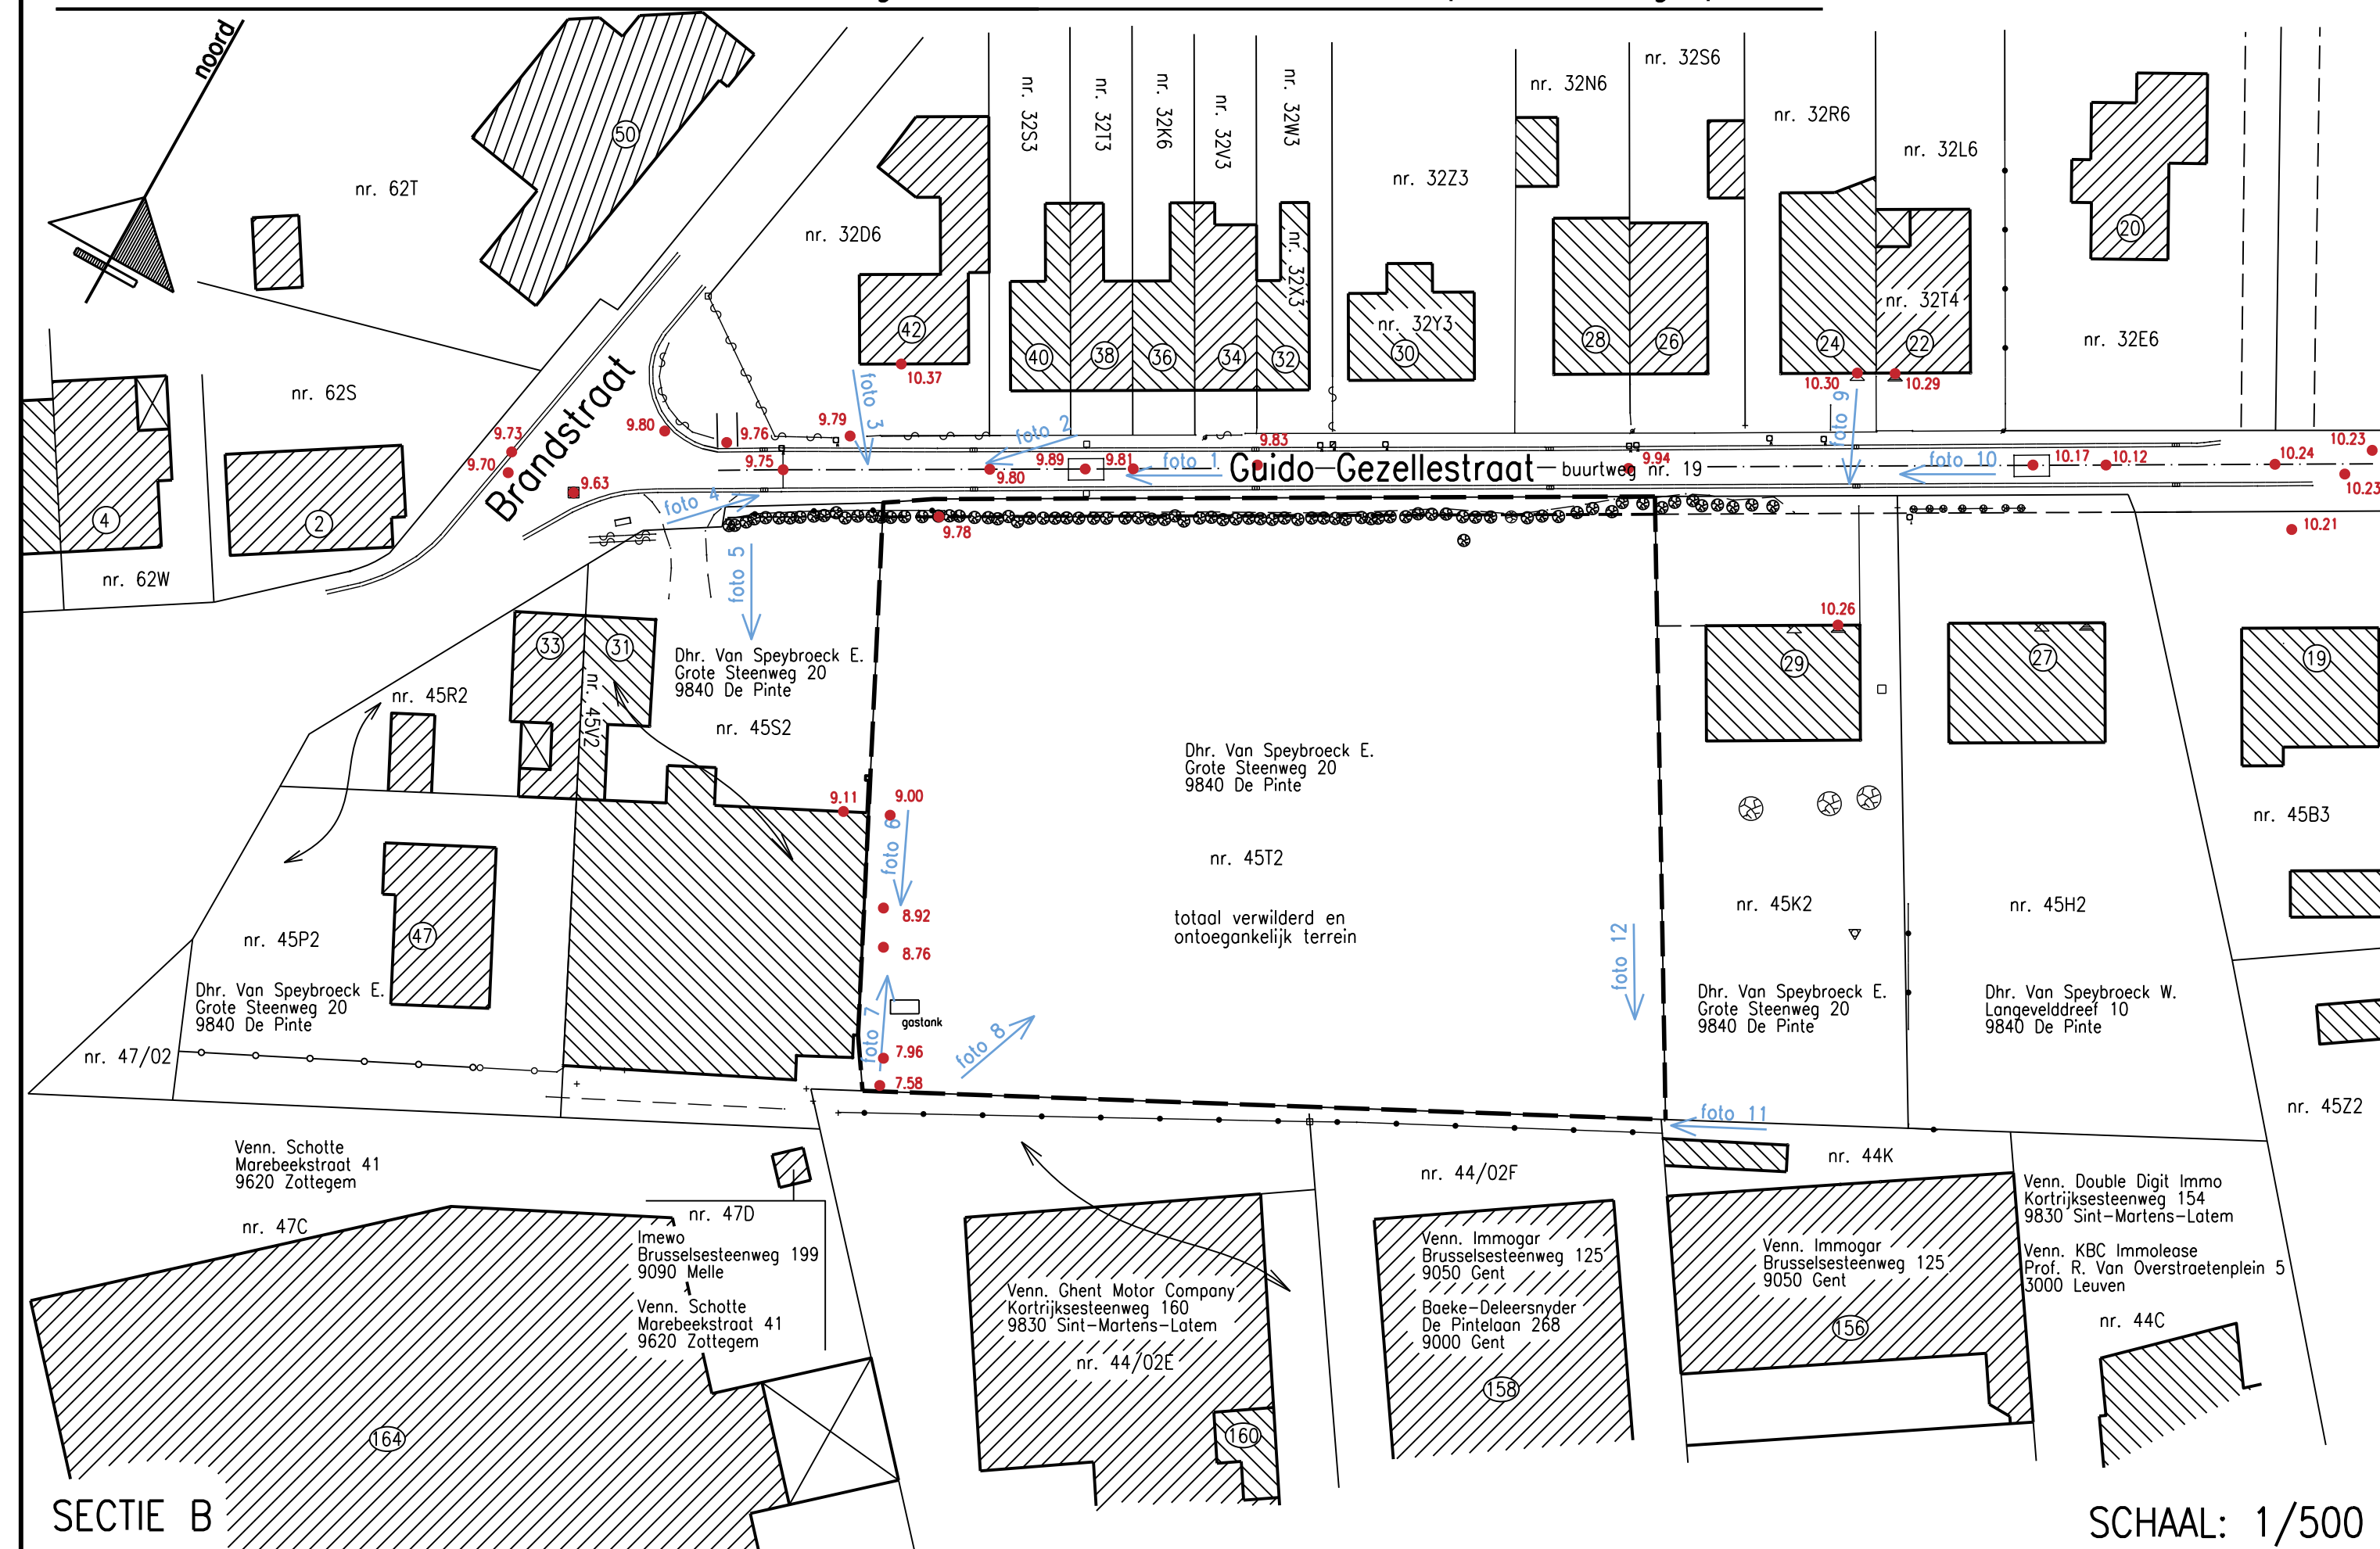

LEGENDE :

- lichtpunt van de bestaande openbare verlichting
- strooikop/merksteen gas/water/electriciteit
- kabine of kast radio-T.V./telefoon
- lichtsignaal auto / verkeersbord
- hoekstijl / hoekstijl + hek
- betonpalen en -platen
- gladde draad
- hoog
- prikkeldraad
- muurtje in metselwerk
- gracht + kopmuur + buis + diameter
- bestaande riolering:
- inspectieput + rioolbuis + stroomrichting + diameter
- weggoet / kantstrook + straatkolk
- rooilijn
- talud
- loofboom / conifeer
- veelhoekspunt / gematerialiseerd punt
- bestaande bebouwing
- bestaande wegenis
- grens van de verkaveling
- hoogtepunt t.o.v. lokaal referentiepunt
- opnamepunt foto

KADASTERPLAN

SCHAAL : 1/1.000

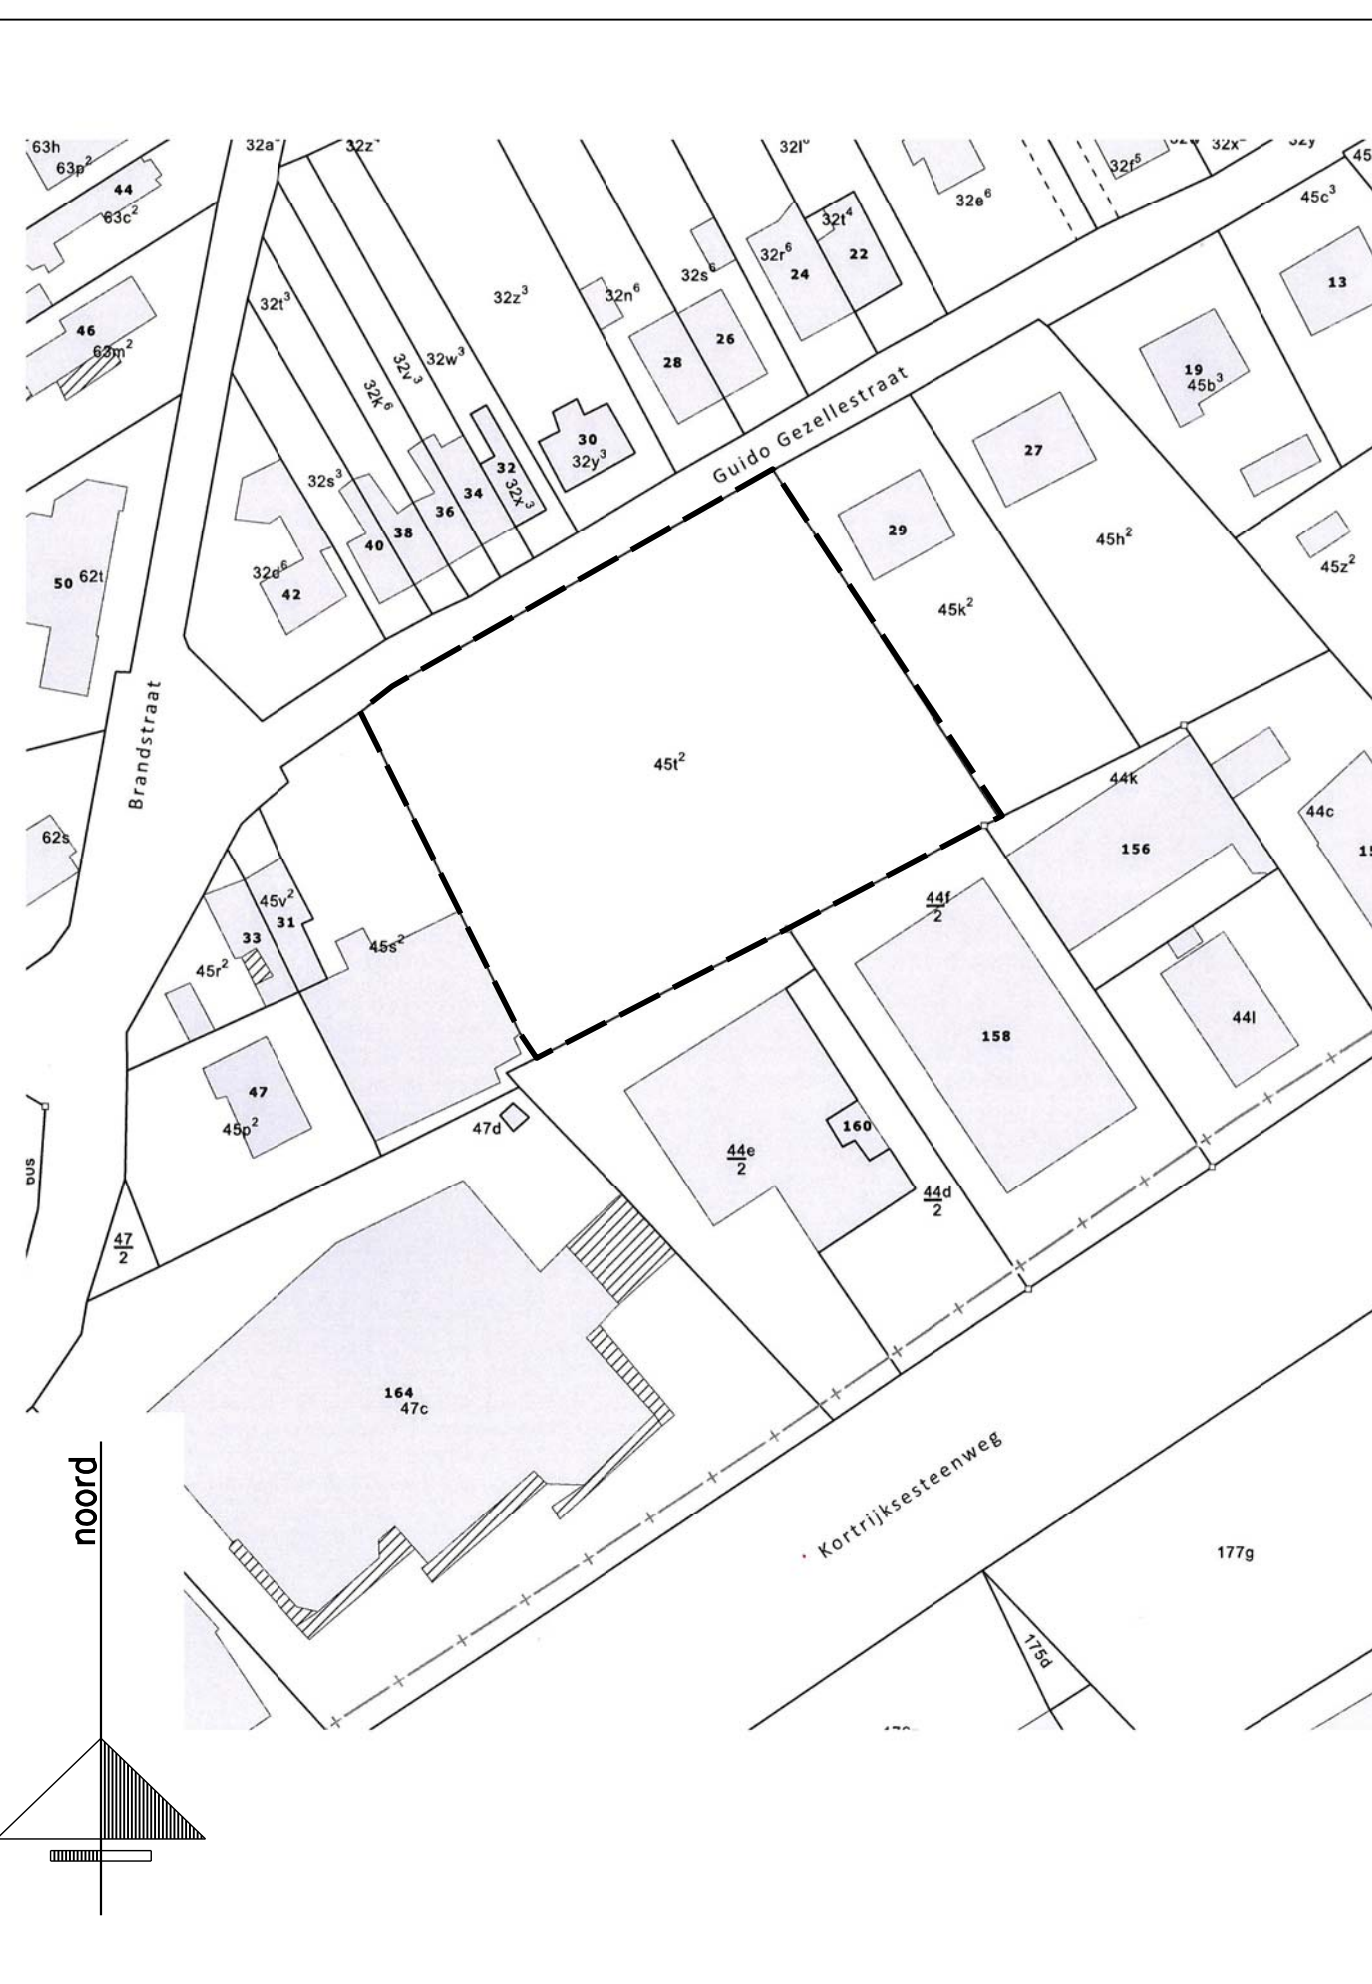


Foto 1



Foto 2



Foto 3



Foto 4



Foto 5



Foto 6



Foto 7



Foto 8



Foto 9



Foto 10



Foto 11



Foto 12