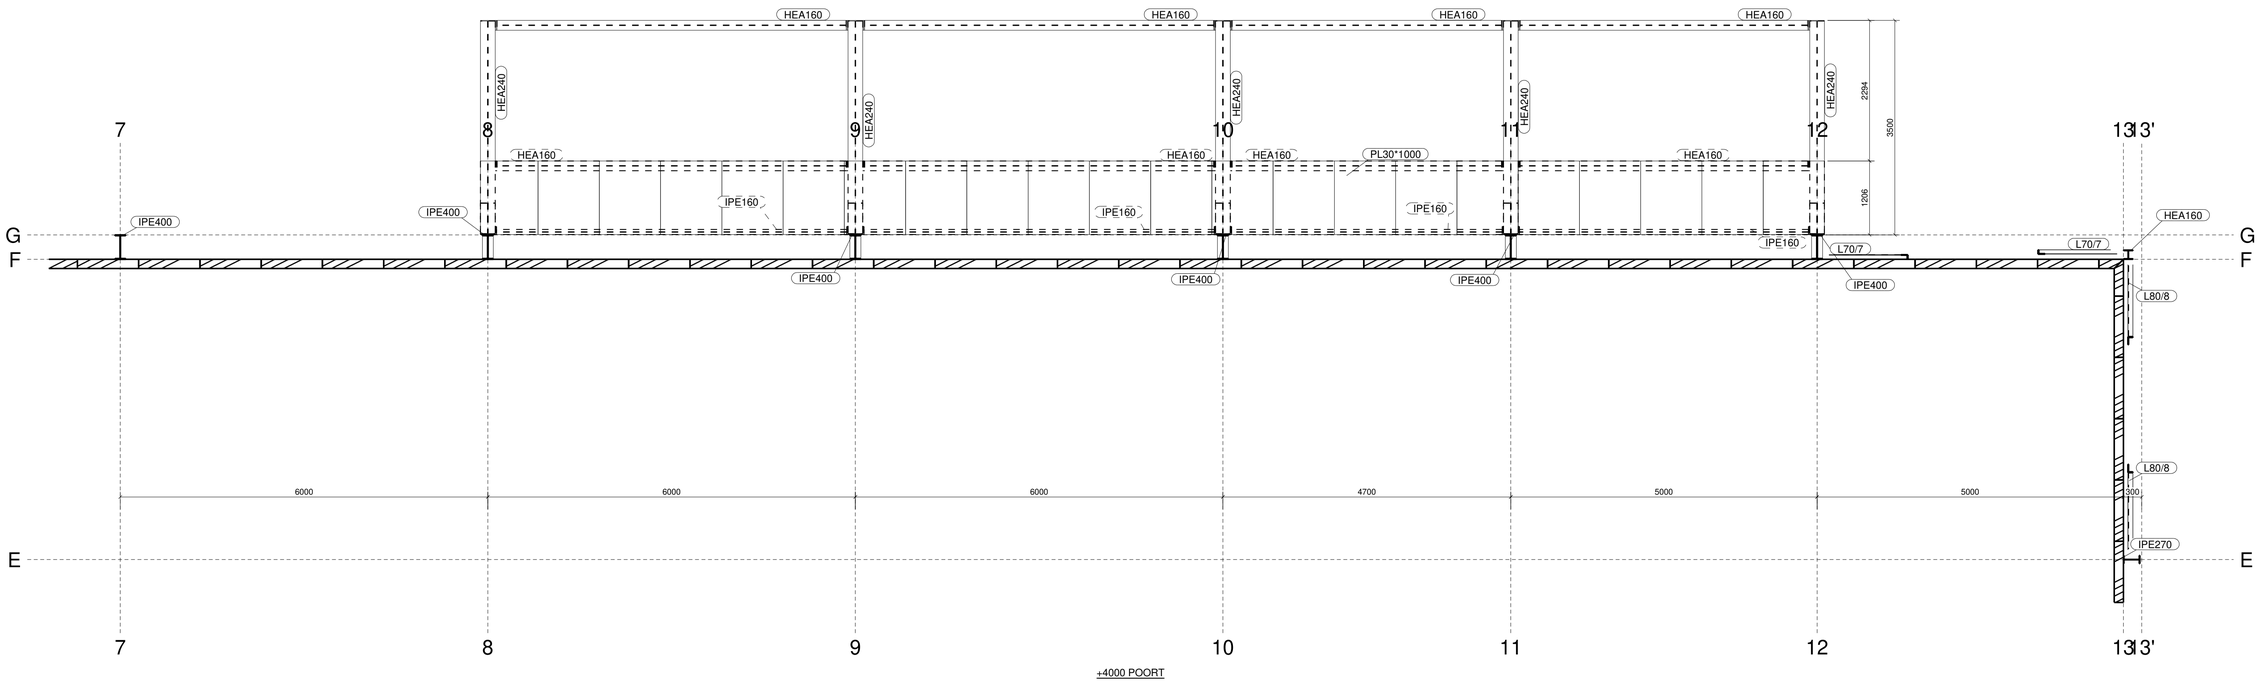

REV. NO.	REVISIE	REVISIE OMSCHRIJVING	REV. DATUM

WERK:
LIPCAS

ONDERWERP:

Get.: Eddy
Datum: start datu
Schaal: 1:50

OMSCHRIJVING
CONDERSOR

ELLITEC bvba
Lentestraat 35 3670 Meeuwen
Tel/Fax : 011 / 79 31 03

MATERIAALKWAL.: S235JR TENZU ANDERS VERMELD
LASSEN ◺ 4 , TENZU ANDERS VERMELD
BOUTENKWALITEIT 6.8, TENZU ANDERS VERMELD
PROJEKTIE

VANEENOO NV
Rakestraat 25A , 8750 Wingene
Tel + 32 (0)51/65 61 78

WERKNUMMER:

TEKENING NO.:
G [6]

Xsteel model VANEENOO LIPCAS geplot op 24.03.2022