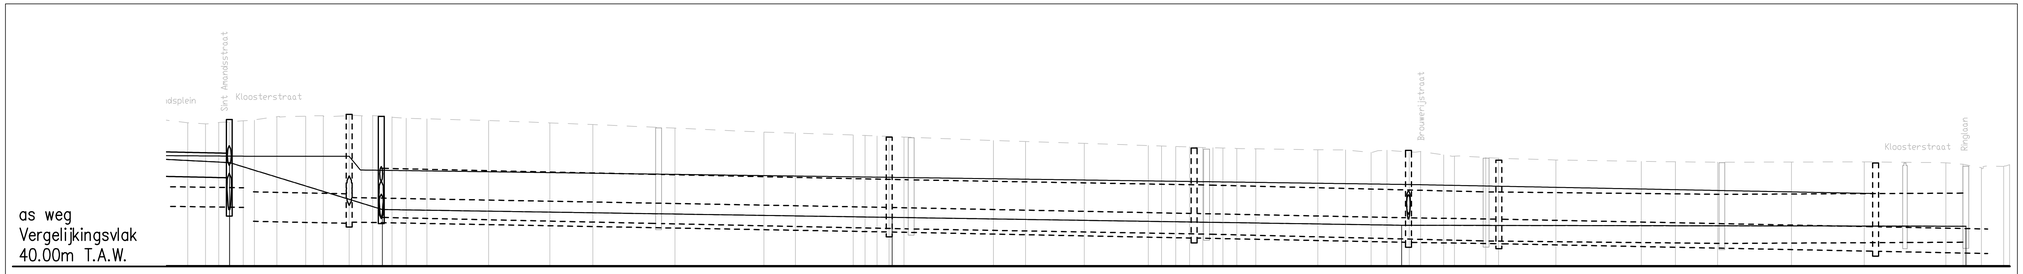

Profielnummer		
Tussenafstand		
Samengestelde afstand		
Bestaand maaiveld		
B.O.K. best. riolering		
COLLECTOR	Tussenafstand	
	Hellingen en Ø	Deel 104-lengte 21m → Ø1000-3,8mm/m; K6; Deel 102-lengte 113m → Ø900-3,6mm/m; K5; Deel 102-lengte 62m → Ø900-4,0mm/m; K4; Deel 102-lengte 44m → Ø900-4,0mm/m; K3; Deel 101-lengte 14m → Ø900-4,0mm/m; K2; Deel 101-lengte 77m → Ø900-4,0mm/m; K1 geplande leiding → Ø900-4,0mm/m
	Bodenhoogte	41.84; 41.44; 41.19; 41.01; 40.96; 40.65
	Max. hydraul. peil	
	Legkarakteristieken	ZC+Z+Z
RWA LEID.	Tussenafstand	R4
	Hellingen en Ø	
	Bodenhoogte	43.64; 44.21; 44.10
	Max. hydraul. peil	42.30; 41.98; 41.66; 41.62
	Legkarakteristieken	

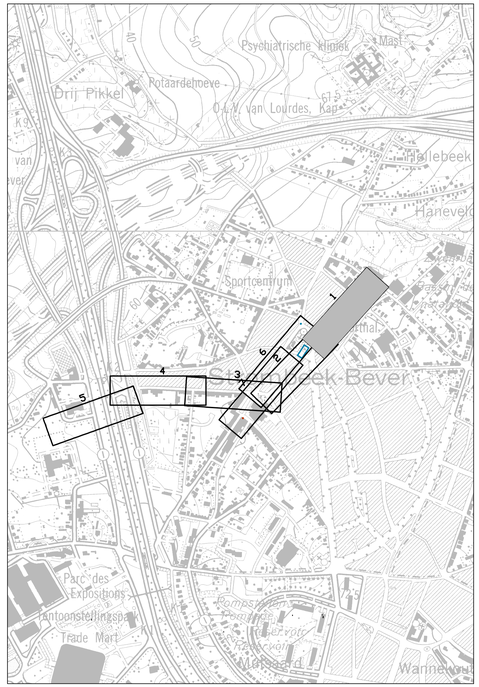

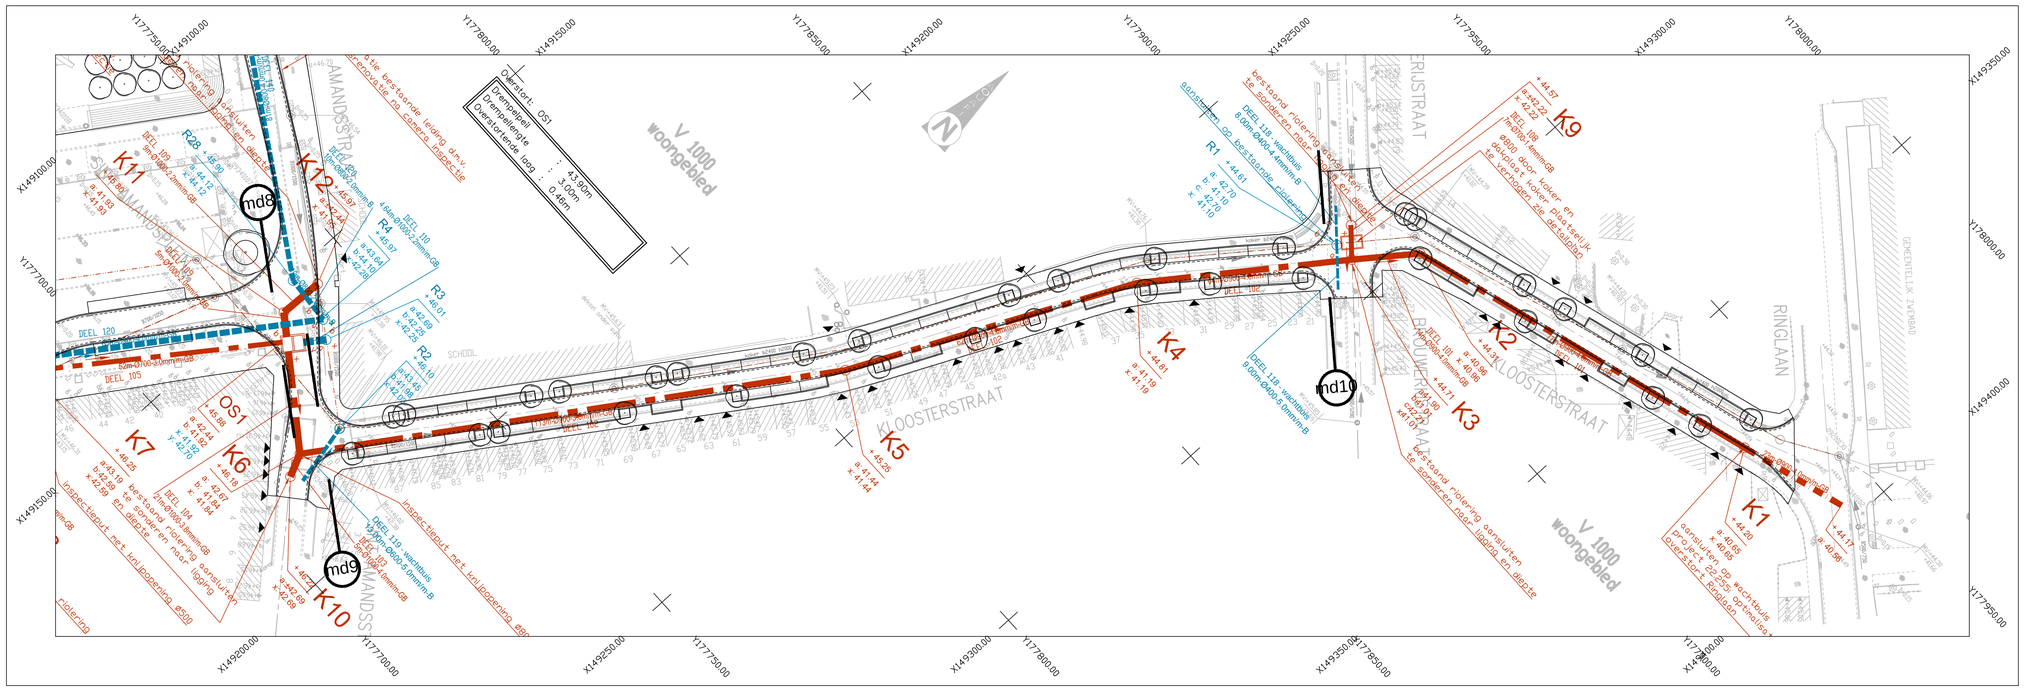

Nr	Datum	Historiek
4	12–01–2016	Beplanting
3	30–10–2015	Geïntegreerde bovenbouw volgens Masterplan
2	12–04–2011	Aanpassingen vlgs. opmerkingen Aquafin dd 08–04–2011
1	28–01–2011	Indiening voorontwerp

Aquafin
Dijkstraat 8
2630 Aartselaar
Tel. : 03/ 450 45 11
Fax.: 03/ 458 30 20

Provincie : VLAAMS–BRABANT
Stad/Gemeente : GRIMBERGEN

Projectnummer : 22.254
Projectnaam : AFKOPPELING STROMBEEK FASE 1

Nummer : 22.254/1/11 1–1.1/7

Titel : ONTWERPLAN RIOLERINGS –EN COLLECTOR WERKEN

Kloosterstraat

NV Aquafin
Gezien en goedgekeurd

Directeur infrastructuur
Ing. D. Dewaele

Studiebureau
Grontmij
vestiging Mechelen
Sleidenstraat 51
B-2800 Mechelen
T +32 15 45 13 00
F +32 15 45 13 10
www.grontmij.be

Teamleider
J. Vandersraeten

Projectleider
B. Mulleman

Aannemer

Stad/Gemeente

Schaal: 1/500 1/100

Opp.: 0.63

Dossier nr. 298959