


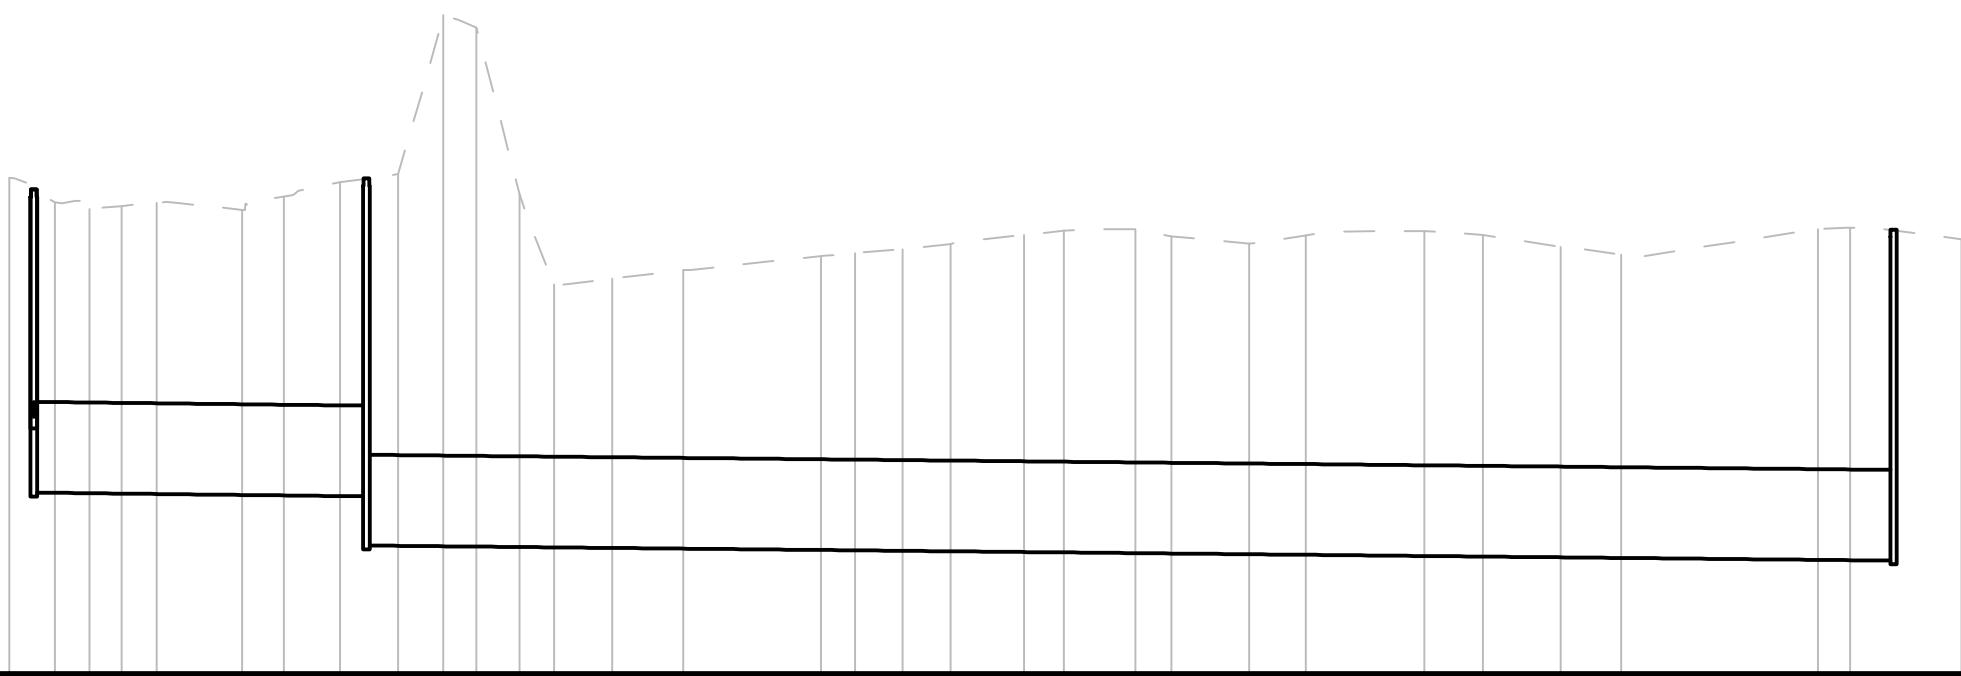

	DWA LEID.	R39	R38	U1
	Tussenafstand	Deel 129-lengthe 22m → Ø1000-2.3mm/m	Deel 128-lengthe 101m → Ø1000-2.0mm/m	
	Hellingen en Ø			
	Bodemhoogte	51.80		51.60
	Max. hydraul. peil			
	Legkarakteristieken			
Profielnummer				
Cumulafstand				
Bestaand maaiveld				
Ontworpen hoogte				
Peil maaiveld R.O.				

