Grondplan

BETONKWALITEIT
C35/45 VOOR GEWAPEND BETON
C30/37 VOOR STROOMPROFIELEN

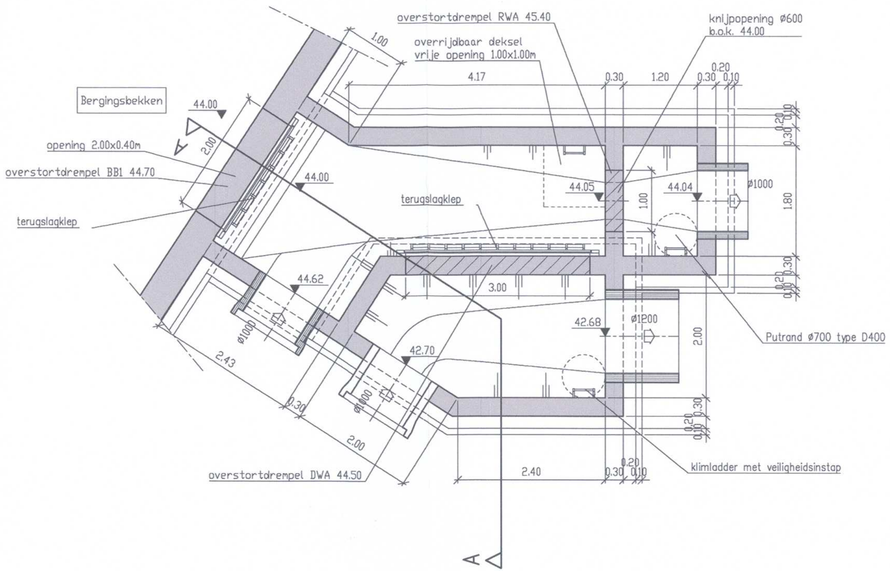

Doorsnede A–A

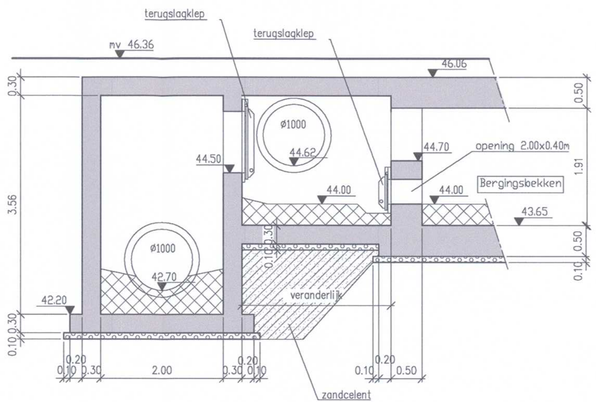

Nr	Datum	Historiek
7	04–07–2016	Aanvraag vergunningen
6	06–06–2016	Proefstel aanvraag vergunningen
5	05–02–2016	Aanpassing V.O. (frituur & parkeerplaatsen)
4	12–01–2016	Beplanting
3	30–10–2015	Geïntegreerde bovenbouw volgens Masterplan
2	12–04–2011	Aanpassingen vlgs. opmerkingen Aquafin dd 08–04–2011
1	28–01–2011	Indiening voorontwerp

AANVRAAG STEDENBOUWKUNDIGE VERGUNNING

Aquafin
Dijkstraat 8
2630 Aartselaar
Tel. : 03/ 450 45 11
Fax.: 03/ 458 30 20

Provincie : VLAAMS–BRABANT
Stad/Gemeente : GRIMBERGEN

Projectnummer : 22.254
Projectnaam : AFKOPPELING STROMBEEK FASE 1

Nummer :
22.254/1/11
2–10.2/8

Titel : DETAILTEKENING KUNSTWERKEN
Overstort OS2

NV Aquafin
Gezien en goedgekeurd
Directeur infrastructuur
Ing. D. Dewaele

Studiebureau
SWECO
vestiging Mechelen
Stationsstraat 51
B-2800 Mechelen
T +32 15 45 13 00
F +32 15 45 13 10
www.swecobelgium.be
Teamleider
J. Vanderstraeten
Projectleider
B. Mulleman

Aannemer

Stad/Gemeente

Schaal: 1/50

Opp.:

Dossier nr.
298959