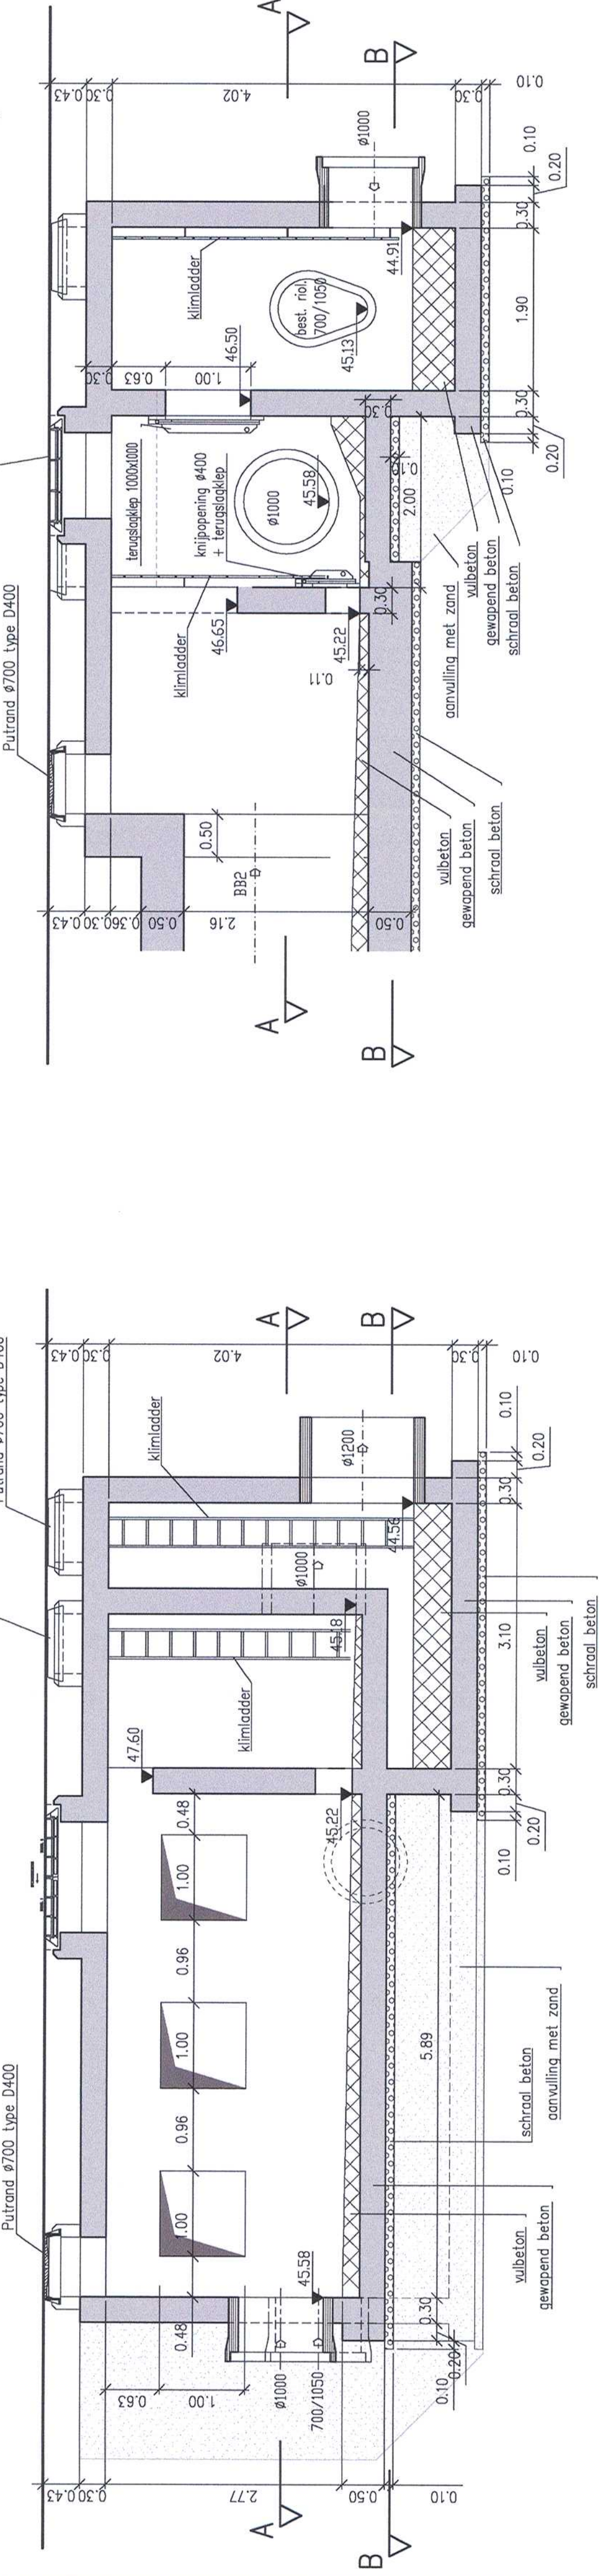
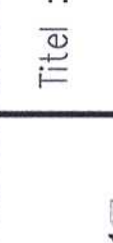


BETONKWALITEIT	
C35/45 VOOR GEWAPEND BETON	
C35/45 VOOR STROOMPROFIELEN	

[illegible]

 Aquafin Dijkstraat 8 20300 Antwerpen Tel. 03 459 45 11 Fax. 03 459 39 20	Provincie : VLAAMS-BRABANT Stad/Gemeente : GRIMBERGEN Projectnummer : 22.254 Projectnaam : AFKOPPELING STROMBEEK FASE 1	Nummer : 22.254/1/11 2-10.3/8	Titel : DETAILTEKENING KUNSTWERKEN Overstort OS3	Studiebureau:  SWECO vestiging Mechelen Industriepark 51 B-2900 Melle T +32 15 45 13 00 F +32 15 45 13 10 www.swecobelgium.be	NV Aquafin Gezien en goedgekeurd  Directeur infrastructuur Ing. D. Doweels	Shadit: 1/30	Stad/Gemeente Aannemer	Opp.: Dossier nr. 298959
---	--	--	--	---	--	----------------------------------	--------------------------------------	---