Grondplan

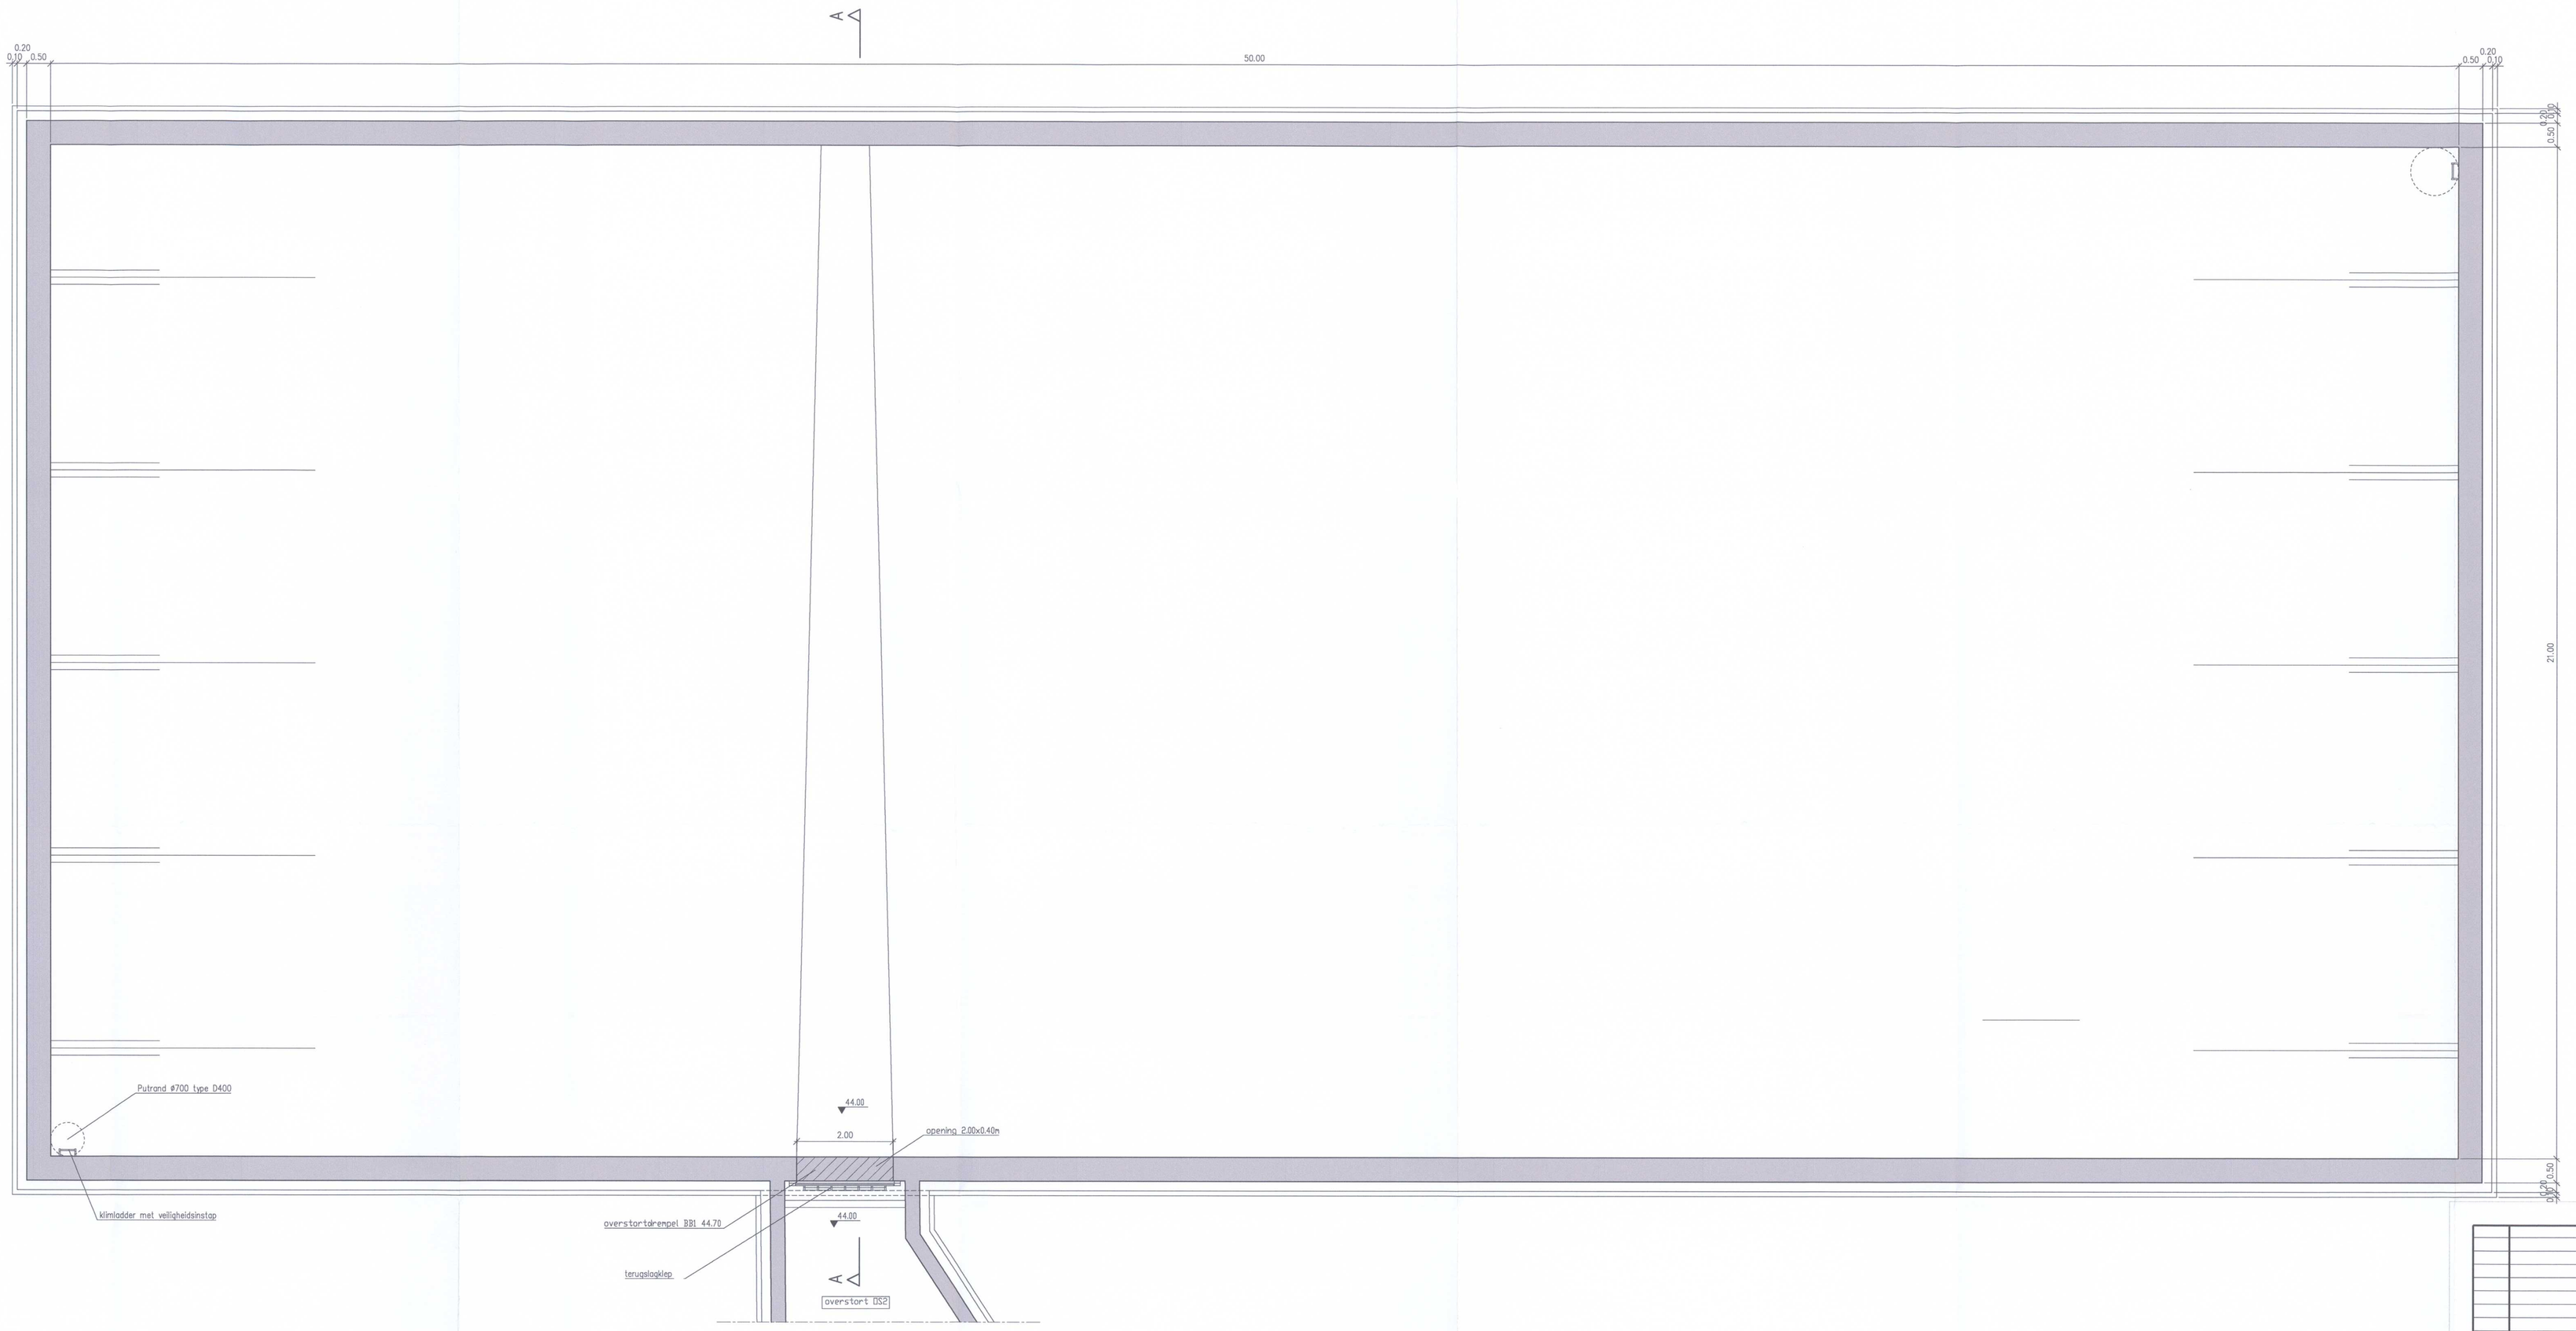

Doorsnede A–A

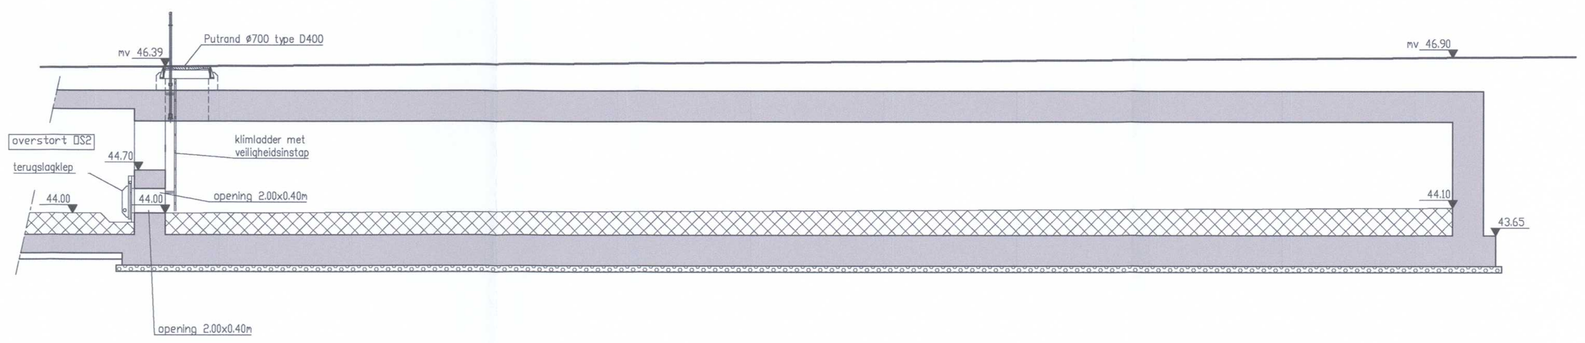

BETONKWALITEIT
C35/45 VOOR GEWAPEND BETON
C30/37 VOOR STROOMPROFIELEN

Nr	Datum	Historiek
7	04–07–2016	Aanvraag vergunningen
6	06–06–2016	Proefstel aanvraag vergunningen
5	05–02–2016	Aanpassing V.O. (frituur & parkeerplaatsen)
4	12–01–2016	Bepianting
3	30–10–2015	Geïntegreerde bovenbouw volgens Masterplan
2	12–04–2011	Aanpassingen vigs. opmerkingen Aquafin dd 08–04–2011
1	28–01–2011	Indiening voorontwerp

AANVRAAG STEDENBOUWKUNDIGE VERGUNNING

Aquafin
Dijkstraat 8
2630 Aartselaar
Tel.: 03/ 450 45 11
Fax.: 03/ 458 30 20

Provincie : VLAAMS–BRABANT
Stad/Gemeente : GRIMBERGEN

Projectnummer : 22.254
Projectnaam : AFKOPPELING STROMBEEK FASE 1

Nummer : 22.254/1/11 2–10.6/8

Titel : DETAILTEKENING KUNSTWERKEN Bergingsbekken BB1

NV Aquafin
Gezien en goedgekeurd
Ingino Abbe
adviseur Vergunningen
Directeur Infrastructuur
Ing. D. Deweerdt

Studiebureau
SWECO
vestiging Mechelen
Stationsstraat 51
B-2800 Mechelen
T +32 15 45 53 00
F +32 15 45 53 50
www.sweco-belgium.be
Teamleider
J. Vandenstraeten
Projectleider
B. Mullerman

Aannemer

Stad/Gemeente

Schaal: 1/50

Opp.:

Dossier nr.: 298959