

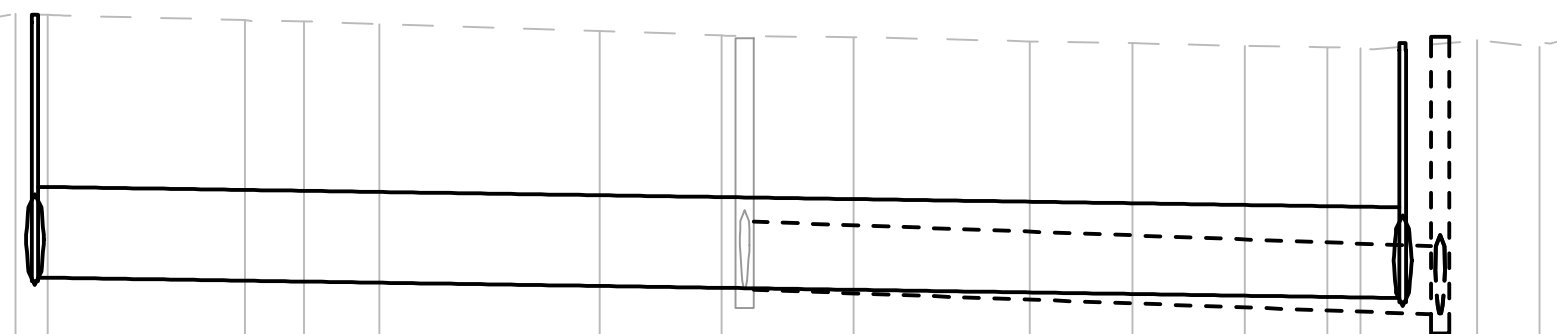


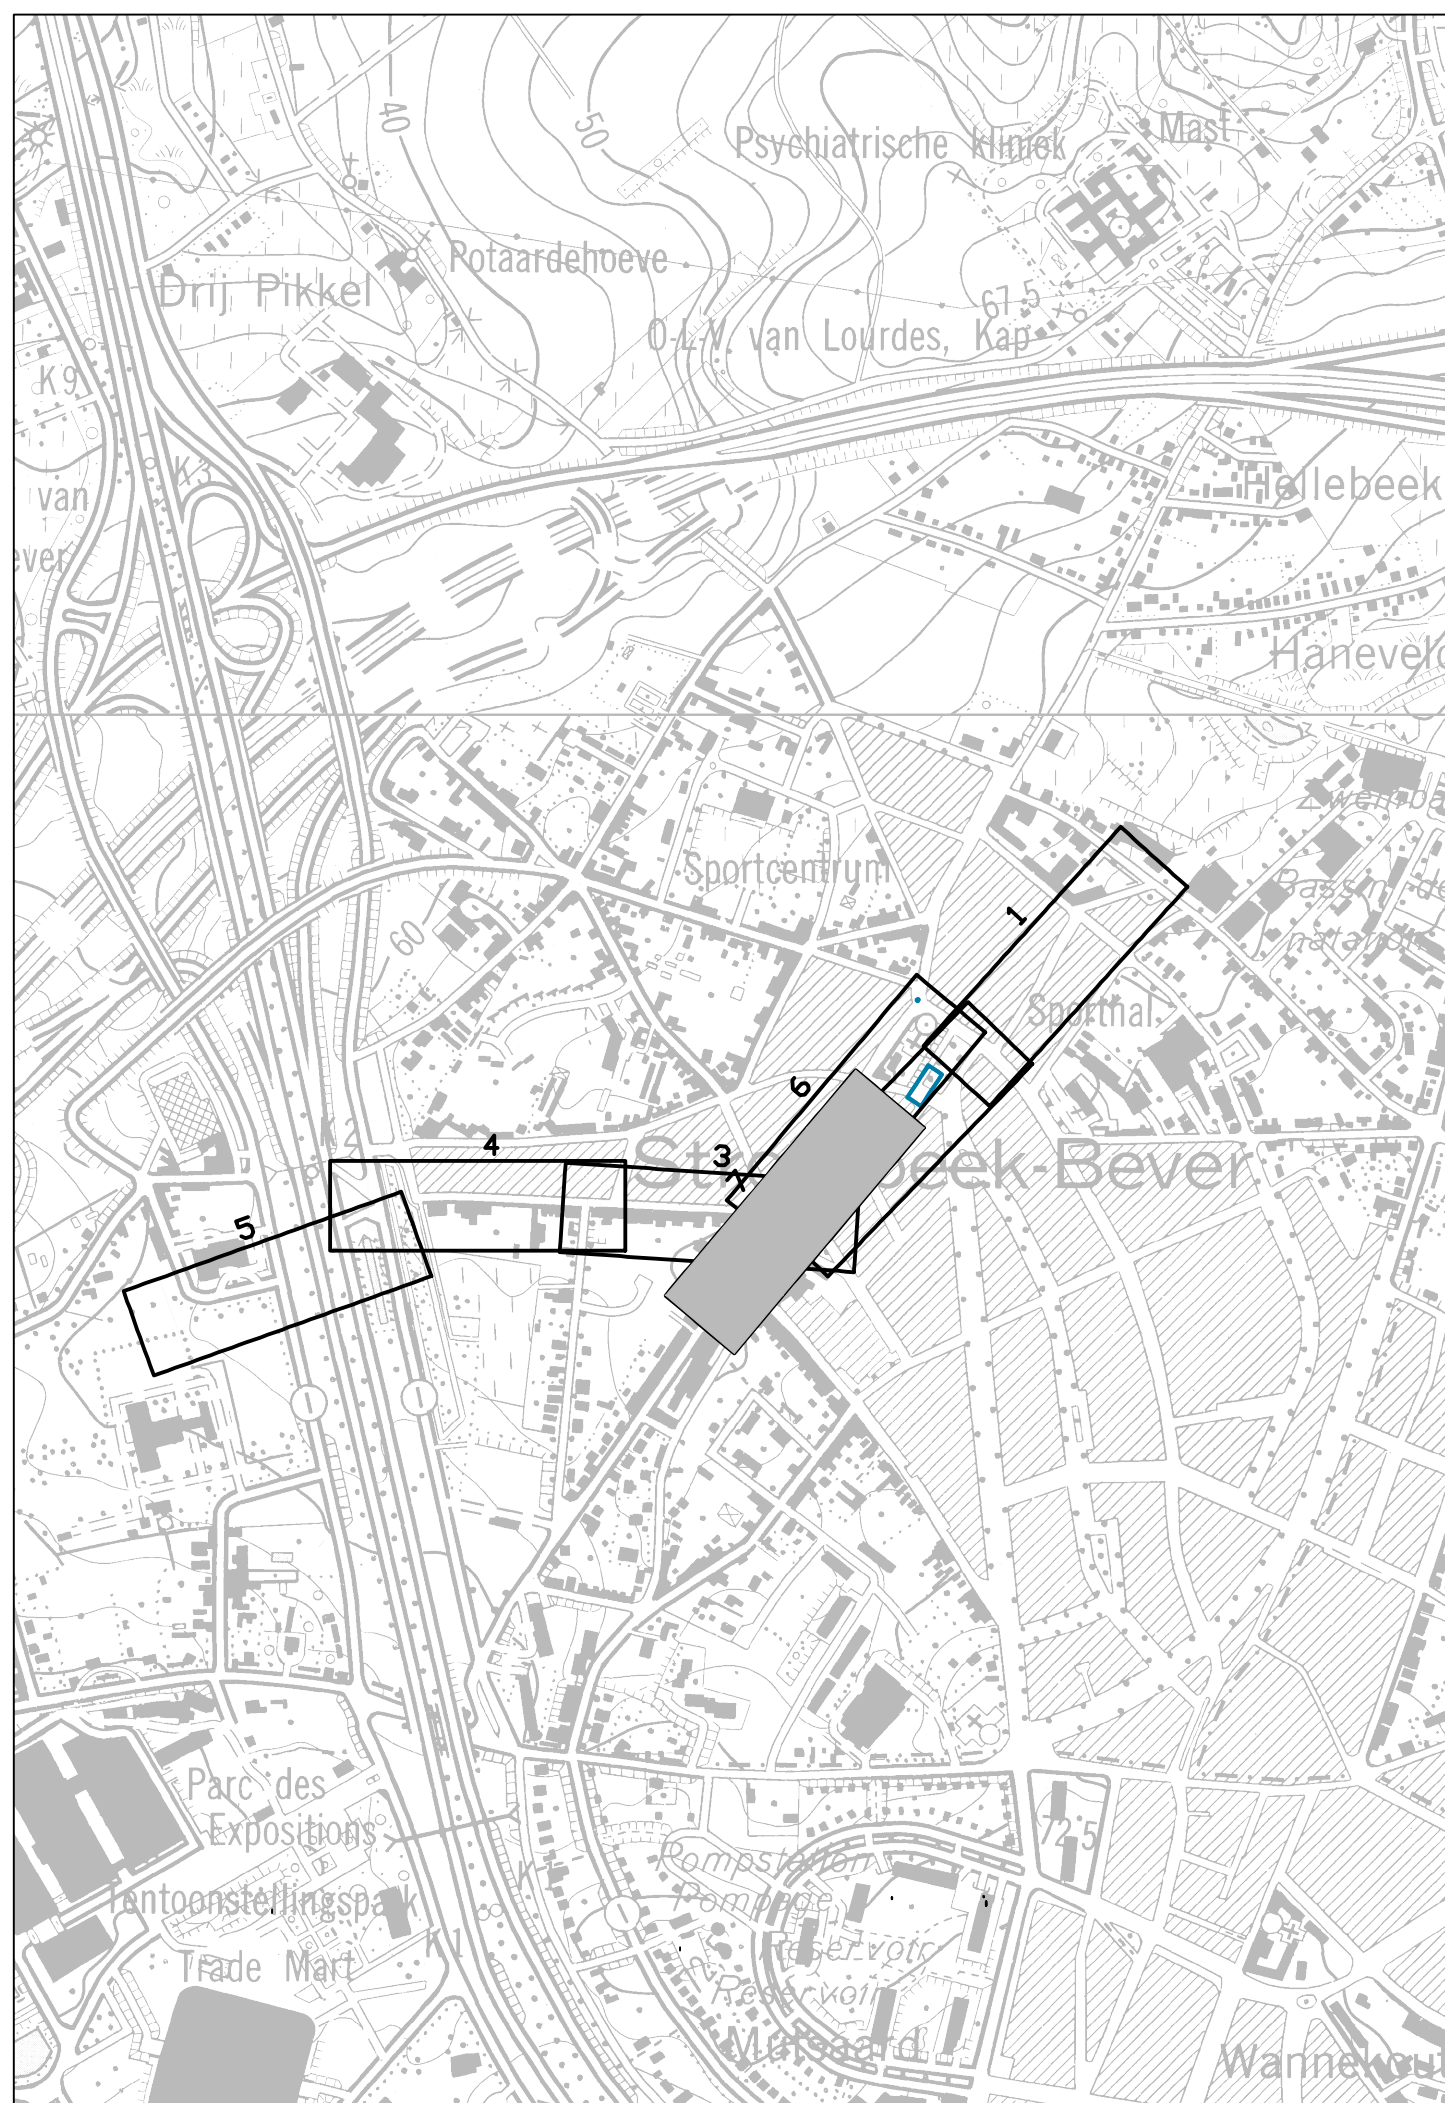

GEMEENTEPLEIN  
Vergelijkingsvlak:  
40.00m T.A.W.

|                     |               |
|---------------------|---------------|
| Profielnummer       |               |
| Cumulaafstand       |               |
| Bestaand maaiveld   |               |
| Ontworpen hoogte    |               |
| Peil maaiveld R.O.  |               |
| DWA LEID.           | Tussenafstand |
| Hellingen en Ø      |               |
| Bodemhoogte         |               |
| Max. hydraul. peil  |               |
| Legkarakteristieken |               |
| RWA LEID.           | Tussenafstand |
| Hellingen en Ø      |               |
| Bodemhoogte         |               |
| Max. hydraul. peil  |               |
| Legkarakteristieken |               |

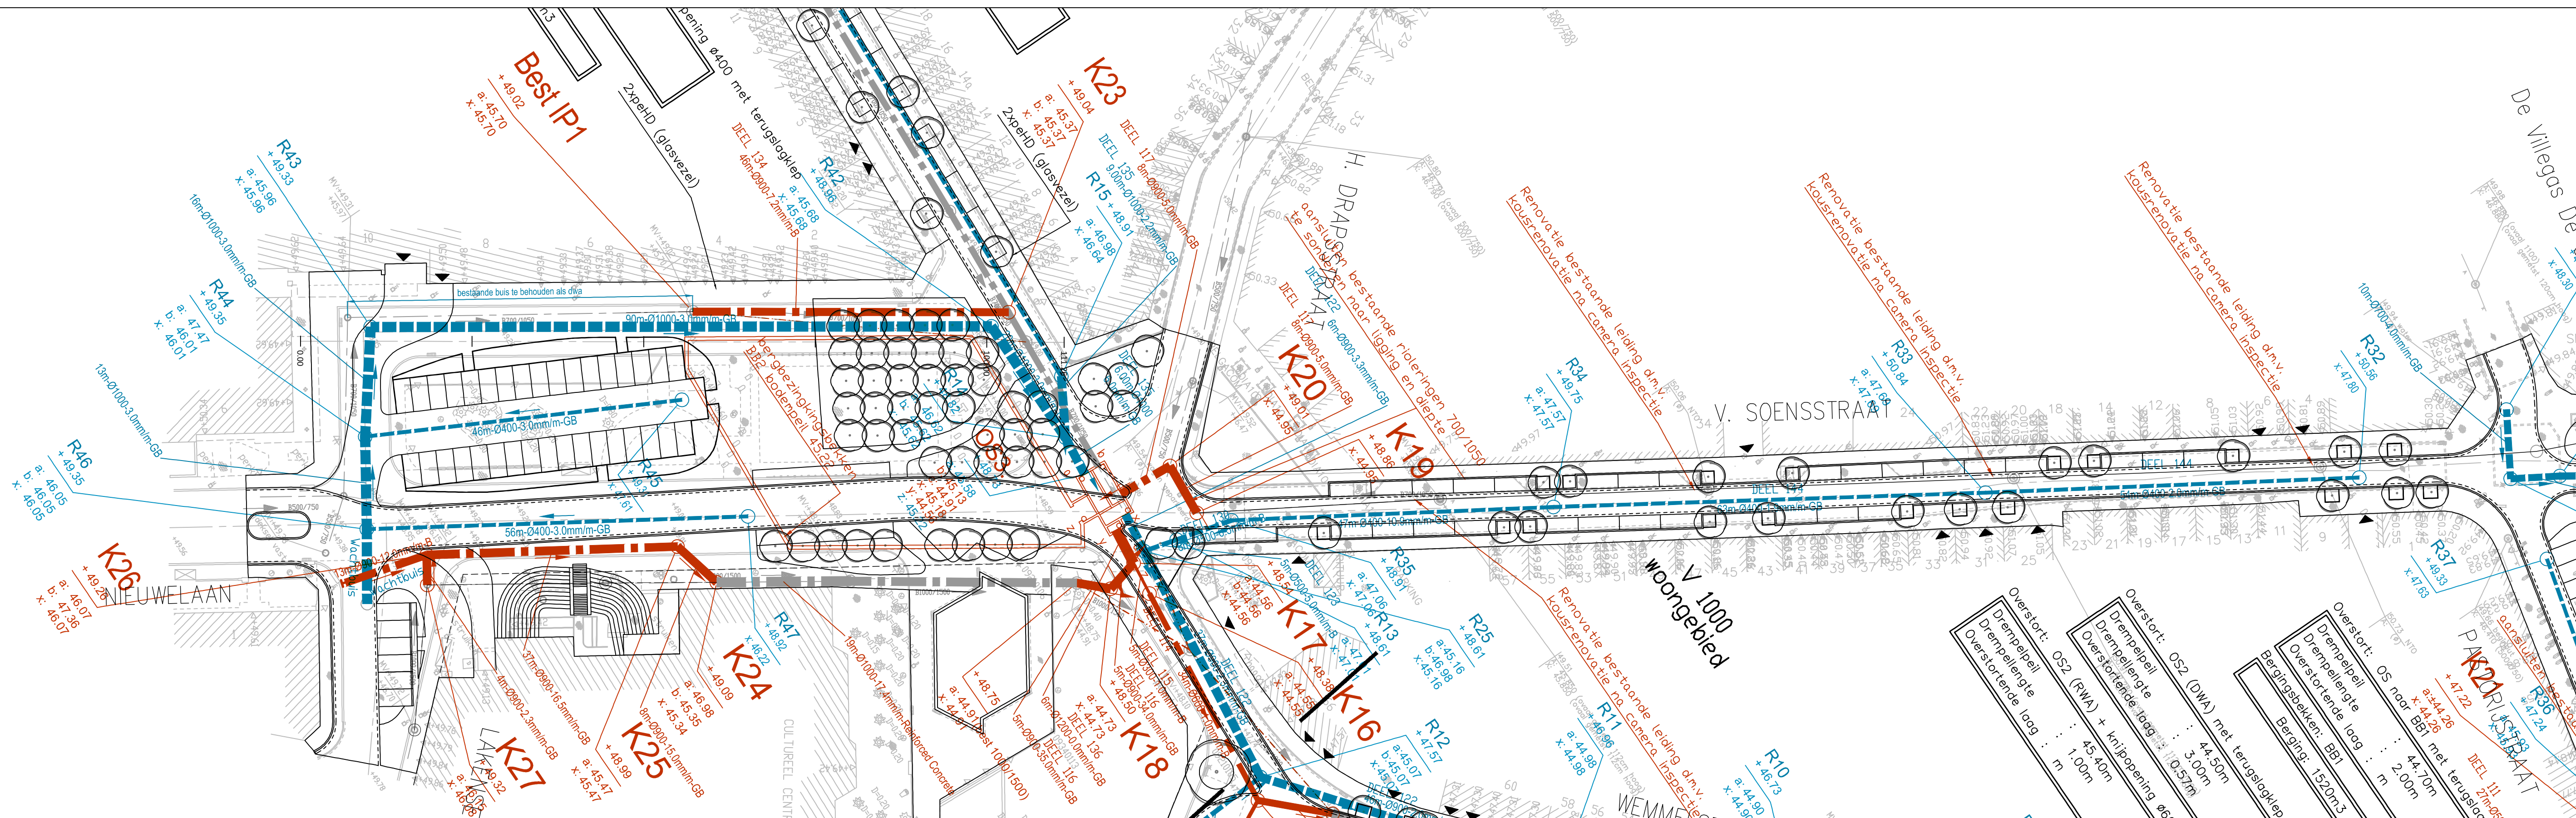

|    |            |                                                      |
|----|------------|------------------------------------------------------|
|    |            |                                                      |
|    |            |                                                      |
| 4  | 12-01-2016 | Bepplanting                                          |
| 3  | 30-10-2015 | Geïntegreerde bovenbouw volgens Masterplan           |
| 2  | 12-04-2011 | Aanpassingen vigs. opmerkingen Aquafin dd 08-04-2011 |
| 1  | 28-01-2011 | Indiening voorontwerp                                |
| Nr | Datum      | Historiek                                            |

|   |   |                 |                      |                                                                                             |
|---|---|-----------------|----------------------|---------------------------------------------------------------------------------------------|
|  <p>Dijkstraat 8<br/>2630 Aartselaar<br/>Tel. : 031 450 45 11<br/>Fax. : 031 458 30 20</p> | <p>Provincie : VLAAMS-BRABANT</p> <p>Stad/Gemeente : GRIMBERGEN</p>   |                 |                      |                                                                                             |
|   | <p>Projectnummer : 22.254</p> <p>Projectnaam : AFKOPPELING STROMBEEK<br/>FASE 1</p>   |                 |                      |                                                                                             |
| <p>Nummer :<br/>22.254/1/11<br/>1-1.7/7</p>   | <p>Titel : ONTWERPLAN RIOLERINGS –EN<br/>COLLECTOR WERKEN</p> <p>Gemeenteplein</p>   |                 |                      |                                                                                             |
| <p>NV Aquafin<br/>Gezien en goedgekeurd</p>   | <p>Studiebureau</p>  <p><b>Grontmij</b></p> <p>vestiging Mechelen<br/>Stationsstraat 51<br/>B-2600 Mechelen<br/>T +32 15 45 13 00<br/>F +32 15 45 13 10<br/>www.grontmij.be</p> | <p>Aannemer</p> | <p>Stad/Gemeente</p> | <p>Schaal:<br/>1/500<br/>1/100</p> <p>Opp.:<br/><br/>0.63</p> <p>Dossier nr.<br/>298959</p> |
| <p>Directeur infrastructuur<br/>Ing. D. Dewaele</p>   | <p>Teamleider<br/>J. Vanderstraeten<br/>Projectleider<br/>B. Mullenan</p>   |                 |                      |                                                                                             |