Zetellaan
gemeenteweg
beton
Zetellaan
beton/kasseien
gemeenteweg
Zetellaan
gemeenteweg
asfalt
Zetellaan
gemeenteweg
asfalt
Terhillslaan
gemeenteweg
asfalt
Terhillslaan
Kolenmijn Limburg-Maaslaan
gemeenteweg
asfalt
Kolenmijn Limburg-Maaslaan
gemeenteweg
asfalt
Paul Nicoulaan
gemeenteweg
asfalt
Vergunningsplichtige stedenbouwkundige handeling
ROOIEN
Vergunningsplichtige stedenbouwkundige handeling
ROOIEN
Vergunningsplichtige stedenbouwkundige handeling
ROOIEN
Vergunningsplichtige stedenbouwkundige handeling
ROOIEN
Vergunningsplichtige stedenbouwkundige handeling
ROOIEN
haagbeuk
amberboom
247C3
247P2
247N
247M
1254C
251A
1254D
454C
454D
455G
455H
1254B
262B
260A
261A
263A
264A
265A
266A
267C
21-22
1-2
268B
453E
465A
466A
1254F
455F
455K
N
0m 4m 8m 12m 16m 20m
Schaal: 1/200
Maten in meter(m)
BA_MMV_1_B

Schaal: 1/200

Maten in meter(m)

BA_MMV_1_N

LEGENDE WEGENIS

- Asfaltverharding
- Uitgewassen betonverharding
- Uitgewassen betonverharding, gekleurd
- Fietspad in asfalt
- Fietspad in betonstraatstenen (rood)
- Betonstraatstenen grijs
- Verharding in kleiklinkers
- Verharding in klinkers uit herbruik
- Grasbetonstenen
- Grindgazon ingezaaid met traaggroeiend grasmengsel met microklaver
- Intensief beheerd grasland
- Extensief beheerd bloemenrijk grasland
- Extensief beheerd grasland (natte zone)
- Struikgewas
- Rewilding mix: 30-60cm
- Rewilding mix: 60-100cm

- Bestaande te behouden boom
- Lijsterbes mix
- Linde + Eik
- Els + Wilg
- Berk
- Haagbeuk

- Typedwarsprofielaanduiding (TD A)
- Wegas
- Perceelsgrens GRB
- Te rooien boom

Verlichting
- dubbelzijdig hoog
- enkelzijdig hoog
- enkelzijdig laag
- Laadpaal
- Dynamisch haltebord aan paal

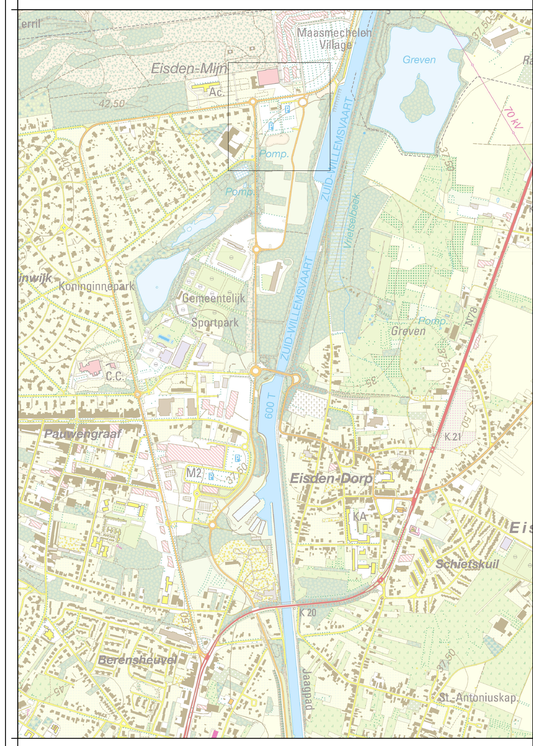

TRAMBUS
HASSELT-MAASMECHELEN

DE WERKVENNOOTSCHAP
Botanic Tower
Sint-Lazaruslaan 4-10
1210 Brussel

Projectnummer	Dossiernummer	Besteknummer

plotbestand HOVHM_MMV_DWV_AF_PW650_IN_TEK_GPL_001_02_ECO (Grondplan Wegenis OT)
Cad-bestand IN40201

Documentnaam
Studio SPL2:

Project code:	Project zone:	Organ-isatie:	Fase:	Object code:	Disci-pline:	Doc. type:	Doc. subtype:	Volg. nummer:	Onderwerp:	Versie:	Status:
HOVHM	MMV	DWV	AF	PW650	IN	TEK	GPL	001	Grondplan Wegenis OT	02	ECO

Nagezien door de projectleiding Studio SPL2,

Marleen Bobbaers

Nagezien en goedgekeurd door de technisch projectleider van De Werkvennootschap,

Kirsten Peeters

Nummer van het plan

entiteitscode	prefix	volgnummer	fase	index

Datum opmaak: 28/04/23

Aangebrachte wijzigingen

Ind.	Aard	Datum
0	EERSTE UITGAVE	21/12/22
1	AANPASSING P. NICOULAAN	26/01/23
2	INPASSING CABINE	28/04/23

HOV HASSELT - MAASMECHELEN - 65-MMV MAASMECHELEN

Halte Maasmechelen Village

Grondplan
Wegenis OT

Afmetingen plan	Schaal	Kilometerpunten	
1.05x0.89 =0.94m²	1/500	van	tot

TE: Z:\QRAFTA\US_FI24_Projecten\65-MMV\04_Studio\0403_BIMJ01_WIP\01_CSD\Grd\IN40201.dwg IN40201

PV - PA-Koolmijn Limburg-Maaslaan
H: 1/500
V: 1/100
Vergelijkingsvlak
35.00m T.A.W.

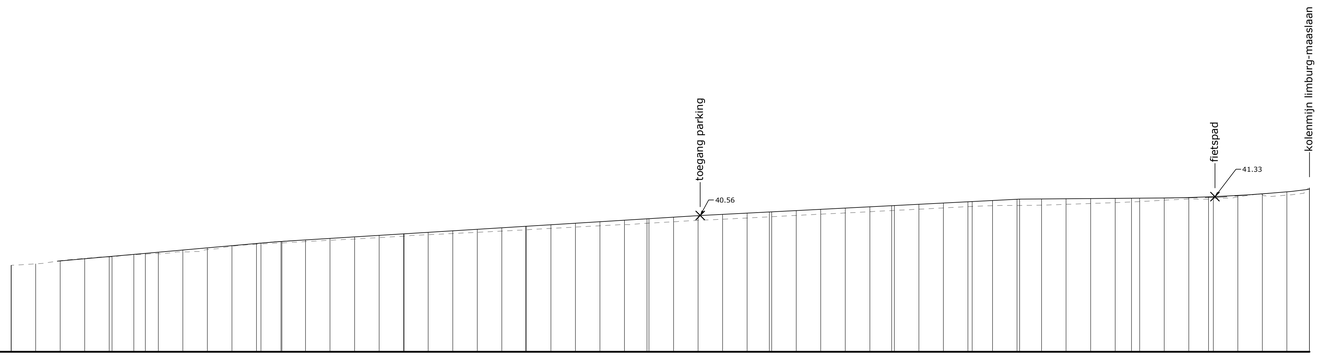

Profielnummer	23	4	5	6	7	8	9	10	11
Tussenafstand	34.63m	24.89m	24.79m	24.72m	24.93m	24.93m	26.07m	22.81m	
Samengestelde afstand	0.00 5.00 10.00 15.00 20.00 25.00 30.00 35.00 40.00 45.00 50.00 55.00 60.00 65.00 70.00 75.00 80.00 85.00 90.00 95.00 100.00 105.00 110.00 115.00 120.00 125.00 130.00 135.00 140.00 145.00 150.00 155.00 160.00 165.00 170.00 175.00 180.00 185.00 190.00 195.00 200.00 205.00 210.00 215.00 220.00 225.00 230.00 235.00 240.00 245.00 250.00 255.00 260.00 264.60								
Best. hoogten as-weg	38.53 38.59 38.71 38.81 38.87 38.96 39.01 39.08 39.17 39.31 39.39 39.44 39.50 39.55 39.60 39.66 39.72 39.78 39.82 39.87 39.92 39.98 40.03 40.09 40.14 40.19 40.25 40.30 40.36 40.41 40.46 40.51 40.56 40.61 40.66 40.71 40.77 40.82 40.87 40.92 40.96 41.17 41.23 41.28 41.19 41.23 41.33 41.38 41.42 41.54 41.63 41.68								
Ontworpen weghoogte	38.70 38.97 **39.42** 39.48 39.54 39.75 40.06 40.37 40.66 40.66 40.91 41.17 41.23 41.26 41.28 41.33 41.38 41.42 41.54 41.63								
Booggegevens		L=8.10m R=1500.00m						L=21.58m R=1500.00m	
Hellingen	1.78%		1.24%		1.02%		0.17%		1.60% 2.50%

TRAMBUS
HASSELT-MAASMECHELEN

DE WERKVENNOOTSCHAP
Botanic Tower
Sint-Lazaruslaan 4-10
1210 Brussel

Projectnummer	Dossiernummer	Besteknummer

plotbestand HOVHM_MMV_DWV_AF_PW650_IN_TEK_LPR_002_02_ECO (Lengteprofielen Wegenis OT)
Cad-bestand IN50202

Documentnaam Studio SPL2:

Project code:	Project zone:	Organisatie:	Fase:	Object code:	Discipline:	Doc. type:	Doc. subtype:	Volg. nummer:	Onderwerp:	Versie:	Status:
HOVHM	MMV	DWV	AF	PW650	IN	TEK	LPR	002	Lengteprofielen Wegenis OT	02	ECO

Nagezien door de projectleiding Studio SPL2,

Marleen Bobbaers

Nagezien en goedgekeurd door de technisch projectleider van De Werkvennootschap,

Kirsten Peeters

Nummer van het plan

entiteitscode	prefix	volgnummer	fase	index

Datum opmaak: 28/04/23

Aangebrachte wijzigingen

Ind.	Aard	Datum
1	EERSTE UITGAVE	28/04/23
2	INPASSING CABINE	28/04/23

HOV HASSELT - MAASMECHELEN - 65-MMV MAASMECHELEN

Halte Maasmechelen Village

Lengteprofielen
Wegenis OT
PA-Kolenlaan

Afmetingen plan	Schaal	Kilometerpunten	
1.05x0.30 =0.31m²	L: 1/500 H: 1/500	van	tot

TE: Z:\APARTACUS_IFL04_Projecten\65-MMV\04_Studio\DAE5_BIMFZ0_WIP\ZZ_CSDT\pln\IN50202.dwg IN50202

PV - PA-Zetellaan as
H: 1/500
V: 1/100
Vergelijkingsvlak
38.00m T.A.W.

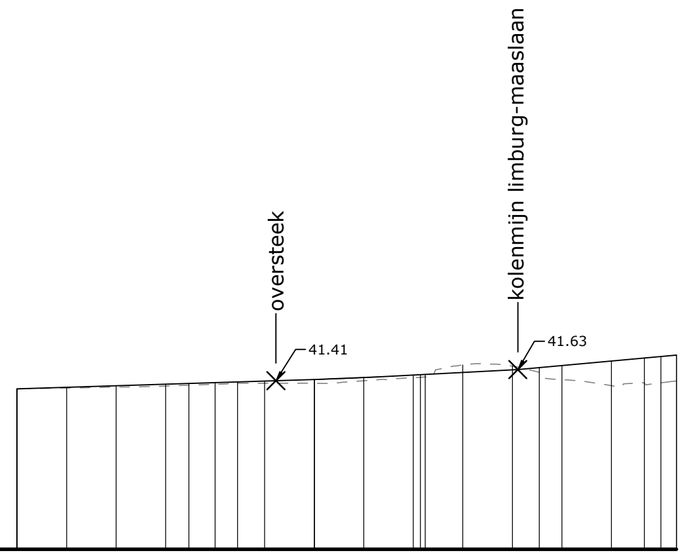

Profielnummer	24						25						26													
Tussenafstand						7.77m						11.19m														
Samengestelde afstand	0.00	5.00	10.00	15.00	20.00	25.00	30.00	35.00	40.00	45.00	50.00	55.00	60.00	65.00	66.56											
Best. hoogten as-weg	41.24	41.26	41.27	41.30	41.33	41.35	41.35	41.40	41.47	41.72	41.70	41.43	41.30	41.36	41.40											
Ontworpen weghoogte	41.24					41.40	41.43	41.45	41.48		41.63				41.92											
Booggegevens							L=6.13m R=1500.00m																			
Hellingen						0.63%				1.04%				1.81%												

TRAMBUS HASSELT-MAASMECHELEN

DE WERKVENNOOTSCHAP
Botanic Tower
Sint-Lazaruslaan 4-10
1210 Brussel

Projectnummer	Dossiernummer	Besteknummer

plotbestand HOVHM_MMV_DWV_AF_PW650_IN_TEK_LPR_003_01_ECO (Lengteprofielen Wegenis OT)
Cad-bestand IN50203

Documentnaam
Studio SPL2:

Project code:	Project zone:	Organ-isatie:	Fase:	Object code:	Disci-pline:	Doc. type:	Doc. subtype:	Volg. nummer:	Onderwerp:	Versie:	Status:
HOVHM	MMV	DWV	AF	PW650	IN	TEK	LPR	003	Lengteprofielen Wegenis OT	01	ECO

Nagezien door de projectleiding Studio SPL2,

Marleen Bobbaers

Nagezien en goedgekeurd door de technisch projectleider van De Werkvennootschap,

Kirsten Peeters

Nummer van het plan
entiteitscode prefix volgnummer fase index

Datum opmaak: 28/04/23

Aangebrachte wijzigingen

Ind.	Aard	Datum
1	EERSTE UITGAVE	28/04/23

HOV HASSELT - MAASMECHELEN - 65-MMV MAASMECHELEN

Halte Maasmechelen Village

Lengteprofielen
Wegenis OT
PA-Zetellaan as

Afmetingen plan	Schaal	Kilometerpunten	
0.52x0.30 =0.15m²	L: 1/500 H: 1/500	van	tot

TE: Z:\SPARTACUS_II\04_Projecten\65-MMV\04_Studie\0401_BIM\01_WIP\03_C3D\PLT\IN50203.dwg IN50203

PV - PA-FP zuid
H: 1/500
V: 1/100
Vergelijkingsvlak
38.00m T.A.W.

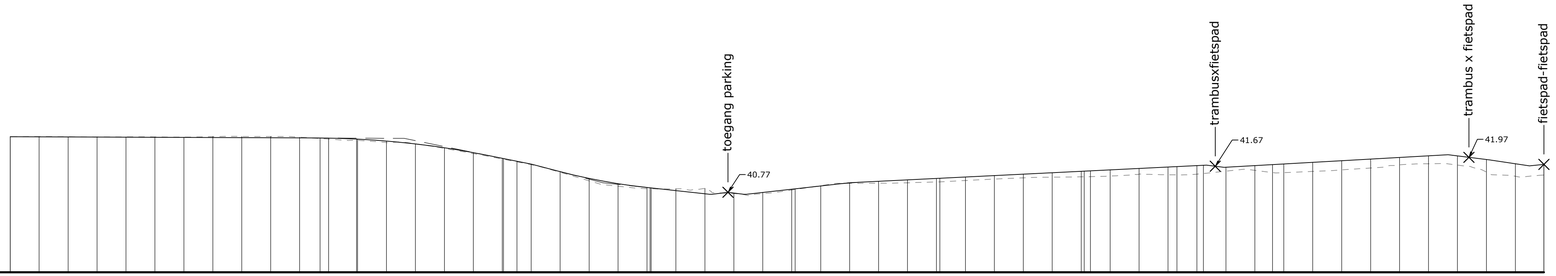

Profielnummer	5	6	7	8	9	10	11
Tussenafstand	25.37m	25.31m	25.07m	25.00m	26.02m	31.44m	

Samengestelde afstand	Bestaand maaiveld	Toekomstig maaiveld
0.00	42.69	42.69
5.00	42.69	
10.00	42.69	
15.00	42.68	
20.00	42.68	
25.00	42.68	
30.00	42.67	
35.00	42.69	
40.00	42.70	
45.00	42.70	
50.00	42.67	
55.00	42.60	42.64
60.00	42.56	
65.00	42.49	
70.00	42.44	42.48
75.00	42.28	
80.00	42.10	42.03
85.00	41.91	
90.00	41.72	41.74
95.00	41.46	41.49
100.00	41.15	41.15
105.00	40.98	40.93
110.00	40.89	
115.00	40.88	
120.00	40.90	
125.00	40.72	40.77
130.00	40.72	
135.00	40.84	
140.00	40.99	
145.00	41.08	41.06
150.00	41.08	41.09
155.00	41.09	41.11
160.00	41.12	
165.00	41.17	
170.00	41.22	
175.00	41.27	
180.00	41.29	
185.00	41.30	
190.00	41.33	
195.00	41.39	
200.00	41.37	
205.00	41.39	41.70
210.00	41.50	41.63
215.00	41.52	
220.00	41.45	
225.00	41.49	
230.00	41.54	
235.00	41.60	
240.00	41.72	
245.00	41.75	42.06
250.00	41.71	
255.00	41.46	41.89
260.00	41.32	41.68
264.93	41.36	41.73

Booggegevens: L=29.70m R=747.06m; L=15.12m R=500.00m; L=3.14m R=250.00m

Hellingen: -0.08%; -4.06%; 5.19%; -2.16%; 2.50%; -2.50%; 2.24%; 0.98%; -2.50%; 1.13%; -2.50%; -2.96%; 2.00%

TRAMBUS HASSELT-MAASMECHELEN

DE WERKVENNOOTSCHAP
Botanic Tower
Sint-Lazaruslaan 4-10
1210 Brussel

Projectnummer	Dossiernummer	Besteknummer

plotbestand HOVHM_MMV_DWV_AF_PW650_IN_TEK_LPR_004_01_ECO (Lengteprofielen Wegenis OT)
Cad-bestand IN50204

Documentnaam Studio SPL2:

Project code:	Project zone:	Organisatie:	Fase:	Object code:	Discipline:	Doc. type:	Doc. subtype:	Volg. nummer:	Onderwerp:	Versie:	Status:
HOVHM	MMV	DWV	AF	PW650	IN	TEK	LPR	004	Lengteprofielen Wegenis OT	01	ECO

Nagezien door de projectleiding Studio SPL2,

Marleen Bobbaers

Nagezien en goedgekeurd door de technisch projectleider van De Werkvennootschap,

Kirsten Peeters

Nummer van het plan

entiteitscode	prefix	volgnummer	fase	index

Datum opmaak: 28/04/23

Aangebrachte wijzigingen

Ind.	Aard	Datum
1	EERSTE UITGAVE	28/04/23

HOV HASSELT - MAASMECHELEN - 65-MMV MAASMECHELEN

Halte Maasmechelen Village

Lengteprofielen
Wegenis OT
PA-FP zuid

Afmetingen plan	Schaal	Kilometerpunten
0.89x0.30 =0.26m²	L: 1/500 H: 1/500	van tot

TE: Z:\SPARTACUS_IfU24_Projecten\65-MMV\04_Studio\0401_BIM\01_WIP\03_C3D\PLT\IN50204.dwg IN50204

PV - PA-FP NW
H: 1/500
V: 1/100
Vergelijkingsvlak
38.00m T.A.W.

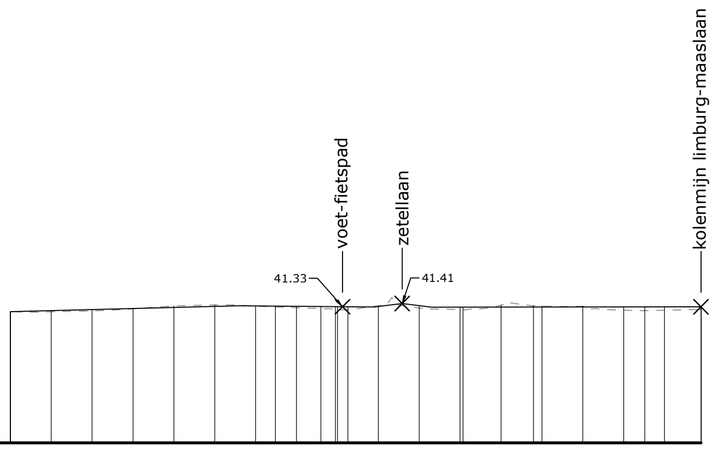

| | | |

PV - PA-FP W-O
H: 1/500
V: 1/100
Vergelijkingsvlak
38.00m T.A.W.

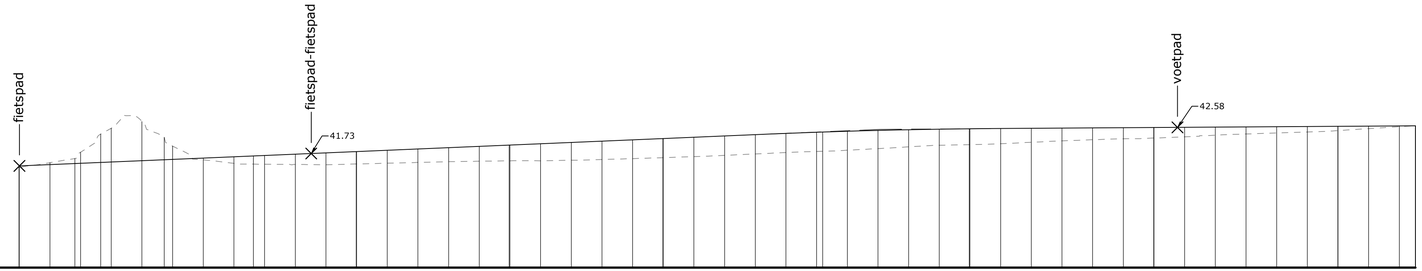

| | | |

PV - PA-VP Z
H: 1/500
V: 1/100
Vergelijkingsvlak
38.00m T.A.W.

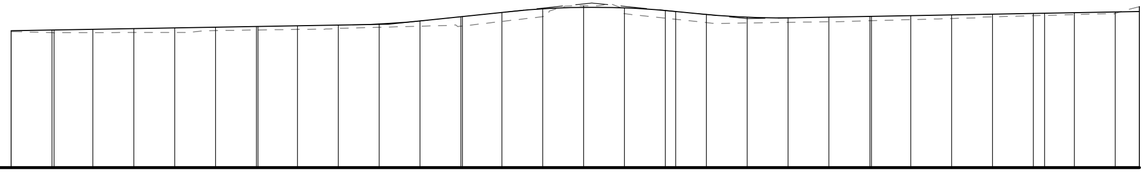

Profielnummer	13	14	15	16	17	20
Tussenafstand	24.94m	24.98m	26.09m	23.94m	21.15m	

Samengestelde afstand	Bestaand maaiveld	Toekomstig maaiveld
0.00	41.33	41.35
5.00	41.30	
10.00	41.30	
15.00	41.31	
20.00	41.31	
25.00	41.35	
30.00	41.37	
35.00	41.38	
40.00	41.41	
45.00	41.43	41.49
50.00	41.46	41.53
55.00	41.46	41.60
60.00	41.58	
65.00	41.70	41.81
70.00	41.96	
75.00	41.77	41.92
80.00	41.66	41.92
85.00	41.55	41.82
90.00	41.54	41.77
95.00	41.55	41.68
100.00	41.57	41.66
105.00	41.59	41.67
110.00	41.62	
115.00	41.65	
120.00	41.69	
125.00	41.72	
130.00	41.74	
135.00	41.77	
137.97	41.94	41.82

Booggegevens	
	L=8.79m R=500.00m
	L=20.54m R=500.00m
	L=11.87m R=500.00m

Hellingen	
	0.34%
	2.10%
	-2.01%
	0.36%

TRAMBUS
HASSELT-MAASMECHELEN

DE WERKVENNOOTSCHAP
Botanic Tower
Sint-Lazaruslaan 4-10
1210 Brussel

Projectnummer	Dossiernummer	Besteknummer

plotbestand HOVHM_MMV_DWV_AF_PW650_IN_TEK_LPR_007_01_ECO (Lengteprofielen Wegenis OT)
Cad-bestand IN50207

Documentnaam
Studio SPL2:

Project code:	Project zone:	Organ-isatie:	Fase:	Object code:	Disci-pline:	Doc. type:	Doc. subtype:	Volg. nummer:	Onderwerp:	Versie:	Status:
HOVHM	MMV	DWV	AF	PW650	IN	TEK	LPR	007	Lengteprofielen Wegenis OT	01	ECO

Nagezien door de projectleiding Studio SPL2,

Marleen Bobbaers

Nagezien en goedgekeurd door de technisch projectleider van De Werkvennootschap,

Kirsten Peeters

Nummer van het plan
entiteitscode prefix volgnummer fase index

Datum opmaak: 28/04/23

Aangebrachte wijzigingen

Ind.	Aard	Datum
1	EERSTE UITGAVE	28/04/23

HOV HASSELT - MAASMECHELEN - 65-MMV MAASMECHELEN

Halte Maasmechelen Village

Lengteprofielen
Wegenis OT
PA-VP Z

Afmetingen plan	Schaal	Kilometerpunten	
0.63x0.30 =0.19m²	L: 1/500 H: 1/500	van	tot

TE: Z:\SPARTACUS_II\04_Projecten\65-MMV\04_Studie\0401_BIM\01_WIP\03_C3D\PLT\IN50207.dwg IN50207

PV - PA-VP N-Z
H: 1/500
V: 1/100
Vergelijkingsvlak
38.00m T.A.W.

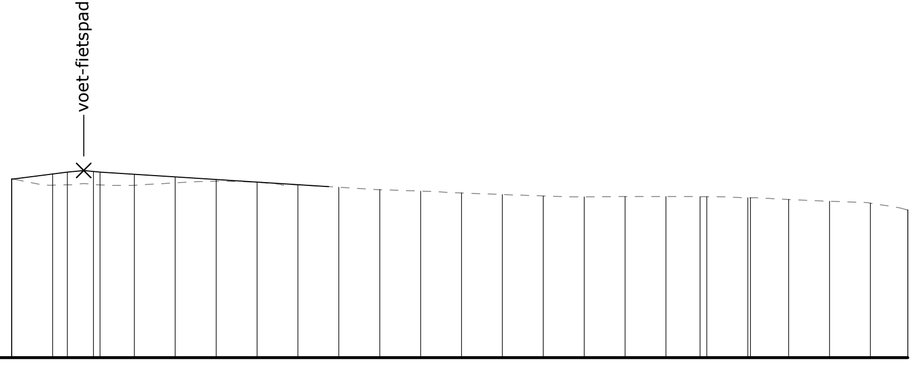

Profielnummer																										
Tussenafstand																										
Samengestelde afstand	0.00	5.00	10.00	15.00	20.00	25.00	30.00	35.00	40.00	45.00	50.00	55.00	60.00	65.00	70.00	75.00	80.00	85.00	90.00	95.00	100.00	105.00	109.56			
Bestaand maaiveld	42.38	42.22	42.24	42.22	42.28	42.32	42.30	42.23	42.17	42.11	42.08	42.03	41.99	41.96	41.93	41.94	41.94	41.94	41.91	41.87	41.83	41.78	41.62			
Toekomstig maaiveld	42.37	42.54	42.58	42.54					42.18																	
Booggegevens																										
Hellingen		2.55%	2.00%	-2.00%		-1.27%																				

TRAMBUS
HASSELT-MAASMECHELEN

DE WERKVENNOOTSCHAP
Botanic Tower
Sint-Lazaruslaan 4-10
1210 Brussel

Projectnummer	Dossiernummer	Besteknummer

plotbestand HOVHM_MMV_DWV_AF_PW650_IN_TEK_LPR_008_01_ECO (Lengteprofielen Wegenis OT)
Cad-bestand IN50208

Documentnaam
Studio SPL2:

Project code:	Project zone:	Organ-isatie:	Fase:	Object code:	Disci-pline:	Doc. type:	Doc. subtype:	Volg. nummer:	Onderwerp:	Versie:	Status:
HOVHM	MMV	DWV	AF	PW650	IN	TEK	LPR	008	Lengteprofielen Wegenis OT	01	ECO

Nagezien door de projectleiding Studio SPL2,

Marleen Bobbaers

Nagezien en goedgekeurd door de technisch projectleider van De Werkvennootschap,

Kirsten Peeters

Nummer van het plan
entiteitscode prefix volgnummer fase index

Datum opmaak: 28/04/23

Aangebrachte wijzigingen

Ind.	Aard	Datum
1	EERSTE UITGAVE	28/04/23

HOV HASSELT - MAASMECHELEN - 65-MMV MAASMECHELEN

Halte Maasmechelen Village

Lengteprofielen
Wegenis OT
PA-VP N-Z

Afmetingen plan	Schaal	Kilometerpunten	
0.63x0.30 =0.19m²	L: 1/500 H: 1/500	van	tot

TE: Z:\SPARTACUS_II\04_Projecten\65-MMV\04_Studie\0401_BIM\01_WIP\03_C3D\PLT\IN50208.dwg IN50208

PV - PA-Toegang parking
H: 1/500
V: 1/100
Vergelijkingsvlak
38.00m T.A.W.

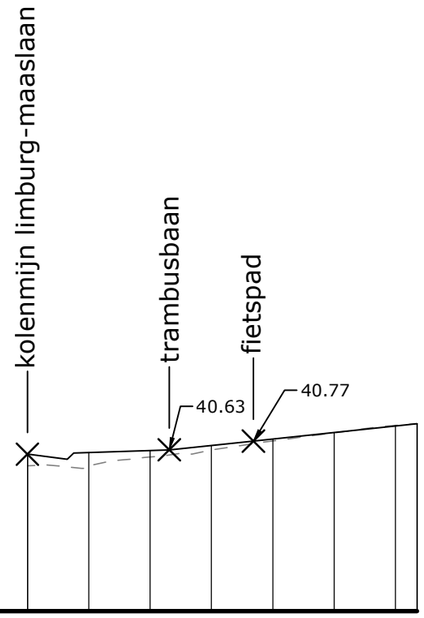

Profielnummer									
Tussenafstand									
Samengestelde afstand	0.00	5.00	10.00	15.00	20.00	25.00	30.00	31.75	
Best. hoogten as-weg	40.37	40.37	40.51	40.63	40.78	40.91	41.03	41.06	
Ontworpen weghoogte	40.56	40.48	40.63	40.77	40.91	41.06			
Booggegevens									
Hellingen	19.11%	-2.50%	0.67%	2.08%	2.14%				

TRAMBUS HASSELT-MAASMECHELEN

DE WERKVENNOOTSCHAP
Botanic Tower
Sint-Lazaruslaan 4-10
1210 Brussel

Projectnummer	Dossiernummer	Besteknummer

plotbestand HOVHM_MMV_DWV_AF_PW650_IN_TEK_LPR_009_02_ECO (Lengteprofielen Wegenis OT)
Cad-bestand IN50209

Documentnaam
Studio SPL2:

Project code:	Project zone:	Organ-isatie:	Fase:	Object code:	Disci-pline:	Doc. type:	Doc. subtype:	Volg. nummer:	Onderwerp:	Versie:	Status:
HOVHM	MMV	DWV	AF	PW650	IN	TEK	LPR	009	Lengteprofielen Wegenis OT	02	ECO

Nagezien door de projectleiding Studio SPL2,

Marleen Bobbaers

Nagezien en goedgekeurd door de technisch projectleider van De Werkvennootschap,

Kirsten Peeters

Nummer van het plan
entiteitscode prefix volgnummer fase index

Datum opmaak: 28/04/23

Aangebrachte wijzigingen

Ind.	Aard	Datum
1	EERSTE UITGAVE	28/04/23
2	INPASSING CABINE	28/04/23

HOV HASSELT - MAASMECHELEN - 65-MMV MAASMECHELEN

Halte Maasmechelen Village

Lengteprofielen
Wegenis OT
PA-Toegang parking

Afmetingen plan	Schaal	Kilometerpunten	
0.42x0.30 =0.12m²	L: 1/500 H: 1/500	van	tot

TE: Z:\SPARTACUS_II\04_Projecten\65-MMV\04_Studie\0401_BIM\01_WIP\03_C3D\plt\IN50209.dwg IN50209

DP1 sta. 25.00
Vergelijkingsvlak
36.00m T.A.W.

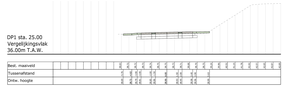

DP2 sta. 50.00
Vergelijkingsvlak
37.00m T.A.W.

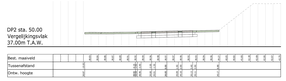

DP3 sta. 75.00
Vergelijkingsvlak
37.00m T.A.W.

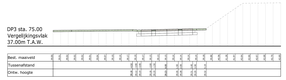

DP4 sta. 100.00
Vergelijkingsvlak
37.00m T.A.W.

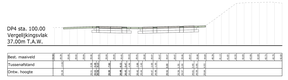

DP5 sta. 125.00
Vergelijkingsvlak
37.00m T.A.W.

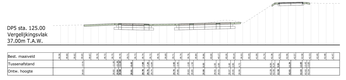

DP6 sta. 150.00
Vergelijkingsvlak
38.00m T.A.W.

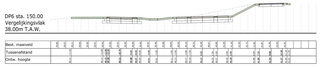

DP7 sta. 175.00
Vergelijkingsvlak
38.00m T.A.W.

DP8 sta. 200.00
Vergelijkingsvlak
38.00m T.A.W.

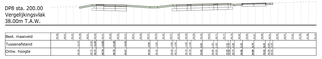

DP9 sta. 225.00
Vergelijkingsvlak
38.00m T.A.W.

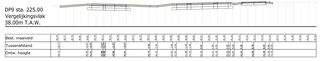

DP10 sta. 251.00
Vergelijkingsvlak
39.00m T.A.W.

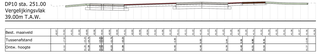

DP11 sta. 275.00
Vergelijkingsvlak
38.00m T.A.W.

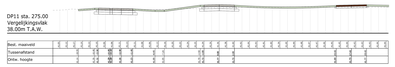

DP12 sta. 302.28
Vergelijkingsvlak
39.00m T.A.W.

DP13 sta. 325.00
Vergelijkingsvlak
38.00m T.A.W.

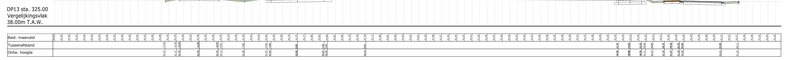

DP14 sta. 350.00
Vergelijkingsvlak
39.00m T.A.W.

DP15 sta. 375.00
Vergelijkingsvlak
38.00m T.A.W.

DP16 sta. 401.08
Vergelijkingsvlak
39.00m T.A.W.

DP17 sta. 425.00
Vergelijkingsvlak
39.00m T.A.W.

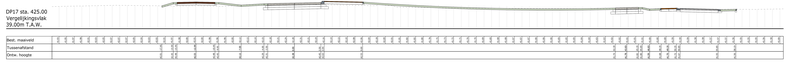

DP18 sta. 450.00
Vergelijkingsvlak
40.00m T.A.W.

DP19 sta. 475.00
Vergelijkingsvlak
40.00m T.A.W.

DP20 sta. 491.70
Vergelijkingsvlak
39.00m T.A.W.

TRAMBUS
HASSELT-MAASMECHELEN

OVERMORGEN
Kapelstraat 1
3010 Kessel-Lo
www.overmorgen.be
info@overmorgen.be
tel. +32 (0)16 35 68 00
fax +32 (0)16 35 68 01
BTW BE 0475.592.865

Projectnummer	Documentnummer	Wijzigingsnummer
2019-0103	-	-

gedetailleerd: 2019-06-21 MAASMECHELEN

goedgekeurd: 2019-06-21 MAASMECHELEN

tot bestek: 2020

Versie	Datum	Aard wijziging	Gem.	Gecontr.	Goedgekeurd	Opdr.	Klant
2019-0103	2019-06-21	Dwarsprofielen Wegenis	MVL	TBL	TBL	TBL	MVL

Wegenis voor de projectfase Ruwe (RV)

Dwarsprofielen - Wegenis

Gemeente(n): Limburg - Maasmechelen - Tong - Eisden

DP21 sta. 184.97
Vergelijkingsvlak
41.00m T.A.W.

Best. maaiveld	42.63	42.64	42.61	42.58	42.55	42.51	42.47	42.43	42.39	42.33	42.32	42.28	42.21	42.20	42.20	42.16	42.10	42.21	42.23	42.21	42.19	42.17	42.17	42.18	42.19	42.21
Tussenafstand															-4.50	-3.00	-2.50		0.00		2.50	3.00				
Ontw. hoogte															42.20	42.49	42.52		42.57		42.52	42.49				

DP22 sta. 214.97
Vergelijkingsvlak
41.00m T.A.W.

Best. maaiveld	42.90	42.88	42.80	42.78	42.77	42.75	42.72	42.69	42.66	42.63	42.67	42.65	42.62	42.59	42.56	42.53	42.49	42.45	42.47	42.49	42.51	42.52	42.59	42.55	42.49	42.44
Tussenafstand															-4.50	-3.00	-2.50		0.00		2.50	3.00	3.50			
Ontw. hoogte															42.57	42.53	42.56		42.61		42.56	42.53	42.61			

DP23 sta. 20.56
Vergelijkingsvlak
37.00m T.A.W.

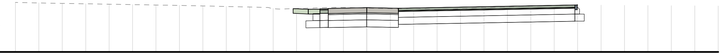

Best. maaiveld									38.92	38.90	38.88	38.86	38.84	38.82	38.85	38.87	38.85	38.86	38.88	38.90	38.92	38.95	38.97	38.99	39.01	39.00	38.99	38.99	38.98	38.97	38.97
Tussenafstand													-3.15	-2.50																	
Ontw. hoogte													38.85	38.82	38.84	38.85	38.89		38.87		39.01				39.01						

DP24 sta. 22.26
Vergelijkingsvlak
39.00m T.A.W.

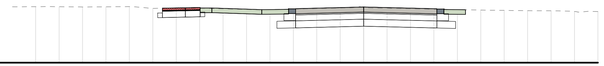

Best. maaiveld	41.39	41.29	41.38	41.39	41.29	41.32	41.13	41.13	41.13	41.30	41.28	41.27	41.29	41.31	41.34	41.36	41.33	41.31	41.28	41.27	41.25	41.23	41.22	41.22	41.19	41.19
Tussenafstand						-8.59	-7.61	-6.08	-6.46		-4.35		-2.90			0.00			3.13		4.35					
Ontw. hoogte						41.13	41.15	41.16	41.14		41.28		41.21			41.38			41.30		41.26					

DP25 sta. 30.02
Vergelijkingsvlak
39.00m T.A.W.

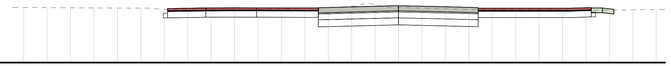

Best. maaiveld	41.35	41.35	41.34	41.33	41.33	41.33	41.28	41.28	41.27	41.26	41.27	41.30	41.33	41.35	41.35	41.42	41.46	41.35	41.33	41.30	41.28	41.27	41.27	41.27	41.26	41.24	41.24	41.25	41.27
Tussenafstand							-9.86		-8.22		-6.06		-3.43					0.00			3.40					8.82			
Ontw. hoogte							41.31		41.33		41.34		41.38					41.43			41.39					41.35	11.70	9.20	
																											41.27		

DP26 sta. 41.21
Vergelijkingsvlak
39.00m T.A.W.

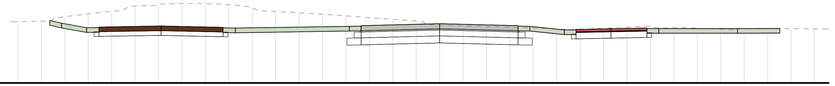

Best. maaiveld	41.67	41.64	41.83	41.95	42.06	42.29	42.35	42.40	42.39	42.34	42.30	42.06	42.00	41.94	41.87	41.79	41.72	41.65	41.48	41.44	41.41	41.38	41.35	41.31	41.26	41.34	41.38	41.43	41.36	41.34	41.30	41.32	41.33	41.32	41.31
Tussenafstand		-16.64		-15.07	-14.54					-8.72						-3.85	-3.35			0.00			1.35		5.32	5.83		7.91		8.85				14.53		
Ontw. hoogte	41.67		41.36	41.39		41.43		41.40	41.38		41.34				41.42		41.45		41.43			41.38	41.42	41.27		41.29	41.32		41.35	41.33	41.34	41.30		41.33	41.32	41.31

TRAMBUS
HASSELT-MAASMECHELEN

DE WERKVENNOOTSCHAP
Botanic Tower
Sint-Lazaruslaan 4-10
1210 Brussel

Projectnummer	Dossiernummer	Besteknummer

plotbestand HOVHM_MMV_DWV_AF_PW650_IN_TEK_DWP_002_00_ECO (Dwarsprofielen Wegenis)
Cad-bestand IN60202

Documentnaam Studio SPL2:

Project code:	Project zone:	Organisatie:	Fase:	Object code:	Discipline:	Doc. type:	Doc. subtype:	Volg nummer:	Onderwerp:	Versie:	Status:
HOVHM	MMV	DWV	AF	PW650	IN	TEK	DWP	002	Dwarsprofielen Wegenis	00	ECO

Nagezien door de projectleiding Studio SPL2,

Marleen Bobbaers

Nagezien en goedgekeurd door de technisch projectleider van De Werkvennootschap,

Kirsten Peeters

Nummer van het plan

entiteitscode	prefix	volgnummer	fase	index

Datum opmaak: 28/04/23

Aangebrachte wijzigingen

Ind.	Aard	Datum
0	EERSTE UITGAVE	28/04/23

HOV HASSELT - MAASMECHELEN - 65-MMV
MAASMECHELEN

Halte Maasmechelen Village

Dwarsprofielen
Wegenis

Afmetingen plan	Schaal	Kilometerpunten	
1.10x0.42 =0.46m²	L: 1/100 H: 1/100	van	tot

TE: Z:\SPMRTACUS_PGM_Projecten\65-MMV\GM_Studio\DAED_BMV01_WIP\01_CEO\pt\IN60202.dwg IN60202

TYPEDWARSPROFIEL A
Nieuwe toestand

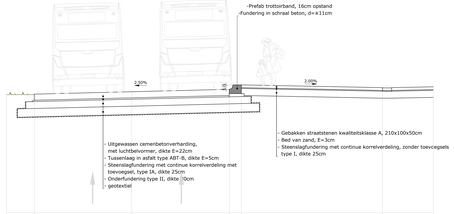

BERM	BUSBAAN	BUSHALTE		BUSPERRON	VOETGANGERSZONE
var.	3.50	3.50	0.44	5.07	var.
	7.00			5.50	

TYPEDWARSPROFIEL B
Nieuwe toestand

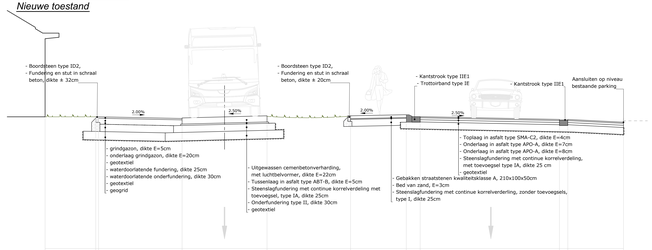

BERM	TOEGANG	BUSBAAN	BERM	VOETPAD		RIJWEG		
1.82	3.00	3.05	3.00	2.00	0.50	5.00	0.30	var.
						5.60		

TYPEDWARSPROFIEL C
Nieuwe toestand

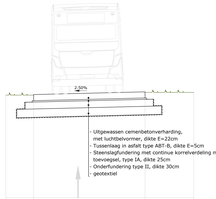

BERM	BUSBAAN	BERM
var.	4.00	var.

TYPEDWARSPROFIEL D
Nieuwe toestand

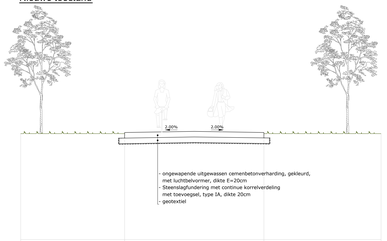

BERM	FIETS-/VOETPAD	BERM
var.	5.00	var.

TYPEDWARSPROFIEL E
Nieuwe toestand

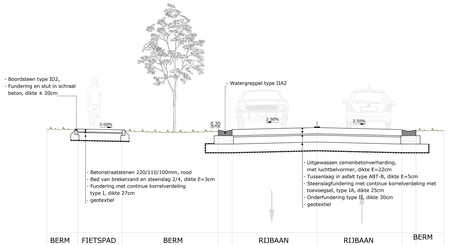

BERM	FIETSPAD	BERM		RIJBAAN	RIJBAAN		BERM
var.	1.60	var.	0.50	3.05	3.05	0.50	var.
		6.10					

TYPEDWARSPROFIEL F
Nieuwe toestand

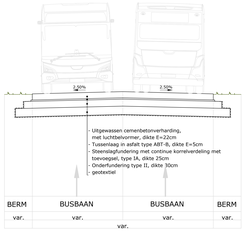

BERM	BUSBAAN	BUSBAAN	BERM
var.	var.	var.	var.
	var.		

TYPEDWARSPROFIEL G
Nieuwe toestand

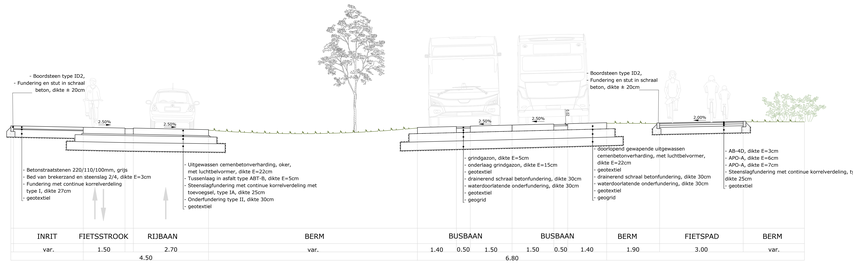

INRIT	FIETSSTROOK	RIJBAAN		BERM		BUSBAAN		BUSBAAN		BERM	FIETSPAD	BERM
var.	1.50	2.70		var.		1.40	0.50	1.50	0.50	1.40	1.90	3.00	var.
	4.50					6.80						

TYPEDWARSPROFIEL H
Nieuwe toestand

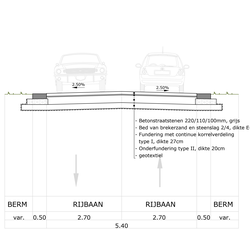

BERM	RIJBAAN	RIJBAAN	BERM
var. 0.50	2.70	2.70	0.50 var.
	5.40		

TYPEDWARSPROFIEL I
Nieuwe toestand

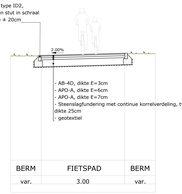

BERM	FIETSPAD	BERM
var.	3.00	var.

TYPEDWARSPROFIEL J
Nieuwe toestand

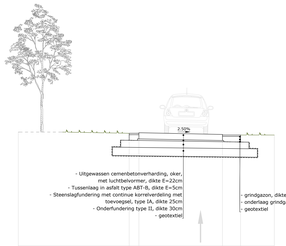

BERM	RIJBAAN		BERM
var.	3.00	0.65	var.
0.35	4.00		

TYPEDWARSPROFIEL K
Nieuwe toestand

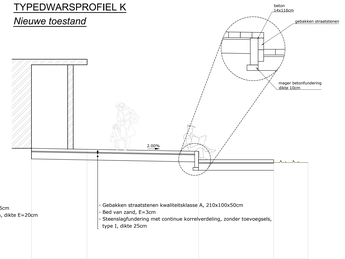

VOETPAD	VOETPAD	ZITELEMENT	BERM
2.00	4.00	2.70	var.
	6.00		

TYPEDWARSPROFIEL L
Nieuwe toestand

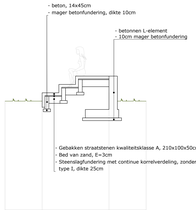

BERM	ZITELEMENT	BERM
var.	1.80	var.
	1.00 1.20	

TYPEDWARSPROFIEL M
Nieuwe toestand

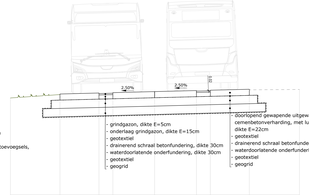

BERM	BUSBAAN			BUSBAAN			BERM
var.	1.40	0.50	1.50	1.50	0.50	1.40	var.
	6.80						

TYPEDWARSPROFIEL N
Nieuwe toestand

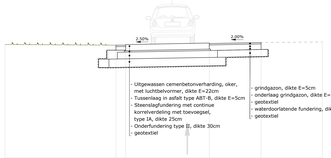

BERM	RIJBAAN		INRIT	BERM
var.	3.00		var.	var.
0.35	3.35			

TYPEDWARSPROFIEL O
Nieuwe toestand

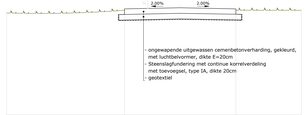

BERM	FIETS-/VOETPAD	BERM
var.	4.00	var.

TRAMBUS
HASSELT-MAASMECHELEN

DE WERKVENNOOTSCHAP
Belgische Tinkerstichting/Fondation 4 VZW
1210 Brussel

Projectnummer	Dossiernummer	Bestelnummer
plotbestand	HOVM_MMV_DWV_AF_PW60_IN_TEK_TDP_001_02_ECO-Typdwarsprofielen	
Cad-bestand	werkdata	

Documentnaam Studio SPL2:

Project code	Project deel	Object soort	Object code	Fase	Object code	Disc. code	Disc. type	Volg. volgnr	Omschrijving	Versie	Status
HOVM	MMV	DWV	AF	PW60	IN	TEK	TDP	001	Typedwarsprofielen	02	ECO

Nagezien door de projectleiding Studio SPL2,

Marleen Bobbaers

Nagezien en goedgekeurd door de technisch projectleider van De Werkvennootschap,

Kirsten Peeters

Nummer van het plan

entiteitscode	grafie	volgnummer	fase	index

Datum opmaak: 28/04/23

Aangebrachte wijzigingen

Ind.	Aard	Datum
0	EERSTE UITGAVE	21/12/22
1	AANPASSING P. NICOLUAAN	26/01/23
2	INPASSING CABINE	28/04/23

HOV HASSELT - MAASMECHELEN - 65-MMV MAASMECHELEN

Halte Maasmechelen Village

Typedwarsprofielen

Afmetingen plan	Schaal	Kilometerpunten	
1.85x0.74 =1.37m²	1/50	van	tot

TC-T:\SERVICES_PDB_Projecten\HOVM\01_Uitgevoerd\HOVM_Uitgevoerd\HOVM_Uitgevoerd.mpp, 4/4/2023