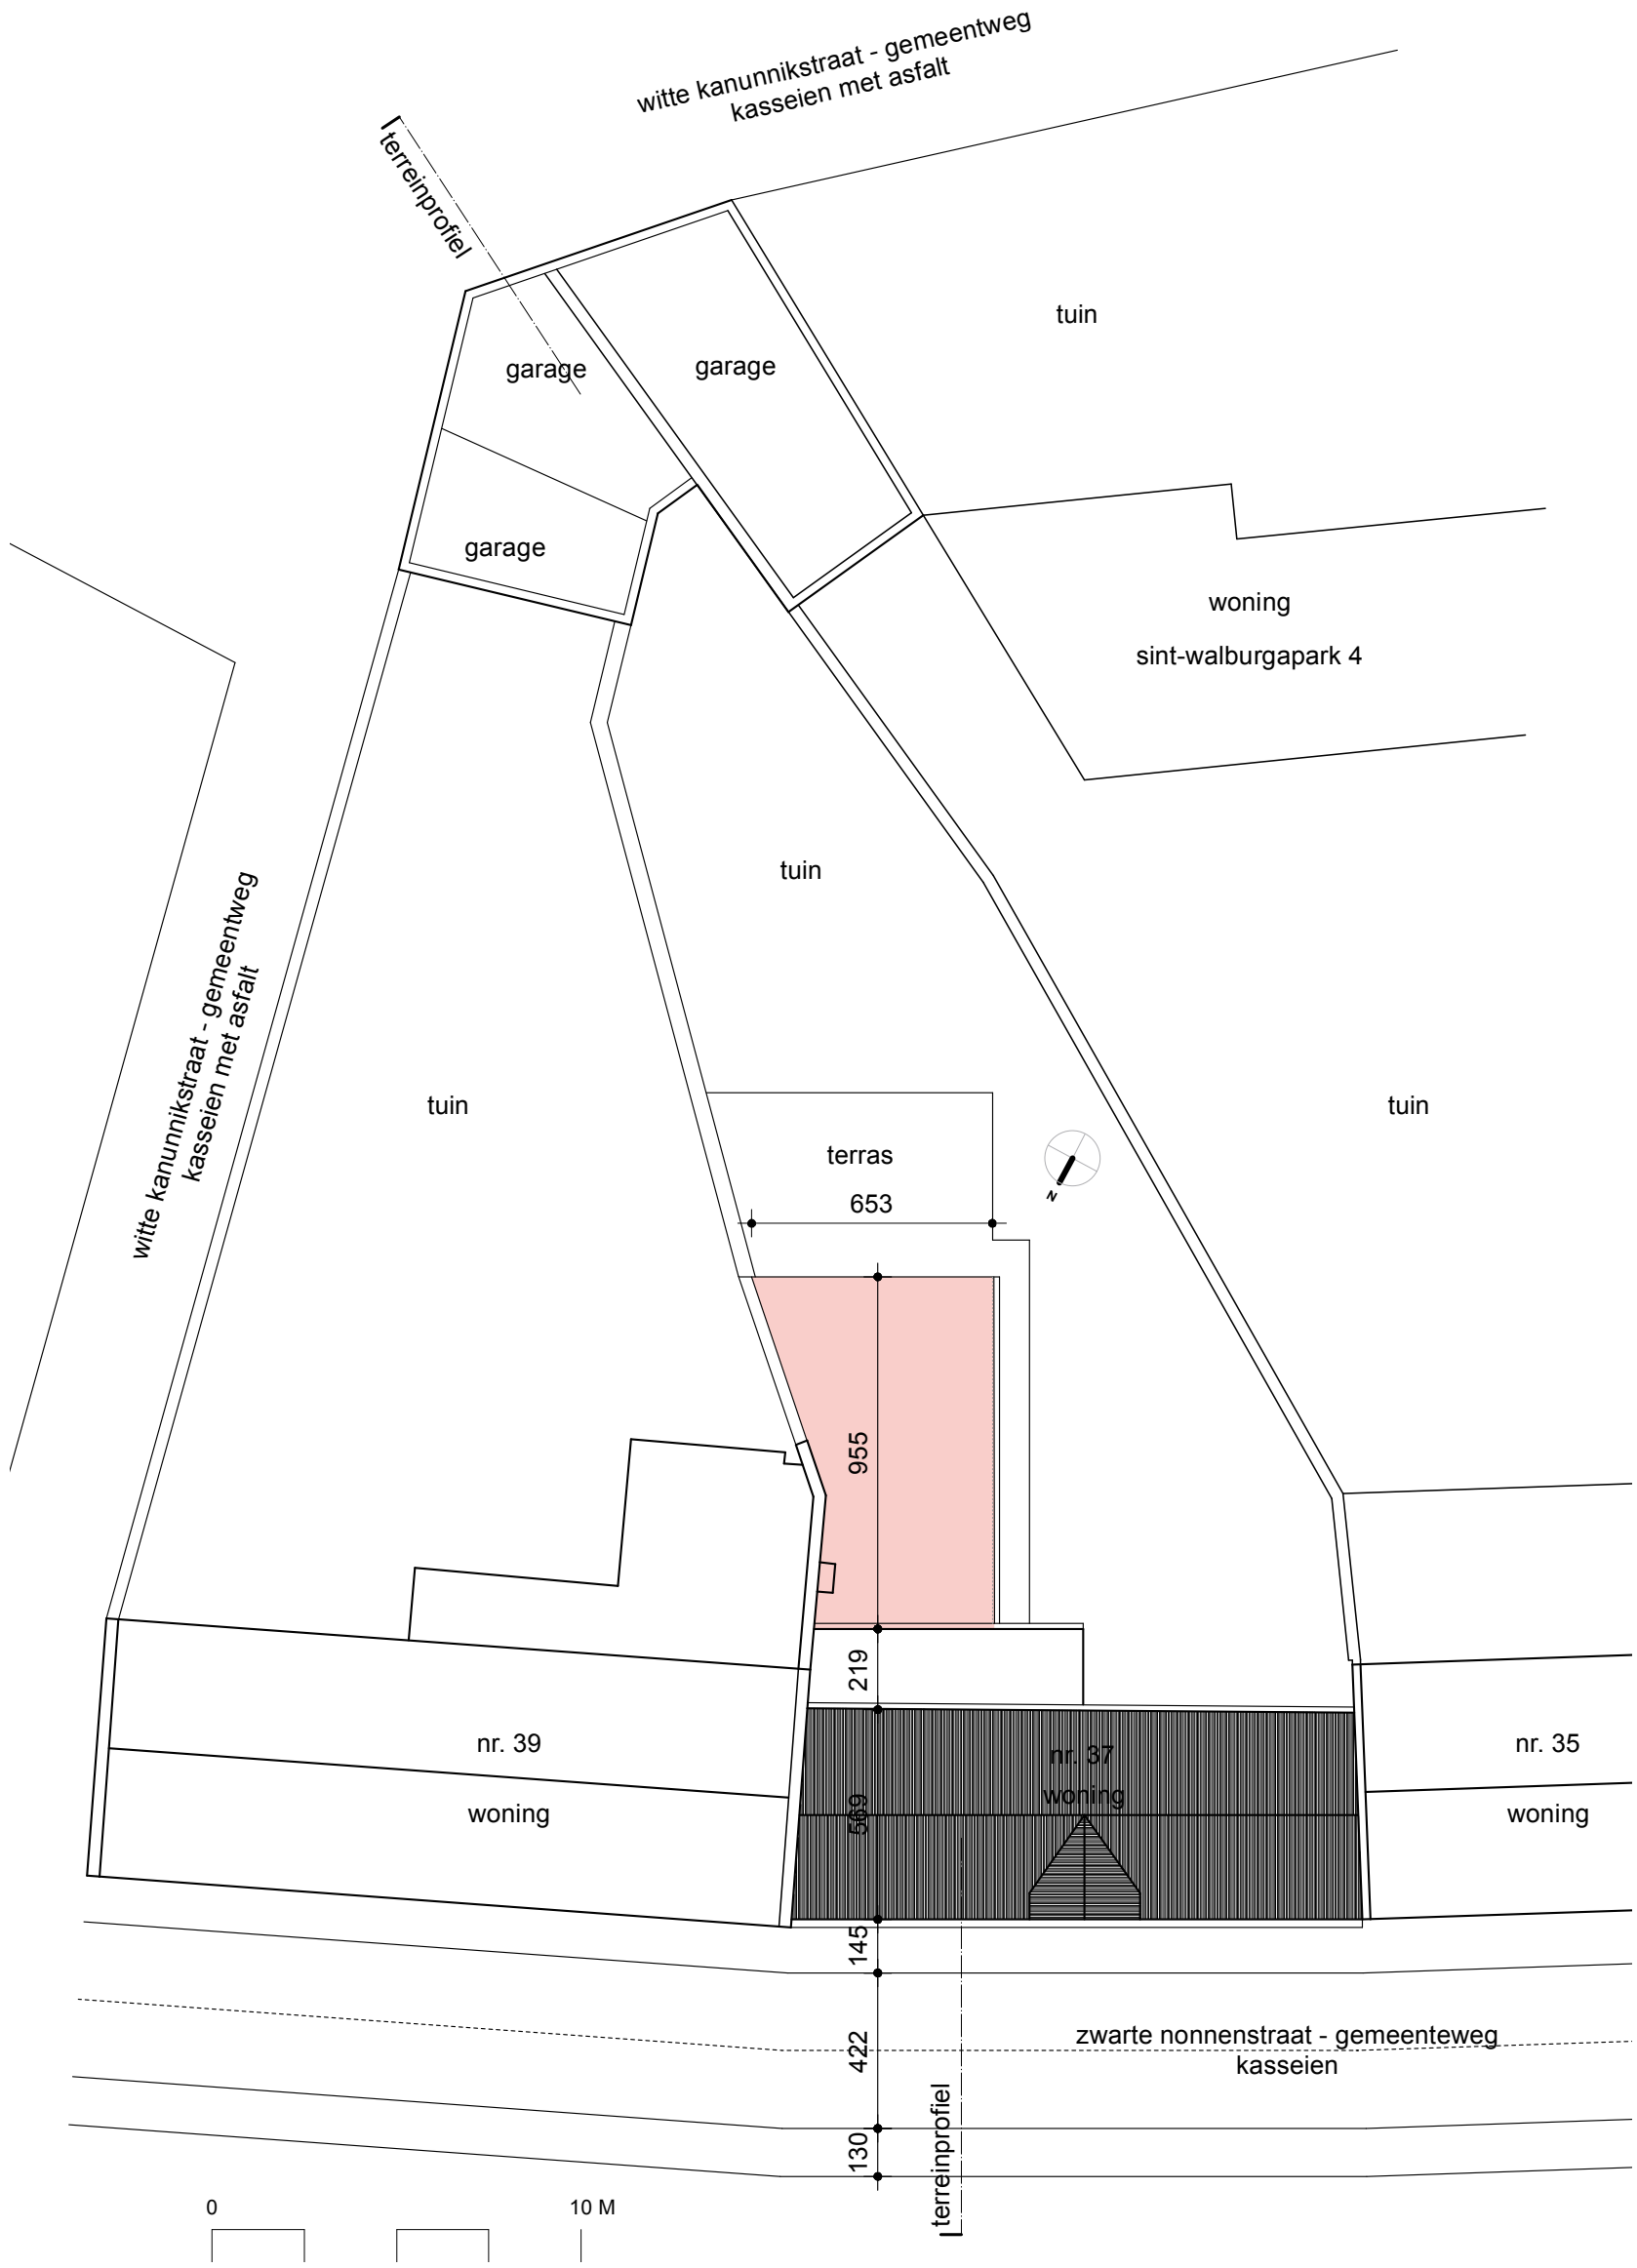

project	bouwheer	architect	datum		bestaande toestand	bladnr.
verbouwen van een eengezinswoning	**dhr. en mevr. Oyaert-George**	**vandendries** I **capoen** I architecten	**24/04/2023**			
ligging	adres		schaal	dossier	**inplanting**	
zwarte nonnenstraat 37, 8630Veurne	Klokhofstraat 44, 8630 Veurne	T. 058/31 74 38	**1:200**	**2302**		**I**

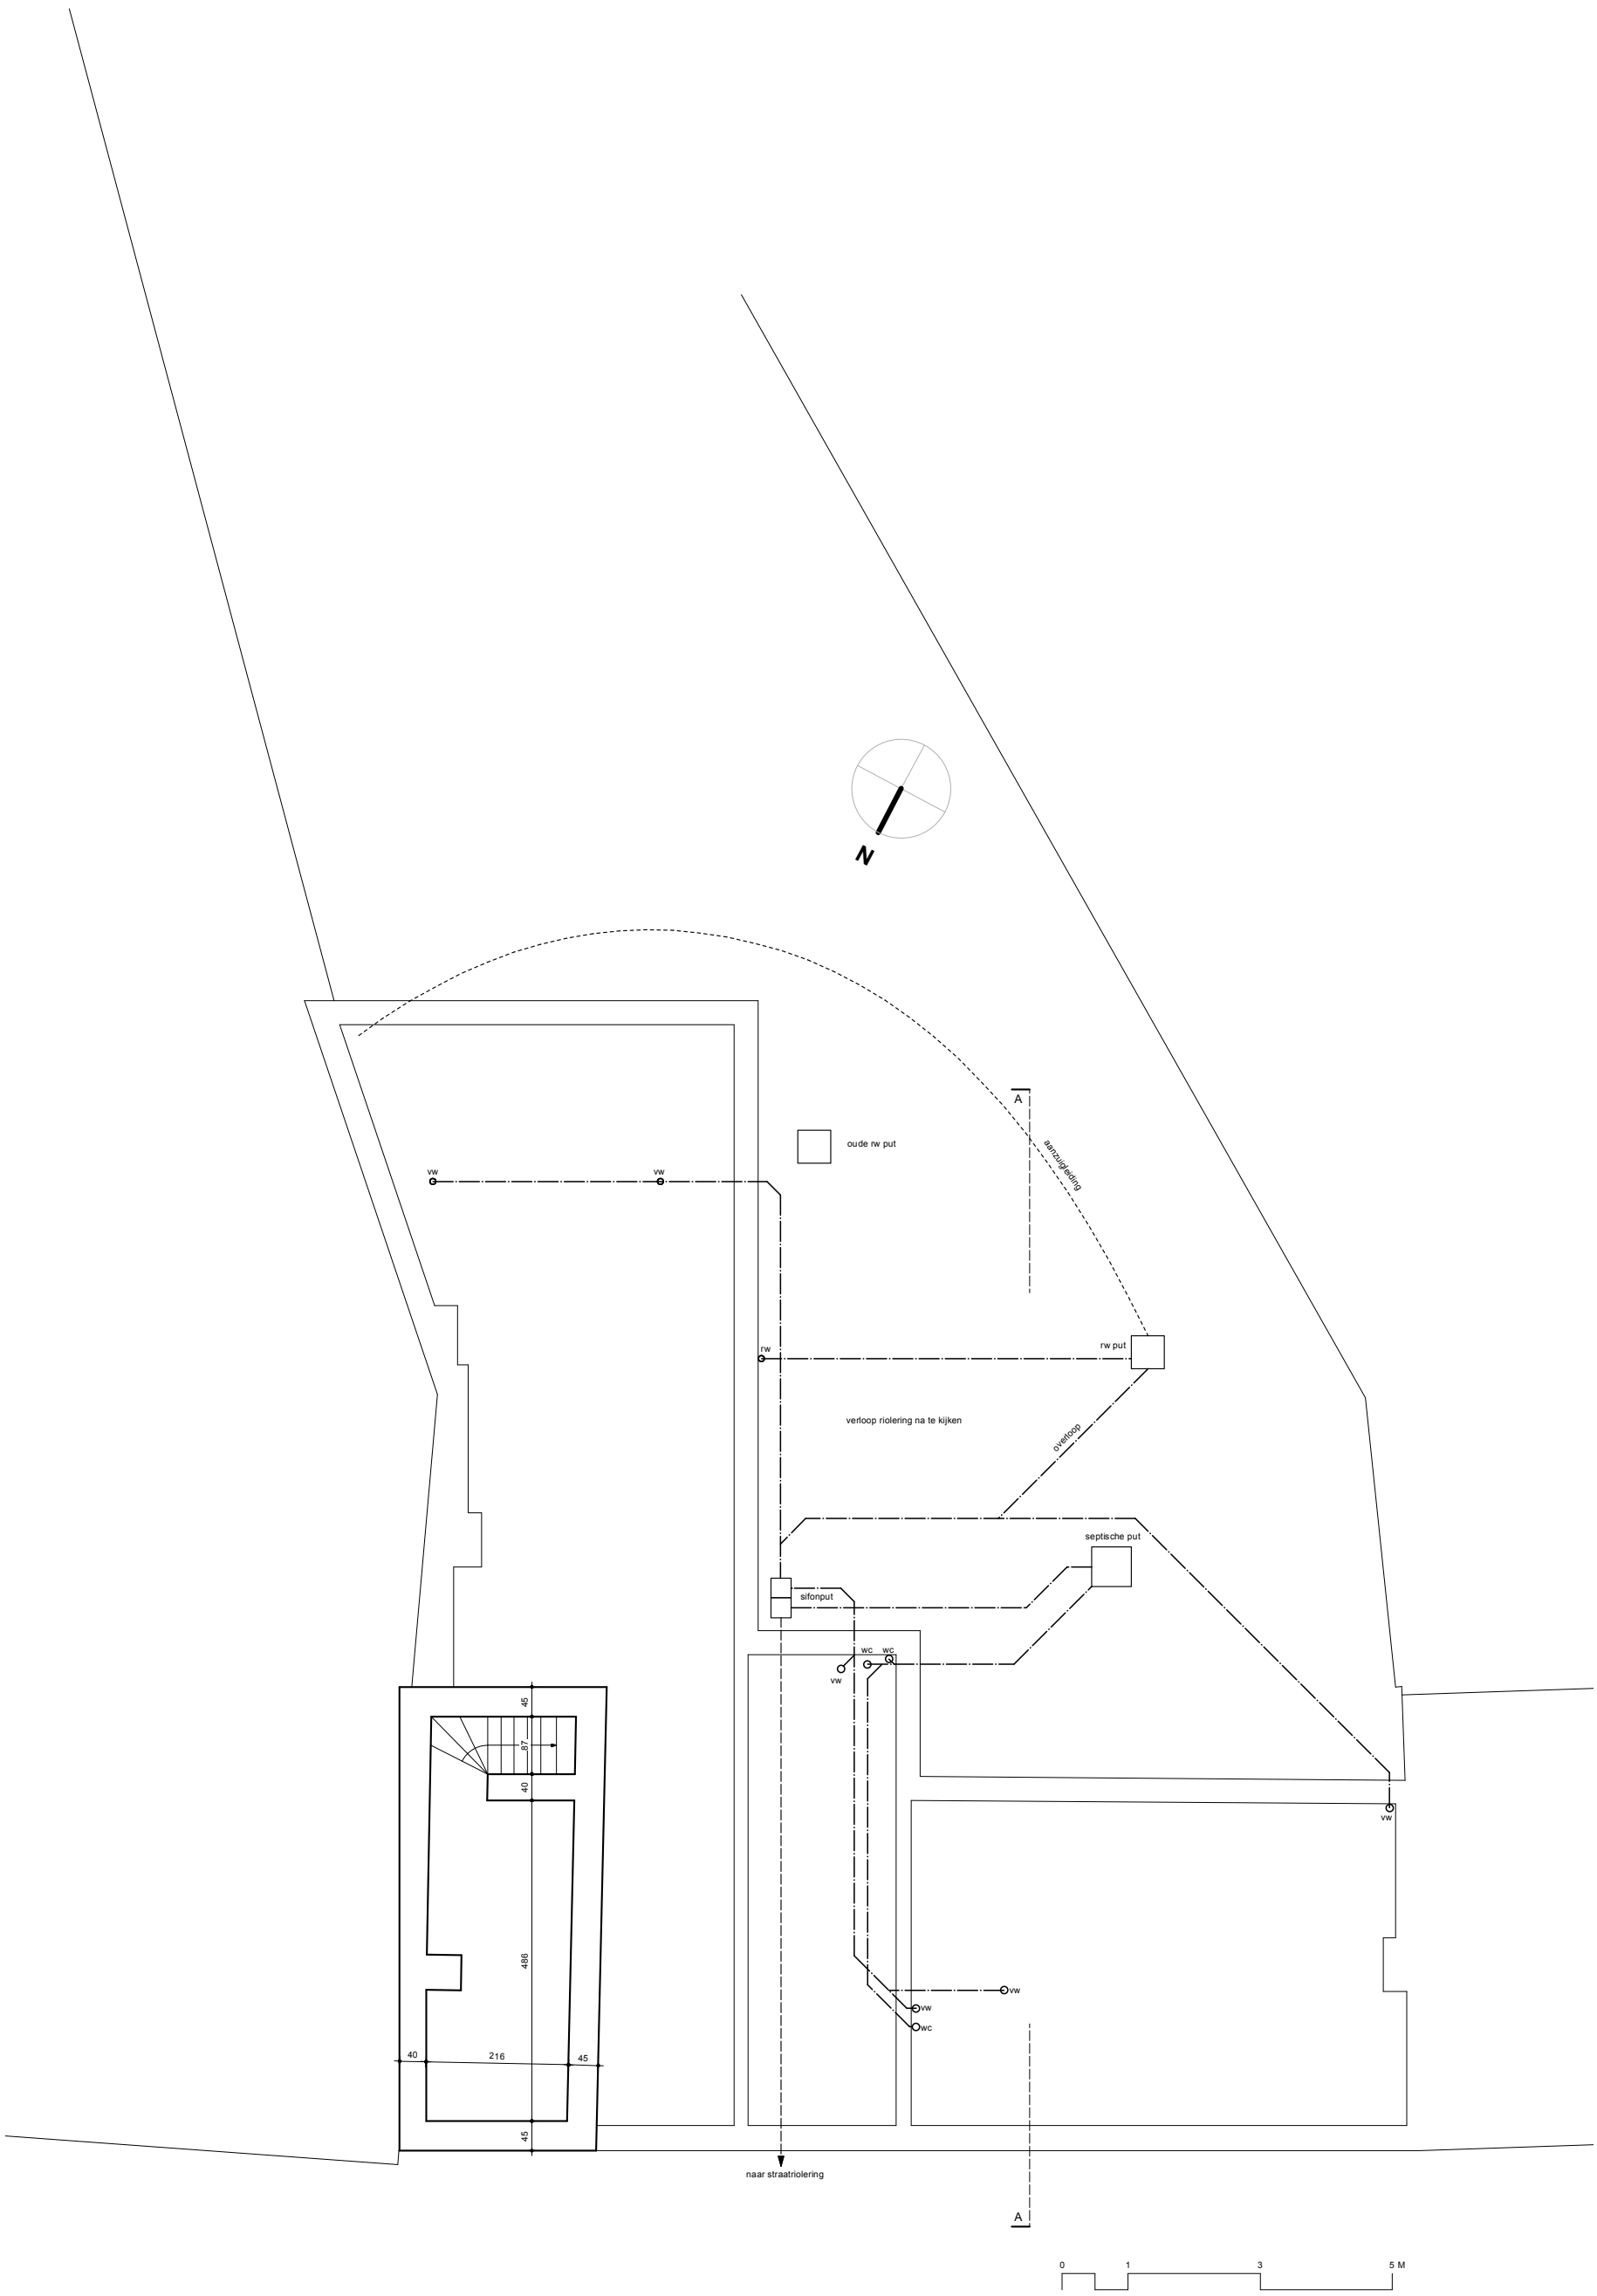

project	bouwheer	architect	datum		bestaande toestand	bladnr.
verbouwen van een eengezinswoning ligging zwarte nonnenstraat 37, 8630Veurne	**dhr. en mevr. Oyaert-George** adres Klokhofstraat 44, 8630 Veurne	**vandendries** I **capoen** I architecten T. 058/31 74 38	**24/04/2023**		**fundering**	**-1**
			schaal **1:100**	dossier **2302**		

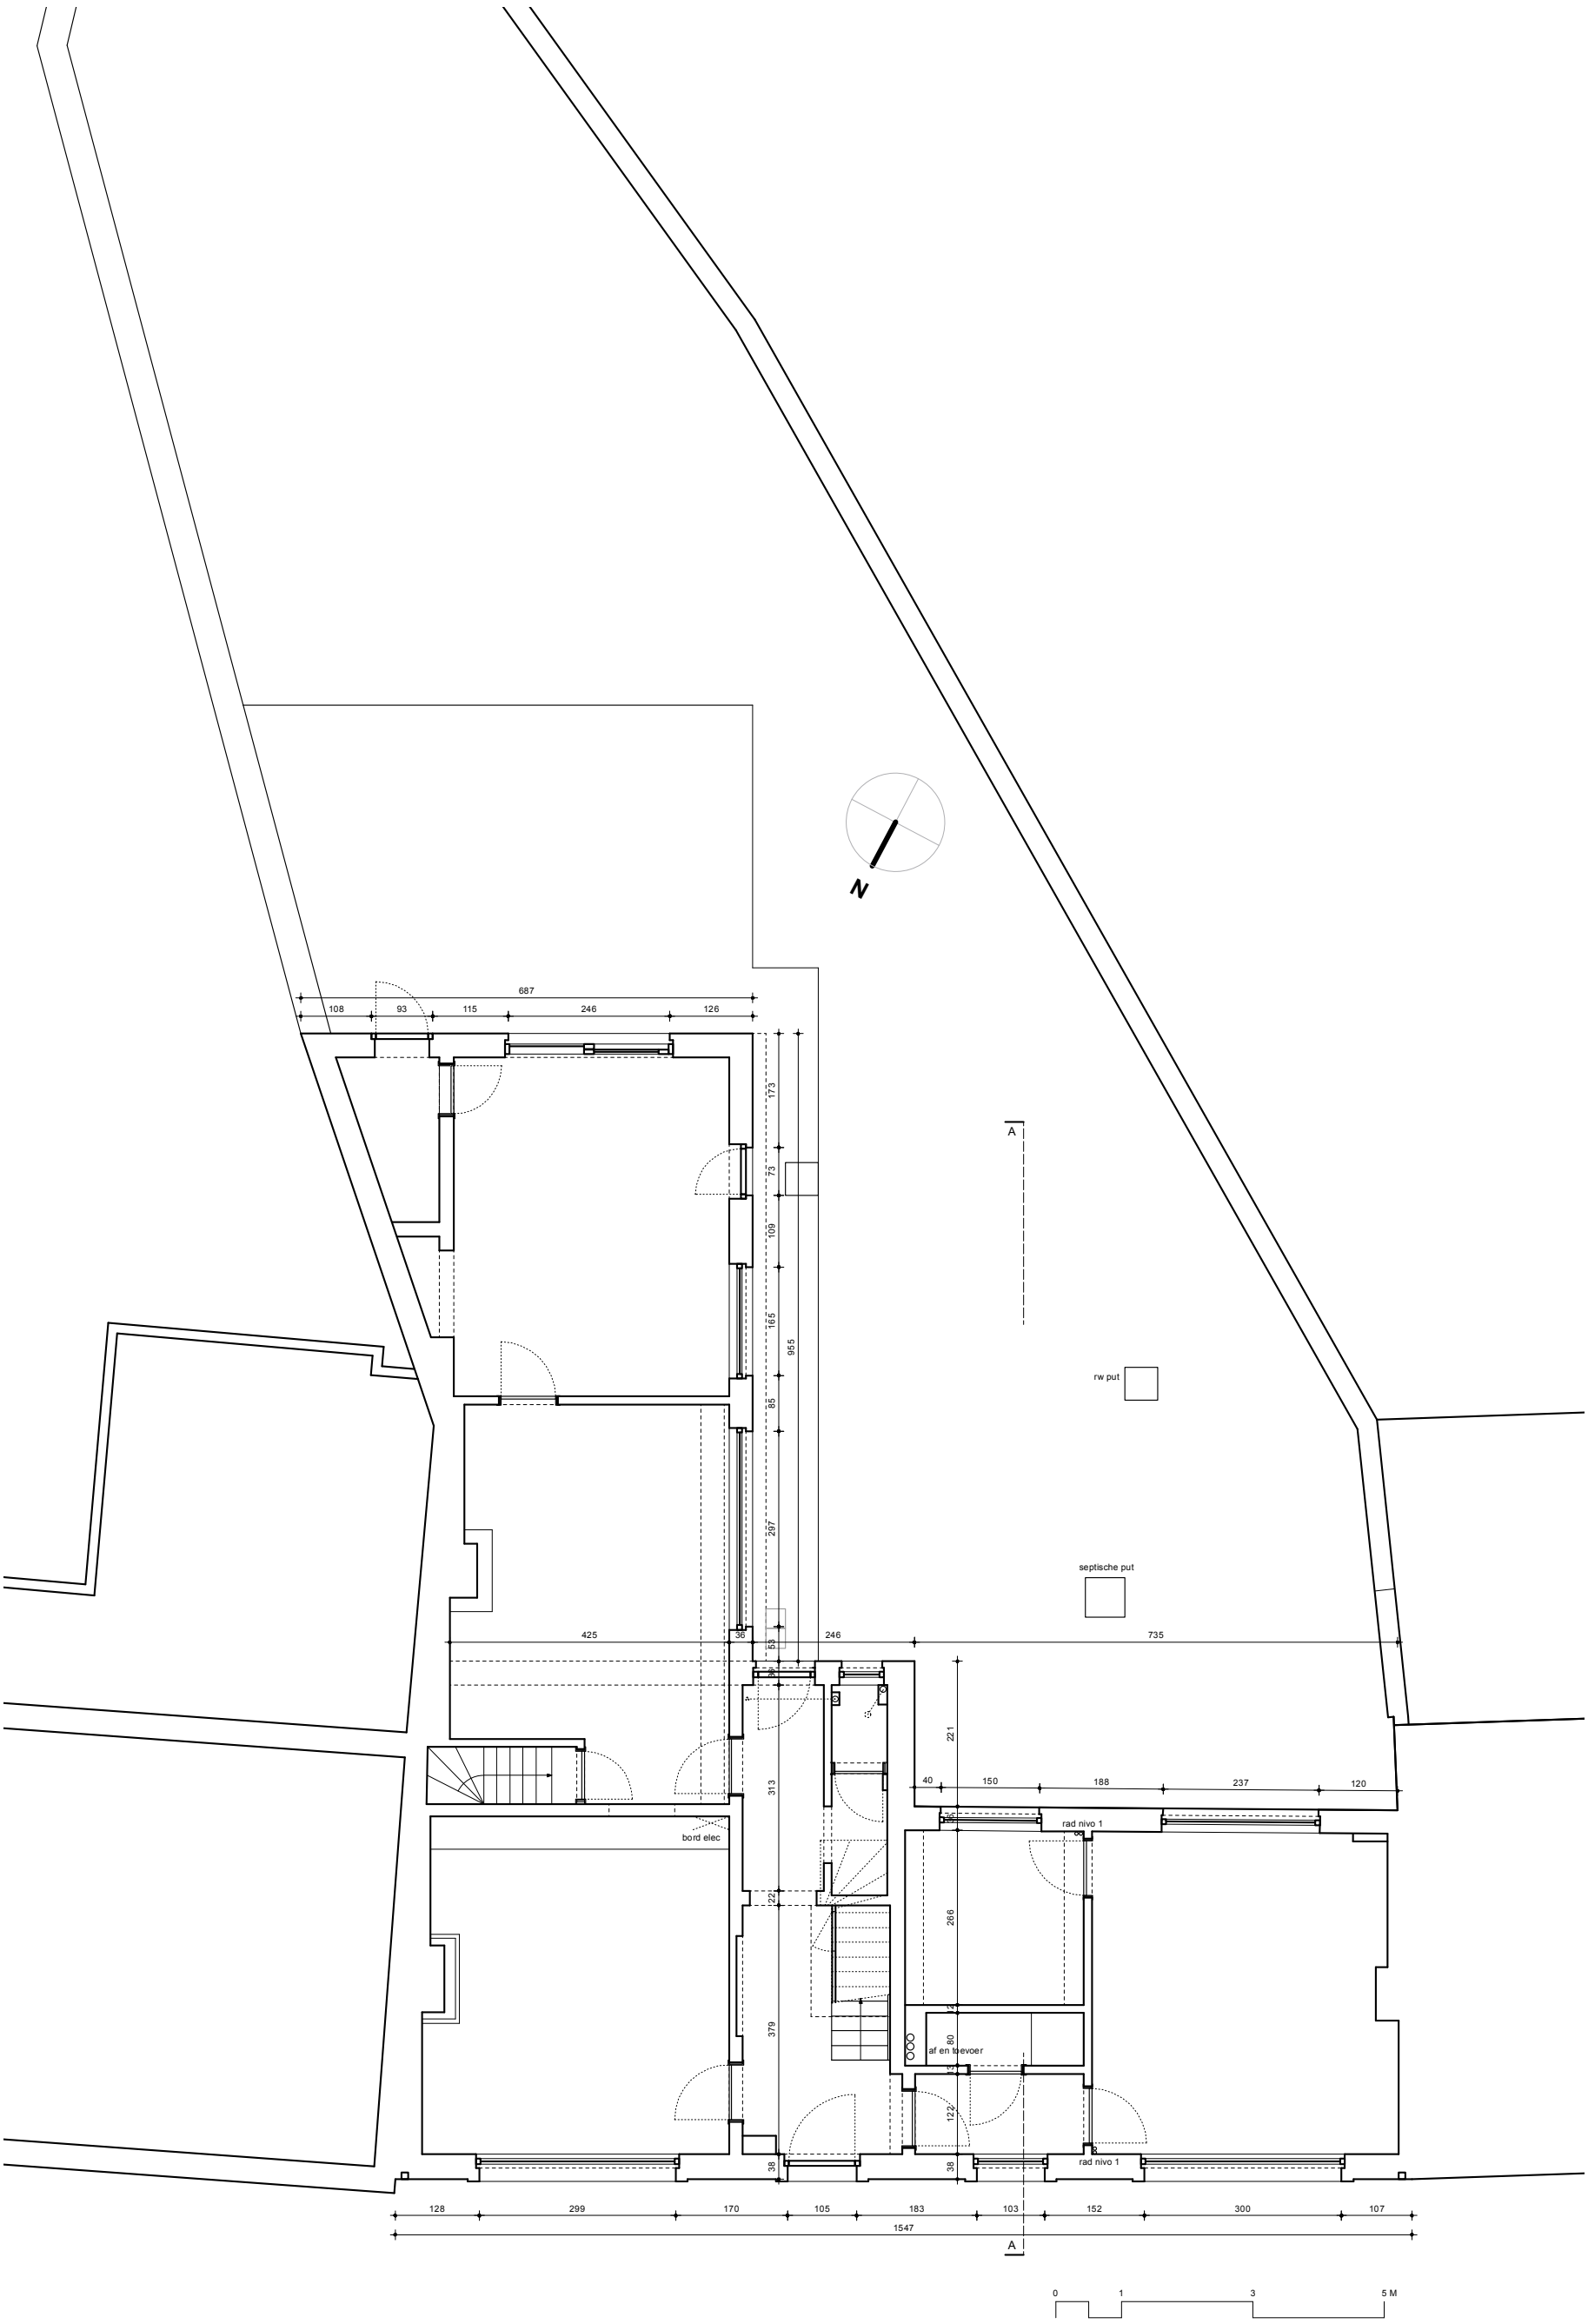

project	bouwheer	architect	datum		bestaande toestand	bladnr.
verbouwen van een eengezinswoning ligging zwarte nonnenstraat 37, 8630Veurne	**dhr. en mevr. Oyaert-George** adres Klokhofstraat 44, 8630 Veurne	**vandendries** I **capoen** I architecten T. 058/31 74 38	**24/04/2023**		**nivo 0**	**0**
			schaal **1:100**	dossier **2302**		