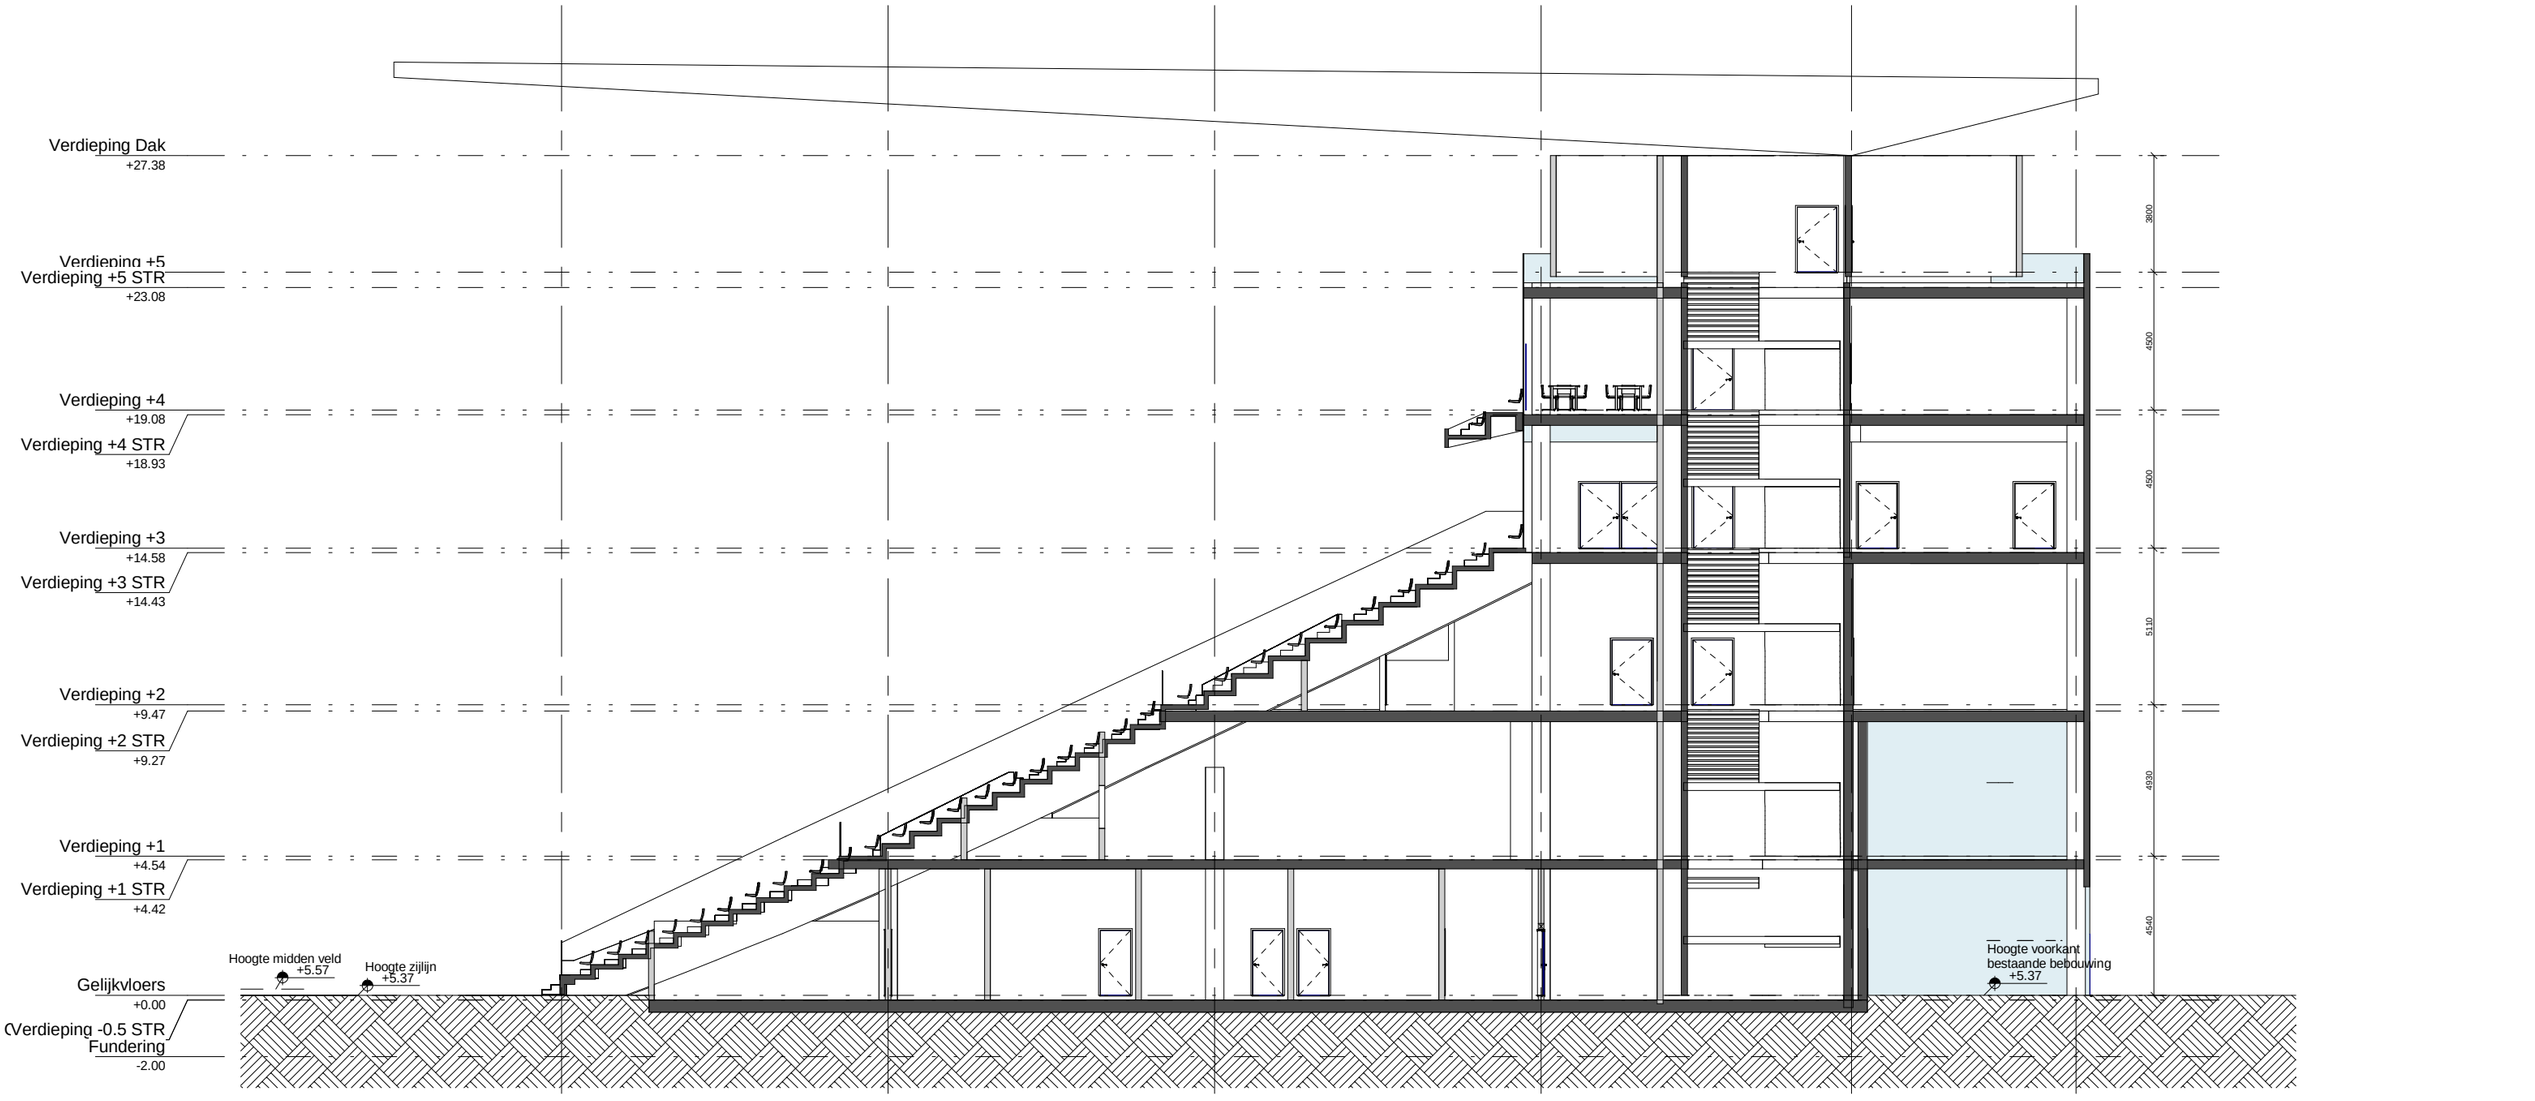

Verdieping Dak
+27.38
Verdieping +5
Verdieping +5 STR
+23.08
Verdieping +4
+19.08
Verdieping +4 STR
+18.93
Verdieping +3
+14.58
Verdieping +3 STR
+14.43
Verdieping +2
+9.47
Verdieping +2 STR
+9.27
Verdieping +1
+4.54
Verdieping +1 STR
+4.42
Gelijkvloers
+0.00
Verdieping -0.5 STR
Fundering
-2.00
Hoogte midden veld
+5.57
Hoogte zijlijn
+5.37
Hoogte voorkant
bestaande bebouwing
+5.37
3800
4500
5110
4930
4540
4500