


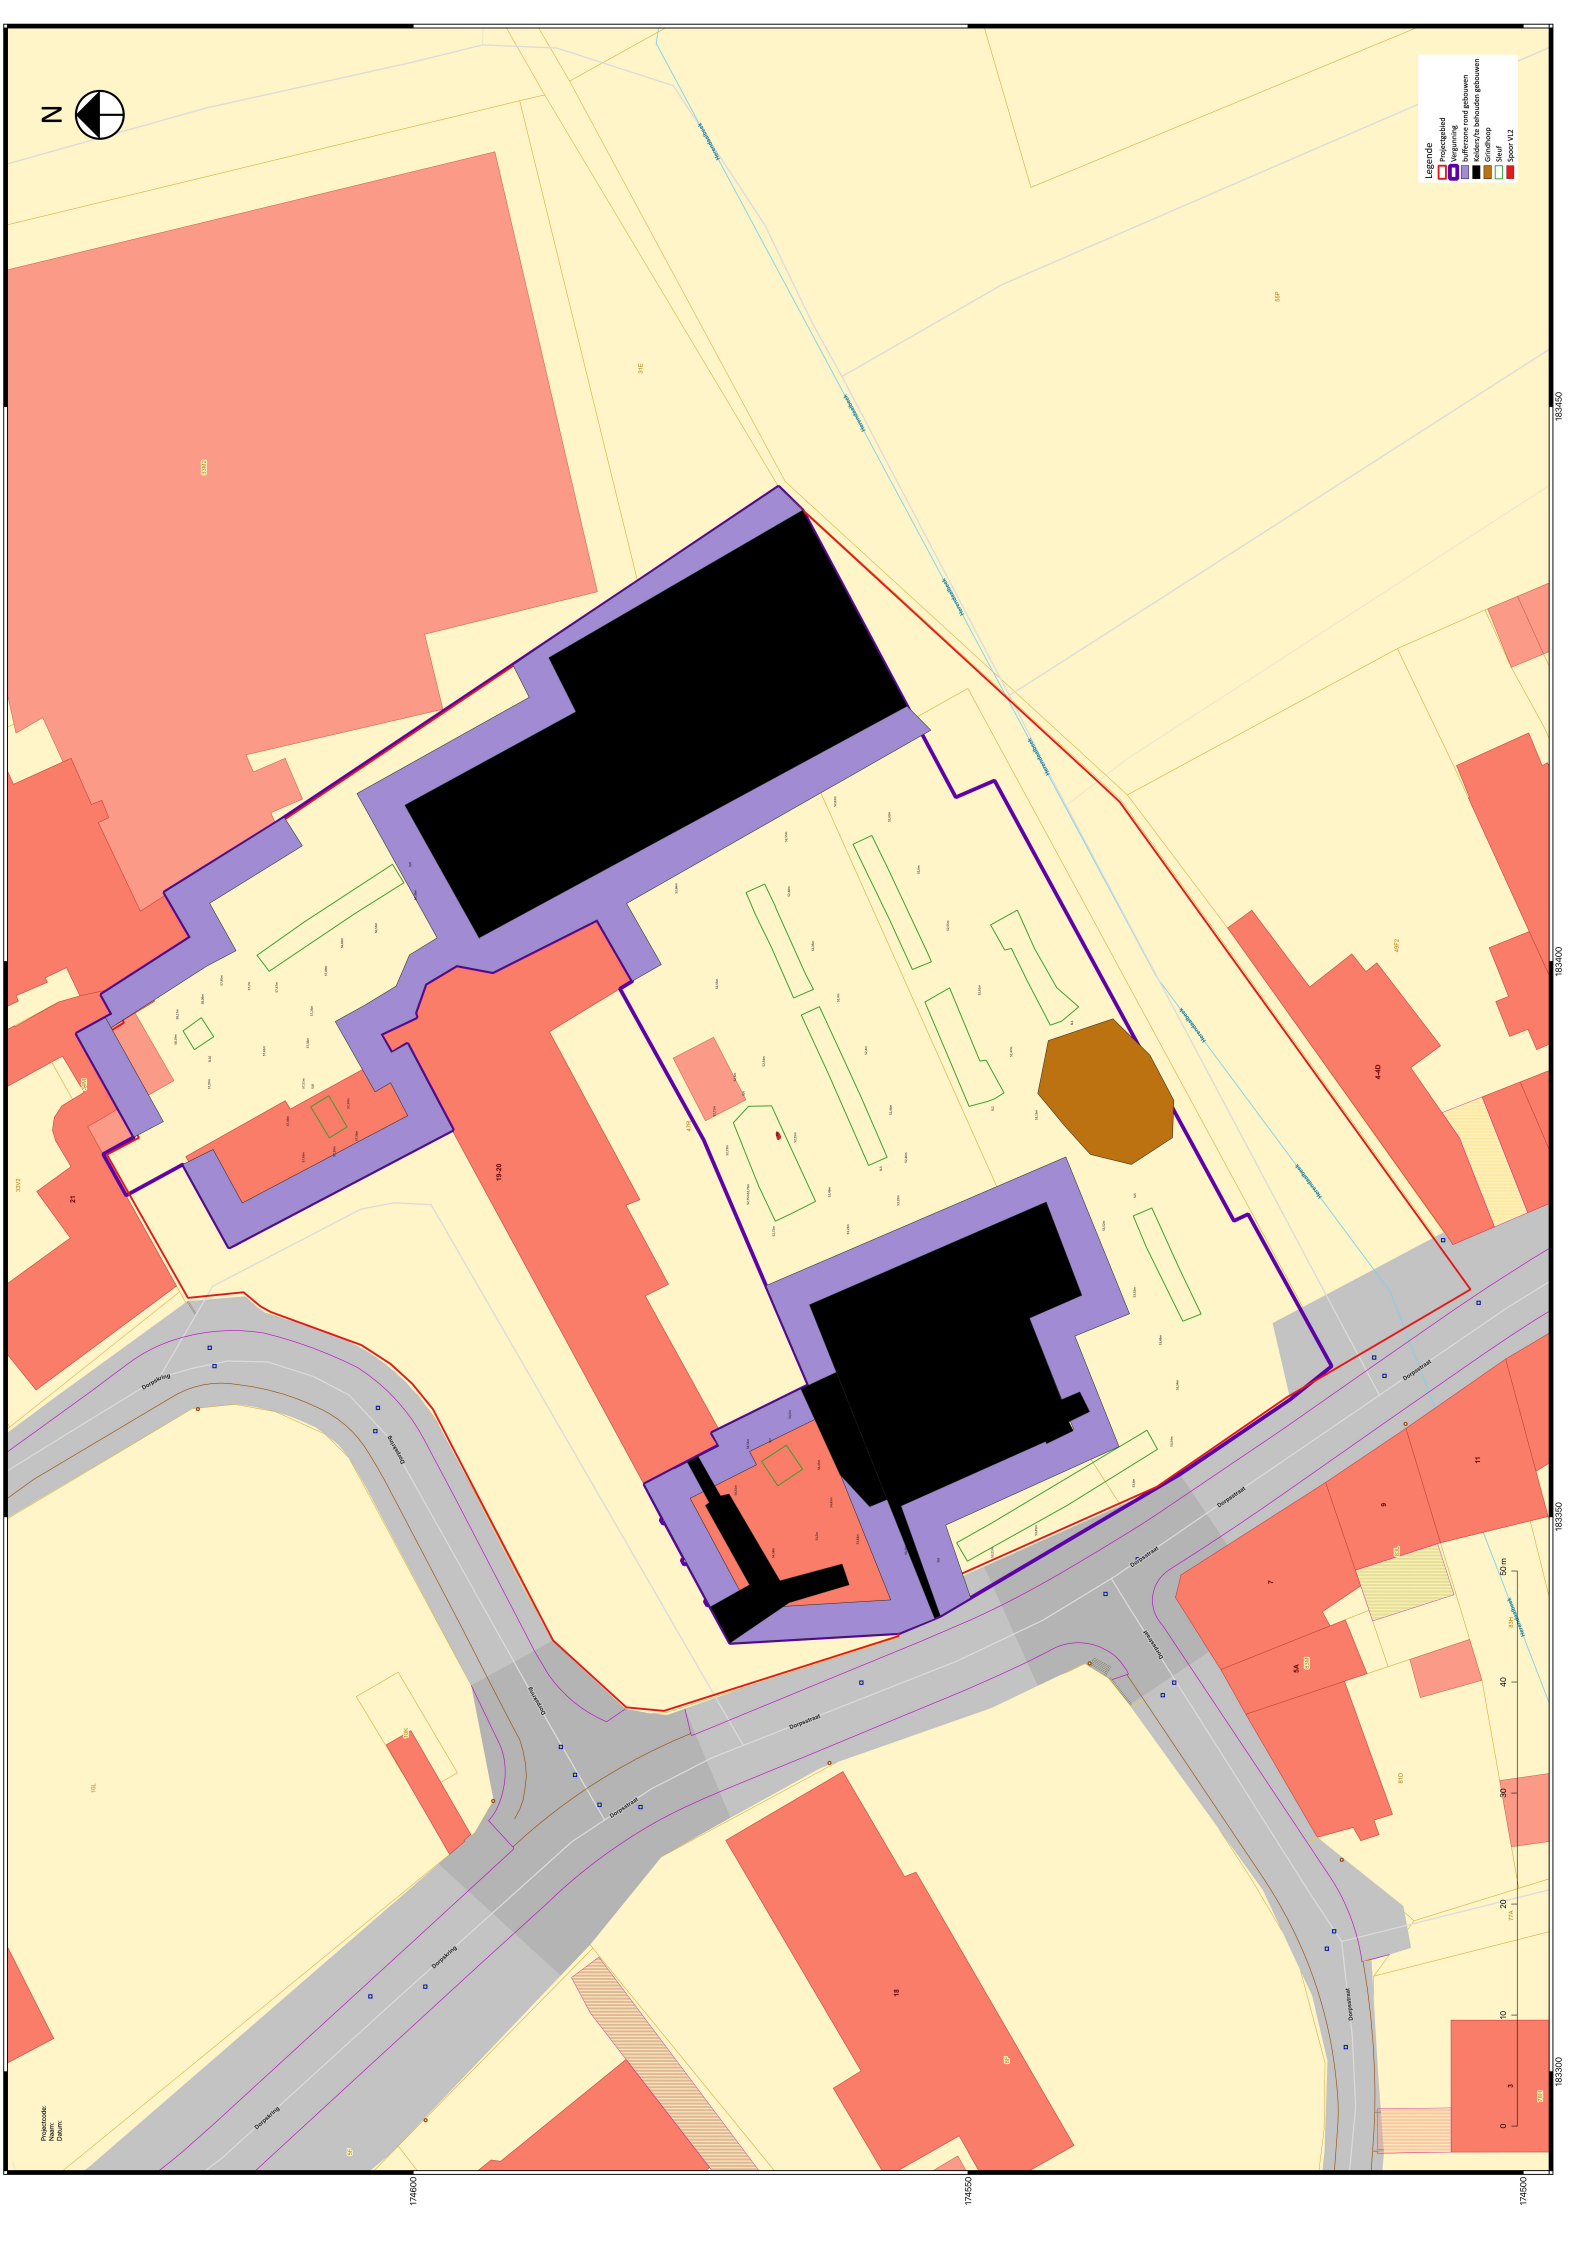

Legende

-  Projectgebied
-  Vergunning
-  bufferzone rond gebouwen
-  Keizers/te behouden gebouwen
-  Grindhoop
-  Sleuf
-  Spoor V12



Projectcode:
Naam:
Datum:

174500

183300

183350

183400

183450