

PERCEEL Nr. Inn.	Kadaster Afd.	Sect.	Nr.	B NB	Eigenaar	Tot. opp. goed ha	a	ca	Aard van het terrein	RECHT VAN OPSTAL Ondergr. opp. m²	Bovengr. nieuwe weg opp.m²	Bovengr. reeds weg opp.m²	Max. B. Erfd. m	Lengte Erfd. m	# IP'S	∅ mm	Opp. Werkzone m²	Min. Dekking m
1	12	B	1459D	B	DOMEIN VAN DE KERKFABRIEK VAN DE PAROCHIE SINT-JOZEF TE AALST/EREMBODEGEM/TERJODEN EIKENLAAN 8, 9320 AALST	00	18	80	KERK	0	221	0	0	0	0	0	0	0
2	12	B	1447R	NB	VERENIGING/DE PAROCHIALE WERKEN VAN TERJODEN TE EREMBODEGEM GERAARDSBERGSESTEENWEG 79, 9320 AALST	00	70	22	FEESTZAAL	0	1213	0	0	0	0	0	0	0
3	12	B	1459D	B	DOMEIN VAN DE KERKFABRIEK VAN DE PAROCHIE SINT-JOZEF TE AALST/EREMBODEGEM/TERJODEN EIKENLAAN 8, 9320 AALST	00	18	80	KERK	0	367	0	0	0	0	0	0	0
4	12	B	1446G	B	VERENIGING/DE PAROCHIALE WERKEN VAN TERJODEN TE EREMBODEGEM GERAARDSBERGSESTEENWEG 79, 9320 AALST	00	07	54	PASTORIE	0	31	0	0	0	0	0	0	0

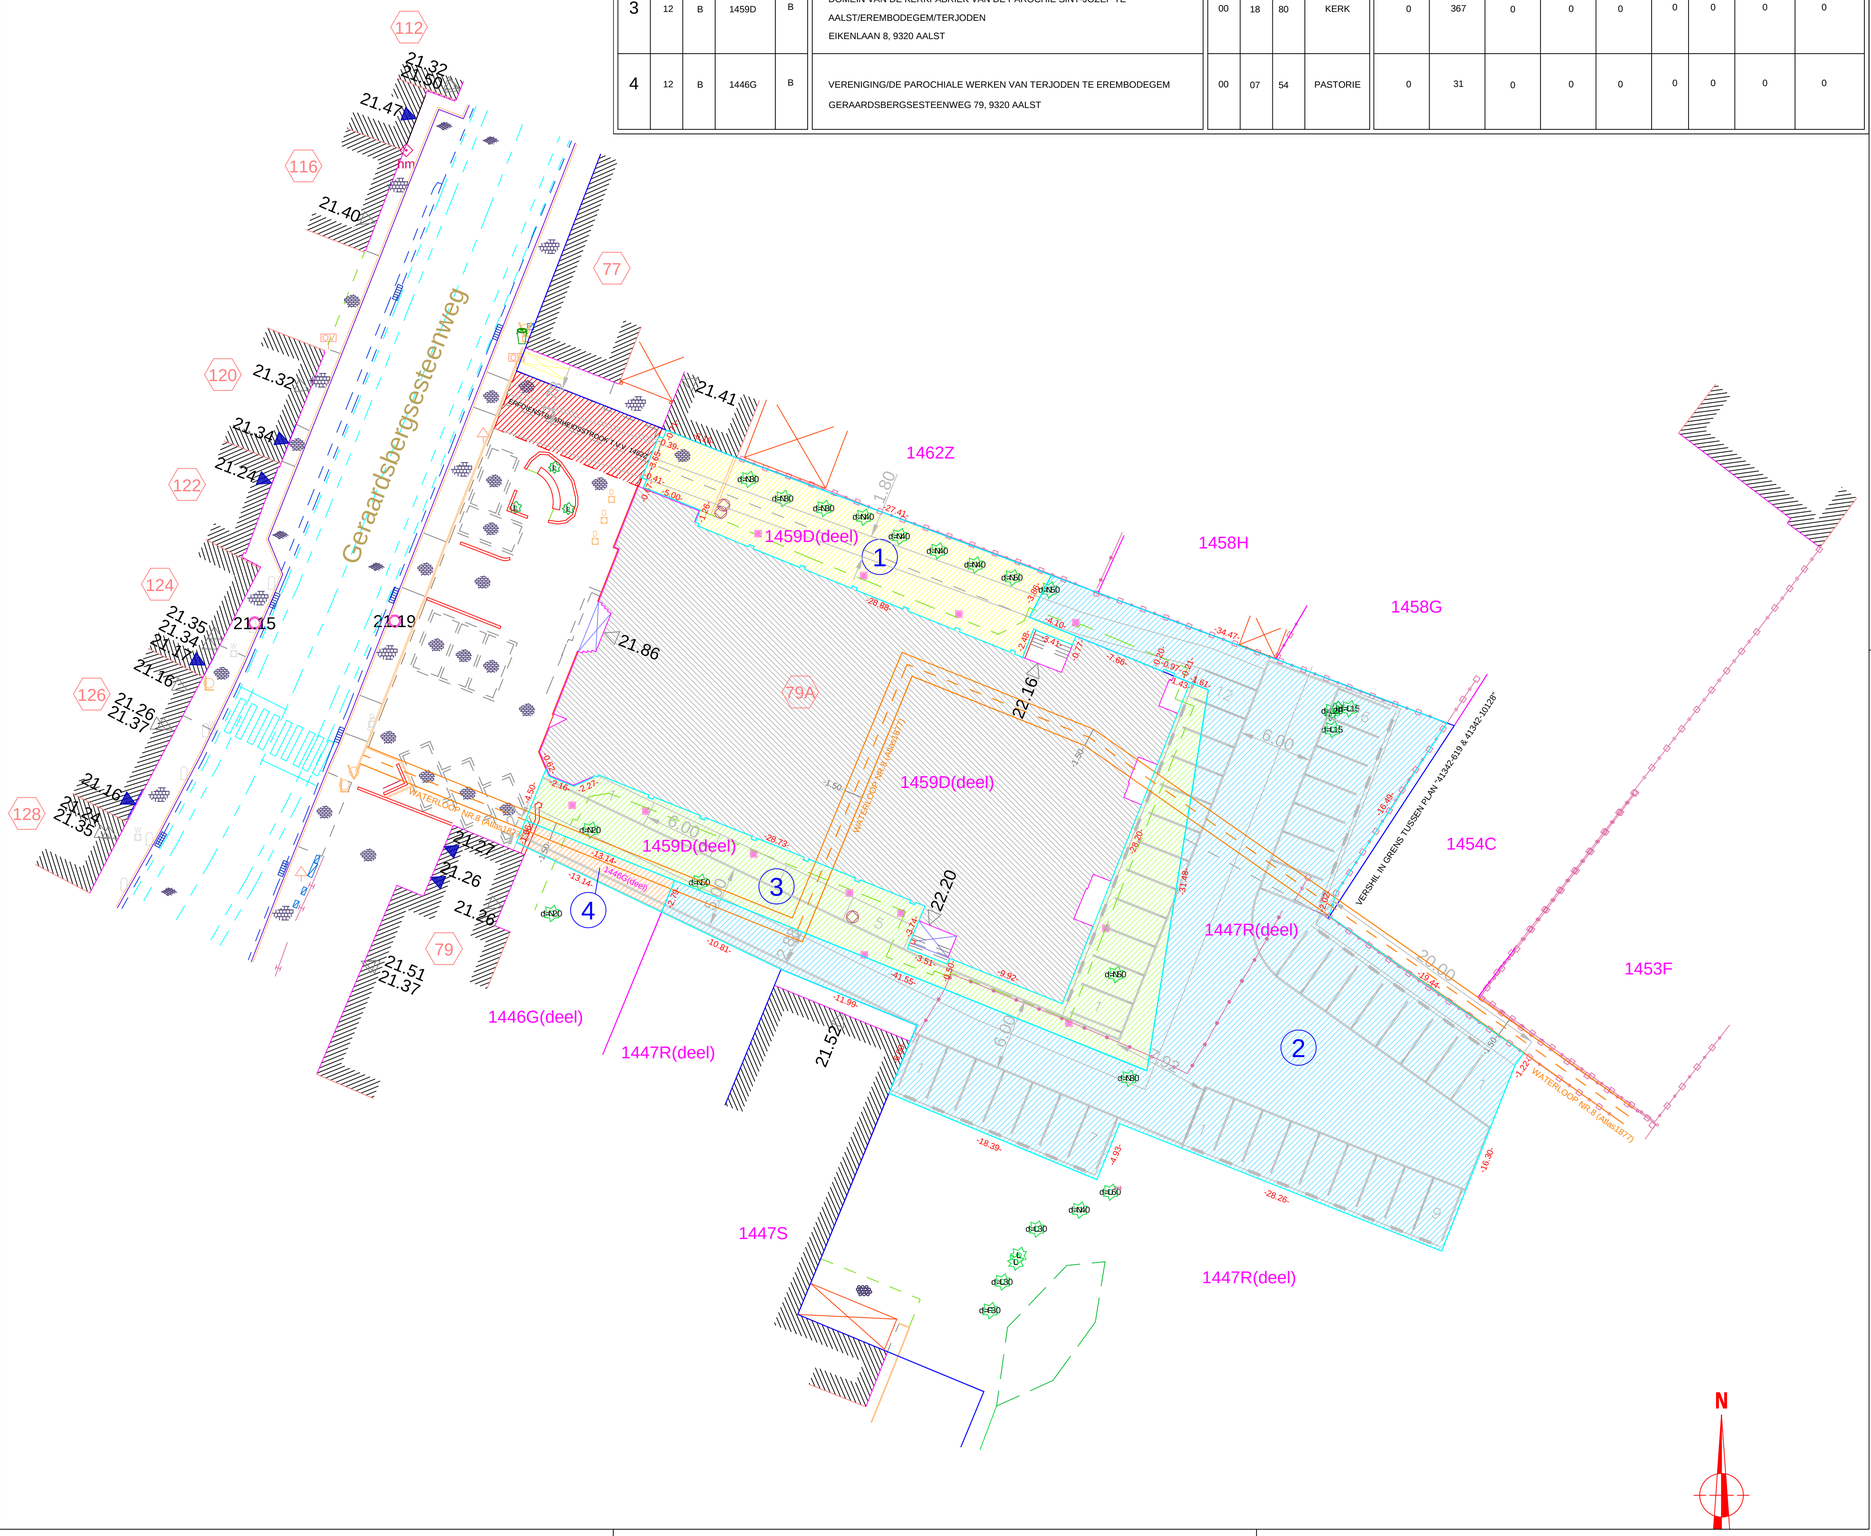

Kadasterplan Schaal 1/2000

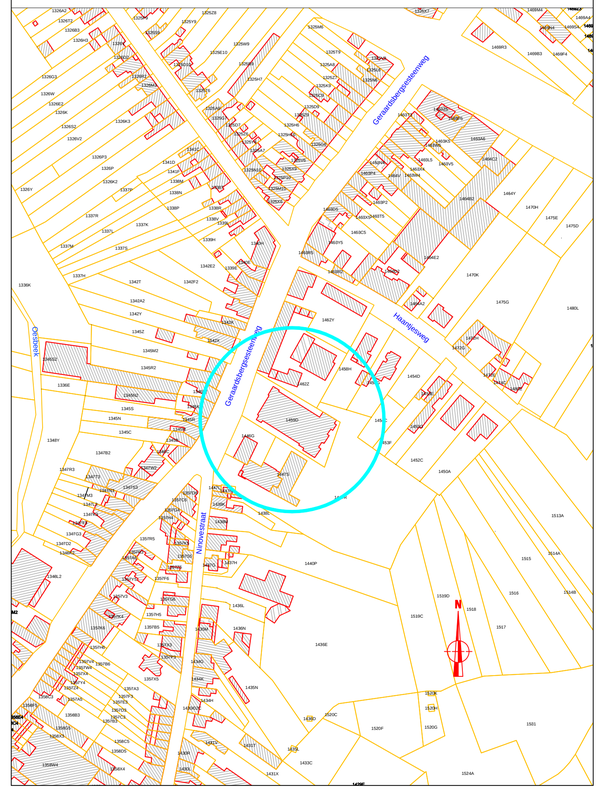

GROTE AFWIJKING TUSSEN KADASTRALE EN WERKELIJKE SITUATIE

Stad Aalst

Provincie : OOST-VLAANDEREN

Stad/Gemeente : AALST

Projectnaam :

Aanleg parking kerk Terjoden

PLAN RECHT VAN OPSTAL NR 1-4

Nr.	Datum	Historiek	Get.
1	09-11-2016	Opmaak eerste versie	
2	09-01-2017	Aanpassing cfr. mail 05-01-2017+ nr 4	

projectingenieurs	Opgemaakt door het diensthoofd	Gezien en goedgekeurd door de directeur MOD
Ing. Jan De Mette Ing. Hans Van Langenhove	Ing. Eddy Thijs	ir. Nico Rottiers

Gezien om als bijlage gevoegd te worden bij de beraadslaging van de gemeenteraad van heden Aalst, de

stadssecretaris burgemeester

Studiebureau dienst Mobiliteit en openbare werken
Werf 9
9300 AALST
Tel. 053 77 93 00

Landmeter
BVBA Landmeetkundig Bureau
Lieven Hutsebaut
Beedigd Landmeter-expert
LAN 041101
Hutsenstraat 160
9710 Oolgem-Wetteren
Tel. 056/66.35.99

Datum: 9 JANUARI 2017

Nummer: 17.2553.2.1-4 | Schaal: 1/250 | Opp.: 0.25m² | Plannen: 01/01