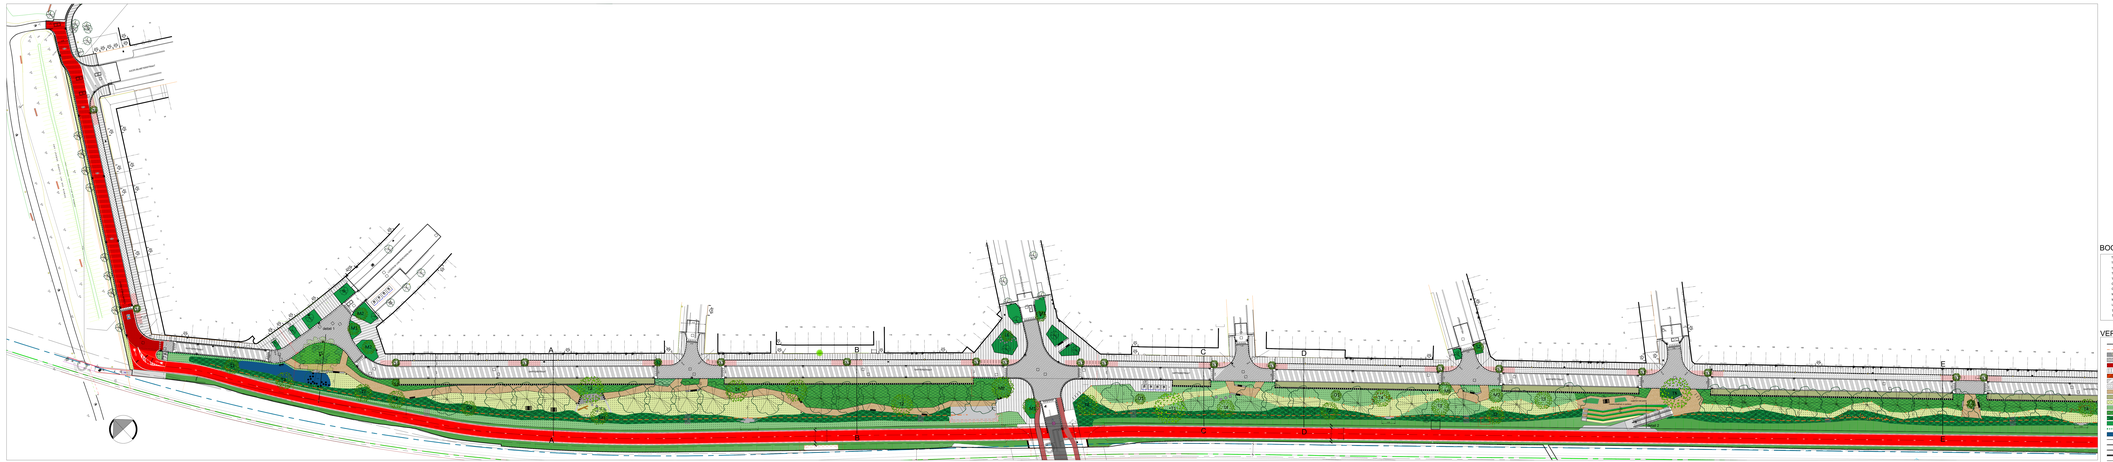

DOMEIN VAN HET VLAAMSE GEWEST / AWV
JULES BILMEYERSTRAAT
LODEWIJK VAN BERCKENLAAN
SAFFIERSTRAAT
SMARAGDSTRAAT
EDELGESTEENTENSTRAAT
TOPAASSTRAAT
HELDERSTRAAT
PERVIJZESTRAAT
detail 1
detail 2
detail 3
A
B
C
D
E
T1
T2
T3
T4
T5
O1
O2
M1
M2
L6
S1
S2
Groeiplaatsconstructie
STAD ANTWERPEN DISTRICT BERCHEM
STAD MORTSEL
0 2 4 6 8 10 12m

BOOMSOORTEN

T1	Aesculus hippocastanum (large boom), 4 stuks
T2	Quecus petraea (large boom), 6 stuks
T3	Tilia platyphyllos (large boom), 5 stuks
T4	Fagus sylvatica (large boom), 5 stuks
T5	Juglans regia (large boom), 2 stuks
O1	Taxus baccata (ondersteuner), 4 stuks
O2	Ilex aquifolium (ondersteuner), 4 stuks
M1	Carpinus betulus (medium boom), 5 stuks
M2	Prunus avium (medium boom), 4 stuks
L6	Tilia cordata (large boom), 1 stuk
S1	Styphnolobium japonicum 'regent' (small boom), 22 stuks
S2	Acer platanoides 'olmsted' (small boom), 6 stuks

VERKLARING

- Einde der werken
- Voet van talud
- Verharding van beton met grasvoeg (kleur: grijs) - 26.18m2
- Verharding van betonstraatstenen 0.22 x 0.11 x 0.08 (kleur: antraciet) - 2005m2
- Verharding van betonstraatstenen 0.22 x 0.11 x 0.08 (kleur: rood) - 94m2
- Verharding van betonstraatstenen 0.22 x 0.22 x 0.08 (kleur: grijs) - 4914m2
- Bitumineuze verharding (kleurklasse: bordeaux/bruin) - 62.34m2
- Bitumineuze verharding (kleur: zwart) - 4064m2
- Verharding van straatkeien met waterdoorlatende voeg - 1730.19m2
- Porfierverharding - 1911.46m2
- Lineaire grasbetontegel klein 0.25 x 0.25 x 0.10 - 1224.95m2
- Onverhard / teelaarde ingezaaid met gras (beheer: intensief) - 3304.12m2
- Extensief beheerd grasland + kruidachtigen - 4601.5m2
- Heestermassieven (nog verder te verfijnen in laag en hoog) - 4634m2
- Heesterlint - 3183.76m2
- Onderbeplanting - 412m2
- Zuiverheidsboord (niet in de aanneming)
- Infiltratiekom
- Trottoirband type ID4 - 0.06 x 0.20
- Trottoirband type IB - 0.20 x 0.30 (verzonken thv voetgangersoversteek)
- Trottoirband type IE - 0.20 x 0.27 (thv inrit)
- Trottoirband - 0.50 x 0.30
- Bandstaal
- Straatgoot met betonstraatstenen 0.22 x 0.11 x 0.08 (3 rijen) (kleur: aanliggend materiaal)
- Straatgoot met kantstrook type IIE1 - 0.30 x 0.20
- Sinus 120: prefab
- Inritband
- Betonnen zitmuur
- Bomengranulaat - 195.25m2
- Toegang van 2m breed voor maaien van talud
- Fietsbeugel
- Zitbank
- Boomstronk
- Gevorkte stammen
- Natuurlijk paaltje om pad af te bakenen
- Maaskei
- Betonnen poefje
- Bestaande boom
- Nieuwe boom
- Boomkrans
- Toekomstboom
- Nieuwe straatkolk
- Verlichting (verlichting fietsostrade aangepast aan vleermuizen en nachtactieve insecten)
- Waterpomp

Afgedrukt op 6/07/2023 16:54:13
20230629_11565_DO_BTNT_DH

STAD ANTWERPEN
District Berchem

Stadsontwikkeling / Ontwerp & Uitvoering Publieke Ruimte

Definitief ontwerp

Saffierstraat

Aanleg F11, groenzone en heraanleg straat

Nieuwe toestand
Grondplan

Dossiernummer	SWOU11565	Diensthoofd ontwerp	Johan Pieraerts
Plannummer	1/2	Leidend ambtenaar	Hakim Chadli
Schaal	1/200	Projectleider	Kenneth Willockx
06/07/2023		Ontwerper	Doeschka Hordies
Wijziging 1		Ingenieur	Cedric Beck

Basisgegevens GBK Antwerpen