JULES BILMEYERSTRAAT
EDGAR TINELSTRAAT
DOMEIN VAN HET VLAAMSE GEWEST / AWV
SAFFIERSTRAAT
LODEWIJK VAN BERCKENLAAN
detail 1
SMARAGDSTRAAT
EDELGESTEENTENSTRAAT
TOPAASSTRAAT
PERVUIZESTRAAT
detail 2
A
B
C
D
E

SAFFIERSTRAAT
HOUTENSTRAAT
BIKSCHOTELAAN
detail 3
SCHAFFENSTRAAT
STAD ANTWERPEN DISTRICT BERCHEM
STAD MORTSEL
0 2 4 6 8 10 12m

VERKLARING RIO:

Archeologie: zones waar dieper gegraven wordt dan 50cm
RIO - DWA streng
RIO - RWA streng
RIO - gemengde streng / interne renovatie
nieuw putdeksel
bestaand putdeksel
OS put

Einde der werken
Voet van talud
Verharding van beton met grasvoeg (kleur: grijs) - 26.18m2
Verharding van betonstraatstenen 0.22 x 0.11 x 0.08 (kleur: antraciet) - 2005m2
Verharding van betonstraatstenen 0.22 x 0.11 x 0.08 (kleur: rood) - 94m2
Verharding van betonstraatstenen 0.22 x 0.22 x 0.08 (kleur: grijs) - 4914m2
Bitumineuze verharding (kleurklasse: bordeaux/bruin) - 62.34m2
Bitumineuze verharding (kleur: zwart) - 4064m2
Verharding van straatkeien met waterdoorlatende voeg - 1730.19m2
Porfierverharding - 1911.46m2
Lineaire grasbetontegel klein 0.25 x 0.25 x 0.10 - 1224.95m2
Onverhard / teelaarde ingezaaid met gras (beheer: intensief) - 3304.12m2
Extensief beheerd grasland + kruidachtigen - 4601.5m2
Heestermassieven (nog verder te verfijnen in laag en hoog) - 4634m2
Heesterlint - 3183.76m2
Onderbeplanting - 412m2
Zuiverheidsboord (niet in de aanneming)
Infiltratiekom
Trottoirband type ID4 - 0.06 x 0.20
Trottoirband type IB - 0.20 x 0.30 (verzonken thv voetgangersoversteek)
Trottoirband type IE - 0.20 x 0.27 (thv inrit)
Trottoirband - 0.50 x 0.30
Bandstaal
Straatgoot met betonstraatstenen 0.22 x 0.11 x 0.08 (3 rijen) (kleur: aanliggend materiaal)
Straatgoot met kantstrook type IIE1 - 0.30 x 0.20
Sinus 120: prefab
Inritband
Betonnen zitmuur
Bomengranulaat - 195.25m2
Toegang van 2m breed voor maaien van talud
Fietsbeugel
Zitbank
Boomstronk
Gevorkte stammen
Natuurlijk paaltje om pad af te bakenen
Maaskei
Betonnen poefje
Bestaande boom
Nieuwe boom
Boomkrans
Toekomstboom
Nieuwe straatkolk
Verlichting (verlichting fietsostrade aangepast aan vleermuizen en nachtactieve insecten)
Waterpomp

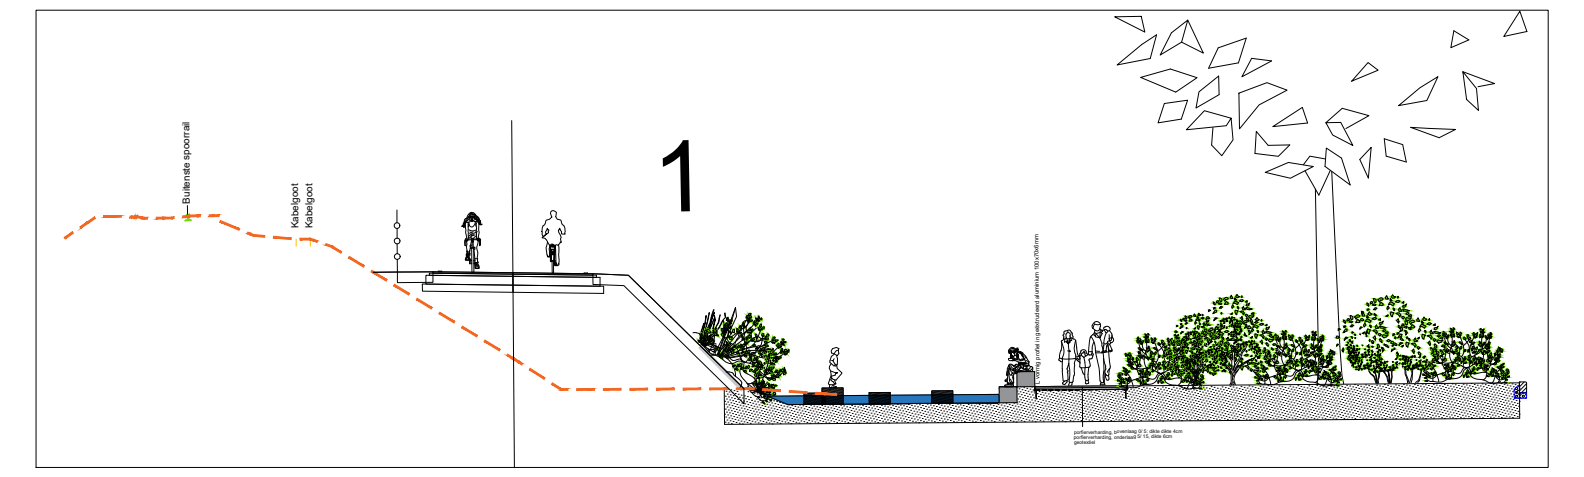
1
Buitenste spoorrail
Kabelgoot

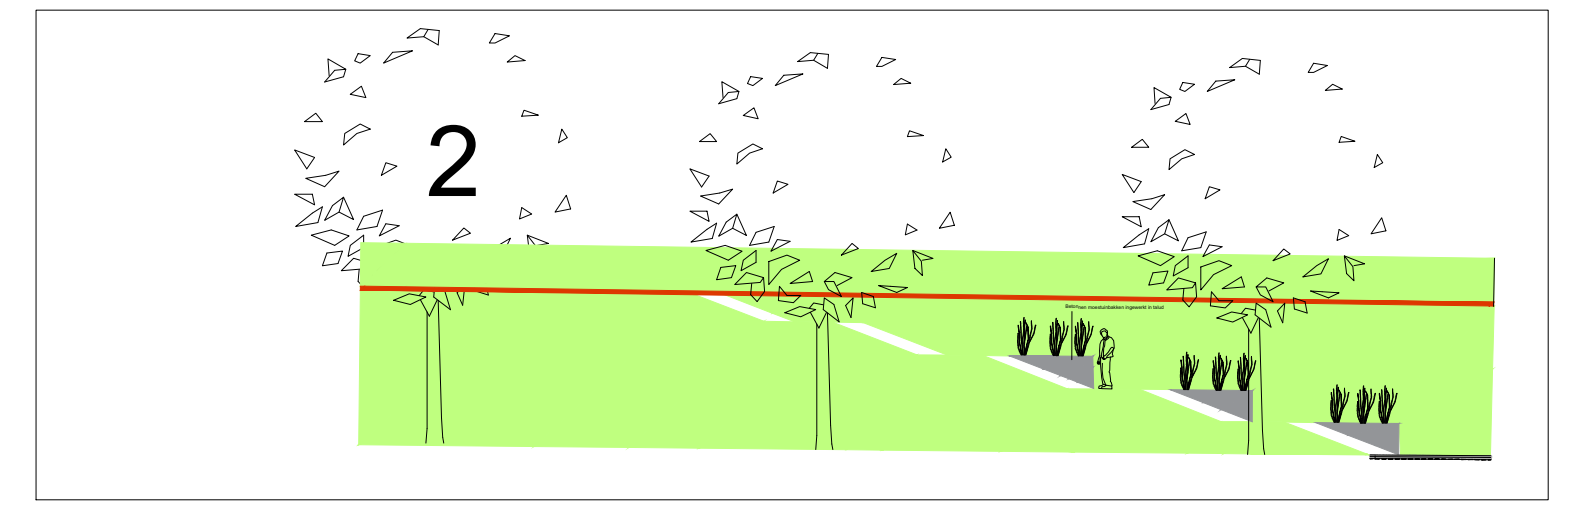

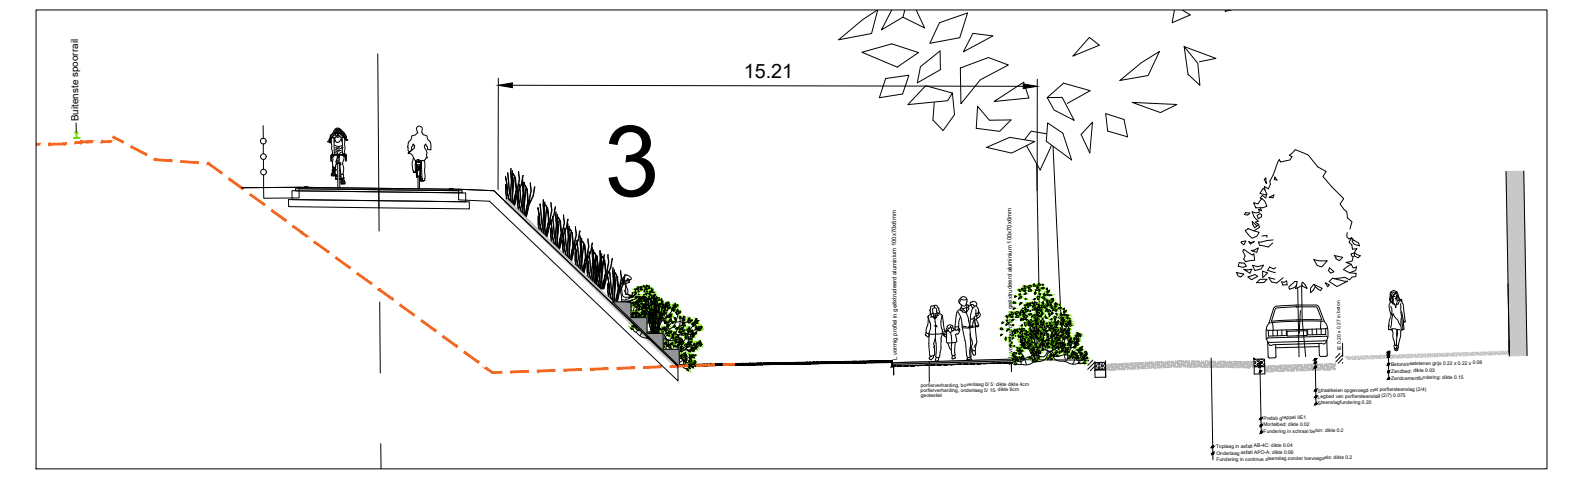
3
15.21
Buitenste spoorrail

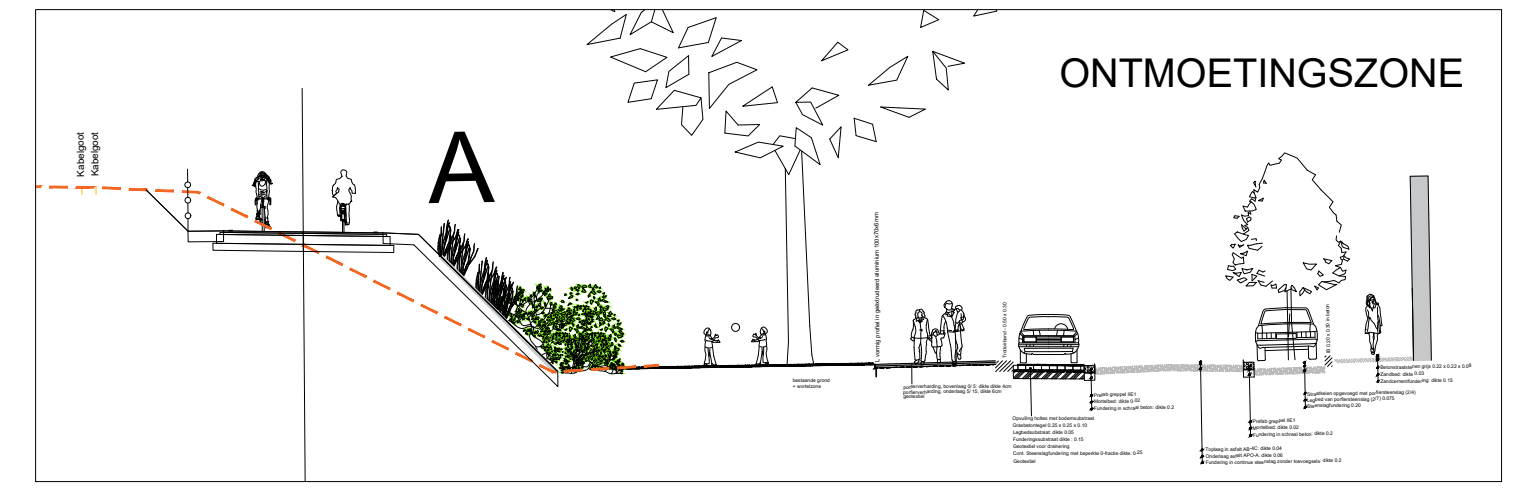
A
ONTMOETINGSZONE
Kabelgoot

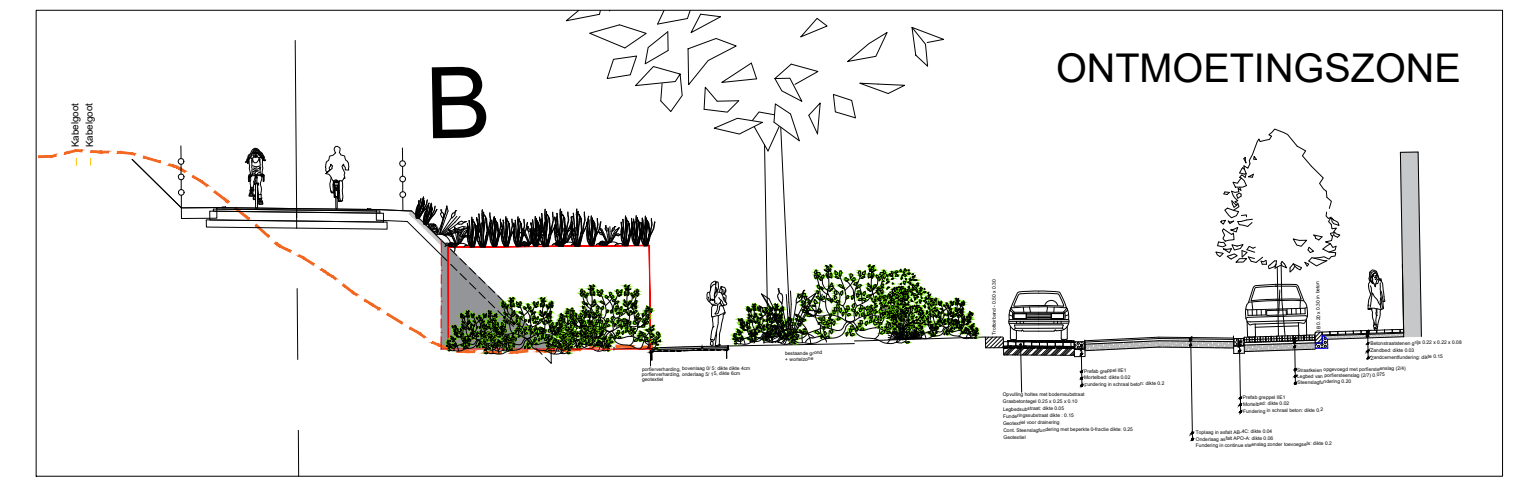
B
ONTMOETINGSZONE
Kabelgoot

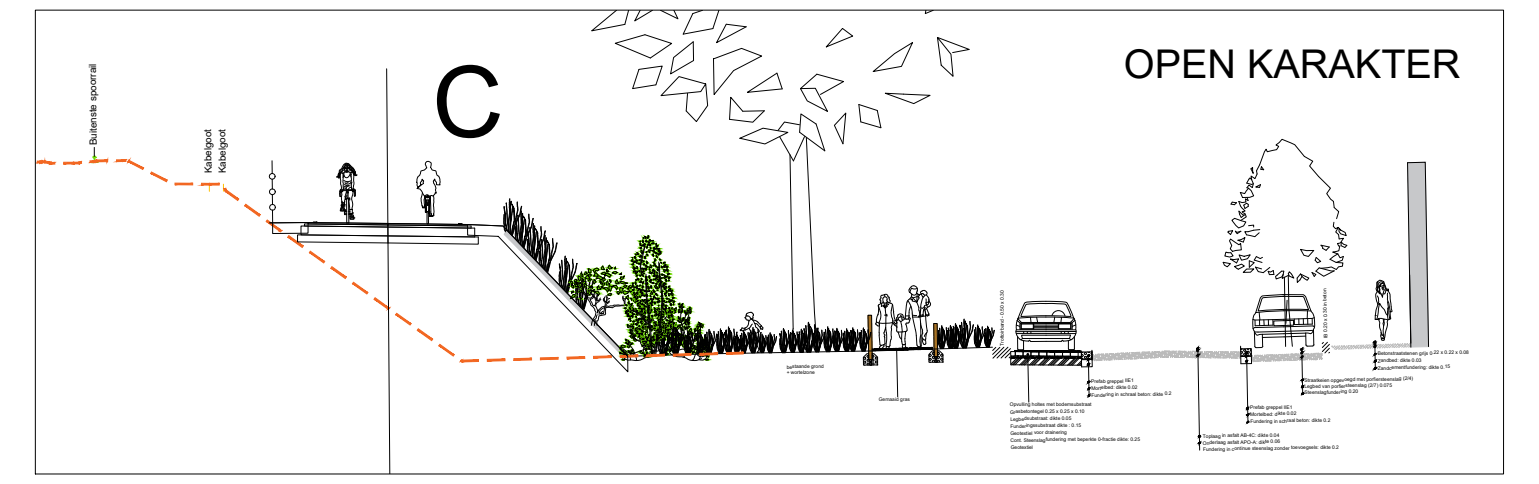
C
OPEN KARAKTER
Buitenste spoorrail
Kabelgoot

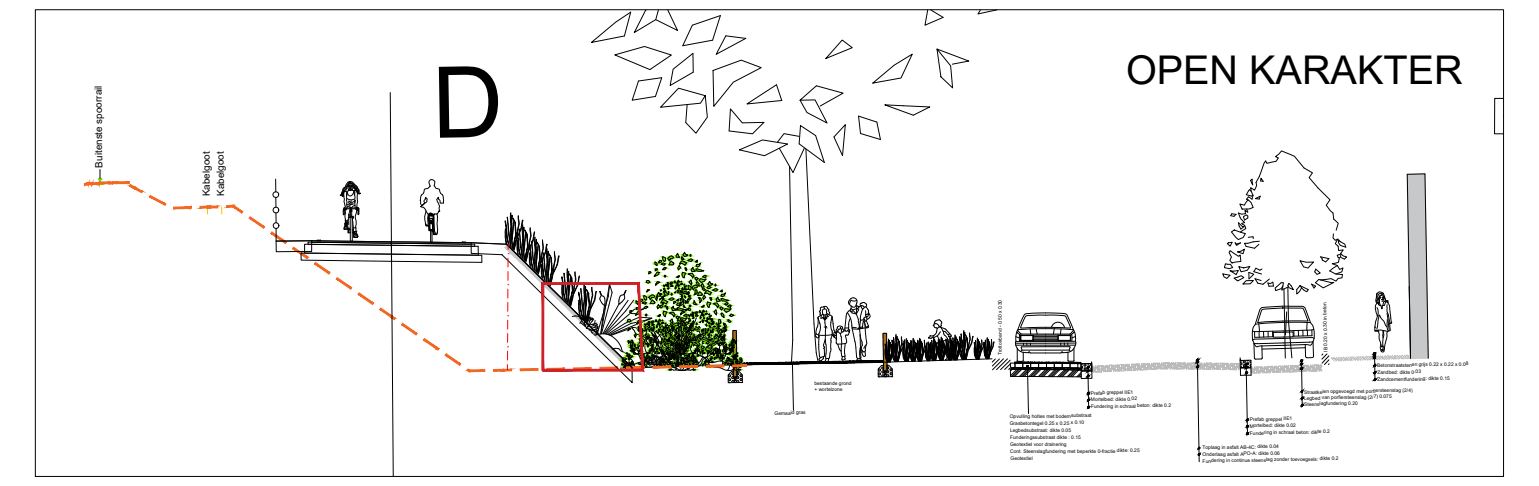
D
OPEN KARAKTER
Buitenste spoorrail
Kabelgoot

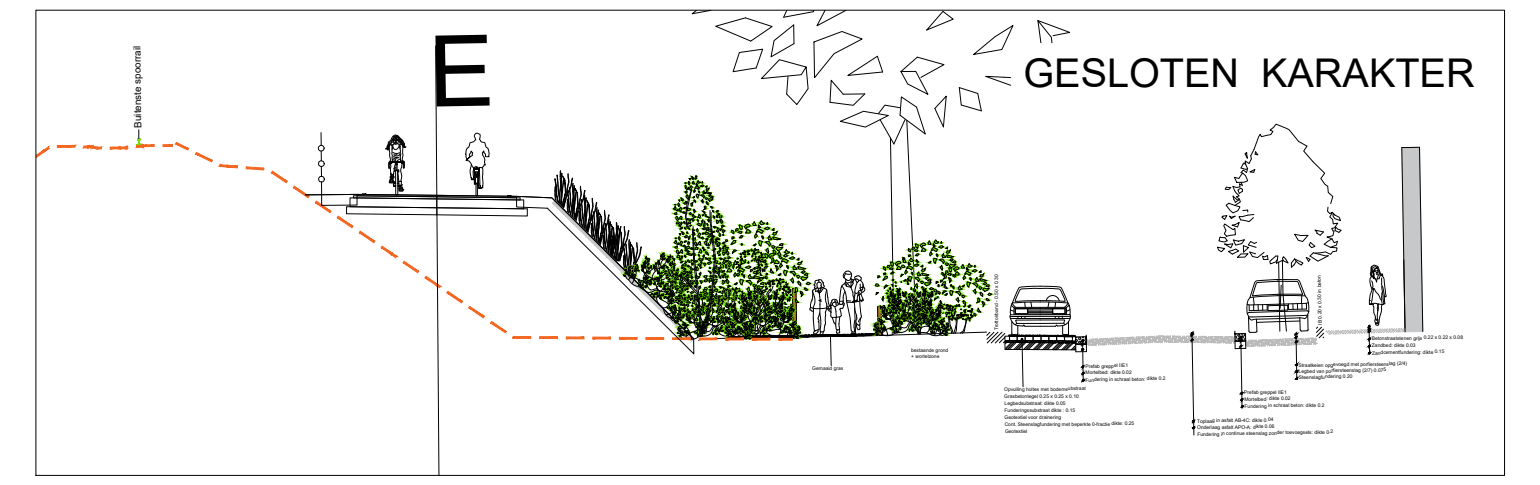
E
GESLOTEN KARAKTER
Buitenste spoorrail