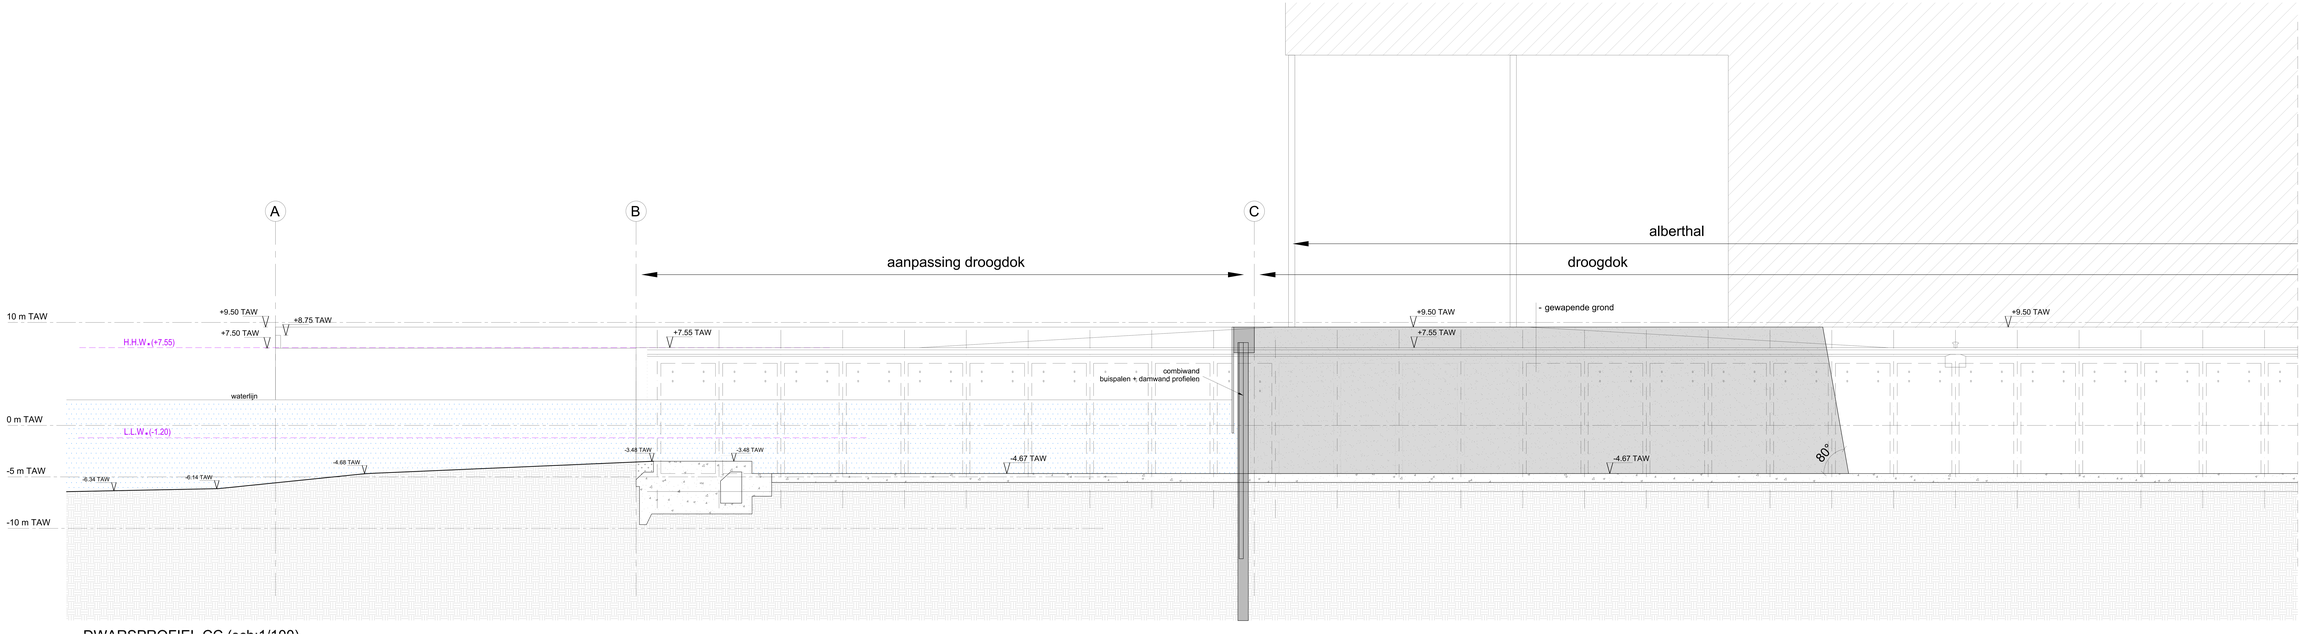
A
B
C
aanpassing droogdok
alberthal
droogdok
10 m TAW
0 m TAW
-5 m TAW
-10 m TAW
+9.50 TAW
+8.75 TAW
+7.50 TAW
H.H.W.+(+7.55)
waterlijn
L.L.W.+(-1.20)
-6.34 TAW
-6.14 TAW
-4.68 TAW
+7.55 TAW
-3.48 TAW
-3.48 TAW
-4.67 TAW
combiwand
buispalen + damwand profielen
+9.50 TAW
+7.55 TAW
- gewapende grond
-4.67 TAW
80°
+9.50 TAW