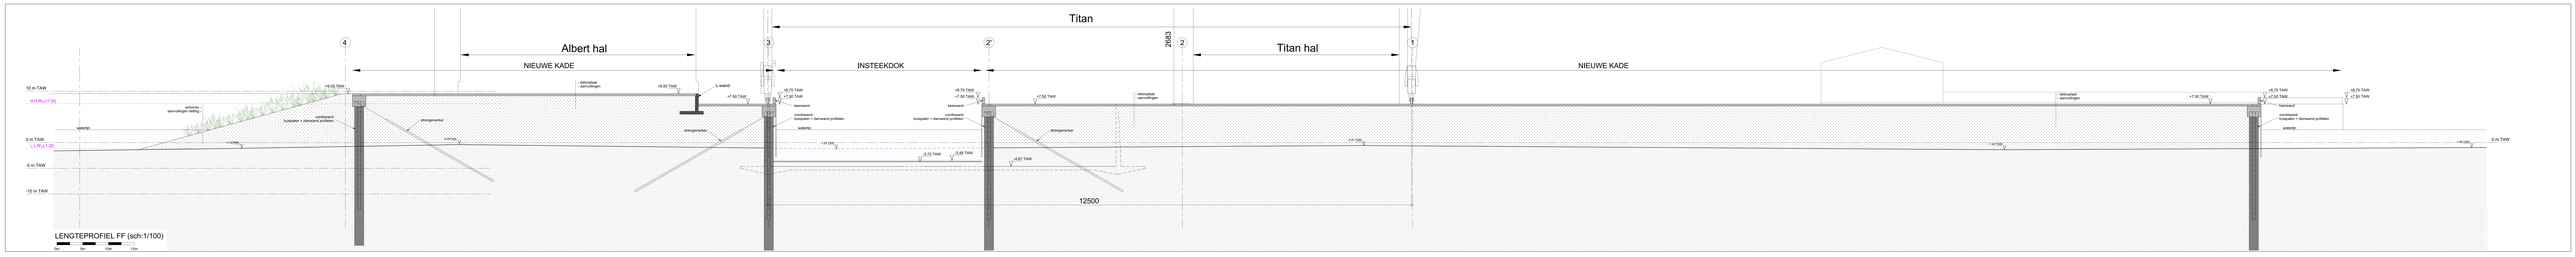

Titan
4
Albert hal
3
2'
2683
2
Titan hal
1
NIEUWE KADE
INSTEEKDOK
NIEUWE KADE
10 m TAW
H.H.W.(+7.55)
0 m TAW
L.L.W.(-1.20)
-5 m TAW
-10 m TAW
waterlijn
schorren -
aanvullingen helling -
+9.50 TAW
combiwand
buispalen + damwand profielen
strengenanker
-1.12TAW
-0.40TAW
- betonplaat
- aanvullingen
+9.50 TAW
L-wand
+7.50 TAW
strengenanker
+8.75 TAW
+7.50 TAW
keerwand
combiwand
buispalen + damwand profielen
waterlijn
-1.22 TAW
-3.72 TAW
-3.48 TAW
+8.75 TAW
+7.50 TAW
keerwand
combiwand
buispalen + damwand profielen
-4.67 TAW
+7.50 TAW
strengenanker
- betonplaat
- aanvullingen
12500
-0.57 TAW
- betonplaat
- aanvullingen
+7.50 TAW
-1.40 TAW
+8.75 TAW
+7.50 TAW
keerwand
combiwand
buispalen + damwand profielen
+8.75 TAW
+7.50 TAW
waterlijn
-1.95 TAW
0 m TAW
0m
5m
10m
15m

LENGTEPROFIEL FF (sch:1/100)