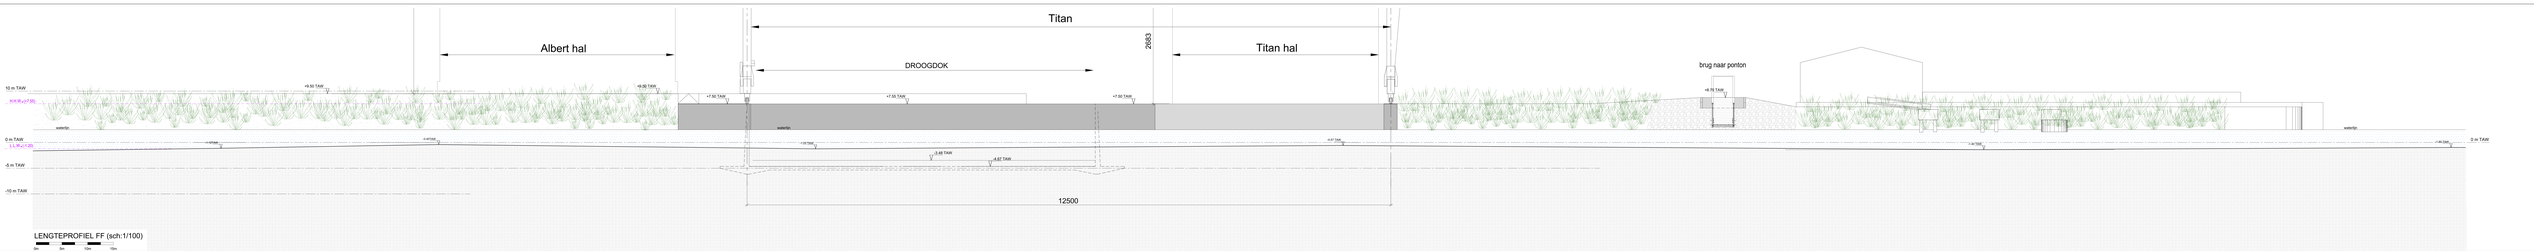

Titan
Albert hal
2683
Titan hal
DROOGDOK
brug naar ponton
10 m TAW
H.H.W.(+7.55)
+9.50 TAW
+9.50 TAW
+7.50 TAW
+7.55 TAW
+7.50 TAW
+8.75 TAW
waterlijn
waterlijn
waterlijn
0 m TAW
0 m TAW
L.L.W.(-1.20)
-1.12TAW
-0.40TAW
-1.22 TAW
-3.48 TAW
-4.67 TAW
-0.57 TAW
-1.40 TAW
-1.95 TAW
-5 m TAW
-10 m TAW
12500
0m
5m
10m
15m

LENGTEPROFIEL FF (sch:1/100)