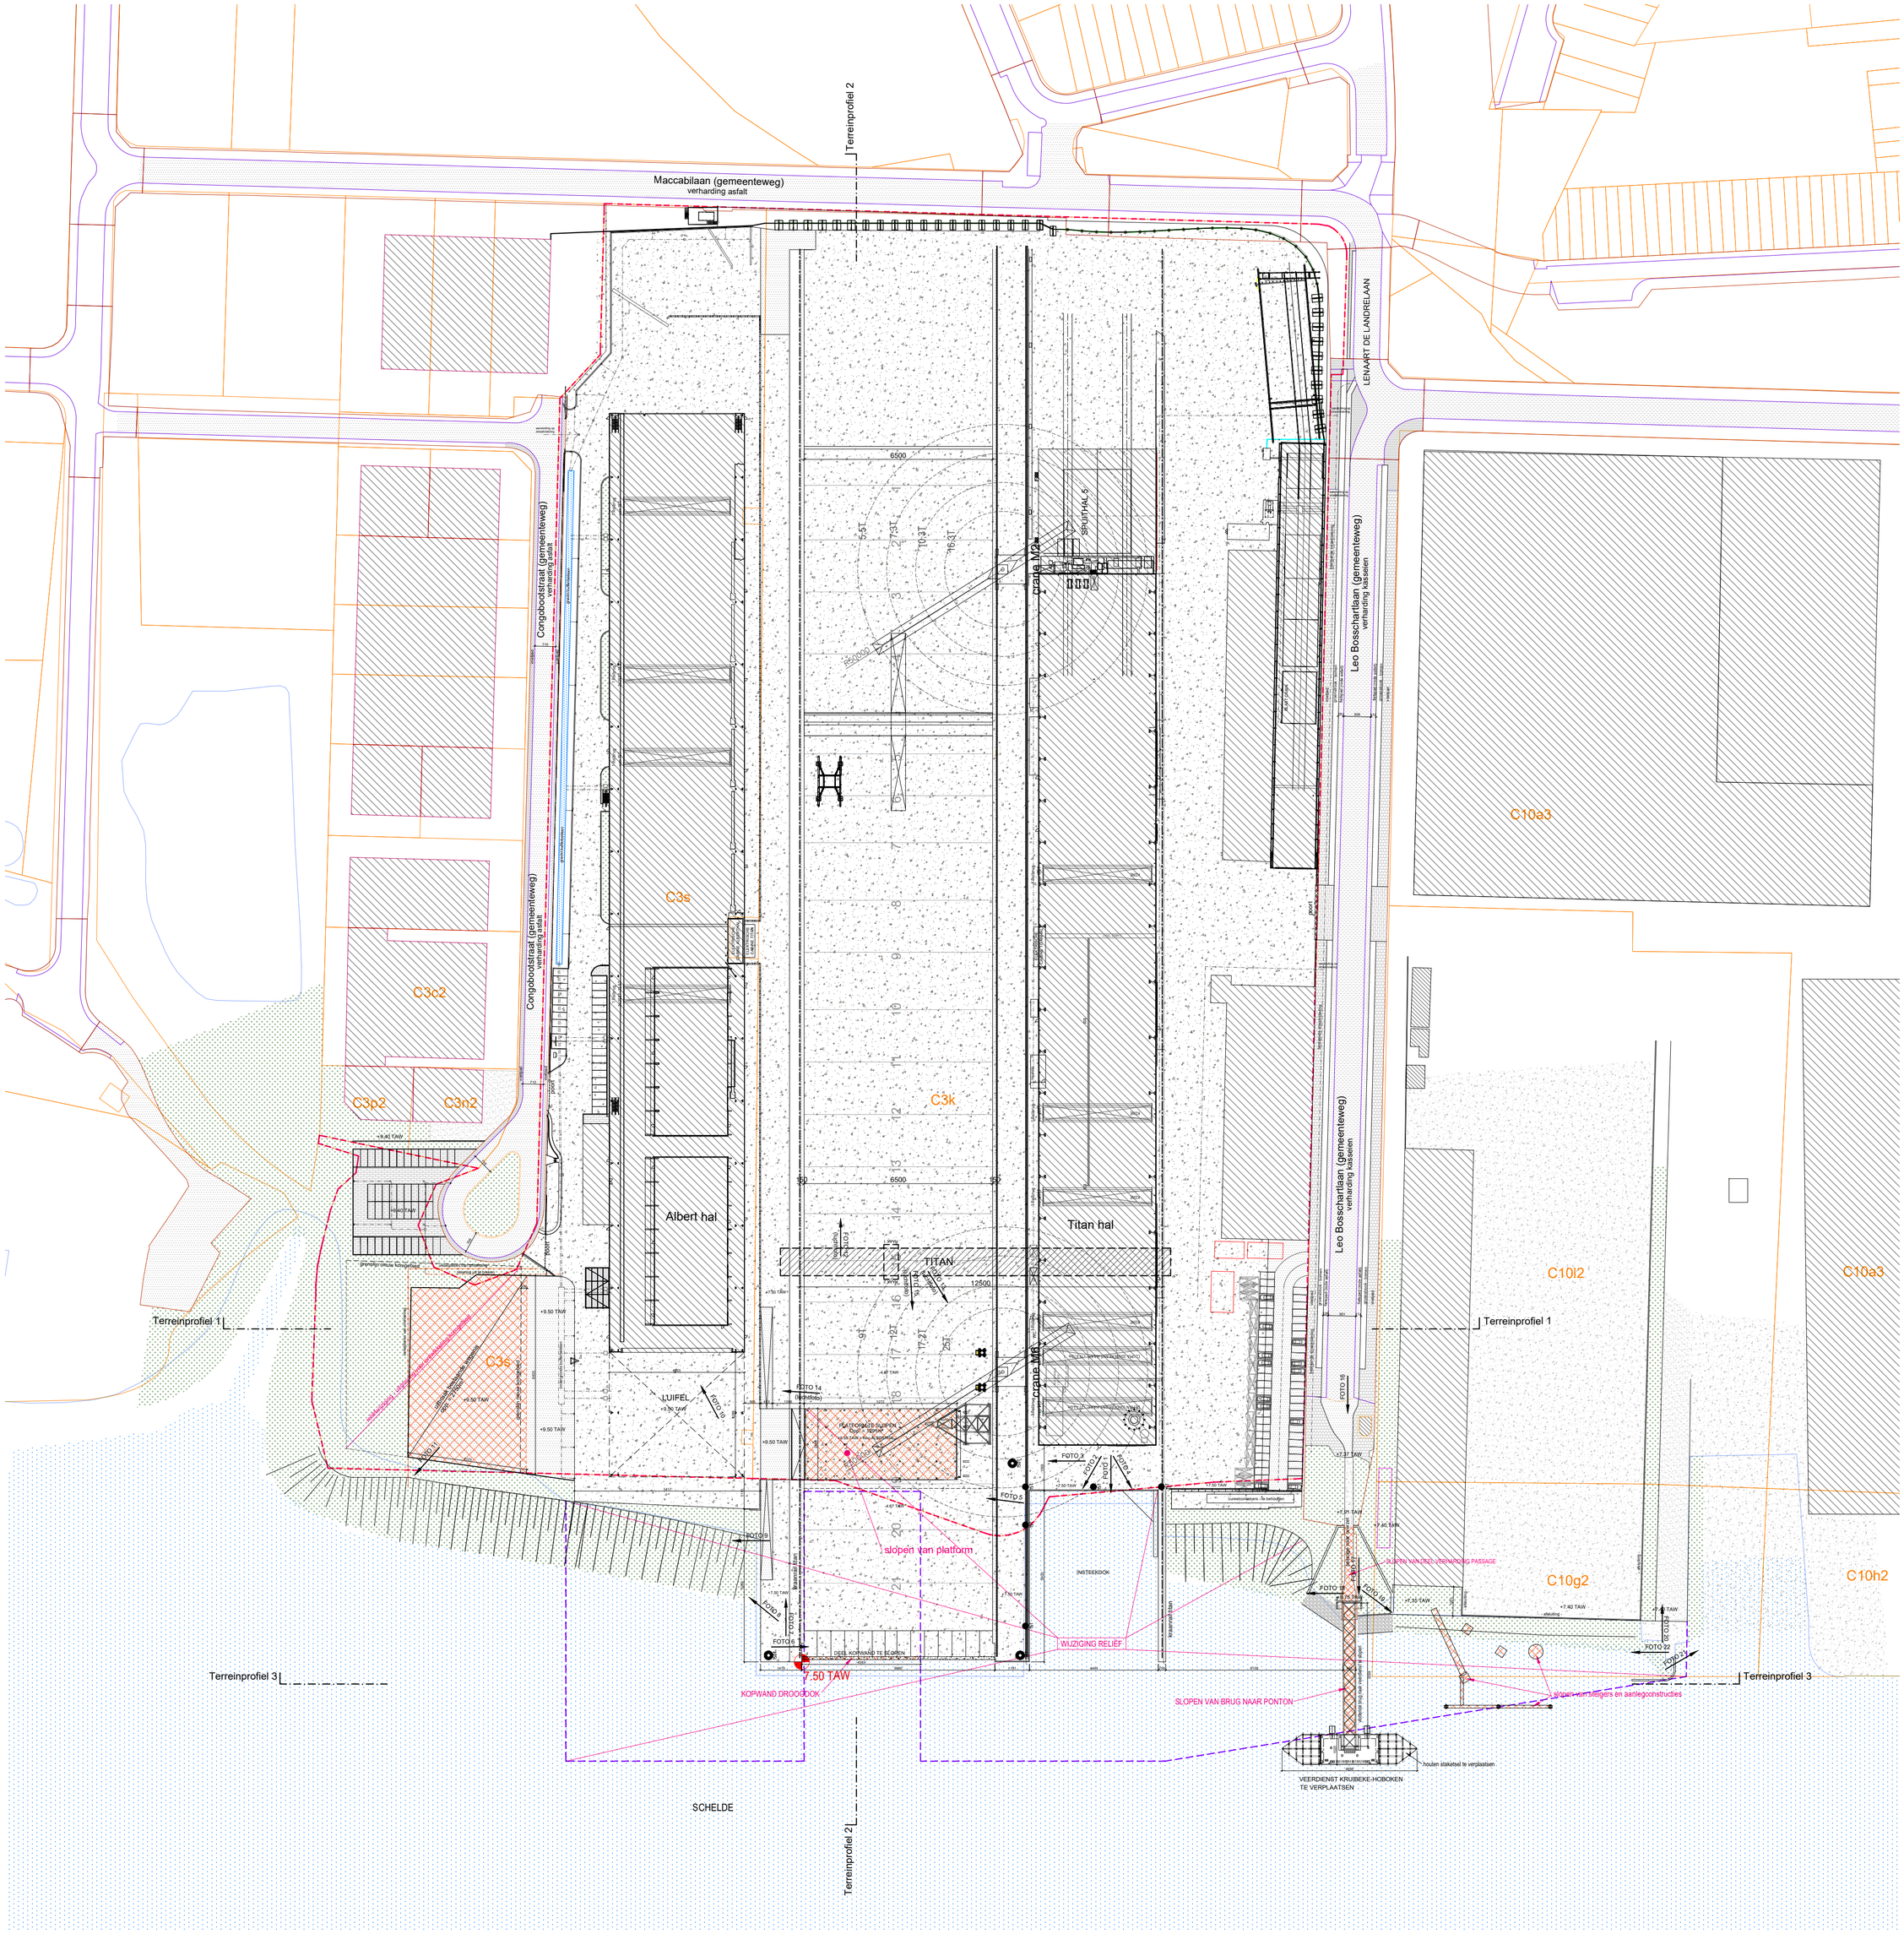

INPLANTINGSPLAN (sch:1/500)

0m 10 20 30 40 50m