




TYPE DWARSPROFIEL 1

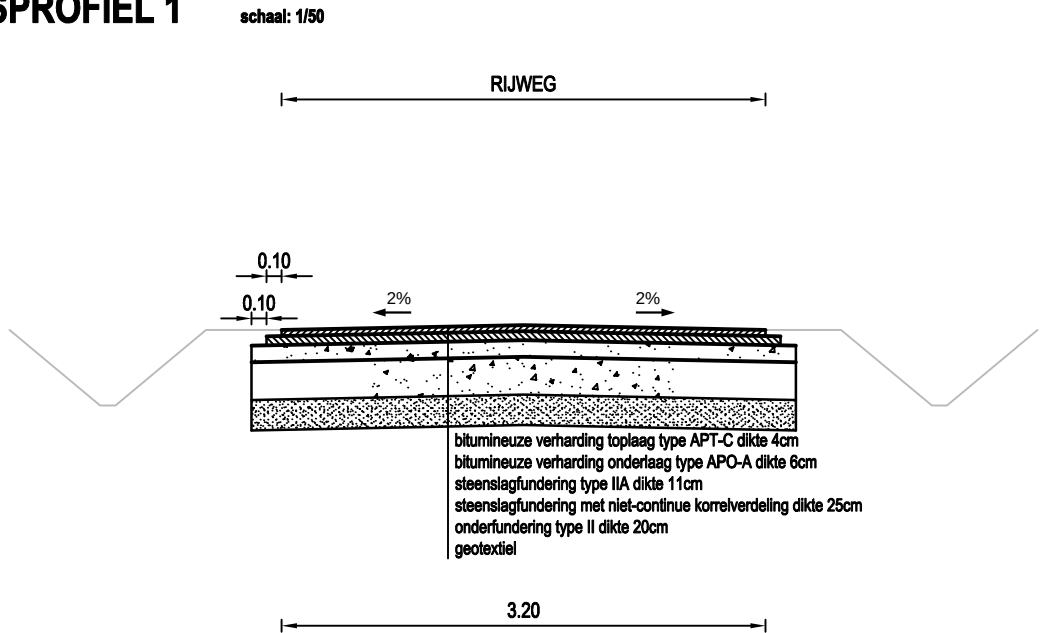

TYPE DWARSPROFIEL 2

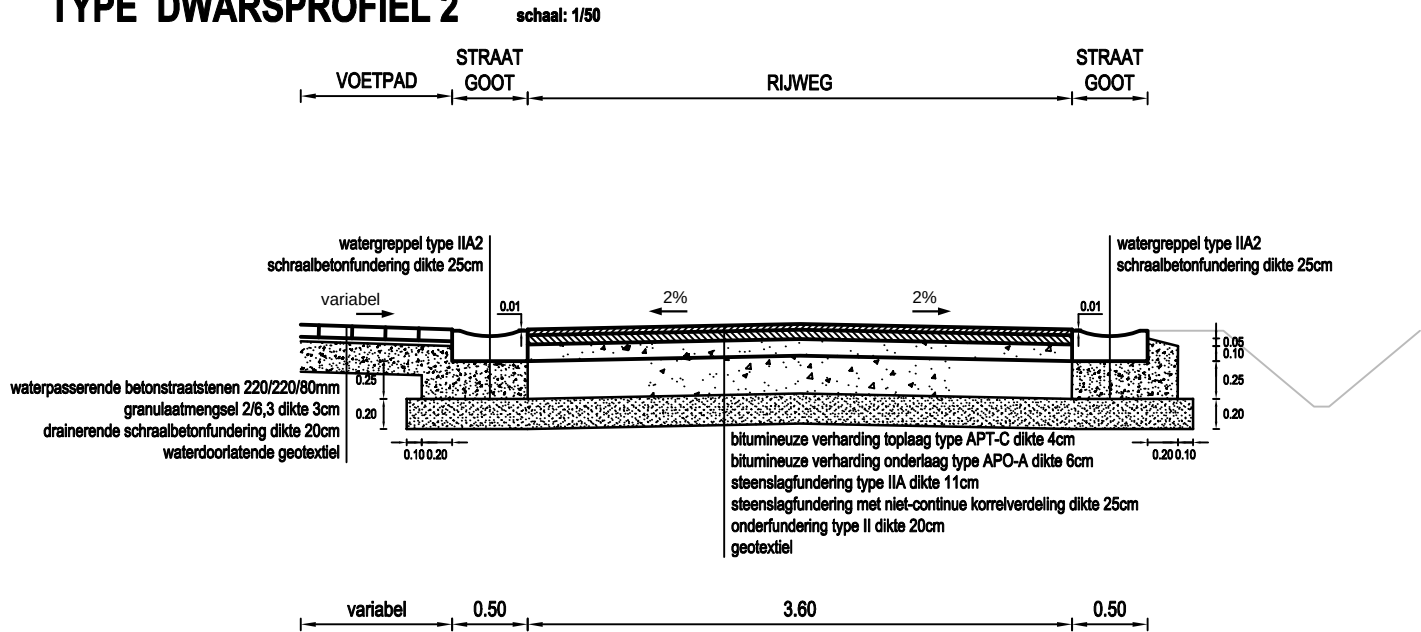

TYPE DWARSPROFIEL 3

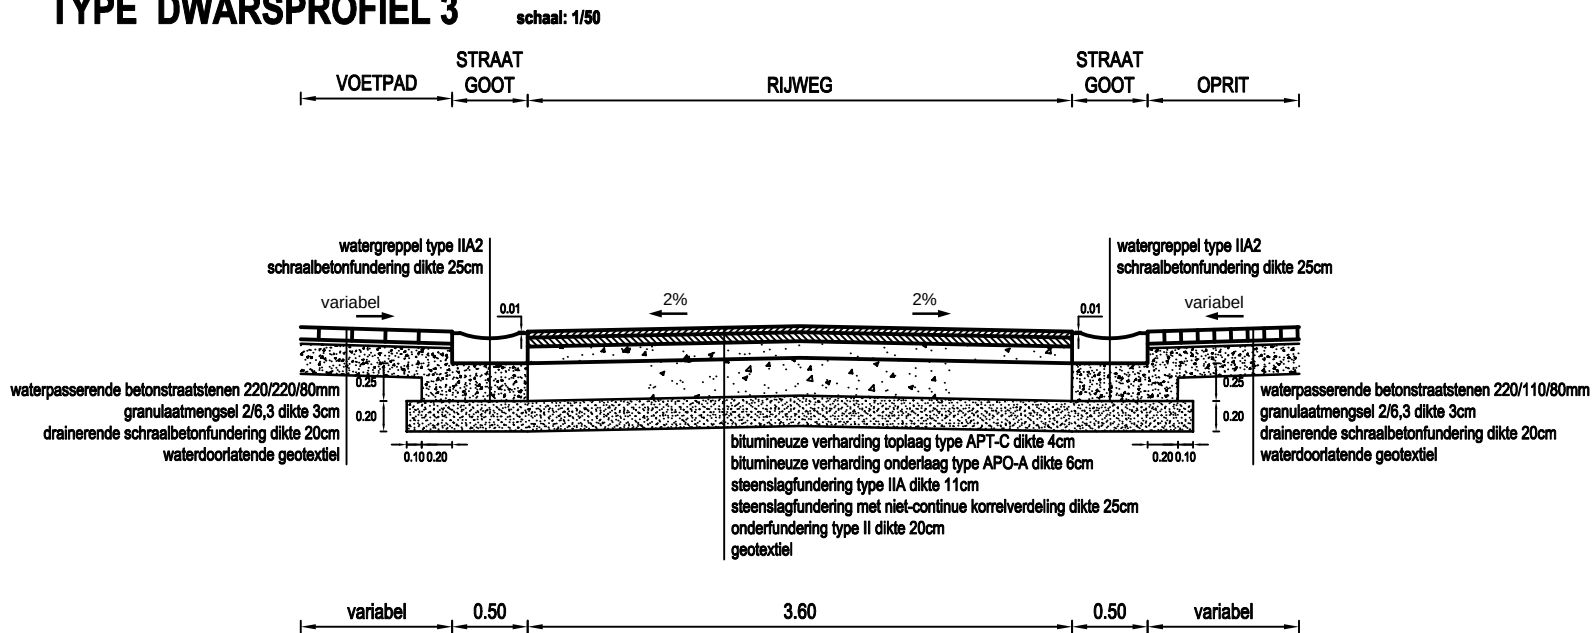

Gemeente
Kluisbergen

TMVW cvba
Stropstraat 1
B-9000 Gent

Parklaan 16
B-9690 Kluisbergen

Gelezen en goedgekeurd door de
gemeenteraad in zitting van:

De Burgemeester
dhr. Philippe Willequet

Algemeen directeur
mevr. Lotje Demedts

Provincie Oost-Vlaanderen

OOST-VLAANDEREN
KLUISBERGEN

ZUI 07-065 Sanering van de Marvijlestraat
(tussen de Grote Herreweg en de Buissestraat)



vestiging Kortrijk
Engelse Wandeling 70
B-8510 Kortrijk-Marke
T +32 (0)2 383 06 40
www.swecobelgium.be

Teamleider
Gert Logier

Projectleider
Tom Coudijzer

A	13-10-2022	Voorontwerp	HDK			
	DATUM	HISTORIEK	TEKENAAR	DATUM	HISTORIEK	TEKENAAR

TYPEDWARSPROFIELEN

1-3

FASE	SCHAAL	PLANOPP. (m ²)	PROJECTNUMMER	PLANNUMMER	UITGAVE
VOORONTWERP	1:50	0.19m ²	239496	5.1.1	A