

OMGEVINGSVERGUNNING

HET VERBOUWEN EN UITBREIDEN VAN EEN RIJWONING

bouwheer

Dhr. MATTHYS Wim

Zomerloosstraat 43
8470 Gistel

werf

8470 GISTEL

Zomerloosstraat 5

architect

Koningstraat 34
8830 Hooglede
Tel. +32 (0)470 01 06 93
anoek@pilaer.be
www.pilaer.be

ingenieur stabiliteit

-

legende

	NIEUW		BRANDETECTIE
	TE SLOPEN		GRIJS WATER
	LAAGSTAMMIGE BOOM		ZWART WATER
	HAAG		REGEN WATER
	BUITENPAREMENT		OPNAMEPUNT + KIJKRICHTING FOTO
	BINNENWAND		AANDUIDING SNEDE
	ISOLATIE		REFERENTIEPUNT
	FUNDERINGEN		NOORDPIJL
	PERCEELSGRENS		HOOGTEMAAT
	GABARIT BUUR		


- ① GEGLAZURDE GEVELSTEEN, WITTE KLEUR
- ② GEVELSTEEN, ROODGELE KLEUR
- ③ GEVELSTEEN, ROODBRIJNE KLEUR
- ④ CEMENTERING, BLEEKGRIJZE KLEUR
- ⑤ HOUTEN SCHRIJNWERK, WITTE KLEUR
- ⑥ ALU SCHRIJNWERK, ZWARTE KLEUR
- ⑦ SPONDE, WITTE KLEUR
- ⑧ DAKRAND PROFIEL, ANTHRA ZINK KRAAL
- ⑨ DAKPANNEN, RODE KLEUR


ALGEMEEN:
DE AANNEMER IS VERANTWOORDELIJK VOOR HET UITVOERINGSDETAIL.
ALLE TEKENINGEN VAN DE ARCHITECT, ZIJN SLECHTS BOUWAANVRAAGTEKENINGEN EN
TE CONTROLEREN DOOR DE AANNEMER. DE AANNEMER MOET TEN ALLEN TIJDE ZELF
DE WERF OPMETEN ALVORENS DE WERKEN TE STARTEN.
DE AANNEMER IS STEEDS VERANTWOORDELIJK VOOR EEN PROPERE WERF.

RIOLERINGEN:
ZIE TEKENINGEN.

EPB:
IS VAN TOEPASSING OP DIT BOUWWERK



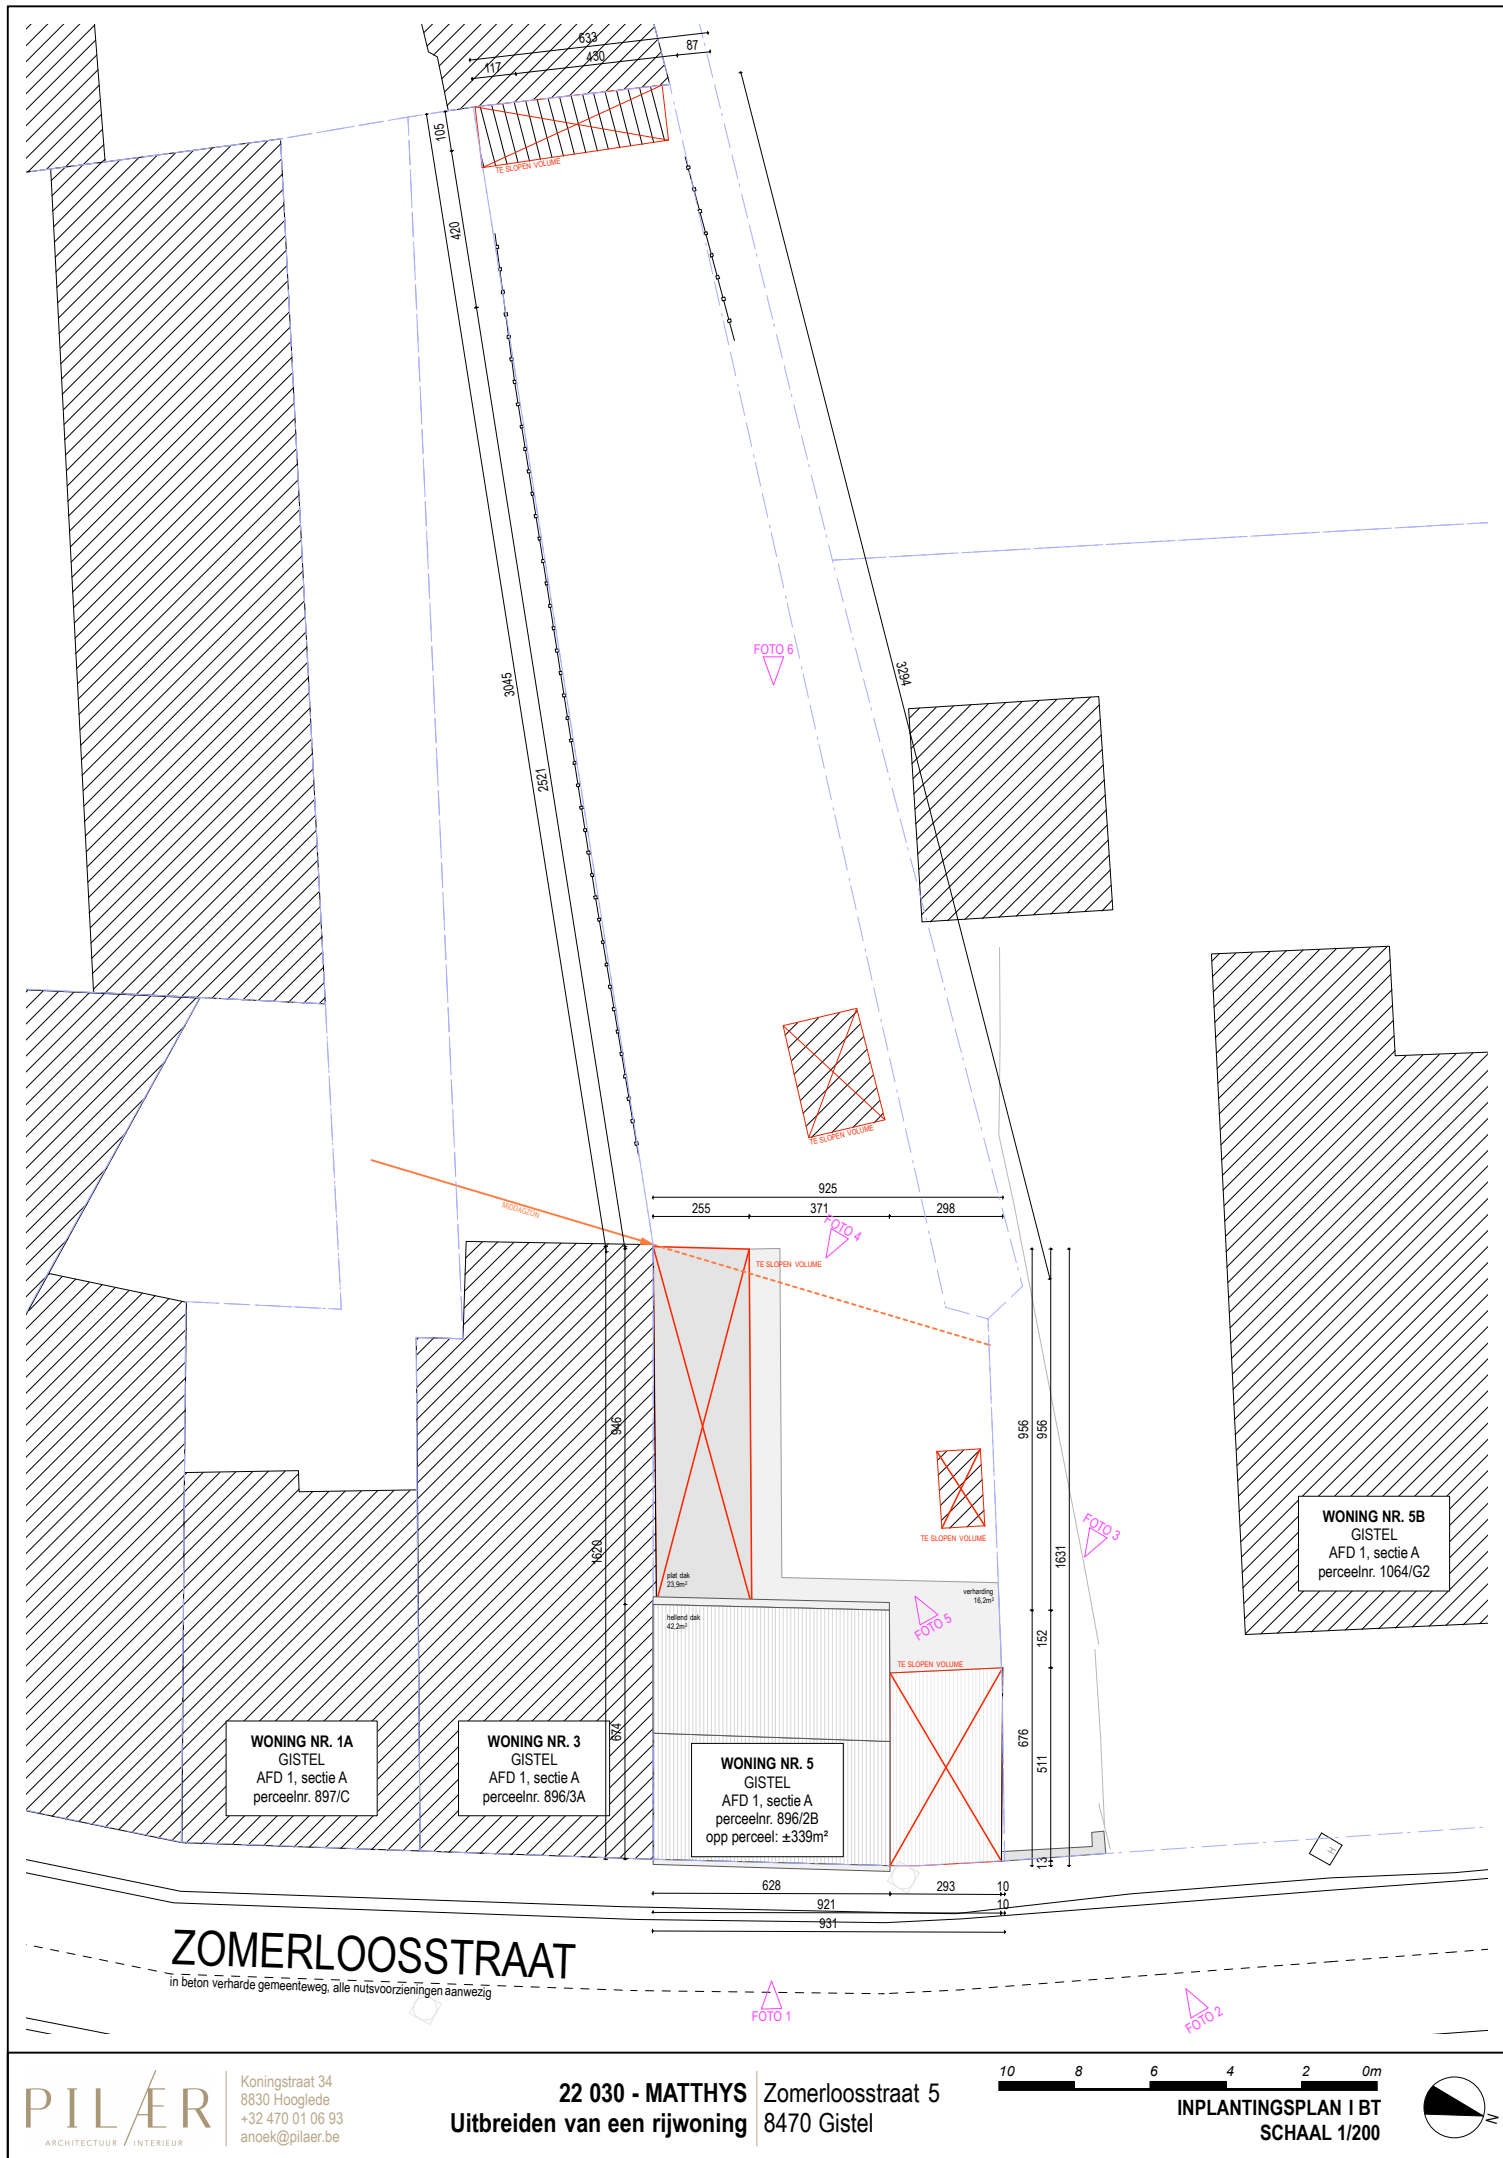

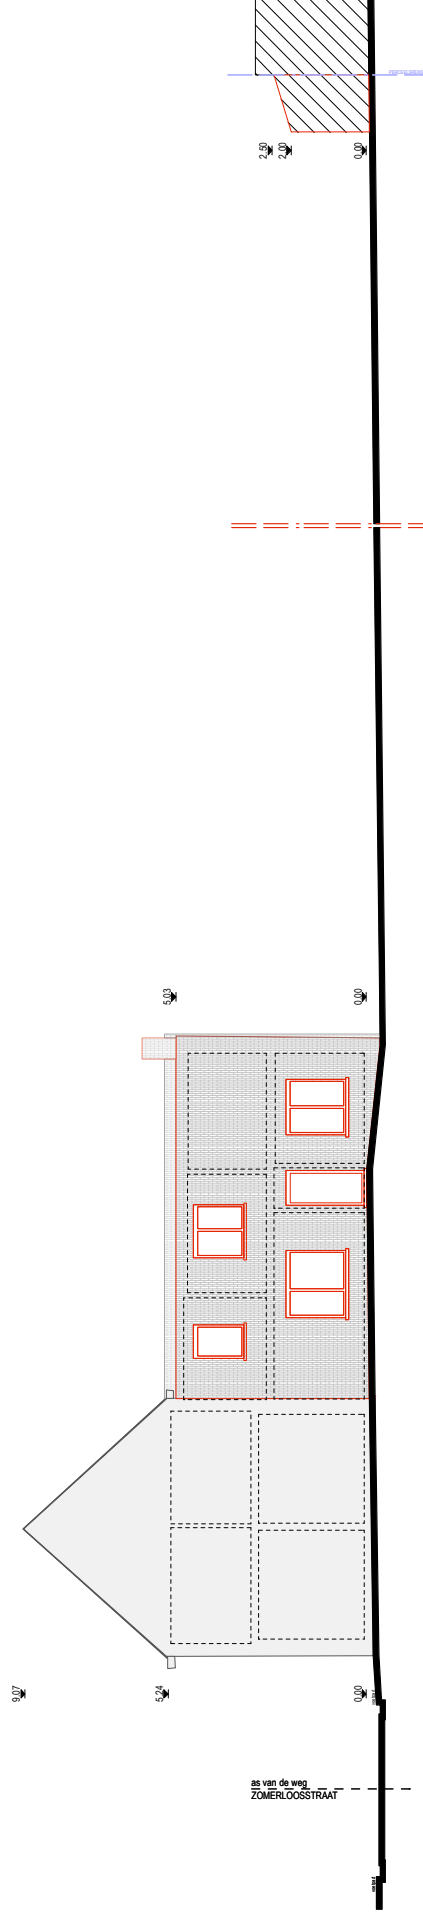


Koningstraat 34
8830 Hoogheide
+32 470 010 693
anoek@pilaer.be

PILÆR
ARCHITECTUUR / INTERIEUR

22 030 - MATTHYS Zomerloosstraat 5
Uitbreiden van een rijwoning 8470 Gistel

10 8 6 4 2 0m
TERREINPROFIEL IBT
SCHAAL 1/200



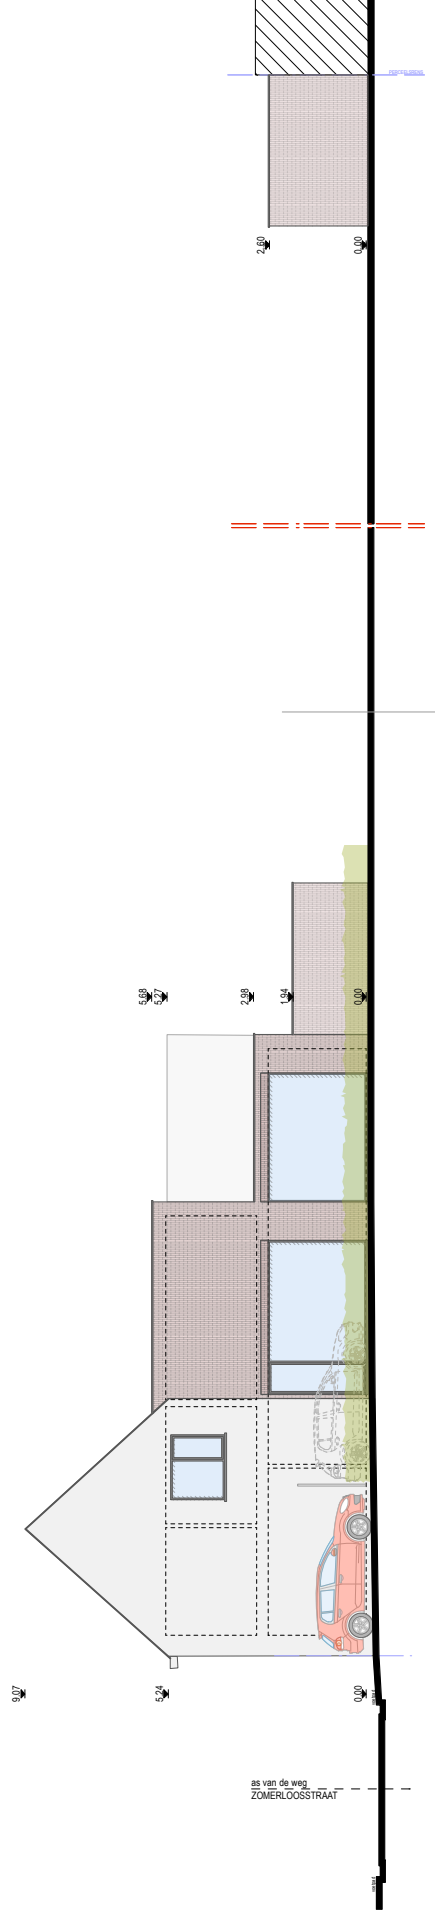


Koningstraat 34
8830 Hoogheide
+32 470 010 693
anoek@pilaer.be

PILÆR
ARCHITECTUUR / INTERIEUR

22 030 - MATTHYS Zomerloosstraat 5
Uitbreiden van een rijwoning 8470 Gistel

10 8 6 4 2 0m
TERREINPROFIEL INT
SCHAAL 1/200



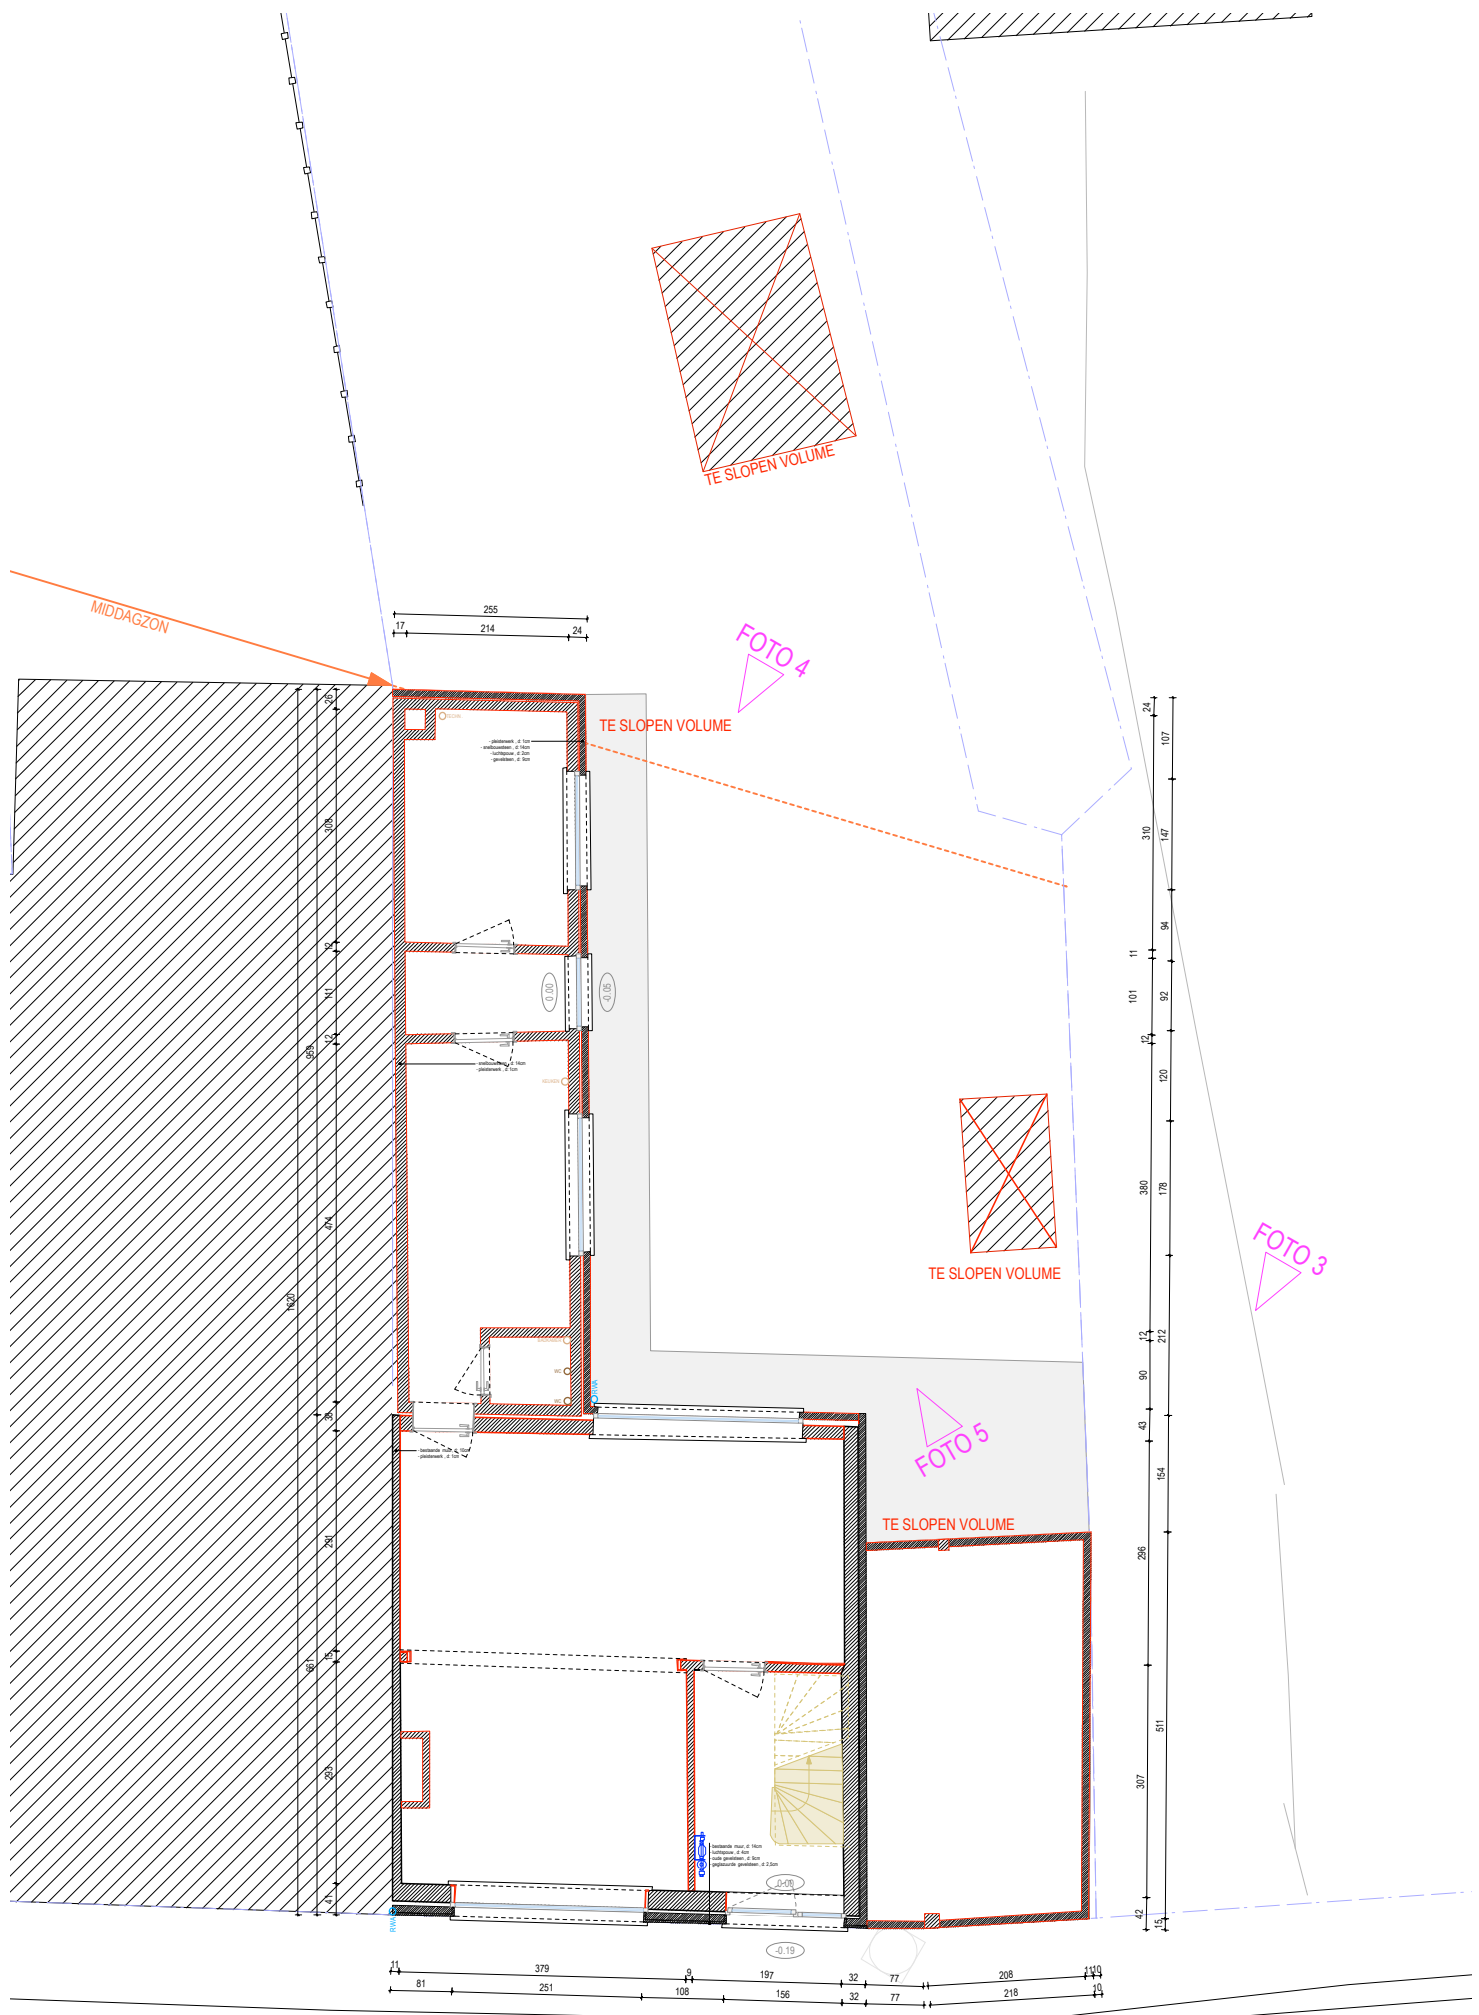



BOUW DIEPTE NIV 0
MAX. 20M


MIDDAGZON


BOUW DIEPTE NIV 1
MAX. 12M


VOORBOUWLIJN

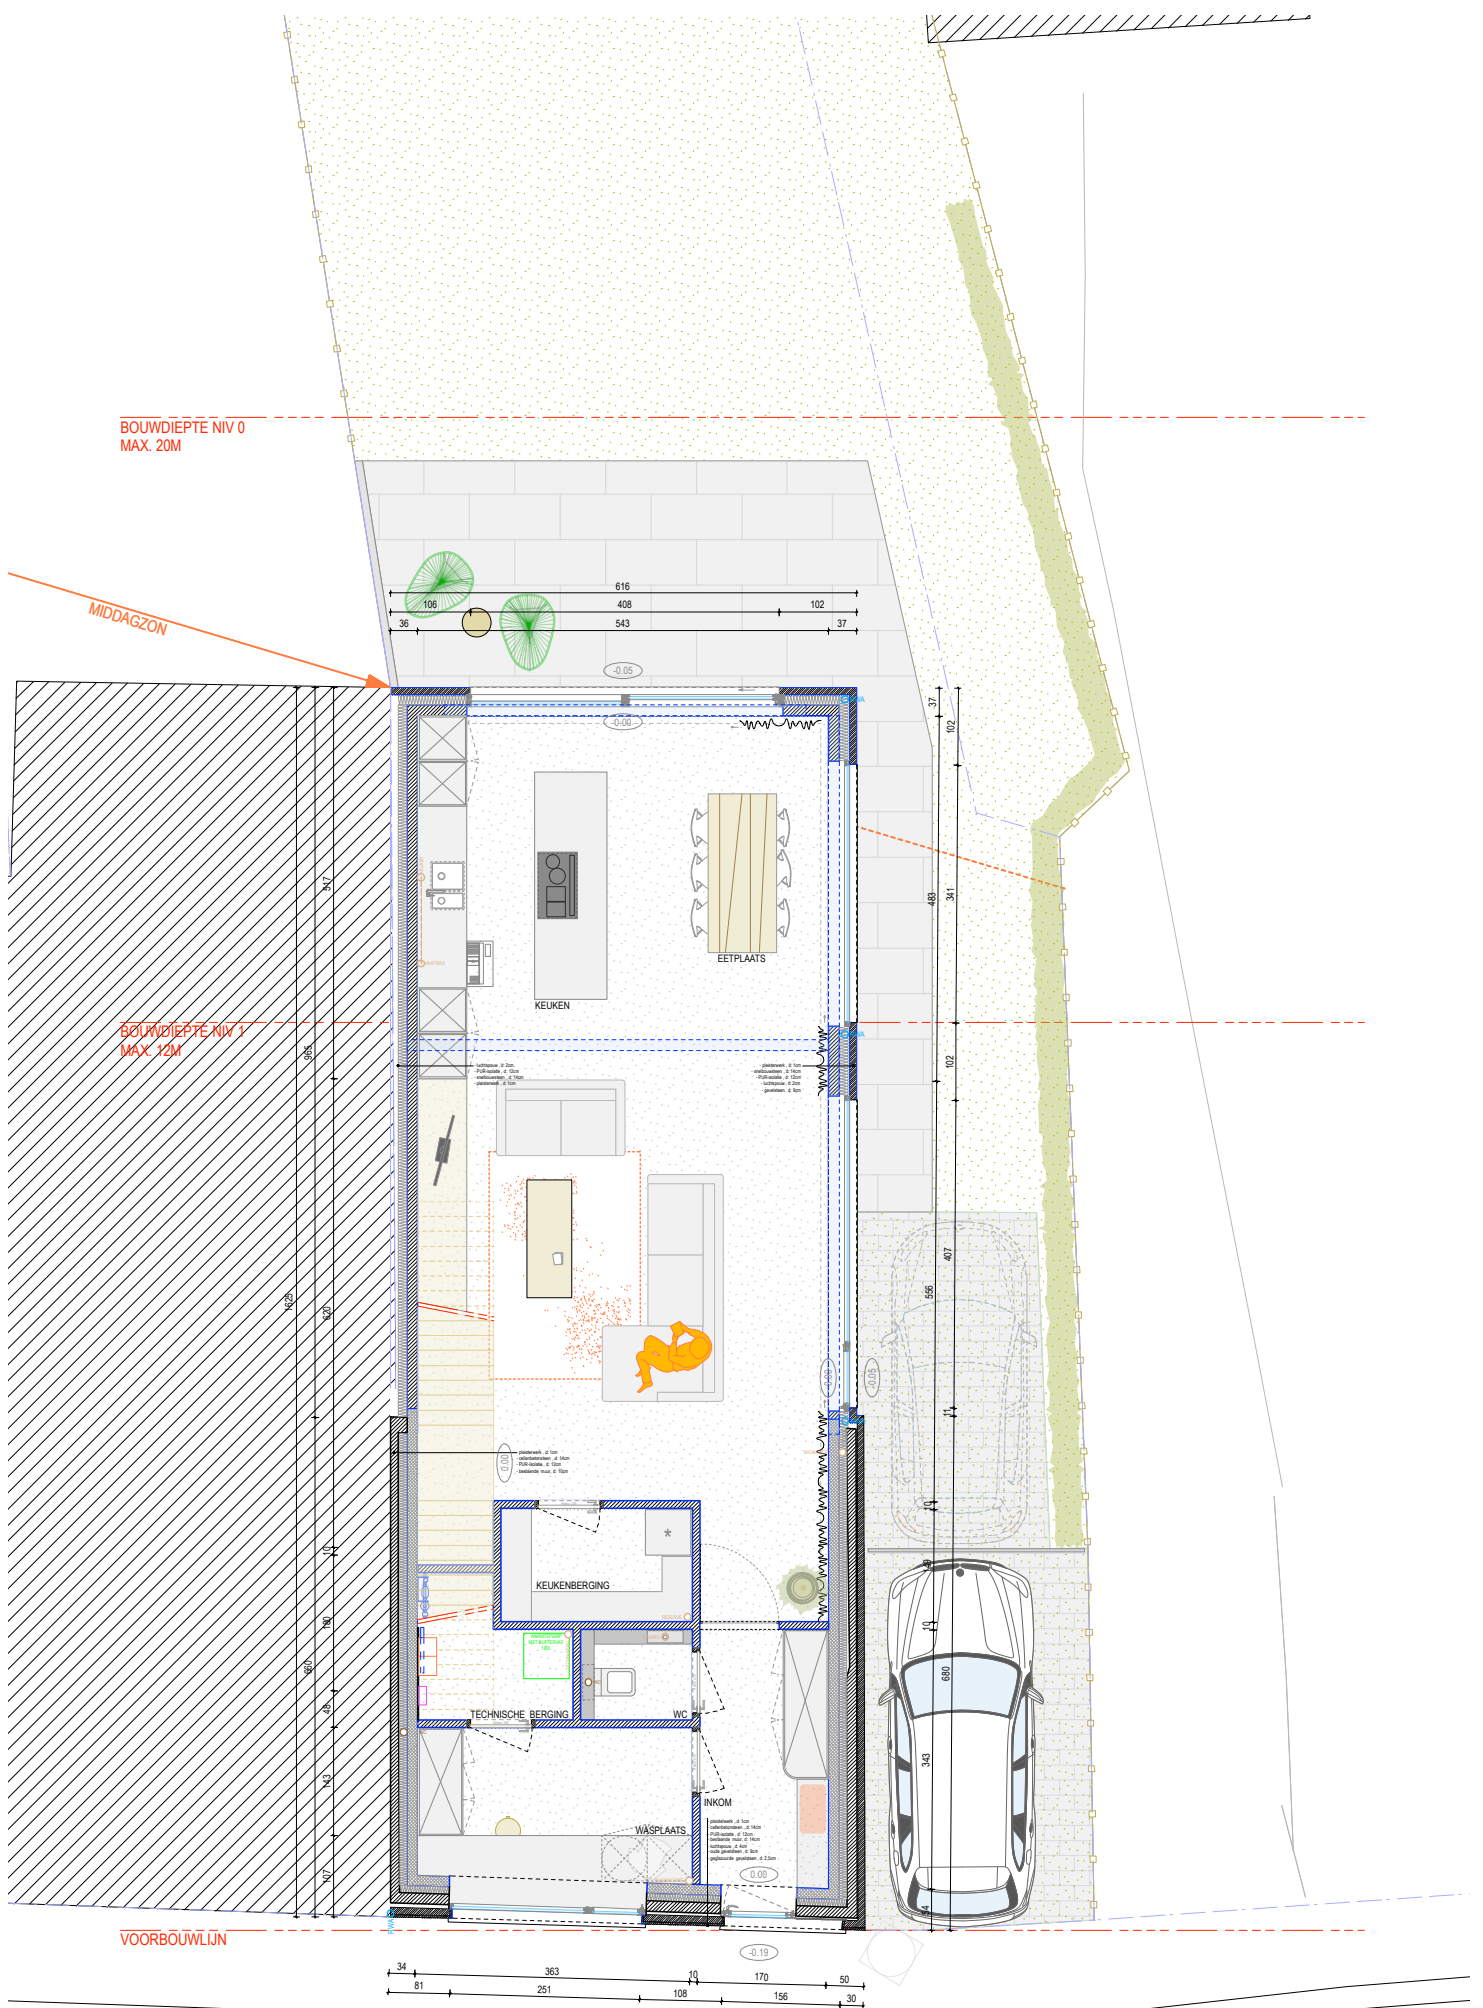


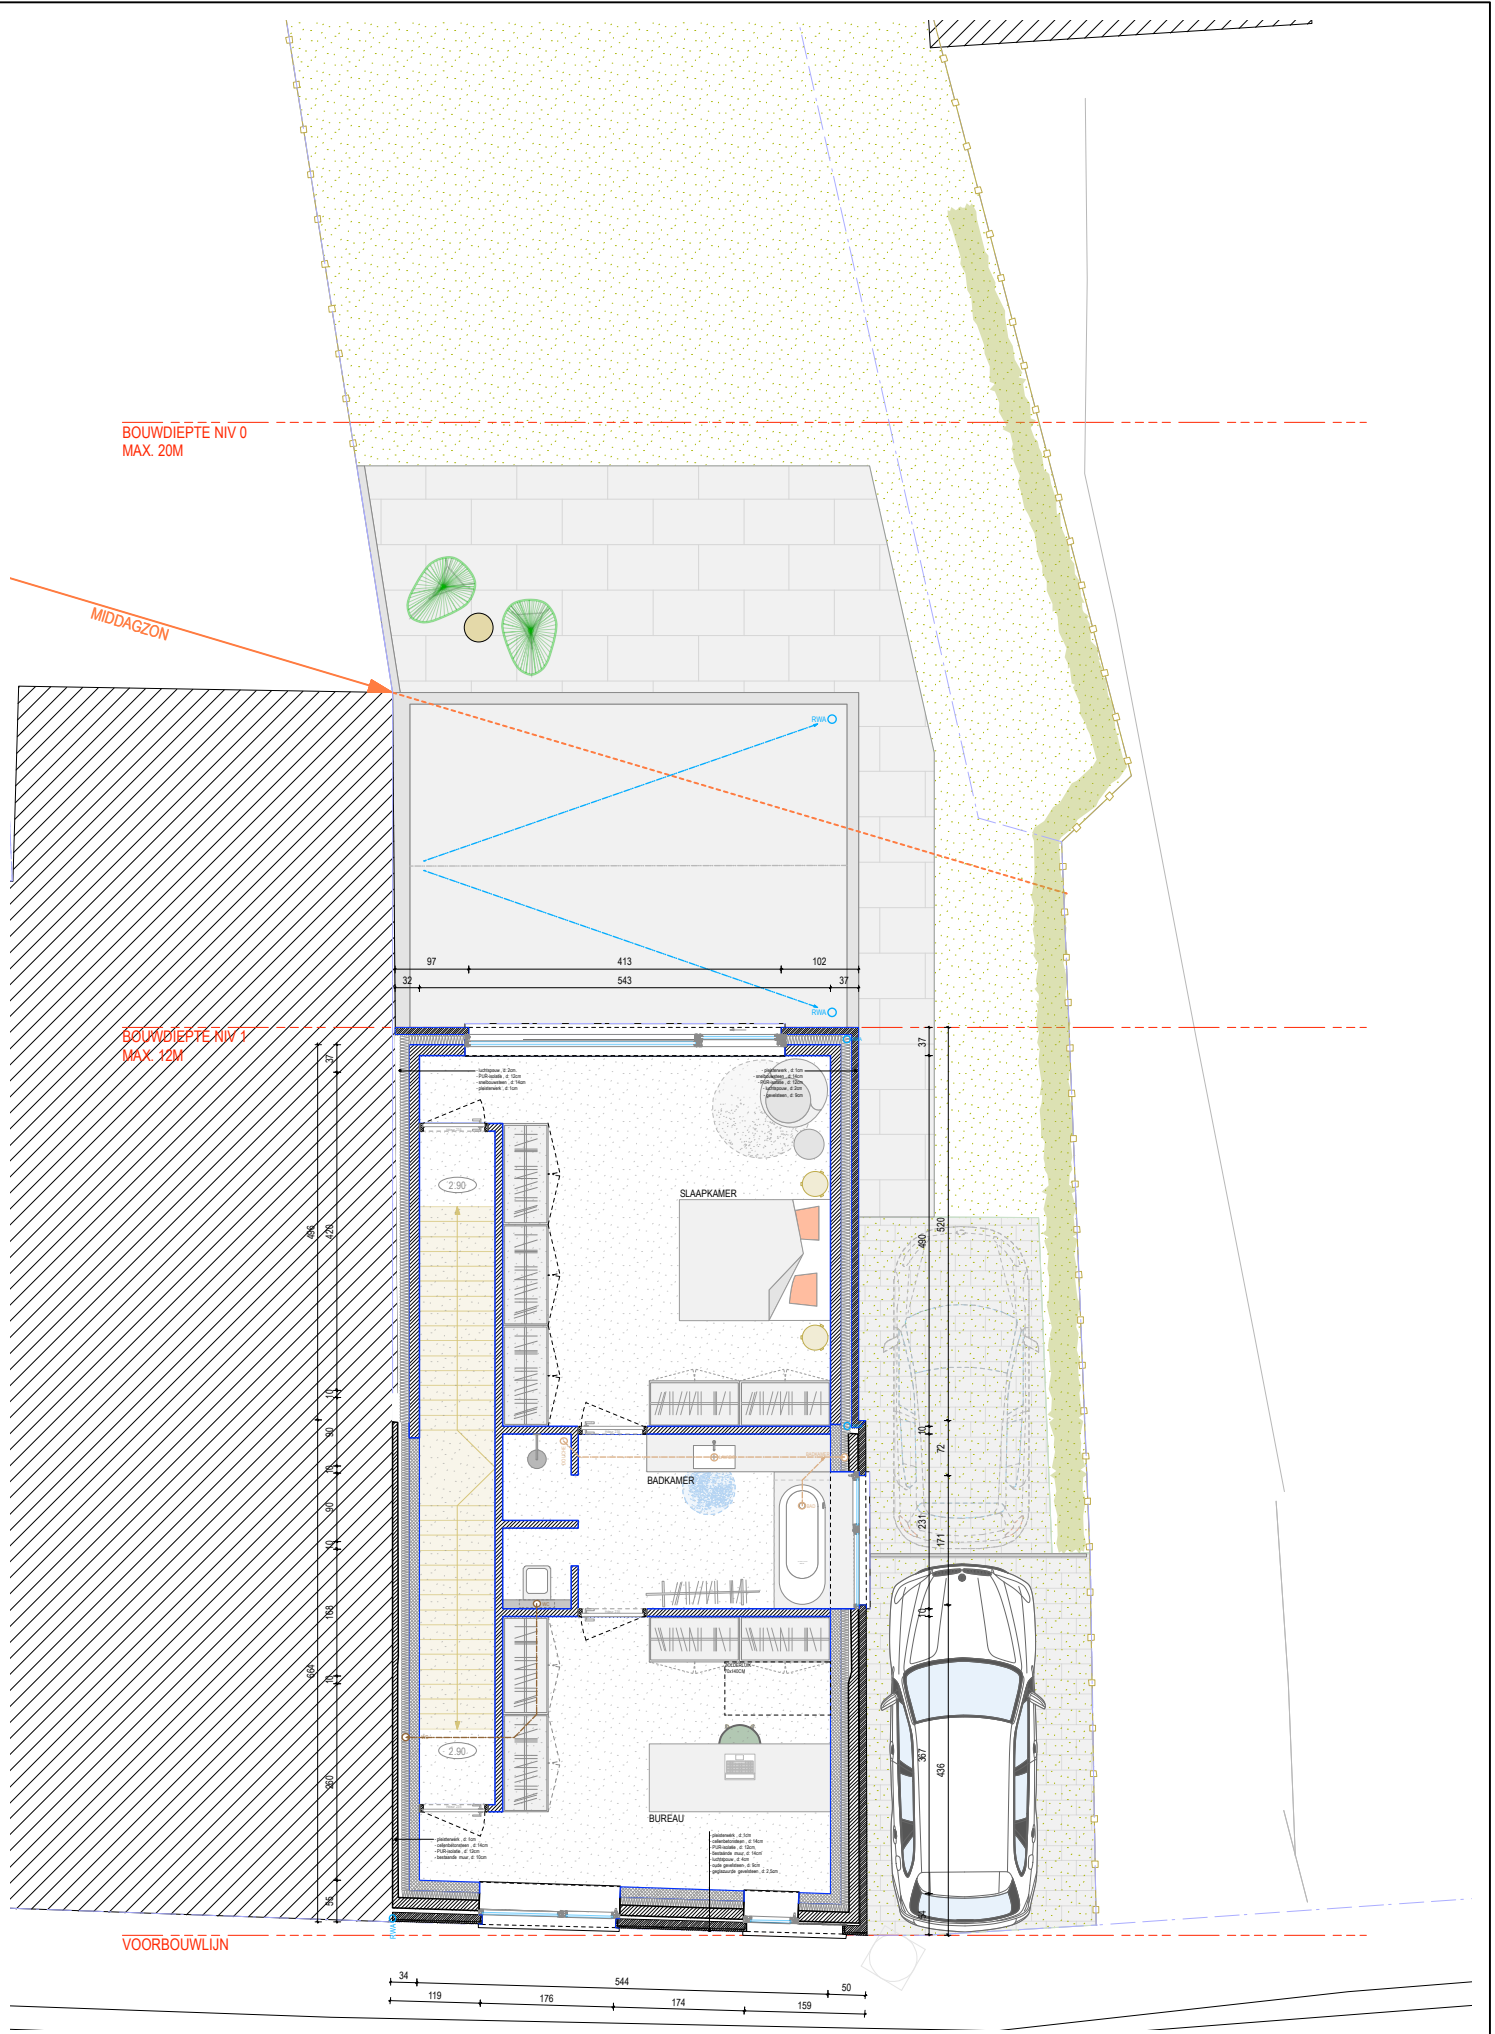


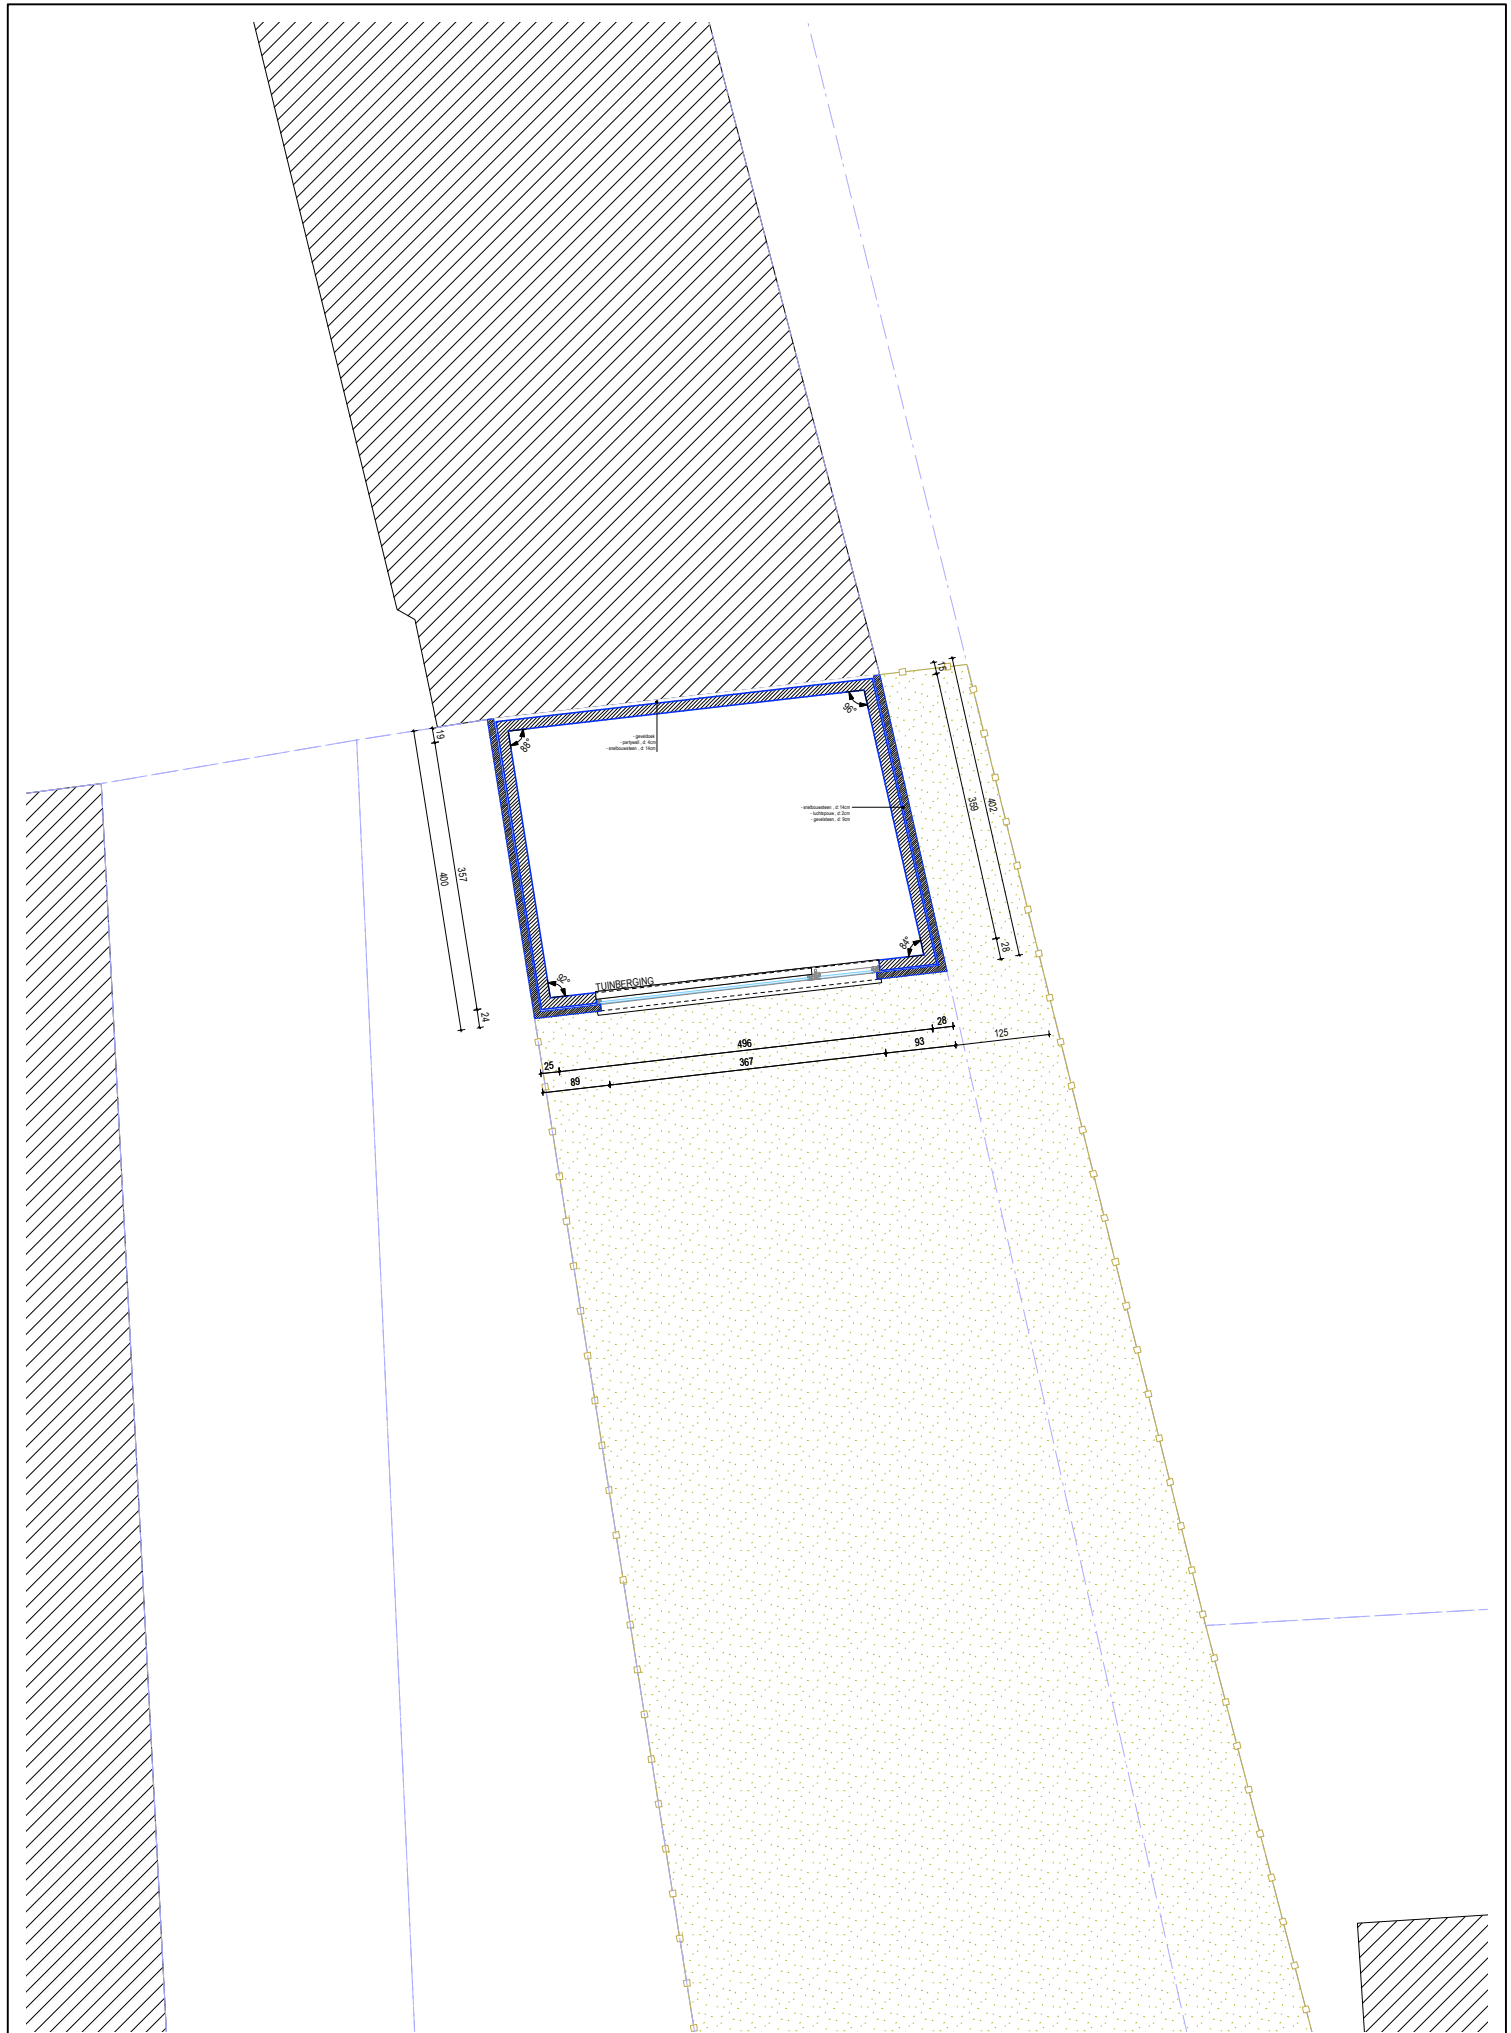

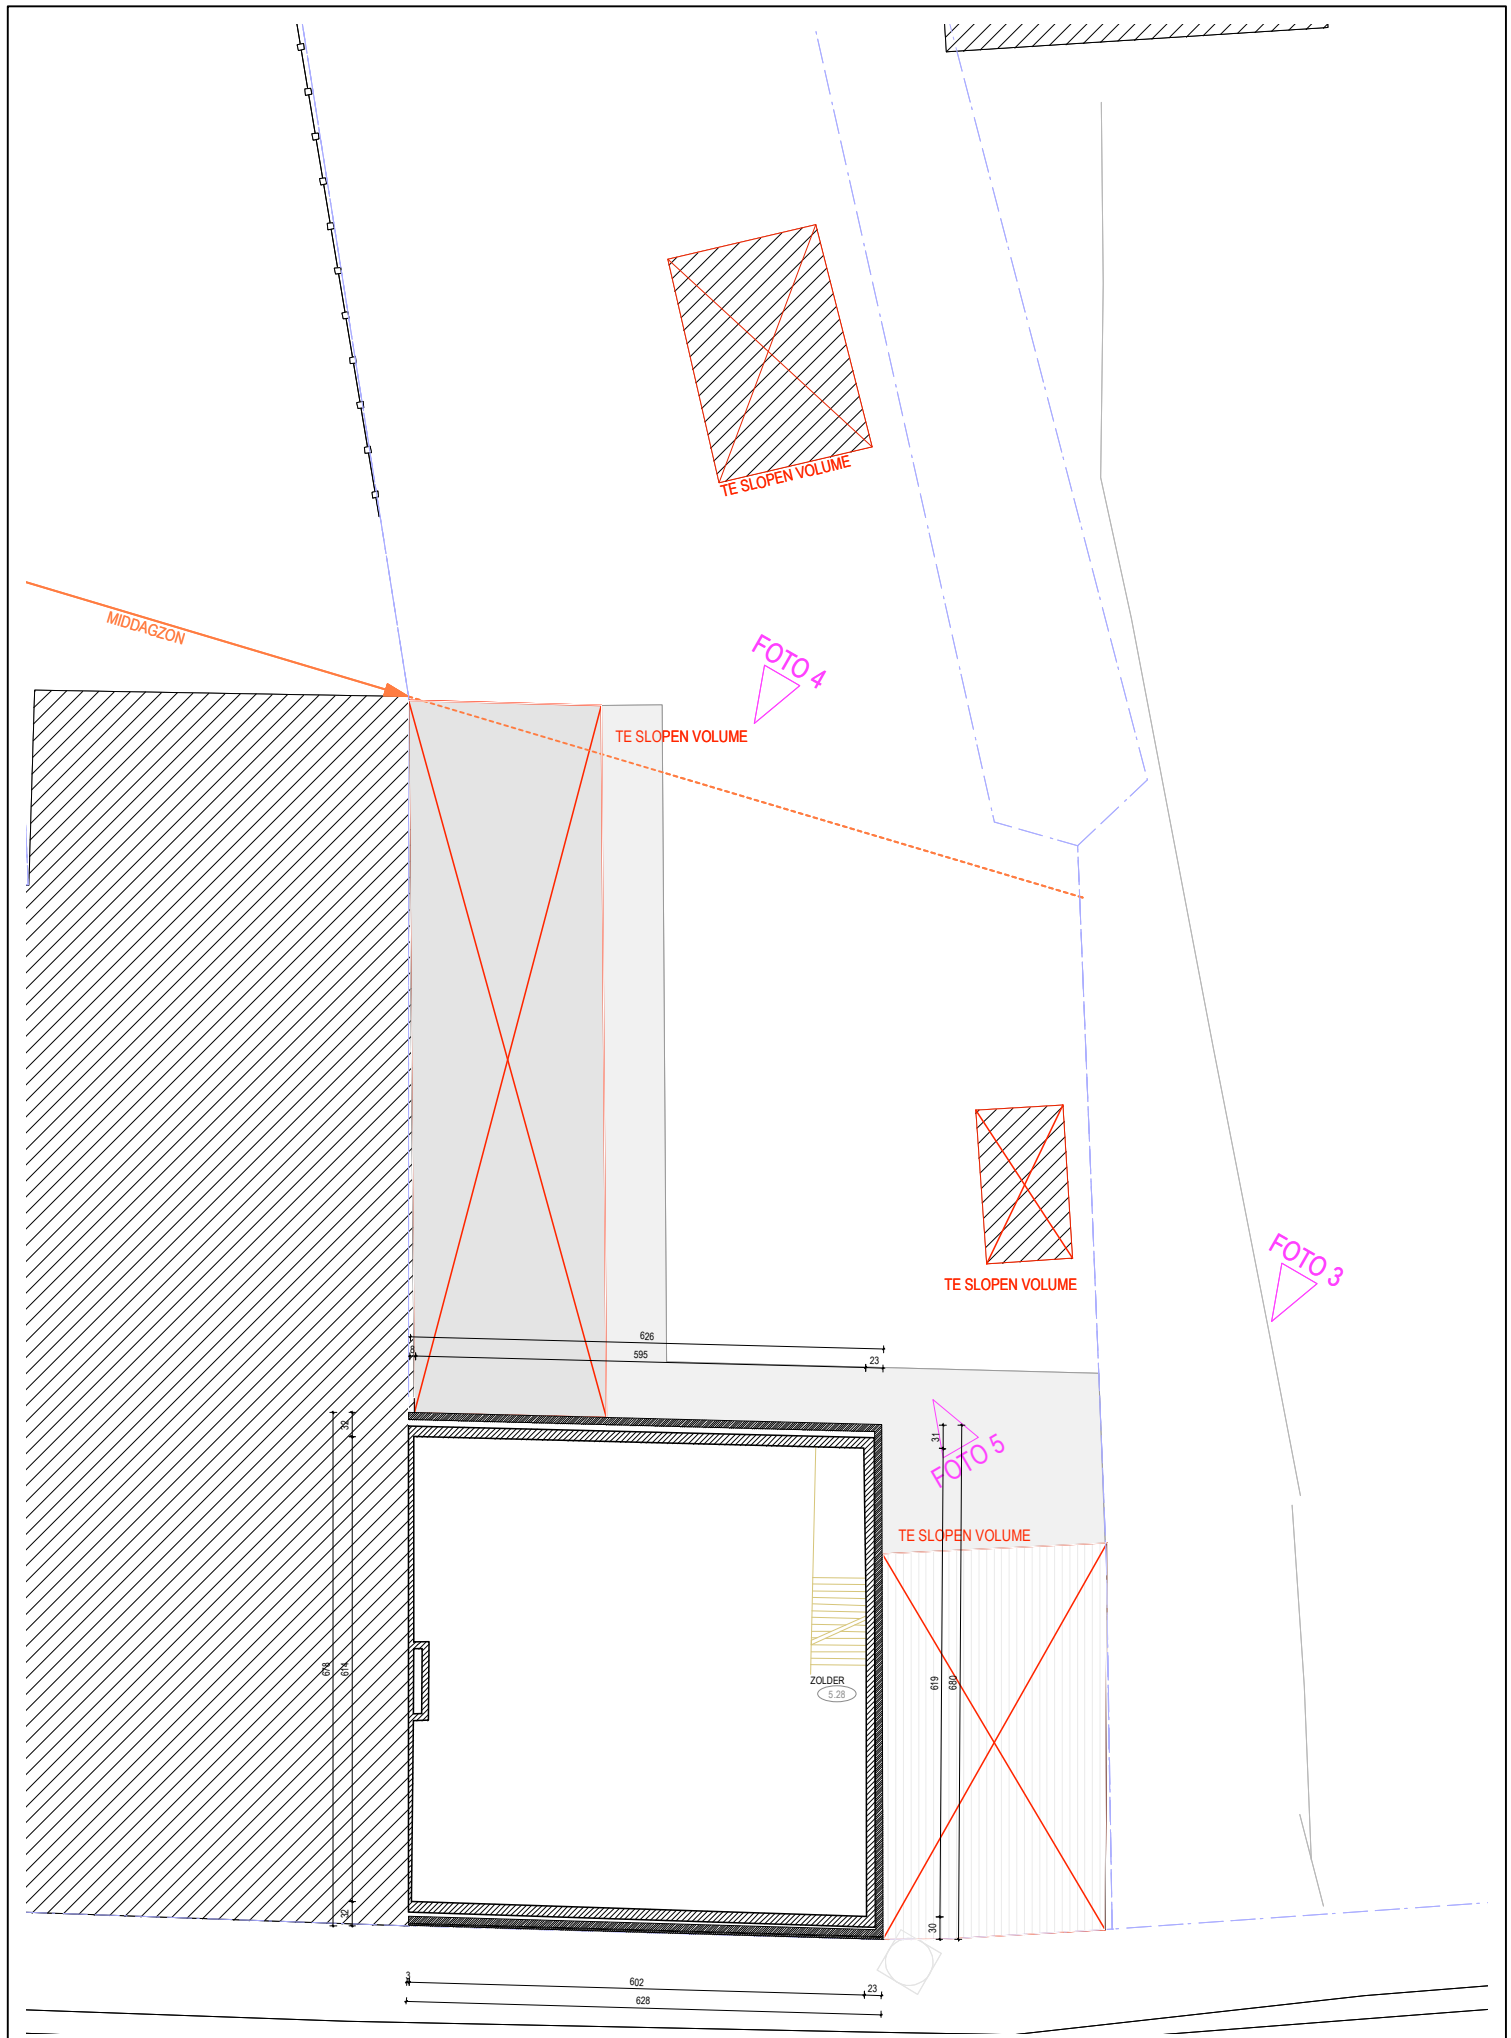

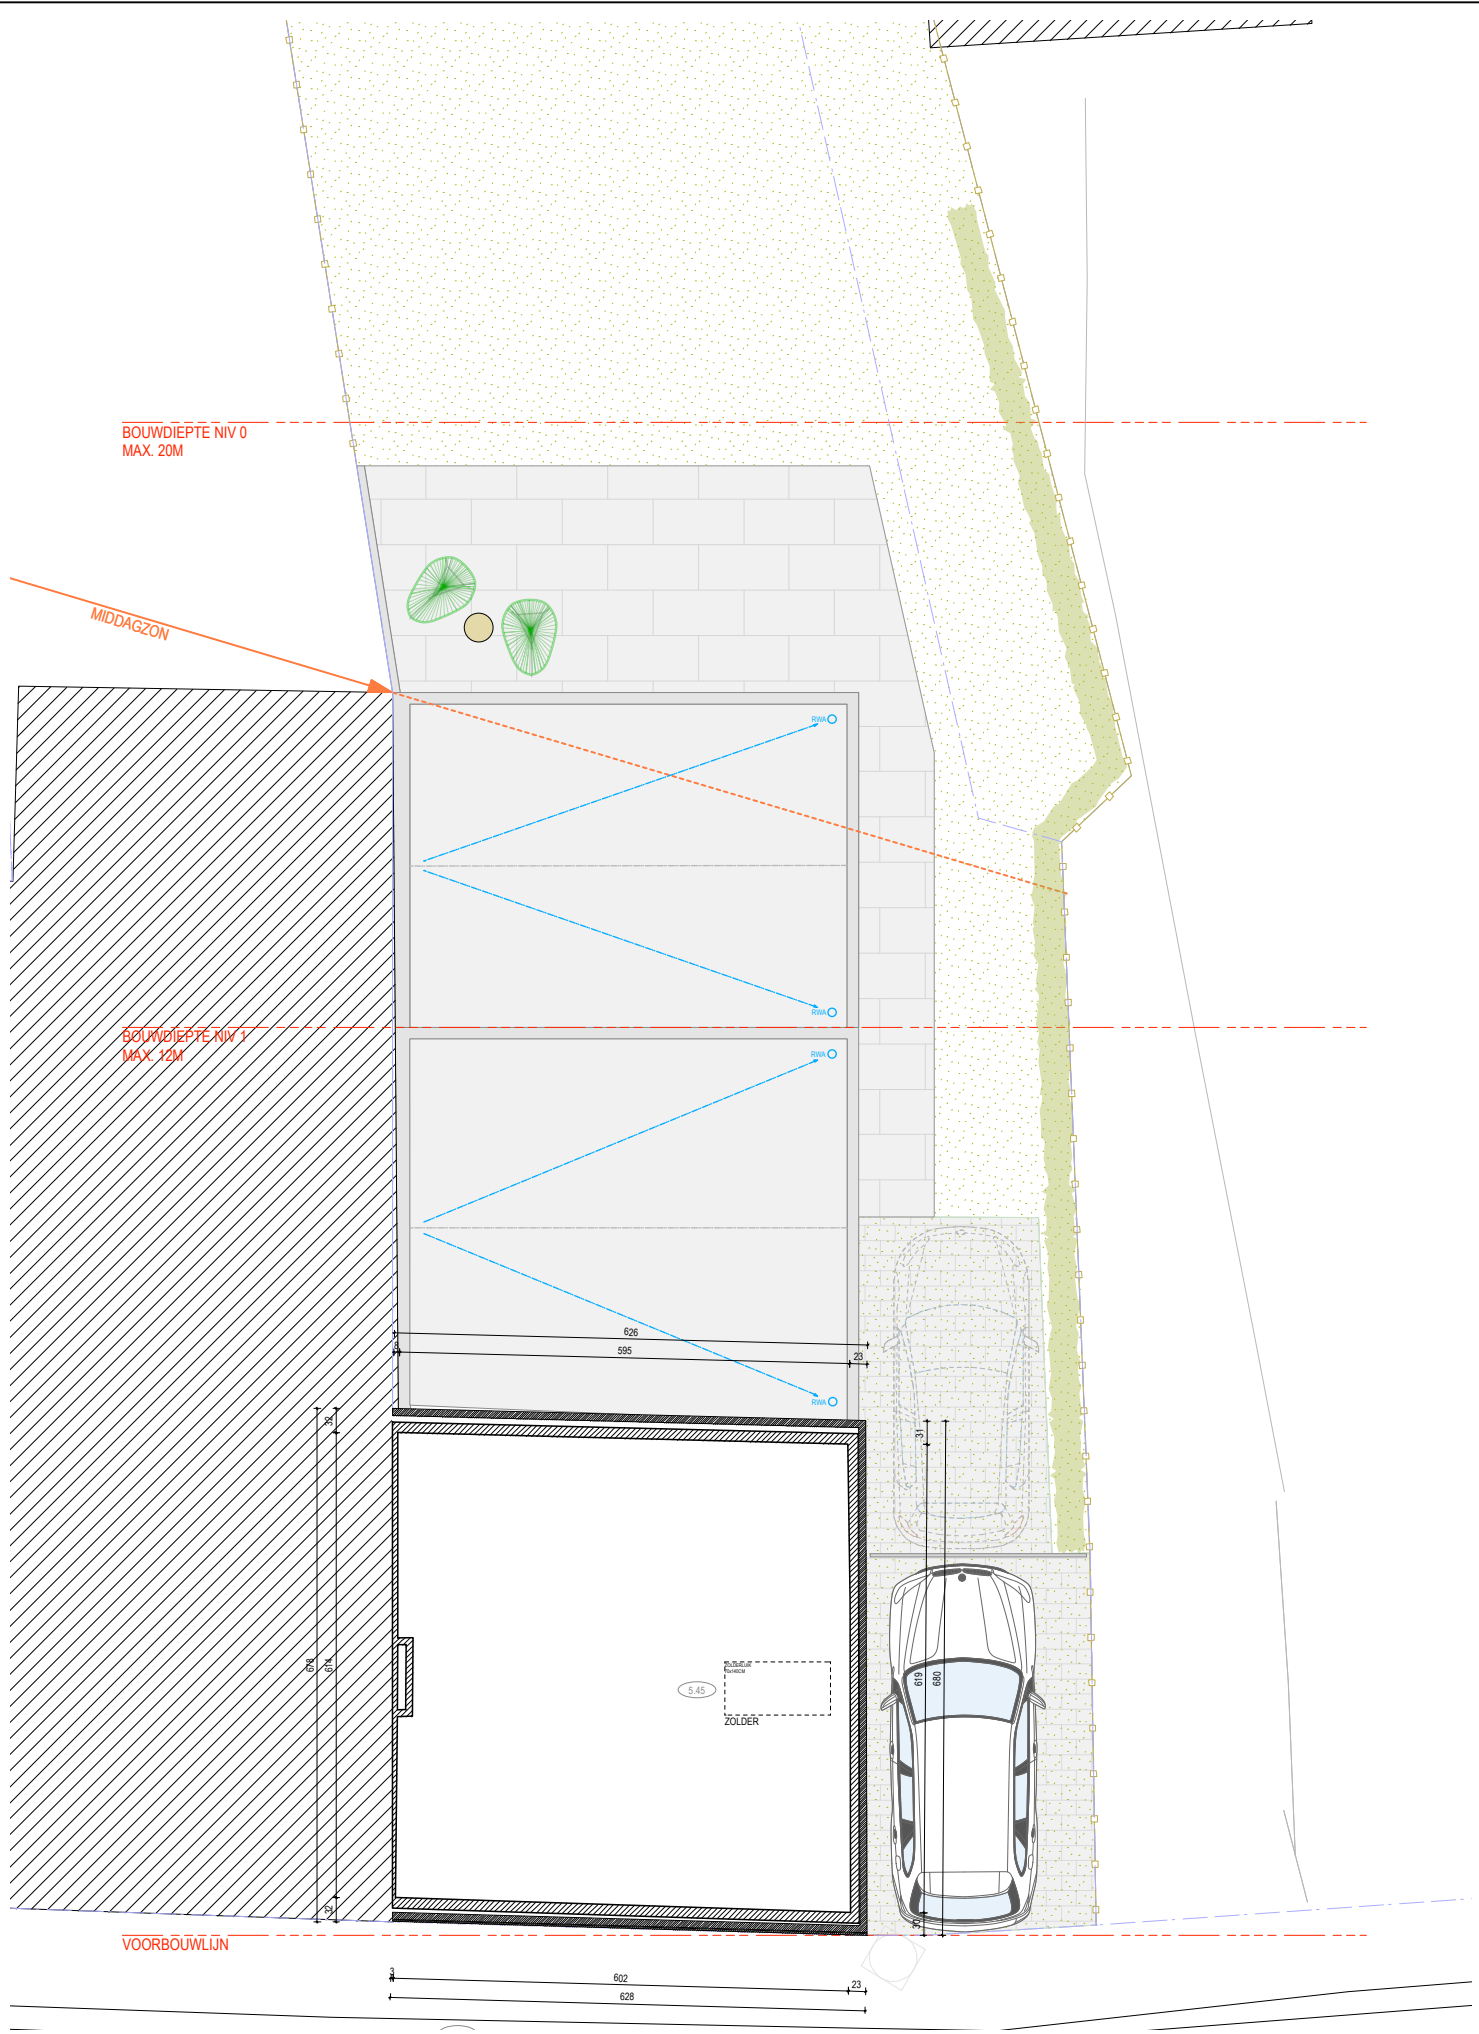

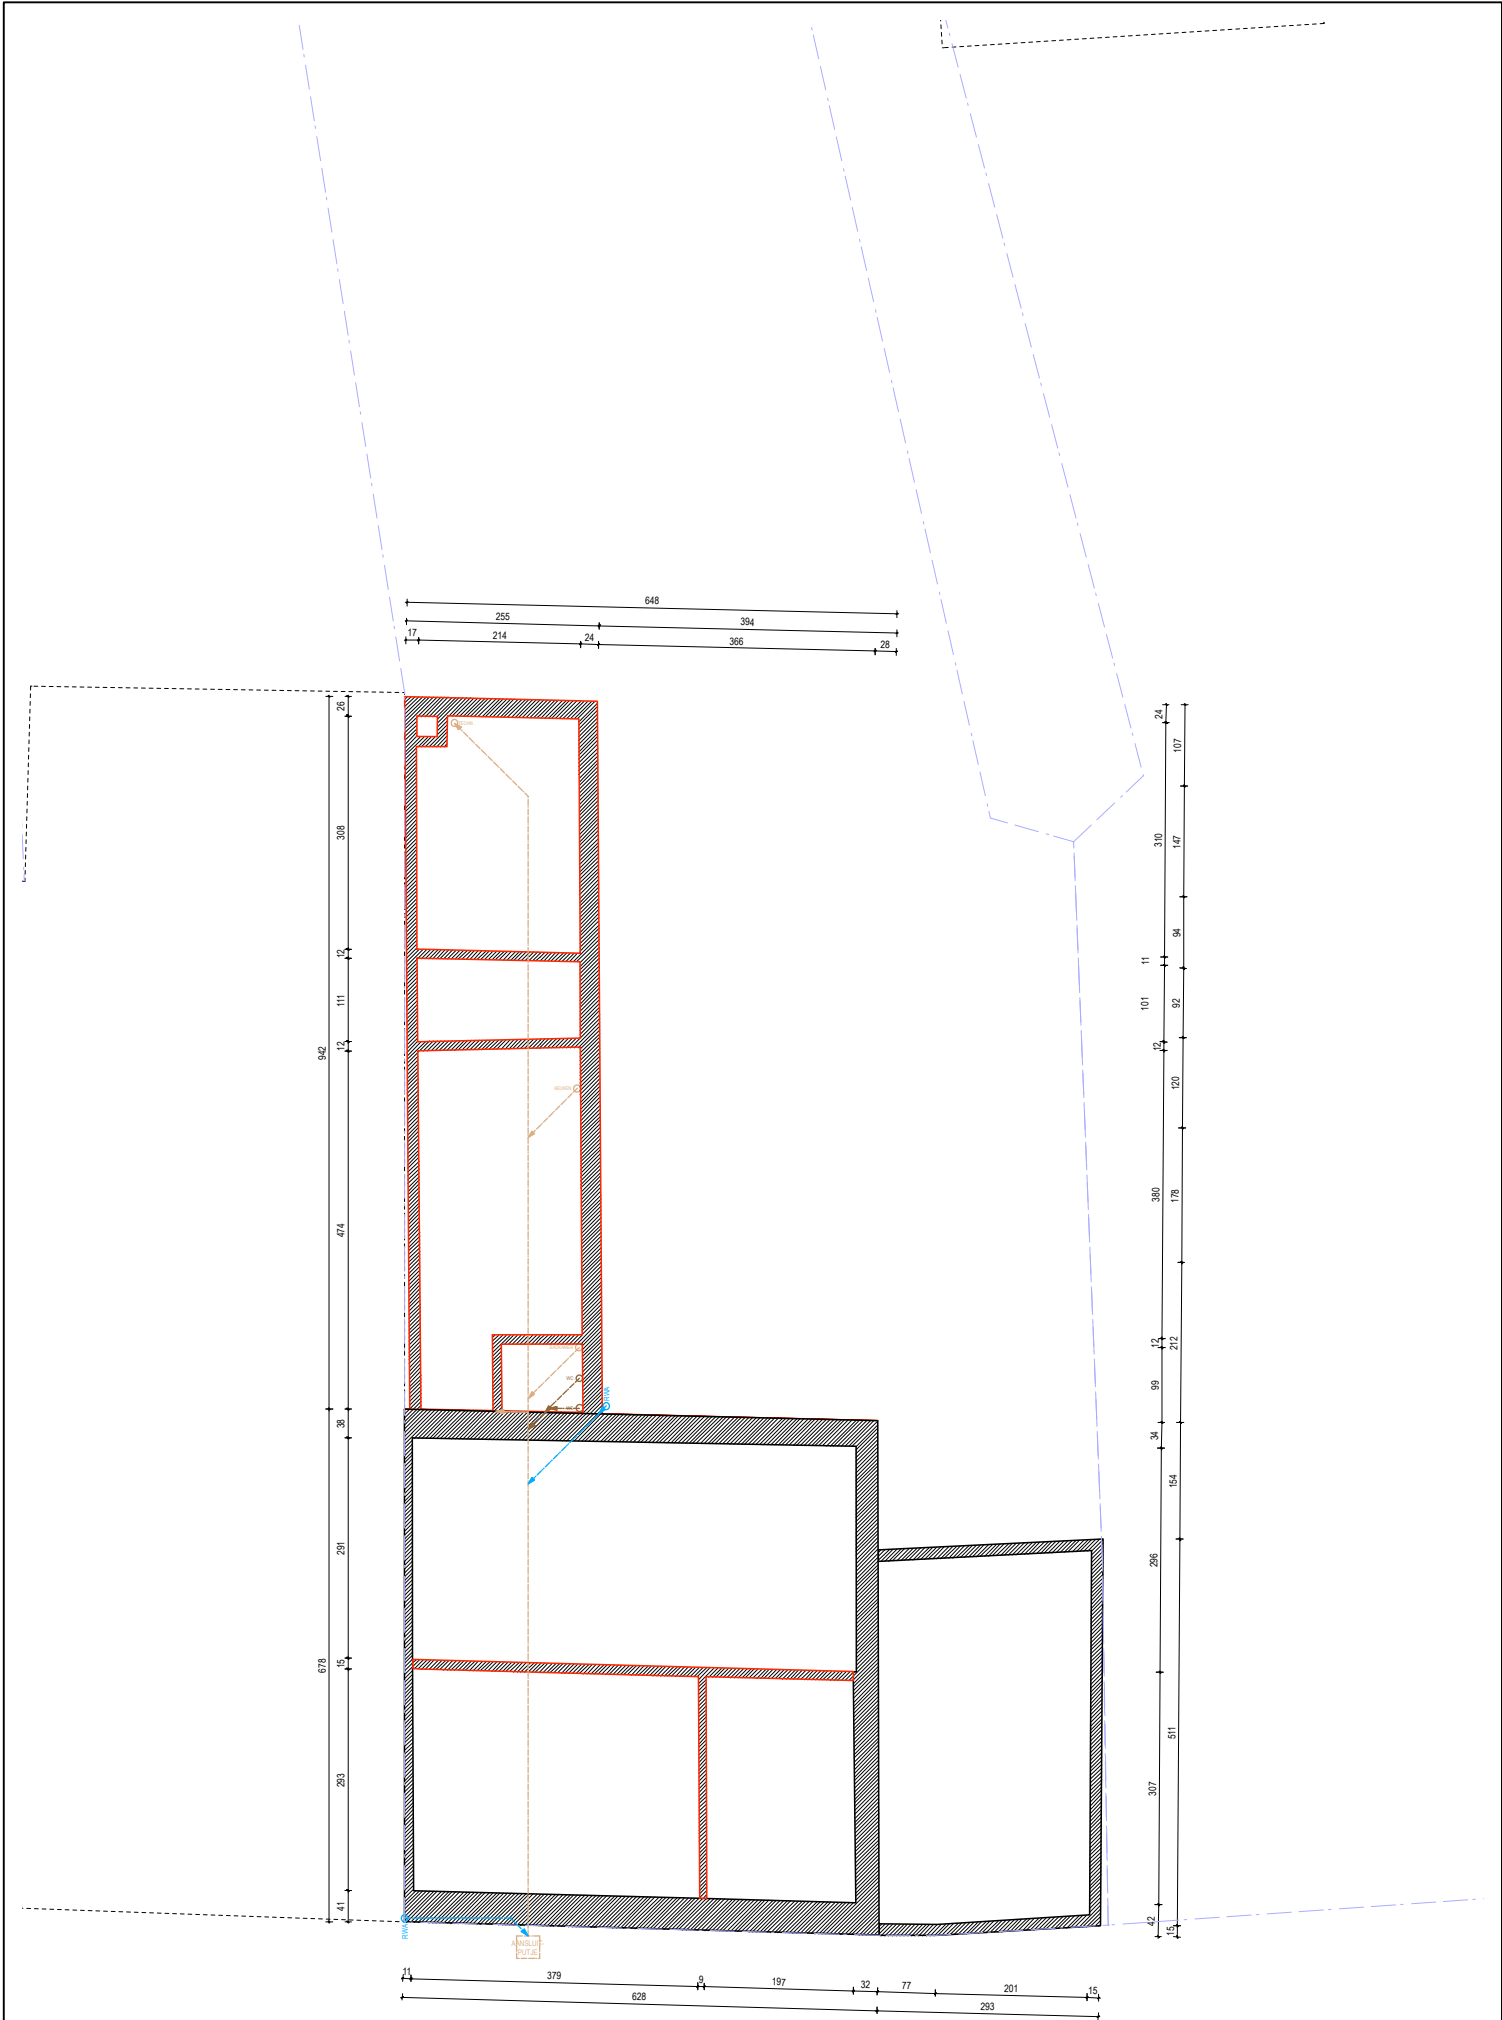

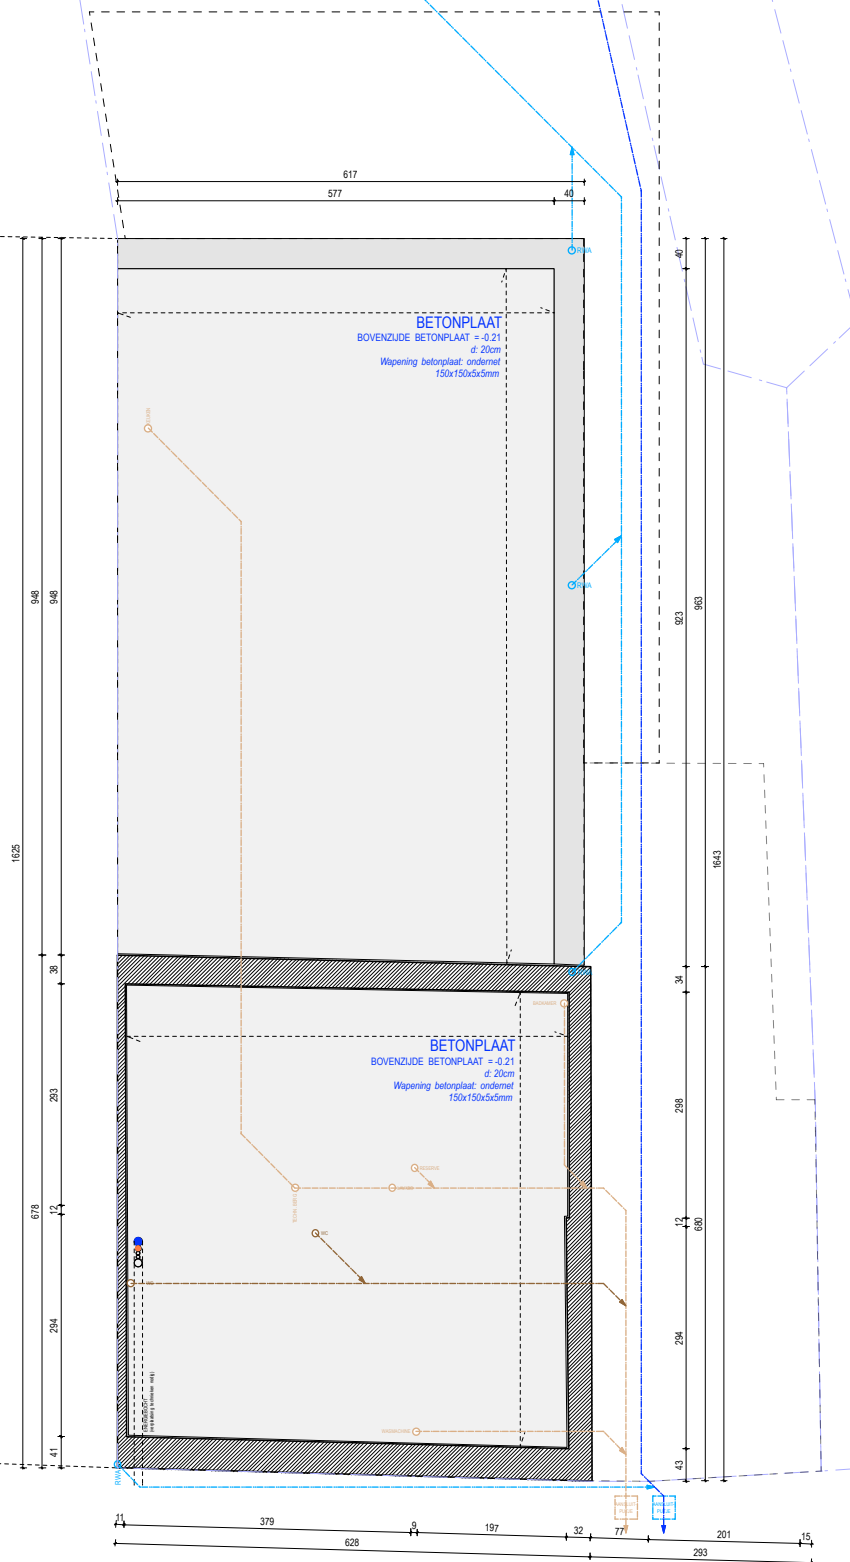


- ① GEGLAZUURDE GEVELSTEEN, WITTE KLEUR
- ② GEVELSTEEN, ROODGELE KLEUR
- ③ GEVELSTEEN, ROODBRUINE KLEUR
- ④ CEMENTERING, BLEEKGRIJZE KLEUR
- ⑤ HOUTEN SCHRIJNWERK, WITTE KLEUR
- ⑥ ALU SCHRIJNWERK, ZWARTE KLEUR
- ⑦ SPONDE, WITTE KLEUR
- ⑧ DAKRAND PROFIEL, ANTHRA ZINK KRAAL
- ⑨ DAKPANNEN, RODE KLEUR




- ① GEGLAZURDE GEVELSTEEN, WITTE KLEUR
- ② GEVELSTEEN, ROODGELE KLEUR
- ③ GEVELSTEEN, ROODBRUINE KLEUR
- ④ CEMENTERING, BLEEKGRIJZE KLEUR
- ⑤ HOUTEN SCHRIJNWERK, WITTE KLEUR
- ⑥ ALU SCHRIJNWERK, ZWARTE KLEUR
- ⑦ SPONDE, WITTE KLEUR
- ⑧ DAKRAND PROFIEL, ANTHRA ZINK KRAAL
- ⑨ DAKPANNEN, RODE KLEUR




- ① GEGLAZUURDE GEVELSTEEN, WITTE KLEUR
- ② GEVELSTEEN, ROODGELE KLEUR
- ③ GEVELSTEEN, ROODBRUINE KLEUR
- ④ CEMENTERING, BLEEKGRIJZE KLEUR
- ⑤ HOUTEN SCHRIJNWERK, WITTE KLEUR
- ⑥ ALU SCHRIJNWERK, ZWARTE KLEUR
- ⑦ SPONDE, WITTE KLEUR
- ⑧ DAKRAND PROFIEL, ANTHRA ZINK KRAAL
- ⑨ DAKPANNEN, RODE KLEUR

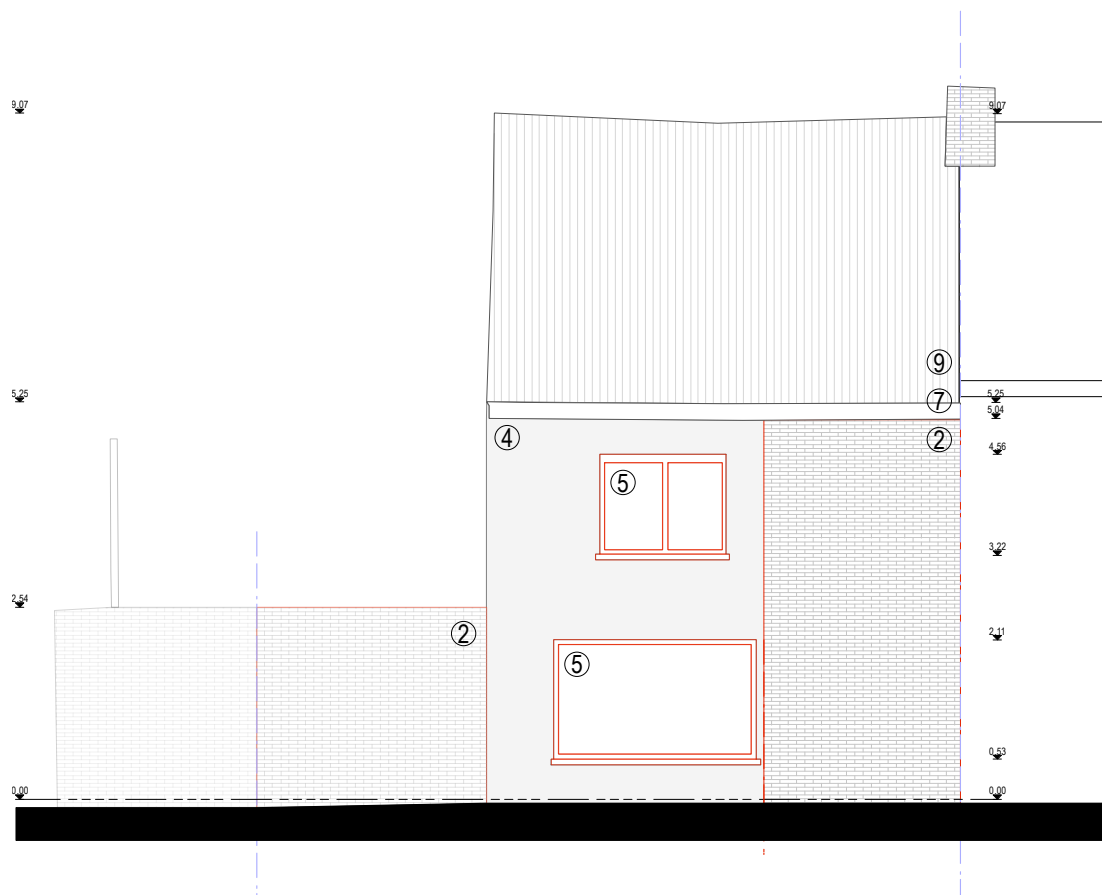


- ① GEGLAZUURDE GEVELSTEEN, WITTE KLEUR
- ② GEVELSTEEN, ROODGELE KLEUR
- ③ GEVELSTEEN, ROODBRUINE KLEUR
- ④ CEMENTERING, BLEEKGRIJZE KLEUR
- ⑤ HOUTEN SCHRIJNWERK, WITTE KLEUR
- ⑥ ALU SCHRIJNWERK, ZWARTE KLEUR
- ⑦ SPONDE, WITTE KLEUR
- ⑧ DAKRAND PROFIEL, ANTHRA ZINK KRAAL
- ⑨ DAKPANNEN, RODE KLEUR

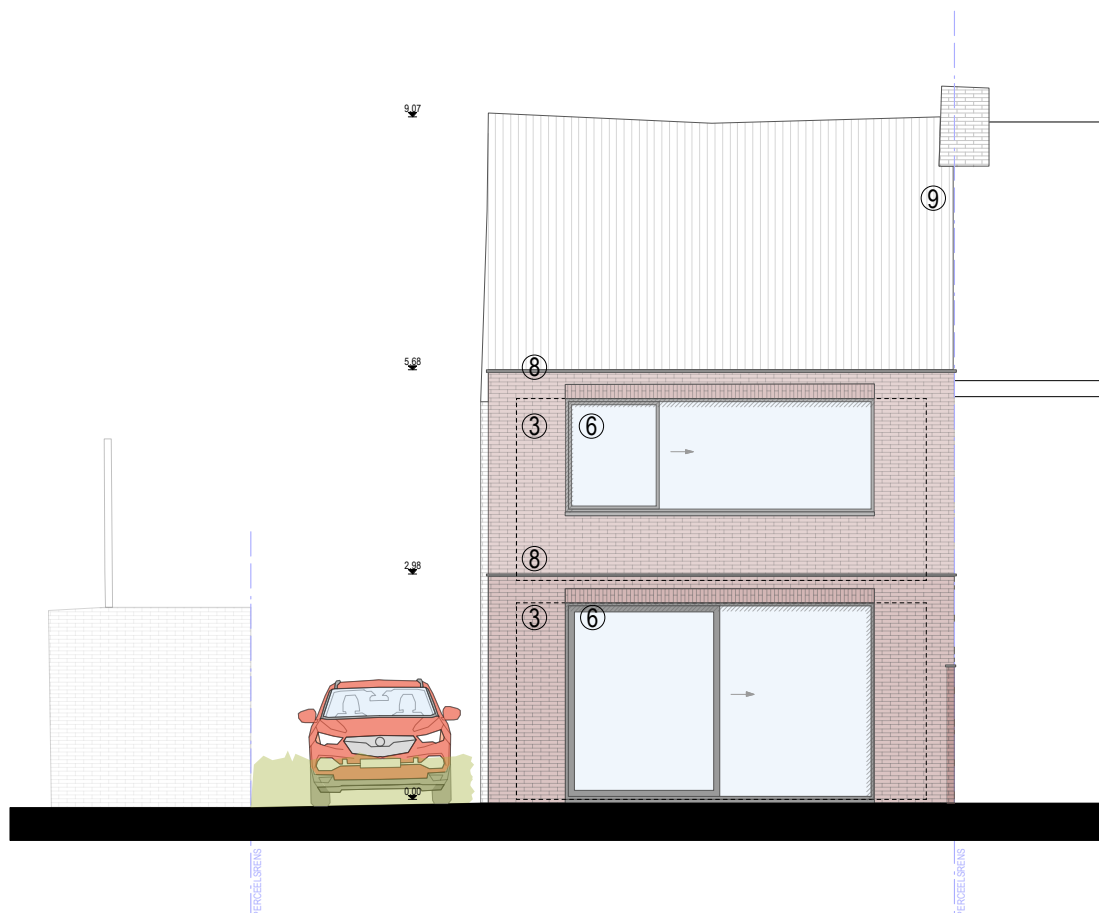


- ① GEGLAZURDE GEVELSTEEN, WITTE KLEUR
- ② GEVELSTEEN, ROODGELE KLEUR
- ③ GEVELSTEEN, ROODBRUINE KLEUR
- ④ CEMENTERING, BLEEKGRIJZE KLEUR
- ⑤ HOUTEN SCHRIJNWERK, WITTE KLEUR
- ⑥ ALU SCHRIJNWERK, ZWARTE KLEUR
- ⑦ SPONDE, WITTE KLEUR
- ⑧ DAKRAND PROFIEL, ANTHRA ZINK KRAAL
- ⑨ DAKPANNEN, RODE KLEUR

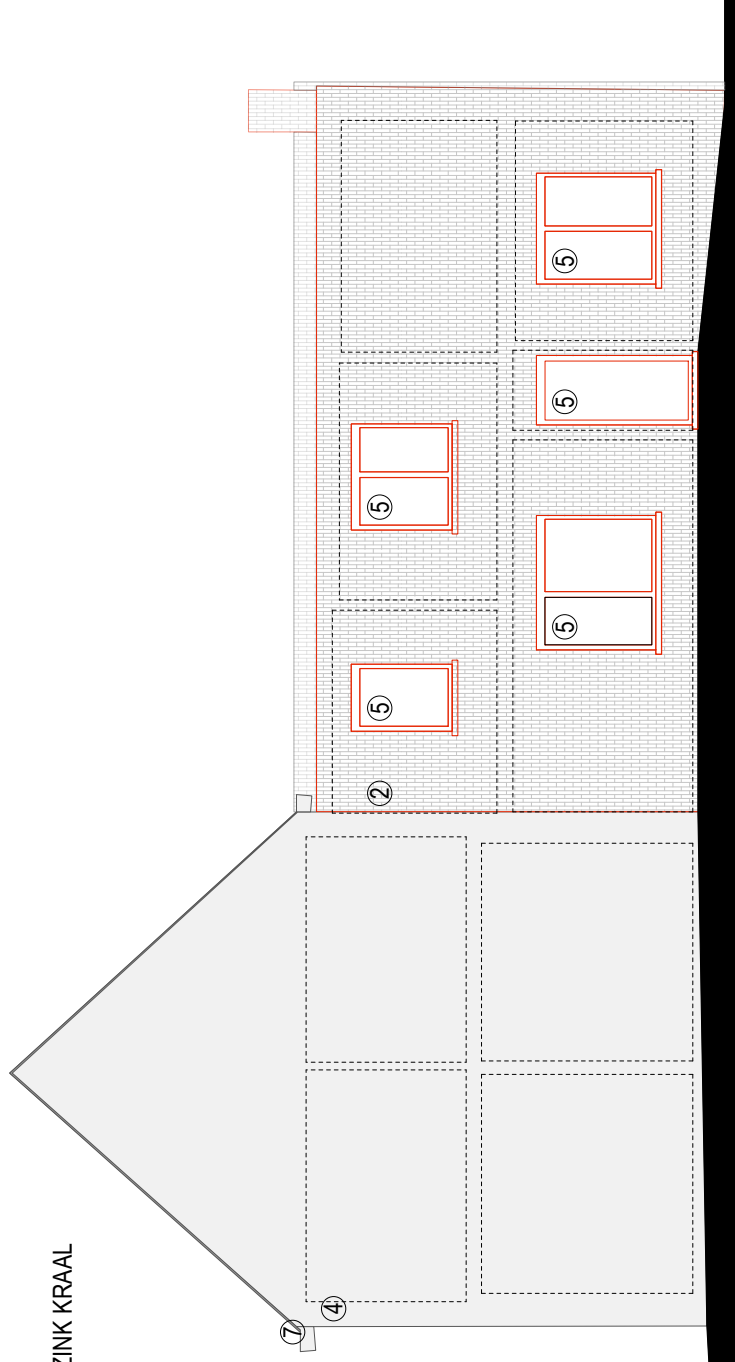


- ① GEGLAZURDE GEVELSTEEN, WITTE KLEUR
- ② GEVELSTEEN, ROODGELE KLEUR
- ③ GEVELSTEEN, ROODBRUINE KLEUR
- ④ CEMENTERING, BLEEKGRIJZE KLEUR
- ⑤ HOUTEN SCHRIJNWERK, WITTE KLEUR
- ⑥ ALU SCHRIJNWERK, ZWARTE KLEUR
- ⑦ SPONDE, WITTE KLEUR
- ⑧ DAKRAND PROFIEL, ANTHRA ZINK KRAAL
- ⑨ DAKPANNEN, RODE KLEUR

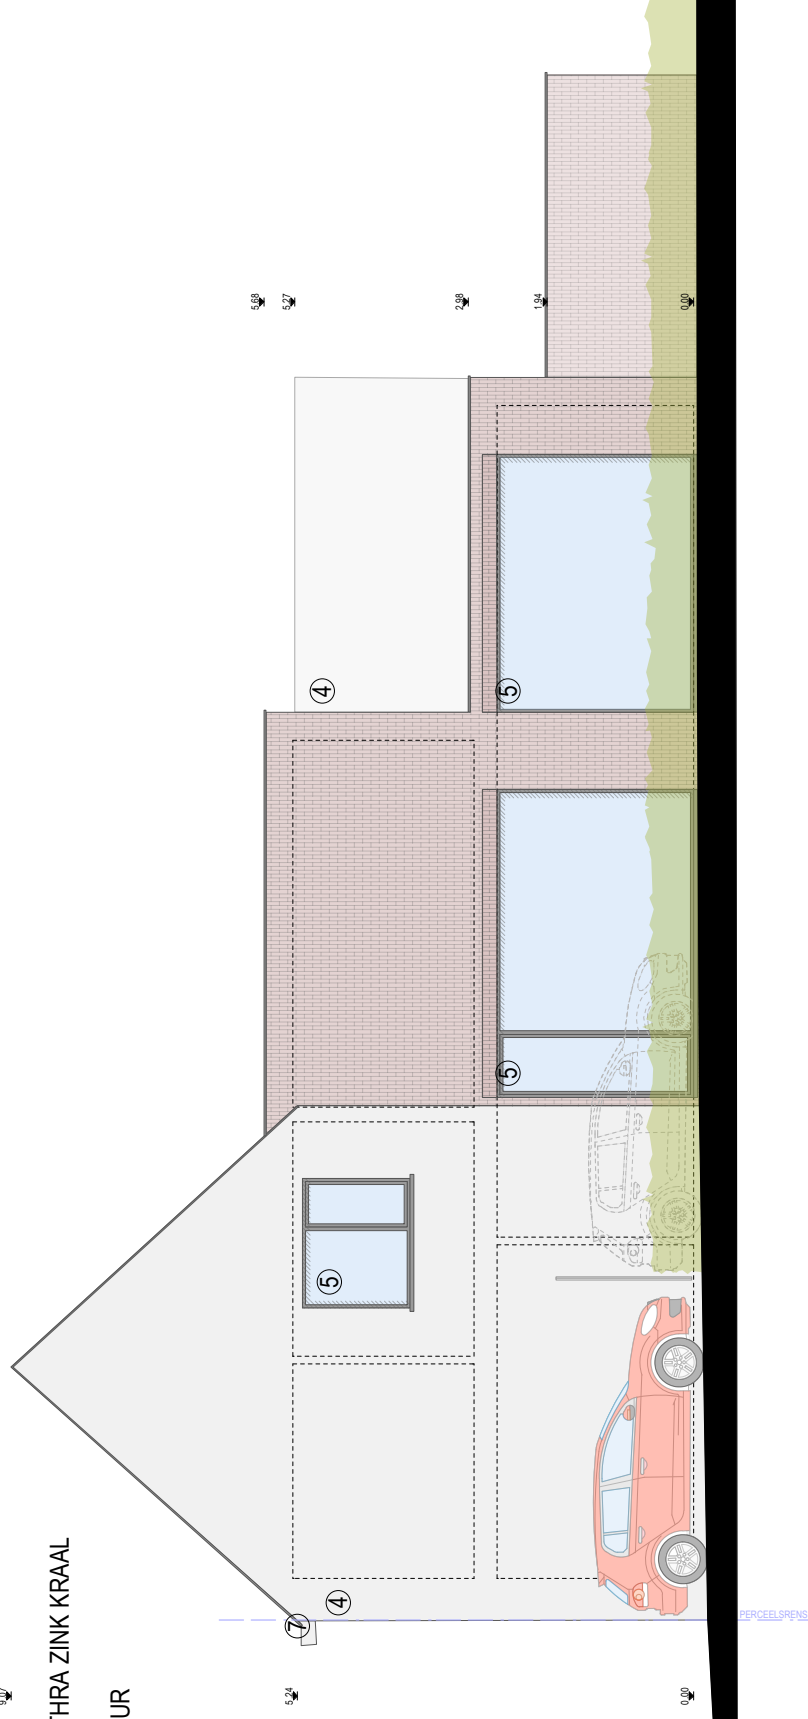


- ① GEGLAZUURDE GEVELSTEEN, WITTE KLEUR
- ② GEVELSTEEN, ROODGELE KLEUR
- ③ GEVELSTEEN, ROODBRUINE KLEUR
- ④ CEMENTERING, BLEEKGRIJZE KLEUR
- ⑤ HOUTEN SCHRIJNWERK, WITTE KLEUR
- ⑥ ALU SCHRIJNWERK, ZWARTE KLEUR
- ⑦ SPONDE, WITTE KLEUR
- ⑧ DAKRAND PROFIEL, ANTHRA ZINK KRAAL
- ⑨ DAKPANNEN, RODE KLEUR

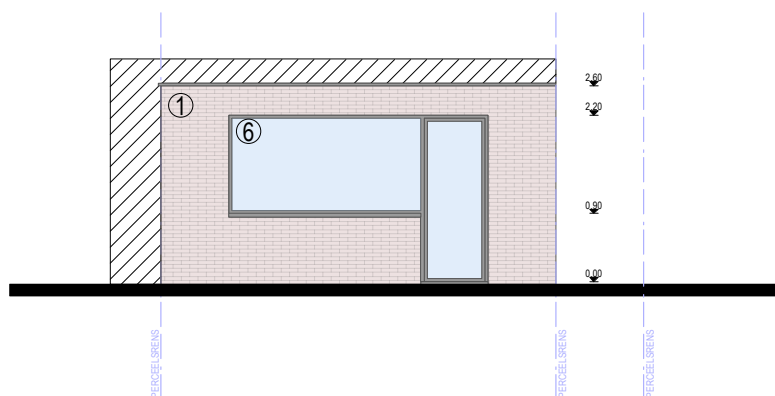


- ① GEGLAZUURDE GEVELSTEEN, WITTE KLEUR
- ② GEVELSTEEN, ROODGELE KLEUR
- ③ GEVELSTEEN, ROODBRUINE KLEUR
- ④ CEMENTERING, BLEEKGRIJZE KLEUR
- ⑤ HOUTEN SCHRIJNWERK, WITTE KLEUR
- ⑥ ALU SCHRIJNWERK, ZWARTE KLEUR
- ⑦ SPONDE, WITTE KLEUR
- ⑧ DAKRAND PROFIEL, ANTHRA ZINK KRAAL
- ⑨ DAKPANNEN, RODE KLEUR

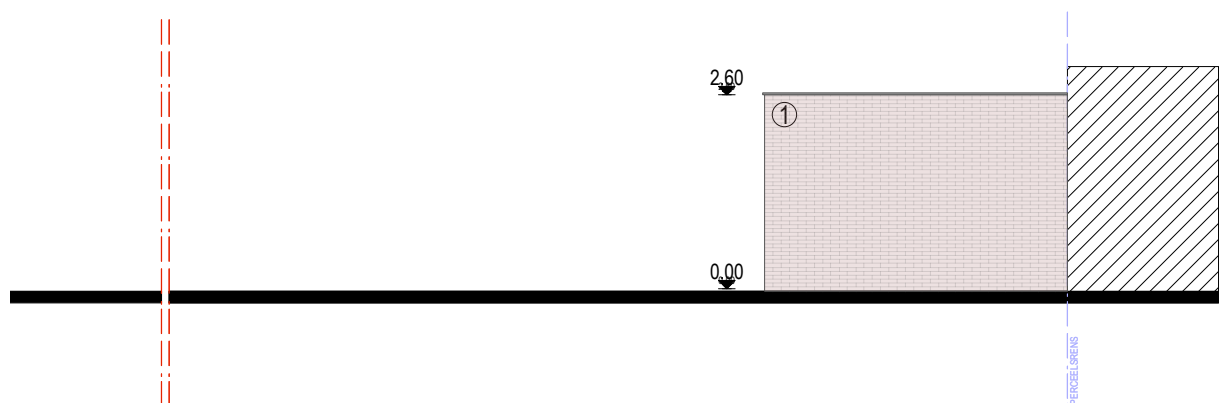


- ① GEGLAZUURDE GEVELSTEEN, WITTE KLEUR
- ② GEVELSTEEN, ROODGELE KLEUR
- ③ GEVELSTEEN, ROODBRUINE KLEUR
- ④ CEMENTERING, BLEEKGRIJZE KLEUR
- ⑤ HOUTEN SCHRIJNWERK, WITTE KLEUR
- ⑥ ALU SCHRIJNWERK, ZWARTE KLEUR
- ⑦ SPONDE, WITTE KLEUR
- ⑧ DAKRAND PROFIEL, ANTHRA ZINK KRAAL
- ⑨ DAKPANNEN, RODE KLEUR

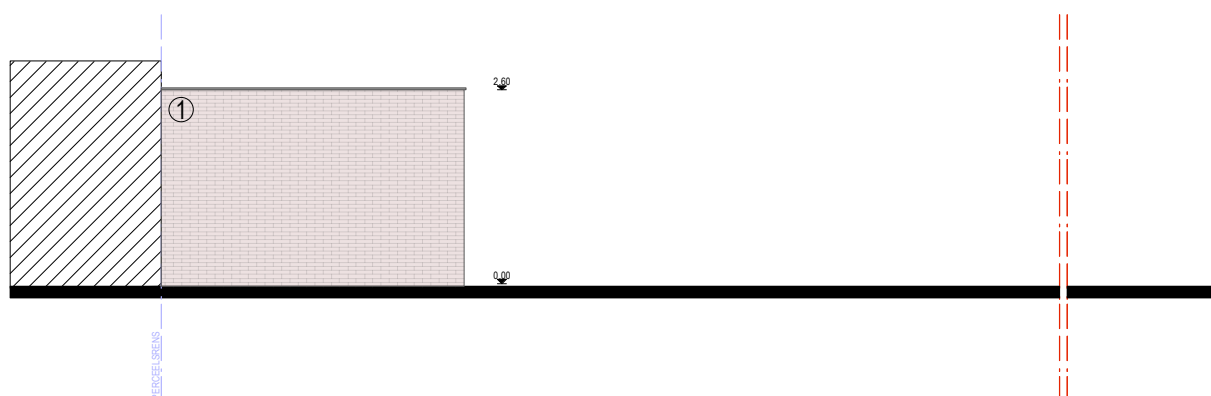

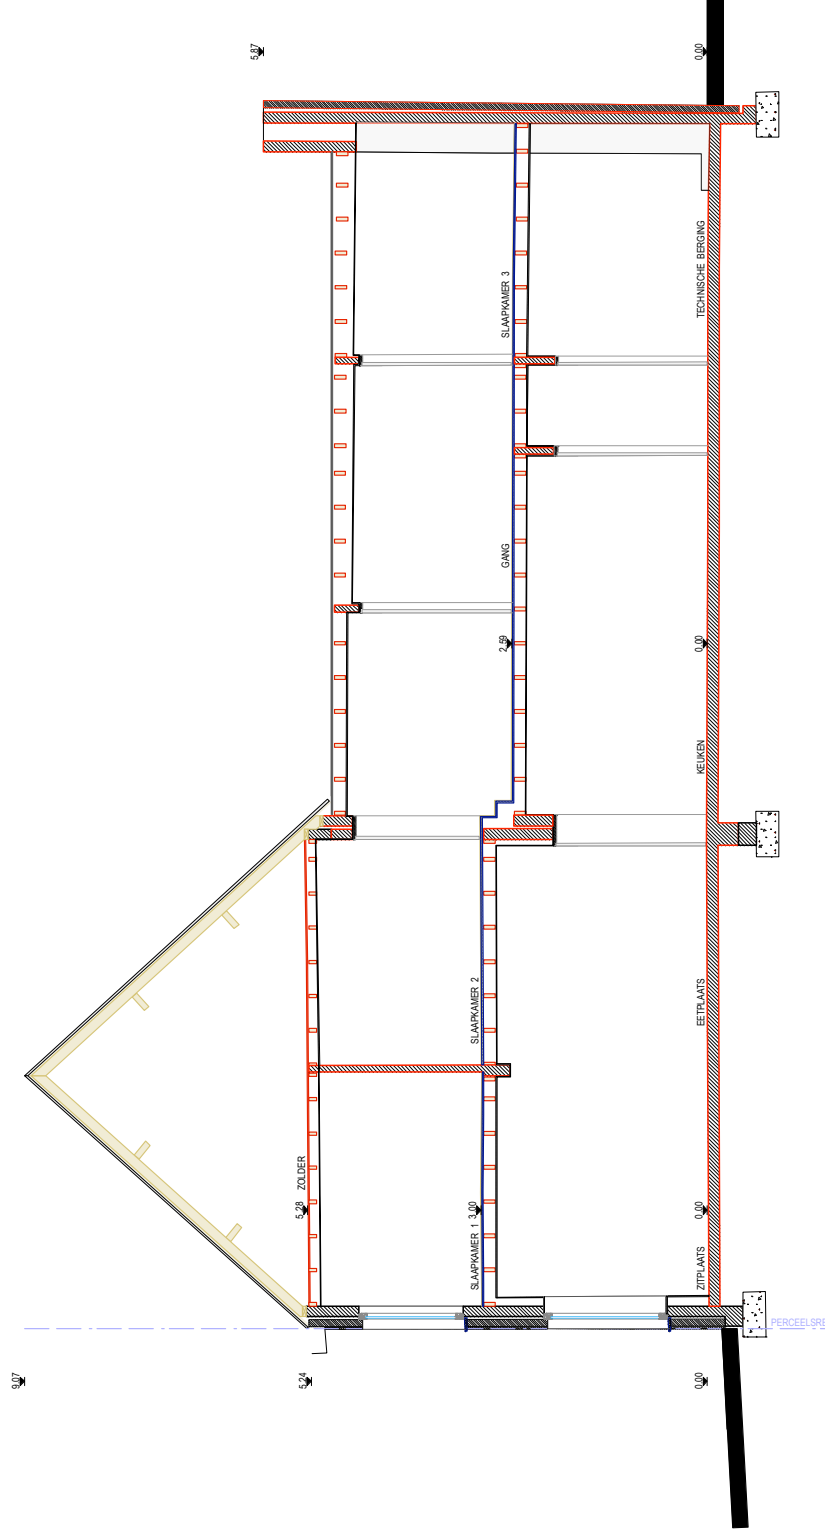

0.00

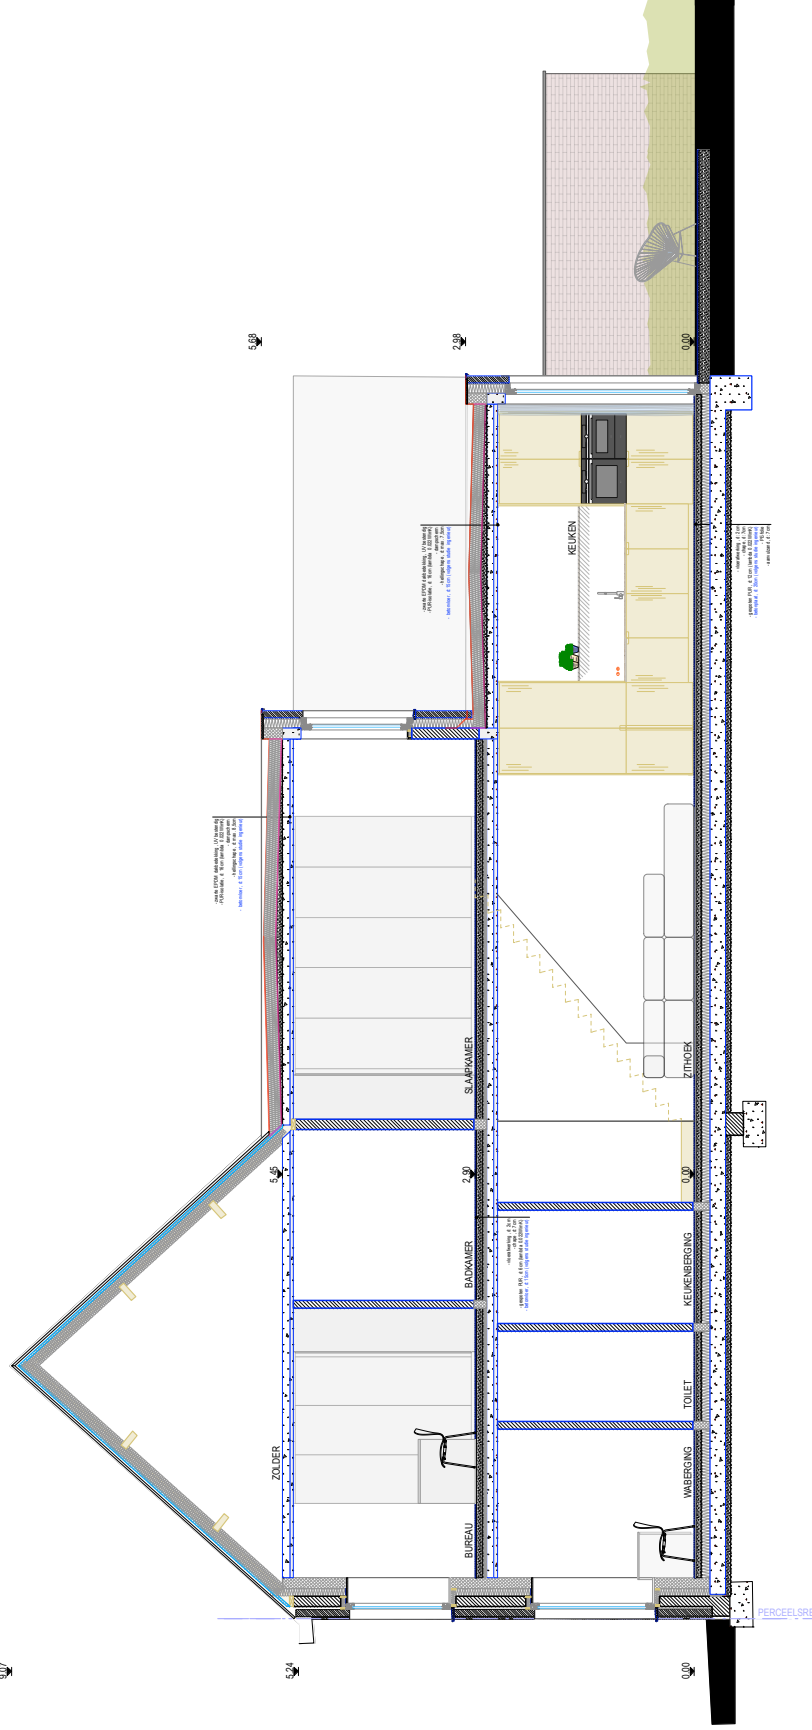

Koningstraat 34
8830 Hooghelede
+32 470 010 693
anoek@pilaer.be

PILÆR
ARCHITECTUUR / INTERIEUR

22 030 - MATTHYS Zomerloosstraat 5
Uitbreiden van een rijwoning 8470 Gistel

0m
1
2
3
4
5
SNEDE INT
SCHAAL 1/100

