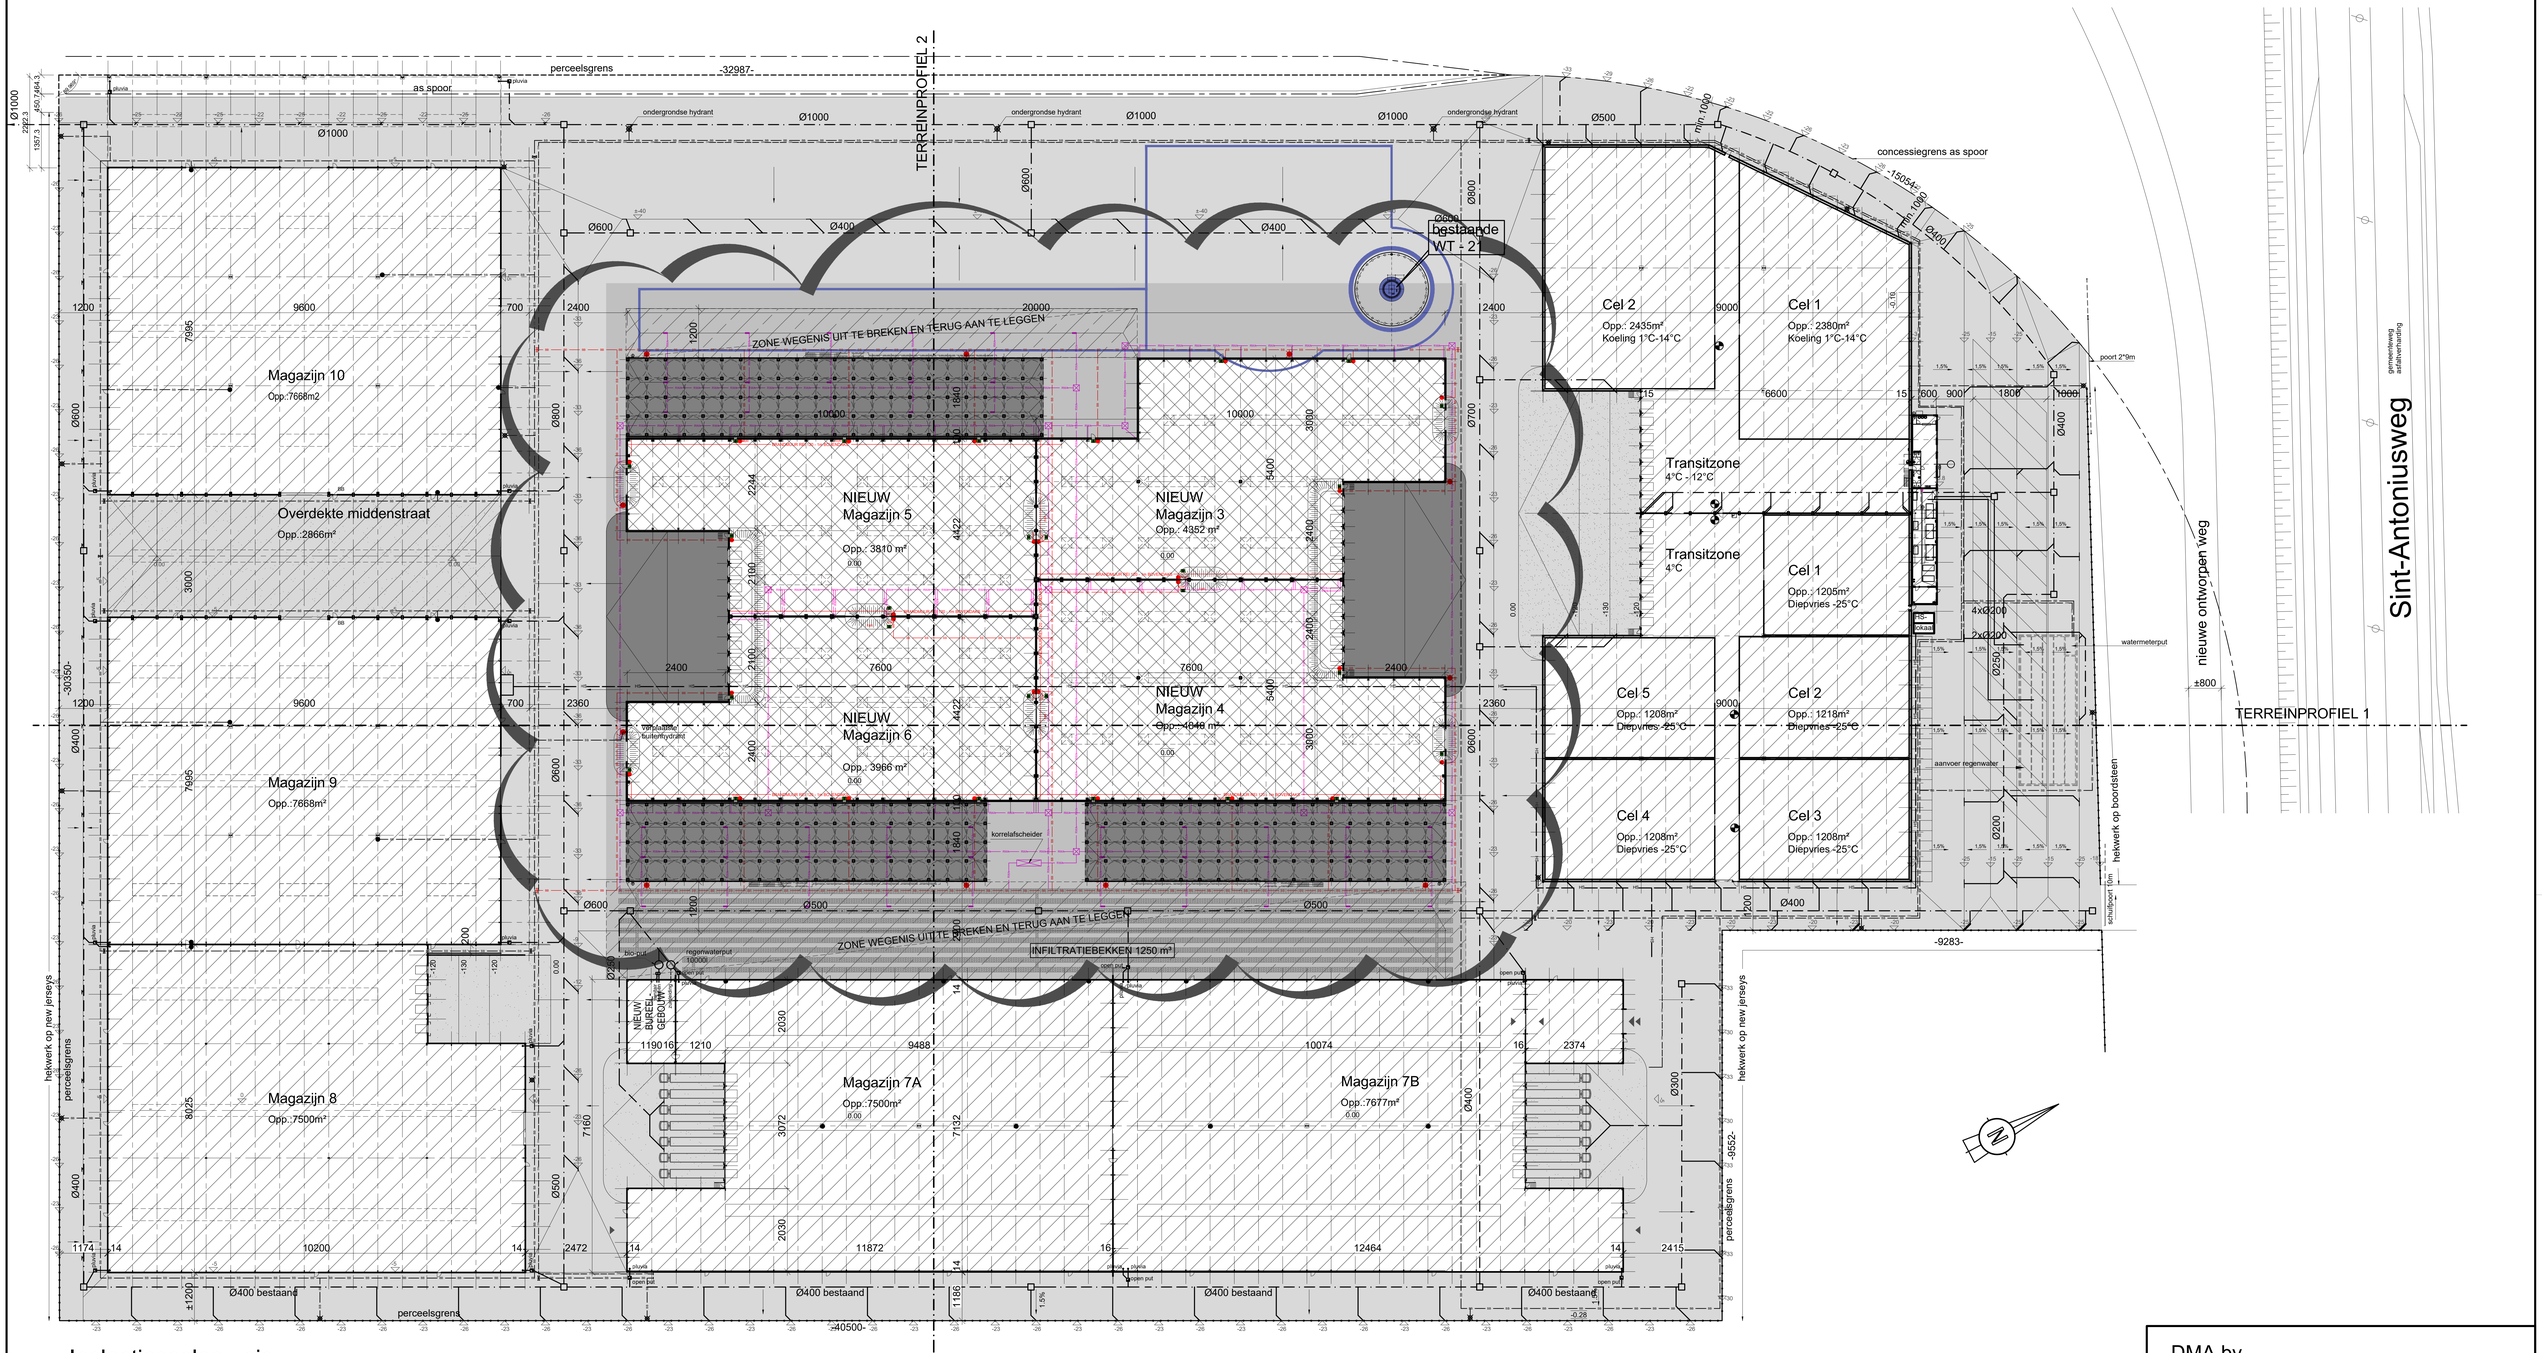

Inplantingsplan - nieuw

schaal 1/500

0m 10 50

DMA bv
Fruithoflaan 28
2530 Boechout

datum: 22-09-2023 schaal: 1/500

BA_598-0_IB_N_1_INPLANTINGSPLAN