


Inplantingsplan - bestaand

schaal 1/500

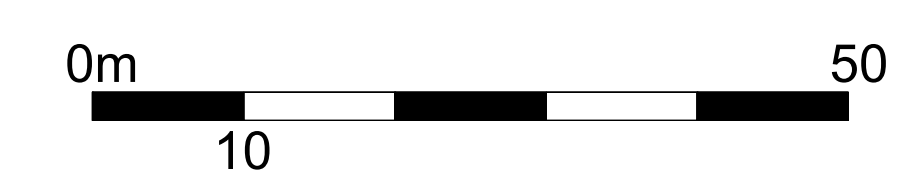

DMA bv
Fruihoflaan 28
2530 Boechout

datum: 22-09-2023
schaal: 1/500

BA_598-0_I_B_1_INPLANTINGSPLAN