





nr.	Diepte
1:	0.60m
2:	1.05m

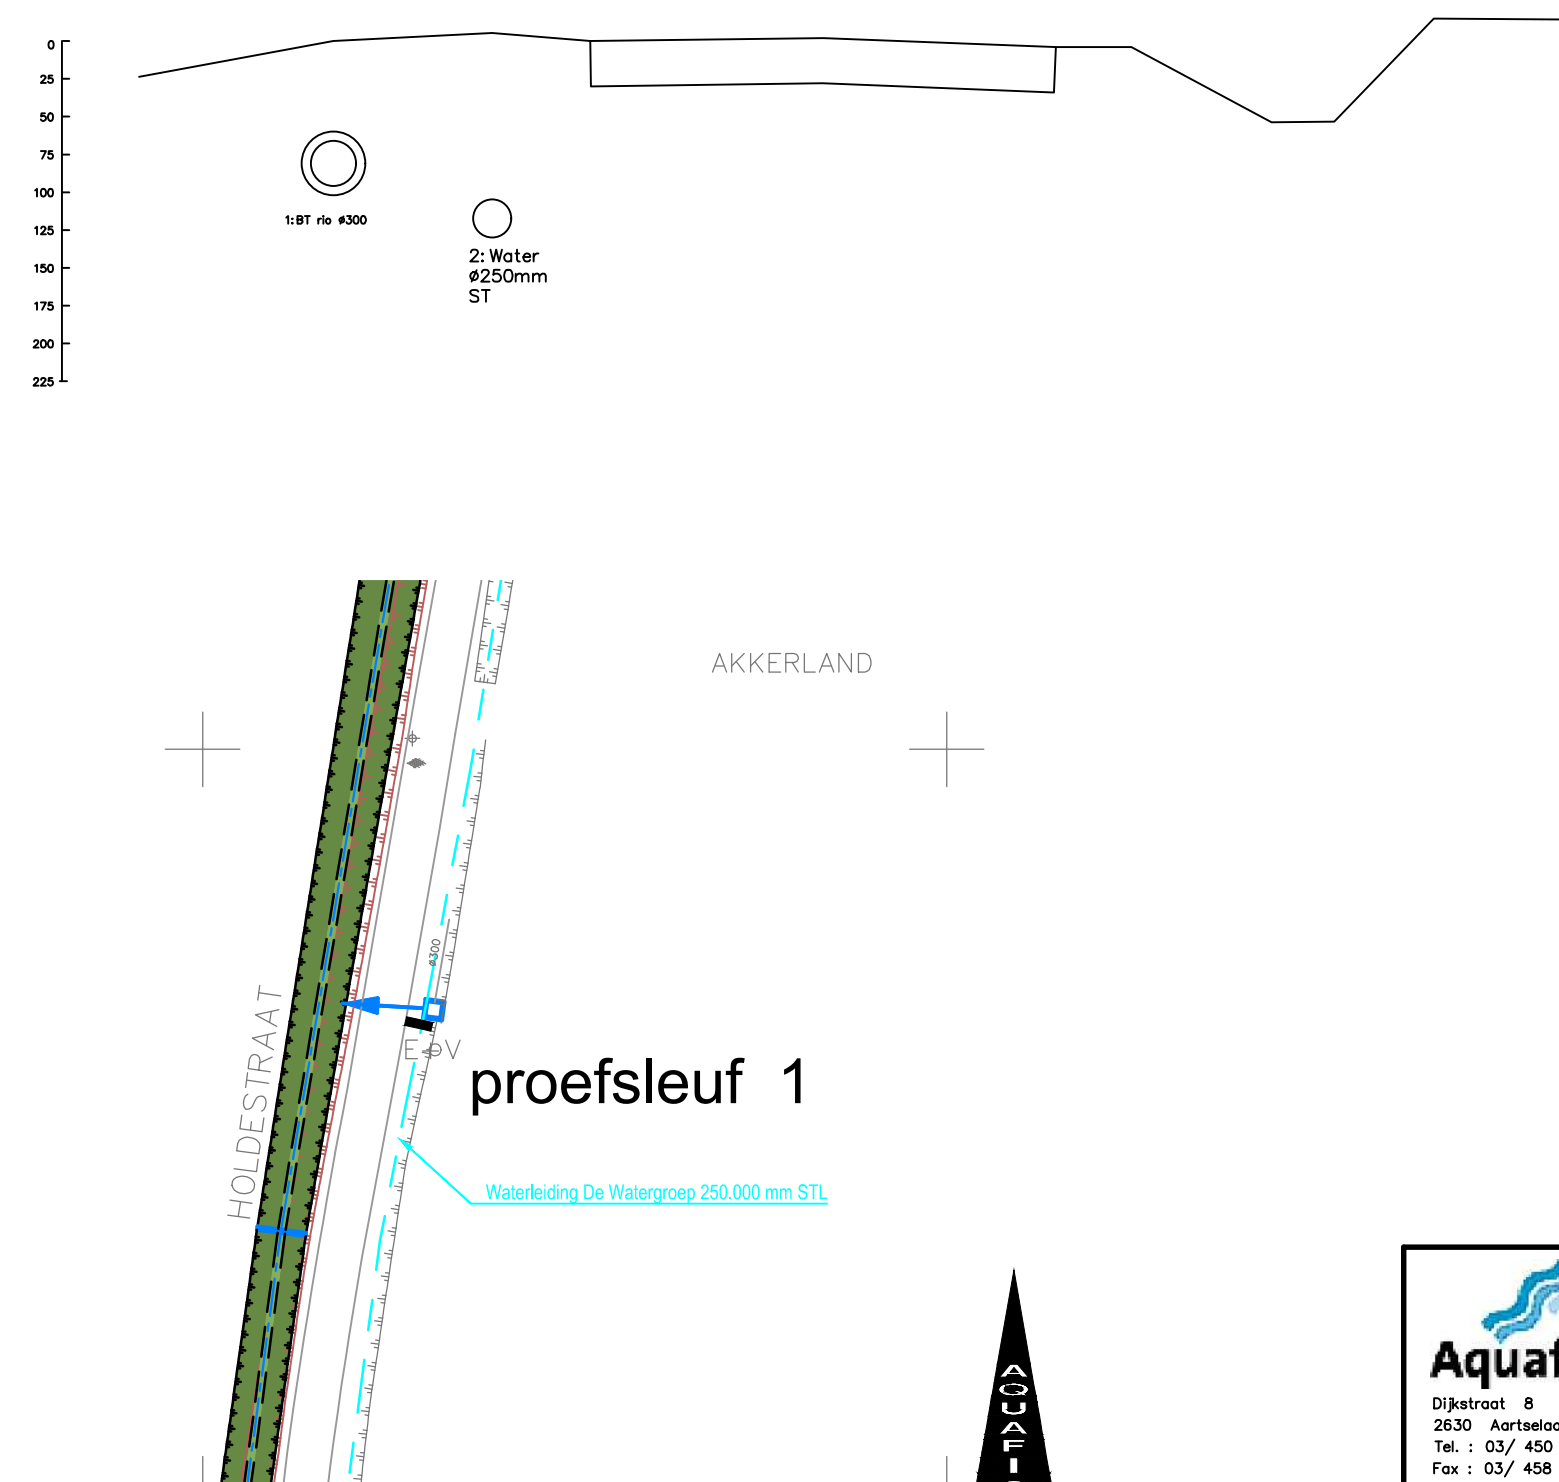

PROEFSLEUF 1

22.437: ARDOOIE
PRIORITAIRE RIOLERING MOSKOSTRAAT

Schaal:
1/50 – 1/500

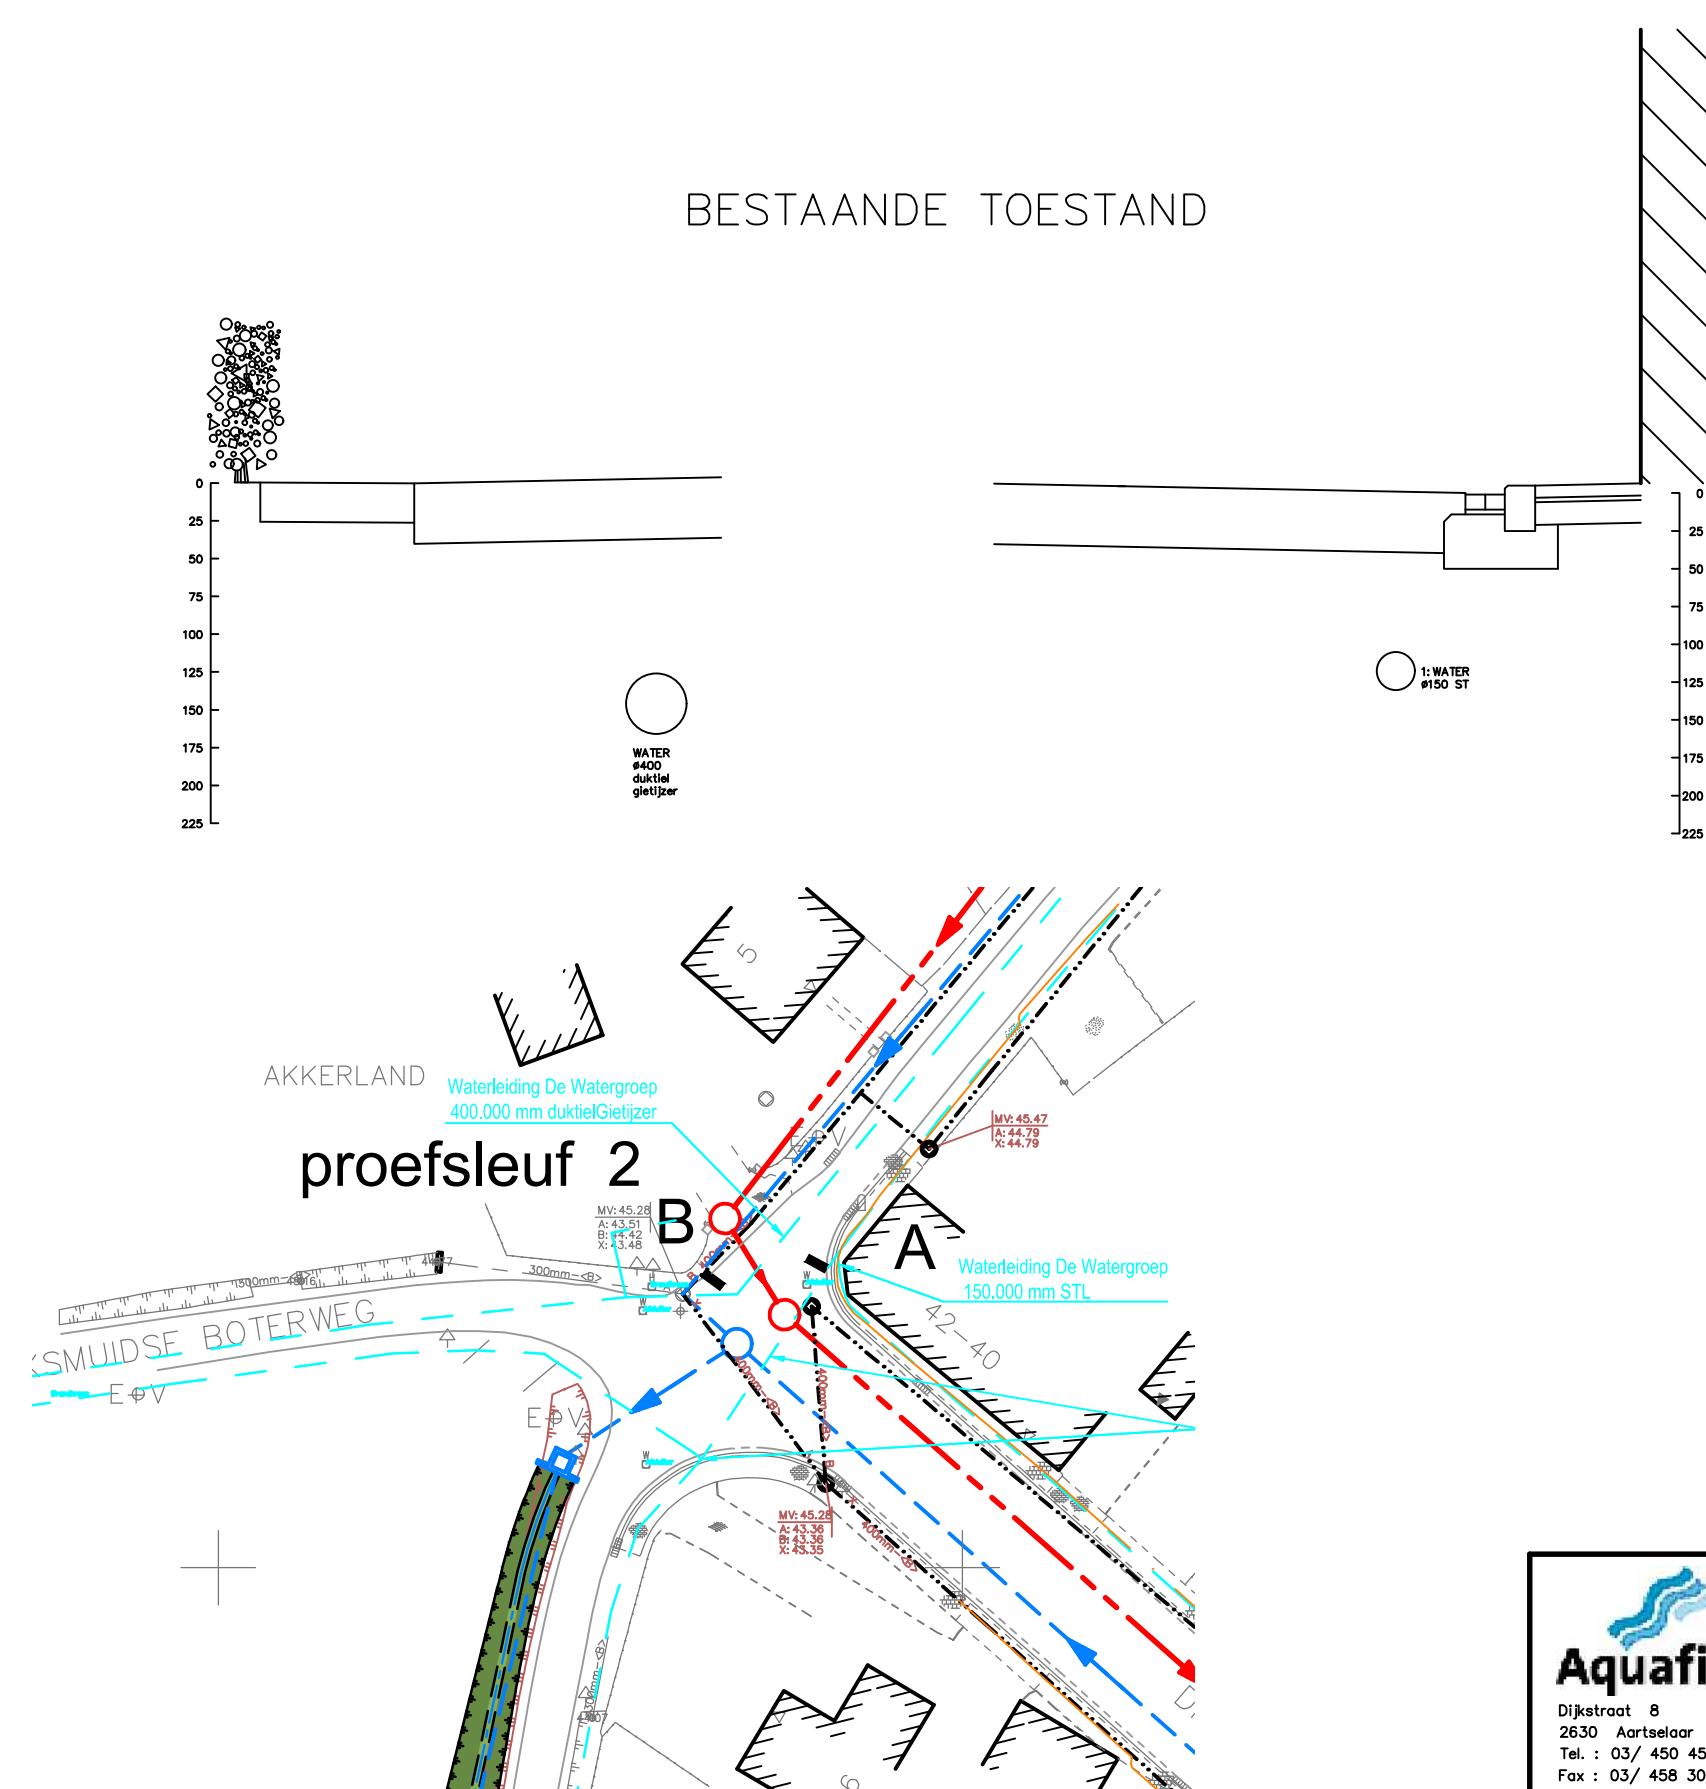


nr.	Diepte
1:	1.13m
2:	1.20m



PROEFSLEUF 2

22.437: ARDOOIE
PRIORITAIRE RIOLERING MOSKOSTRAAT

Schaal:
1/50 – 1/500

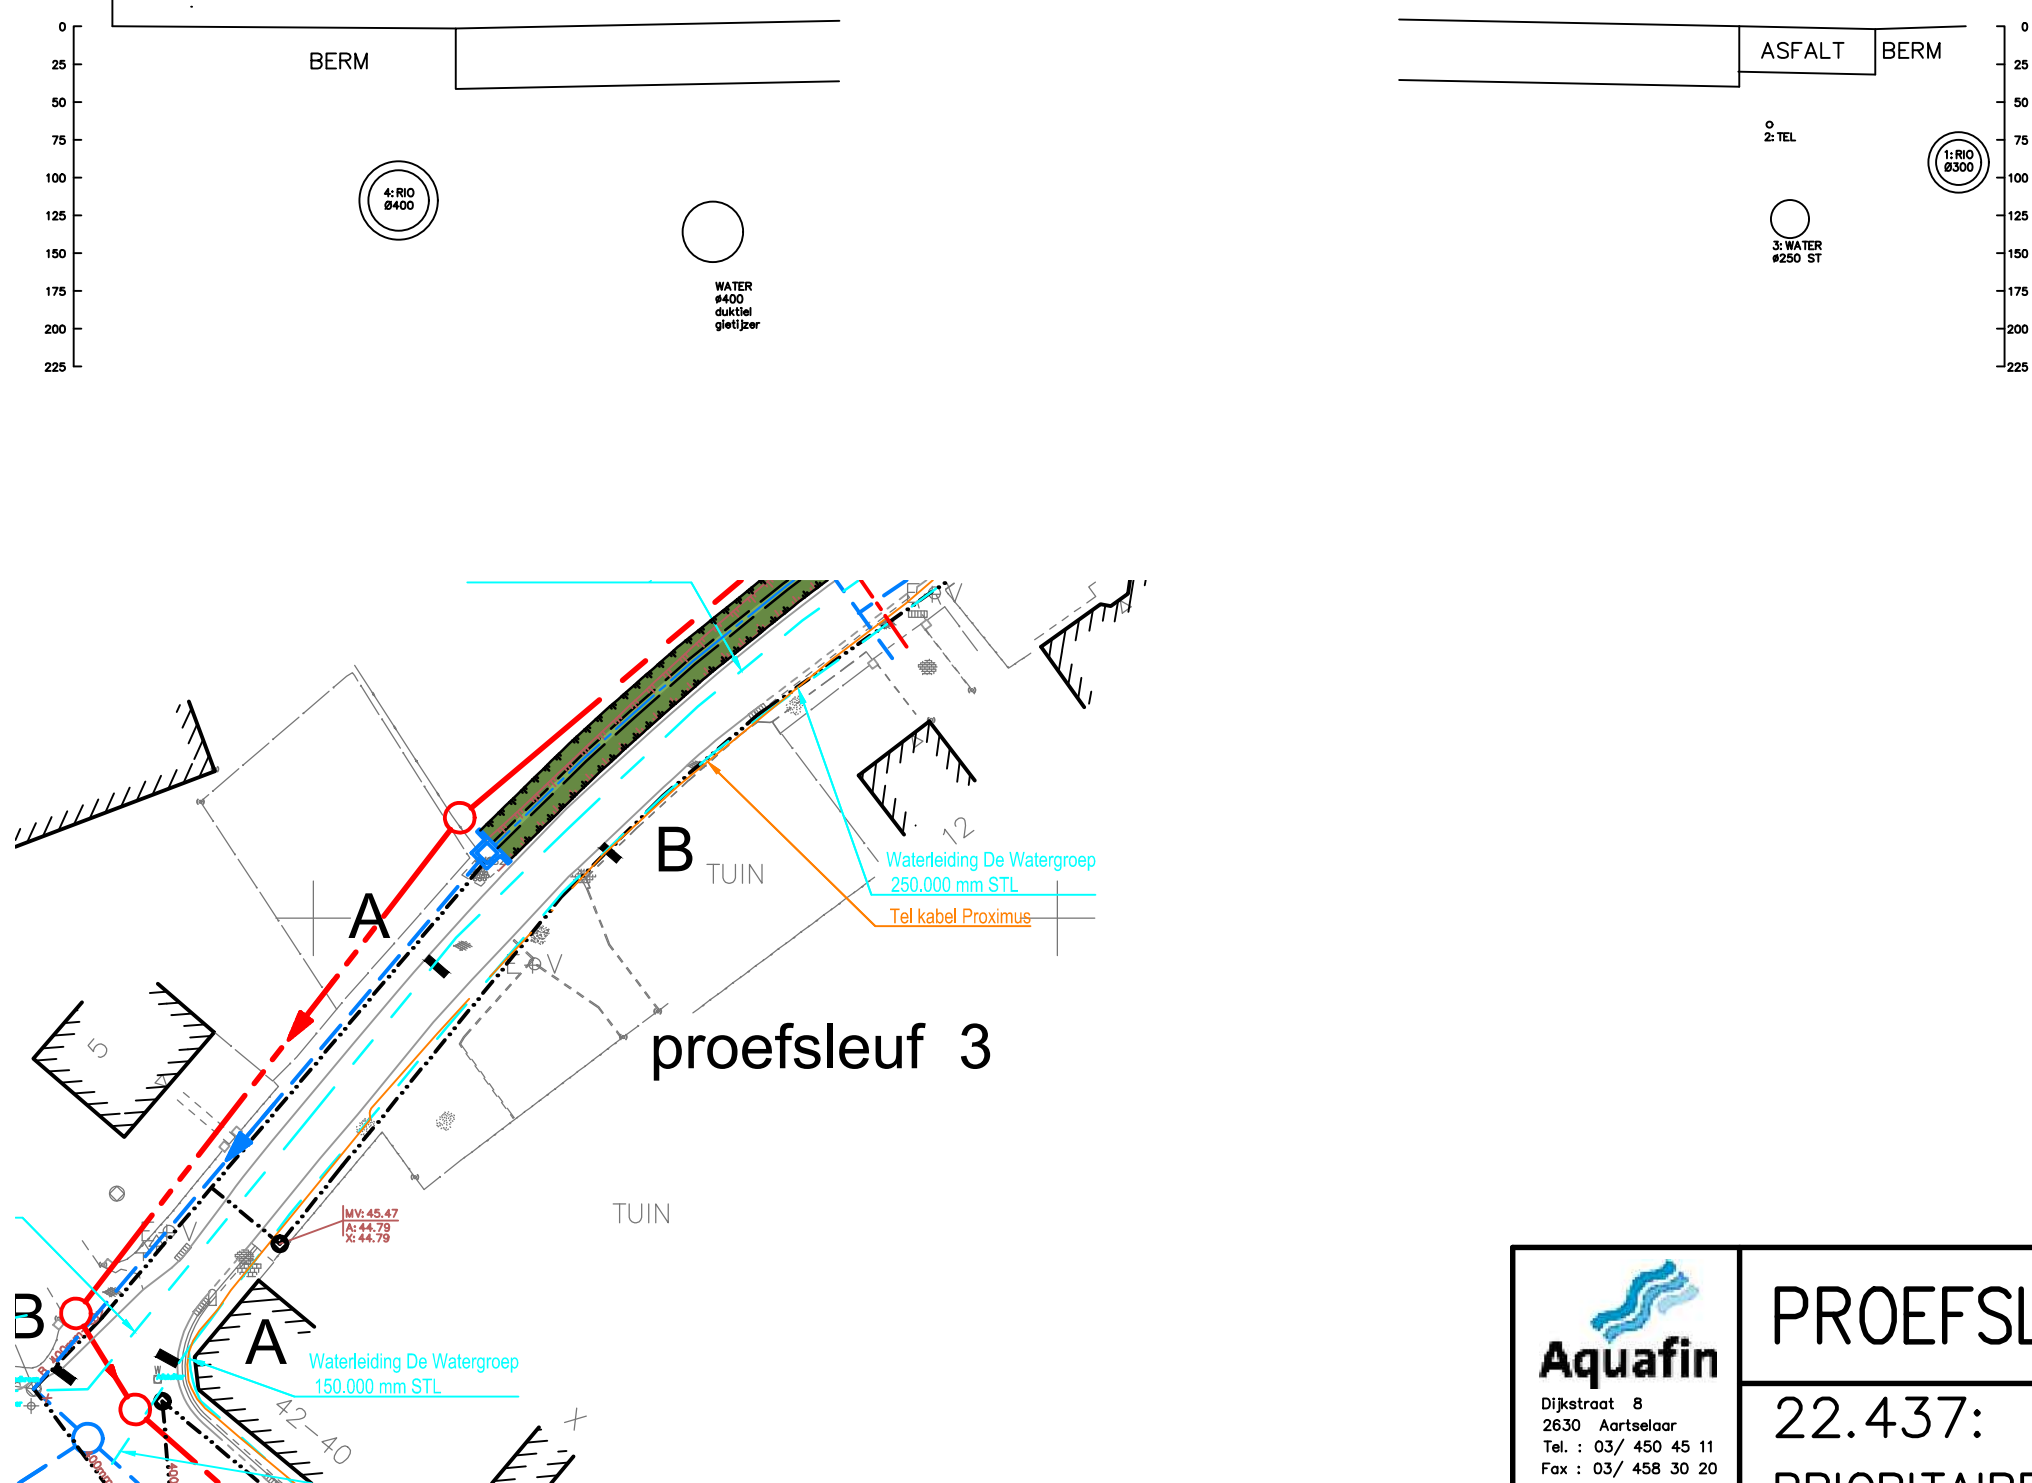


nr.	Diepte
1:	0.70m
2:	0.65m
3:	1.15m
4:	1.10m



PROEFSLEUF 3

22.437: ARDOOIE
PRIORITAIRE RIOLERING MOSKOSTRAAT

Schaal:
1/50 – 1/500

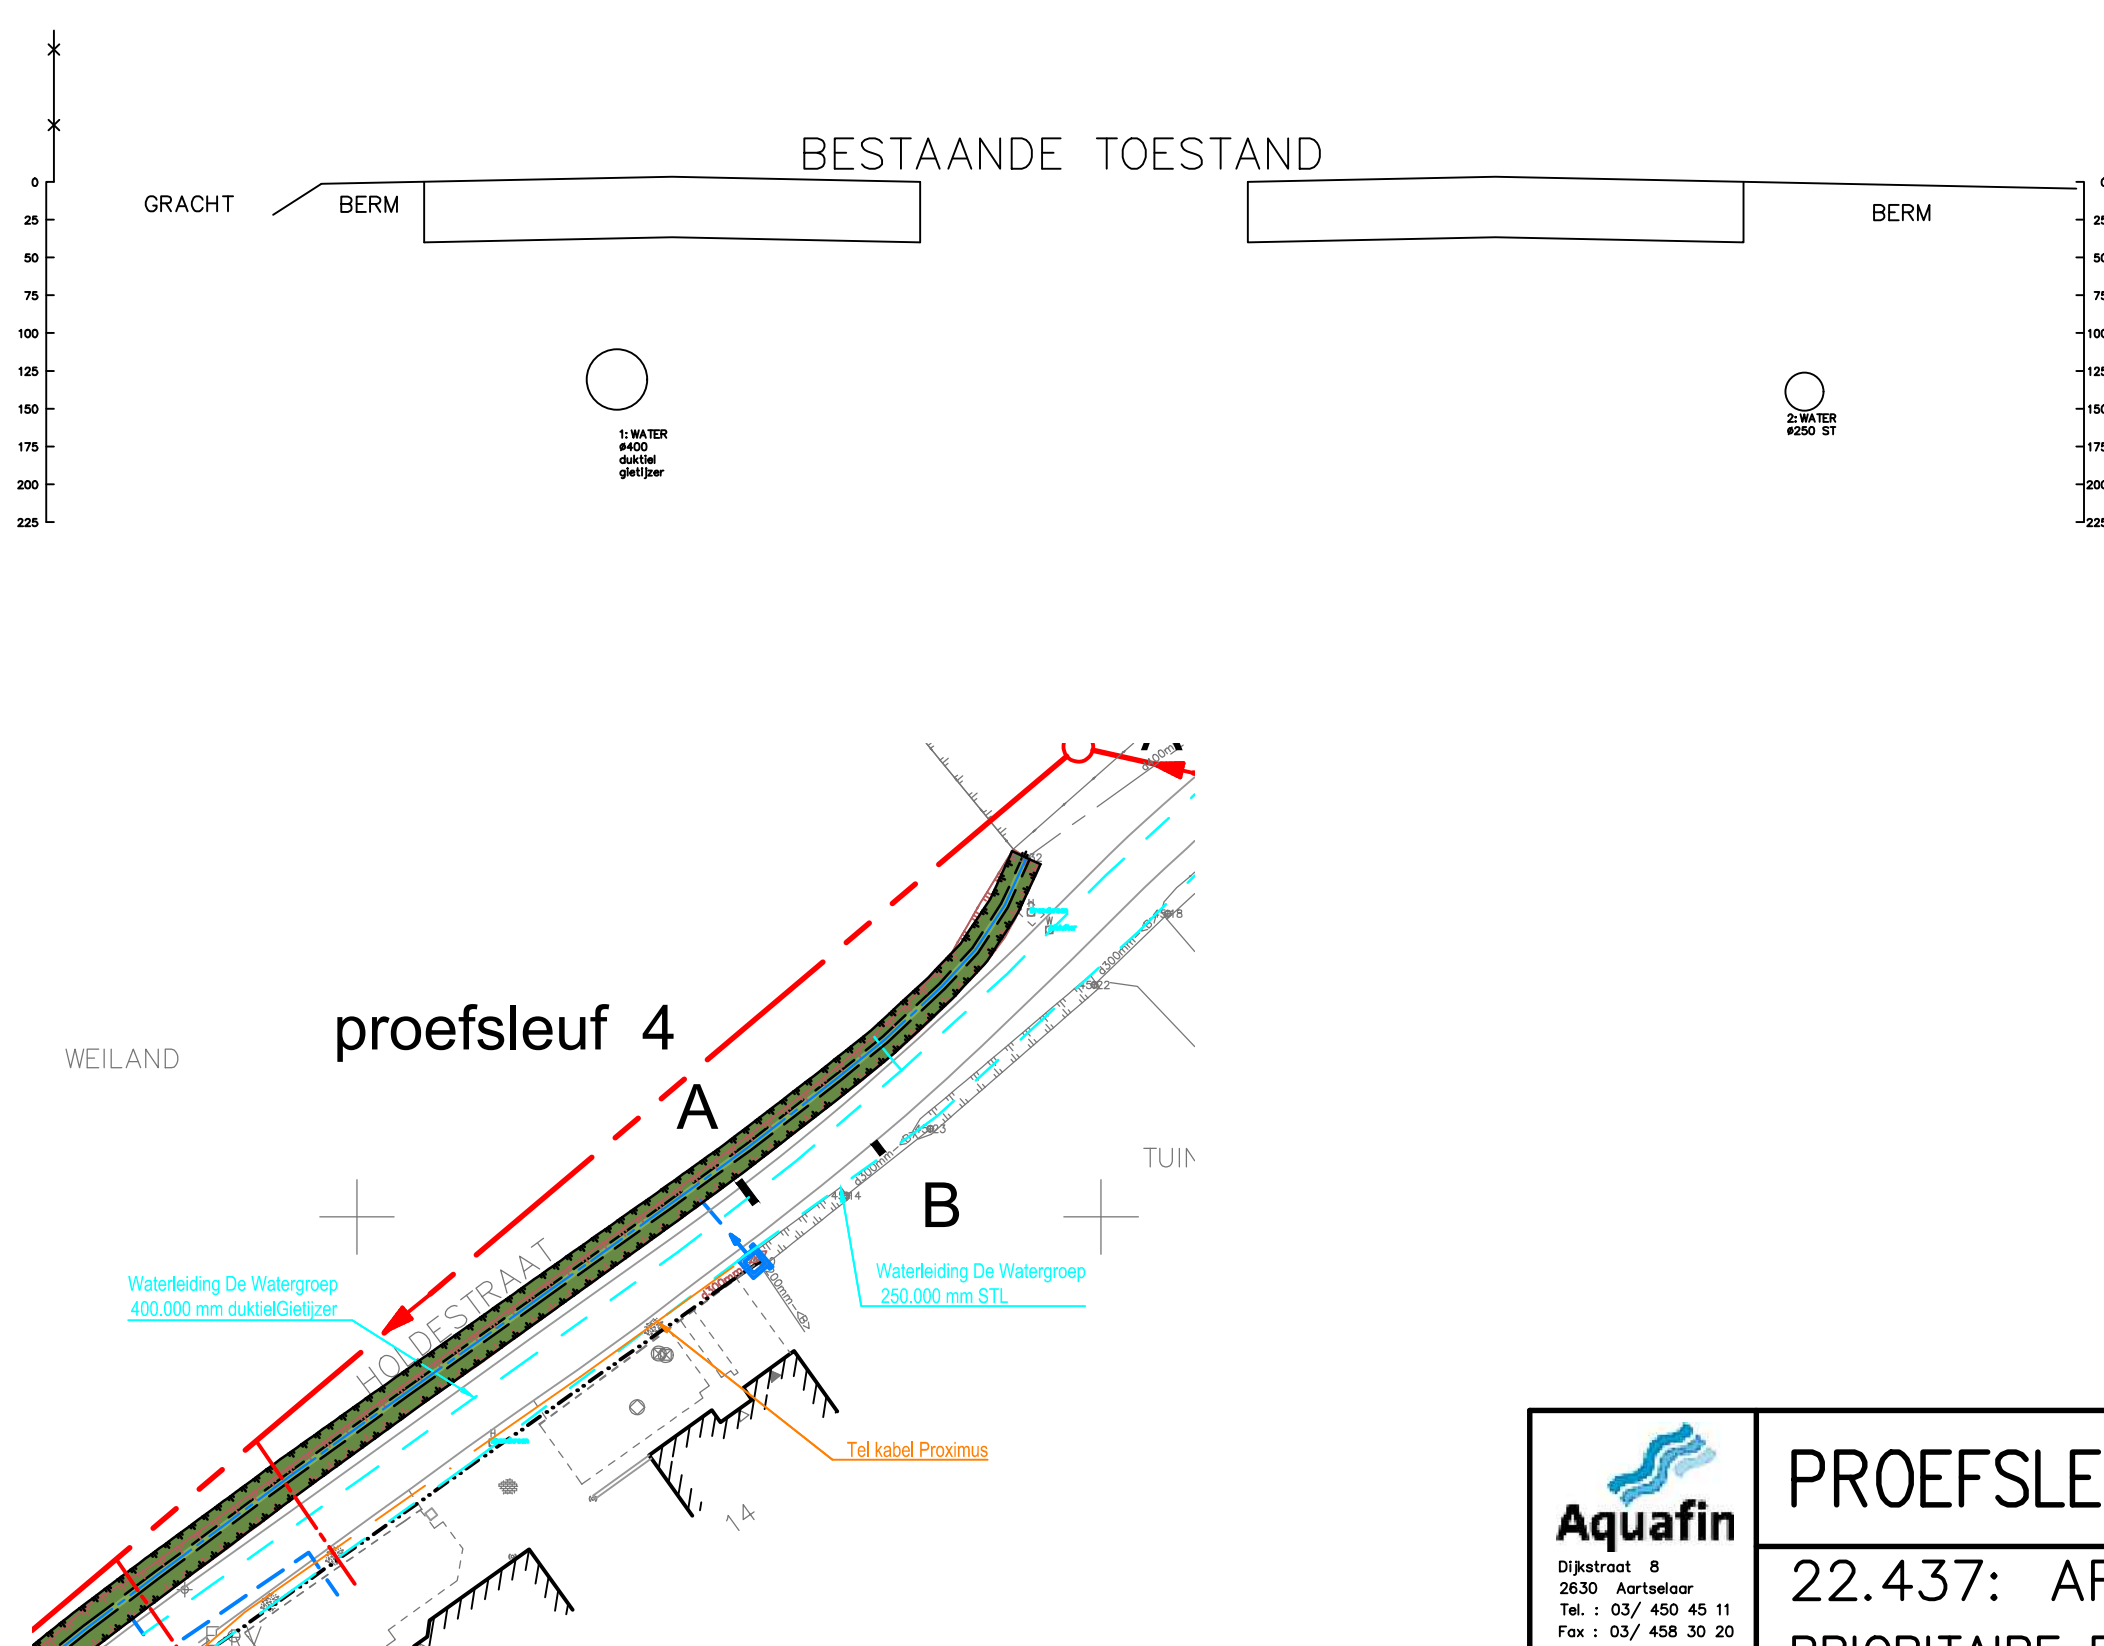

nr.	Diepte
1:	1.12m
2:	1.20m



PROEFSLEUF 4

22.437: ARDOOIE
PRIORITAIRE RIOLERING MOSKOSTRAAT

Schaal:
1/50 – 1/500

[illegible]

Dijkstraat 8
2630 Aartselaar
Tel. : 03/ 450 45 11
Fax : 03/ 458 30 20

Provincie : West-Vlaanderen
Gemeente : Ardooie

Projectnummer :	22.437
Projectnaam :	Prioritaire riolering Moskostraat

Nummer :
22.437/1/
14-2-6.1/6

Titel : DWARSPROFIELEN LON
Profiel 1 t.e.m. 4

NV Aquafin

Aanneme

Schaal :
1/50

Opp.
0.63 m²

2053.2