



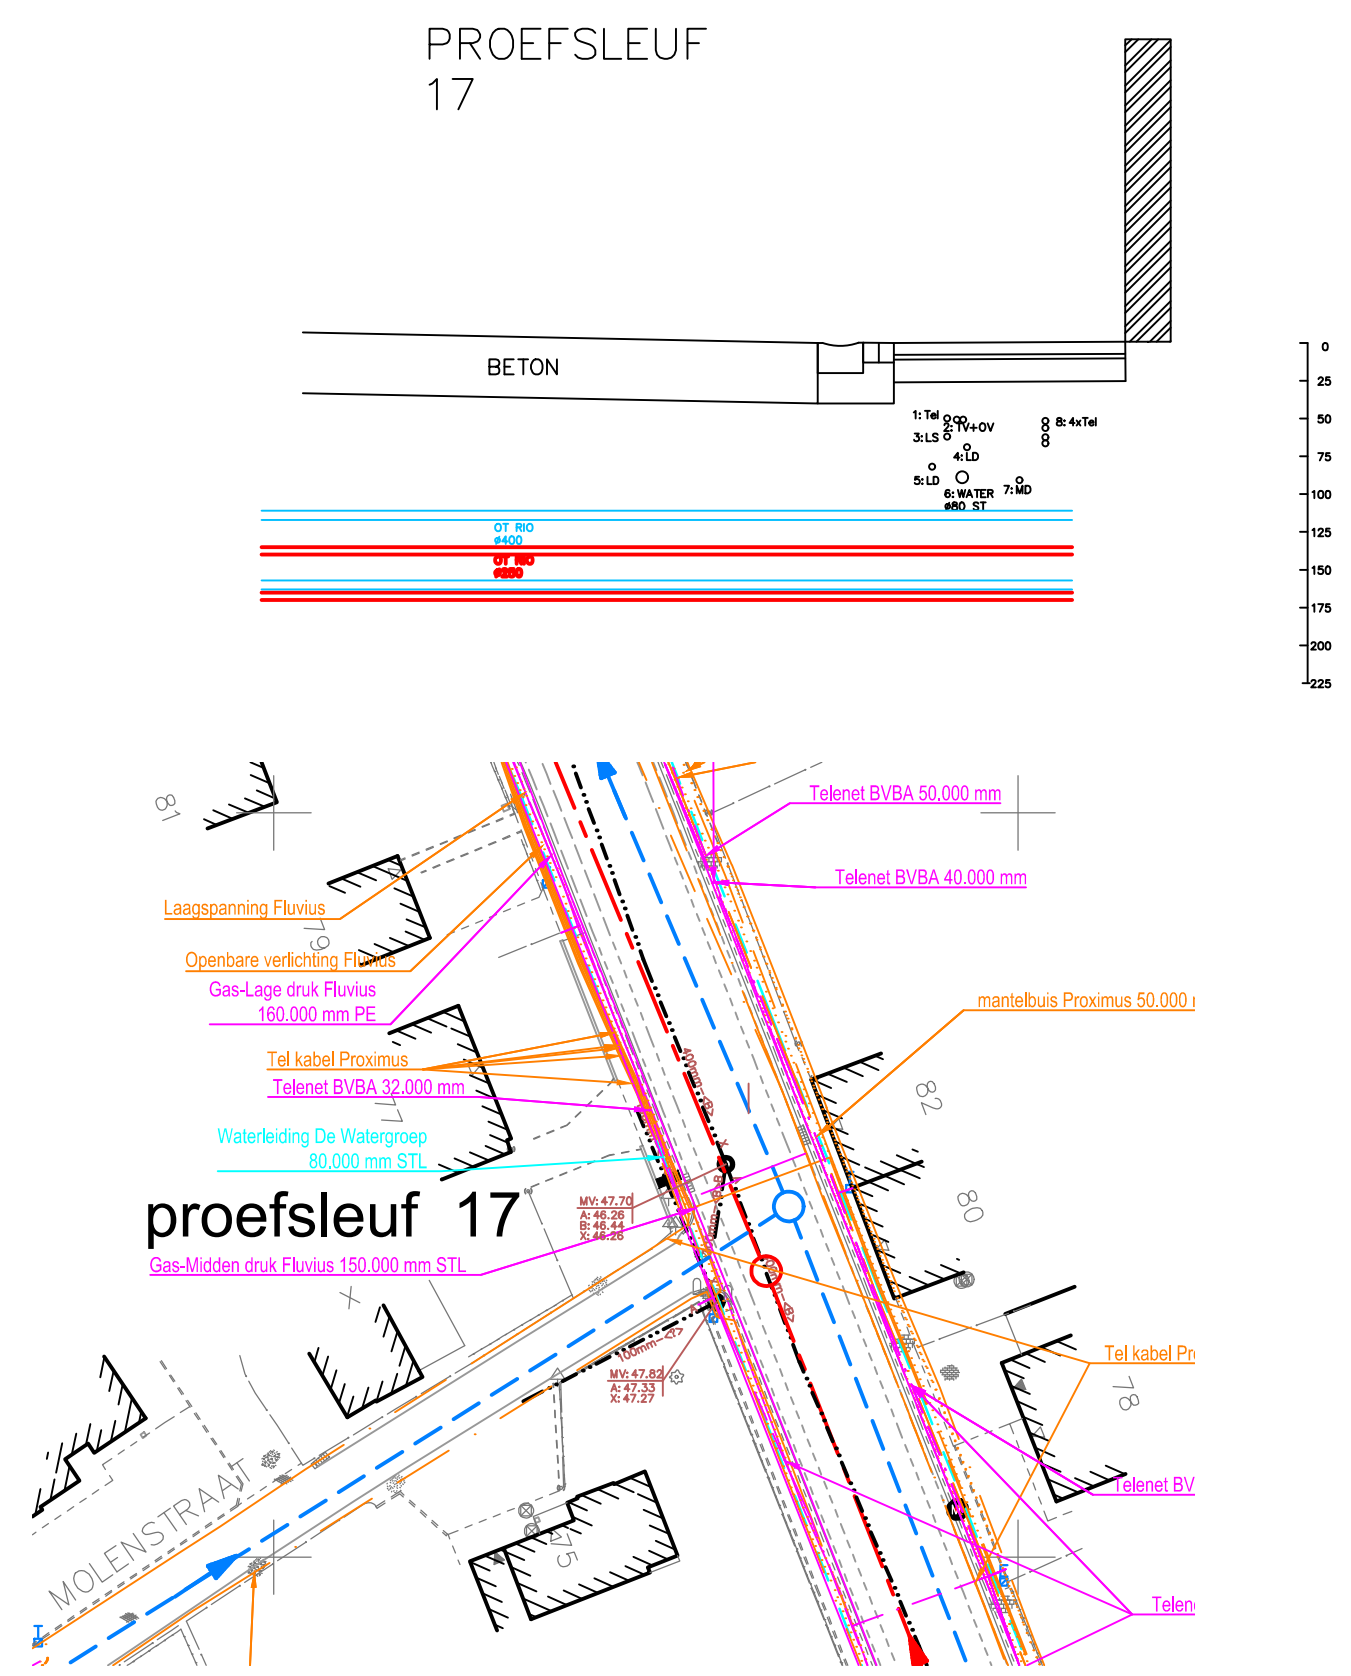


nr.	Diepte
1:	0.55m
2:	0.55m
3:	0.60m
4:	0.70m
5:	0.80m
6:	0.90m
7:	1.00m
8:	0.55m

 Aquafin Dijkstraat 8 2650 Aarschot Tel. : 037 450 45 11 Fax. : 037 450 50 20	PROEFSLEUF 17	
	22.437: ARDOOIE PRIORITAIRE RIOLERING MOSKOSTRAAT	Schaal: 1/50 – 1/500

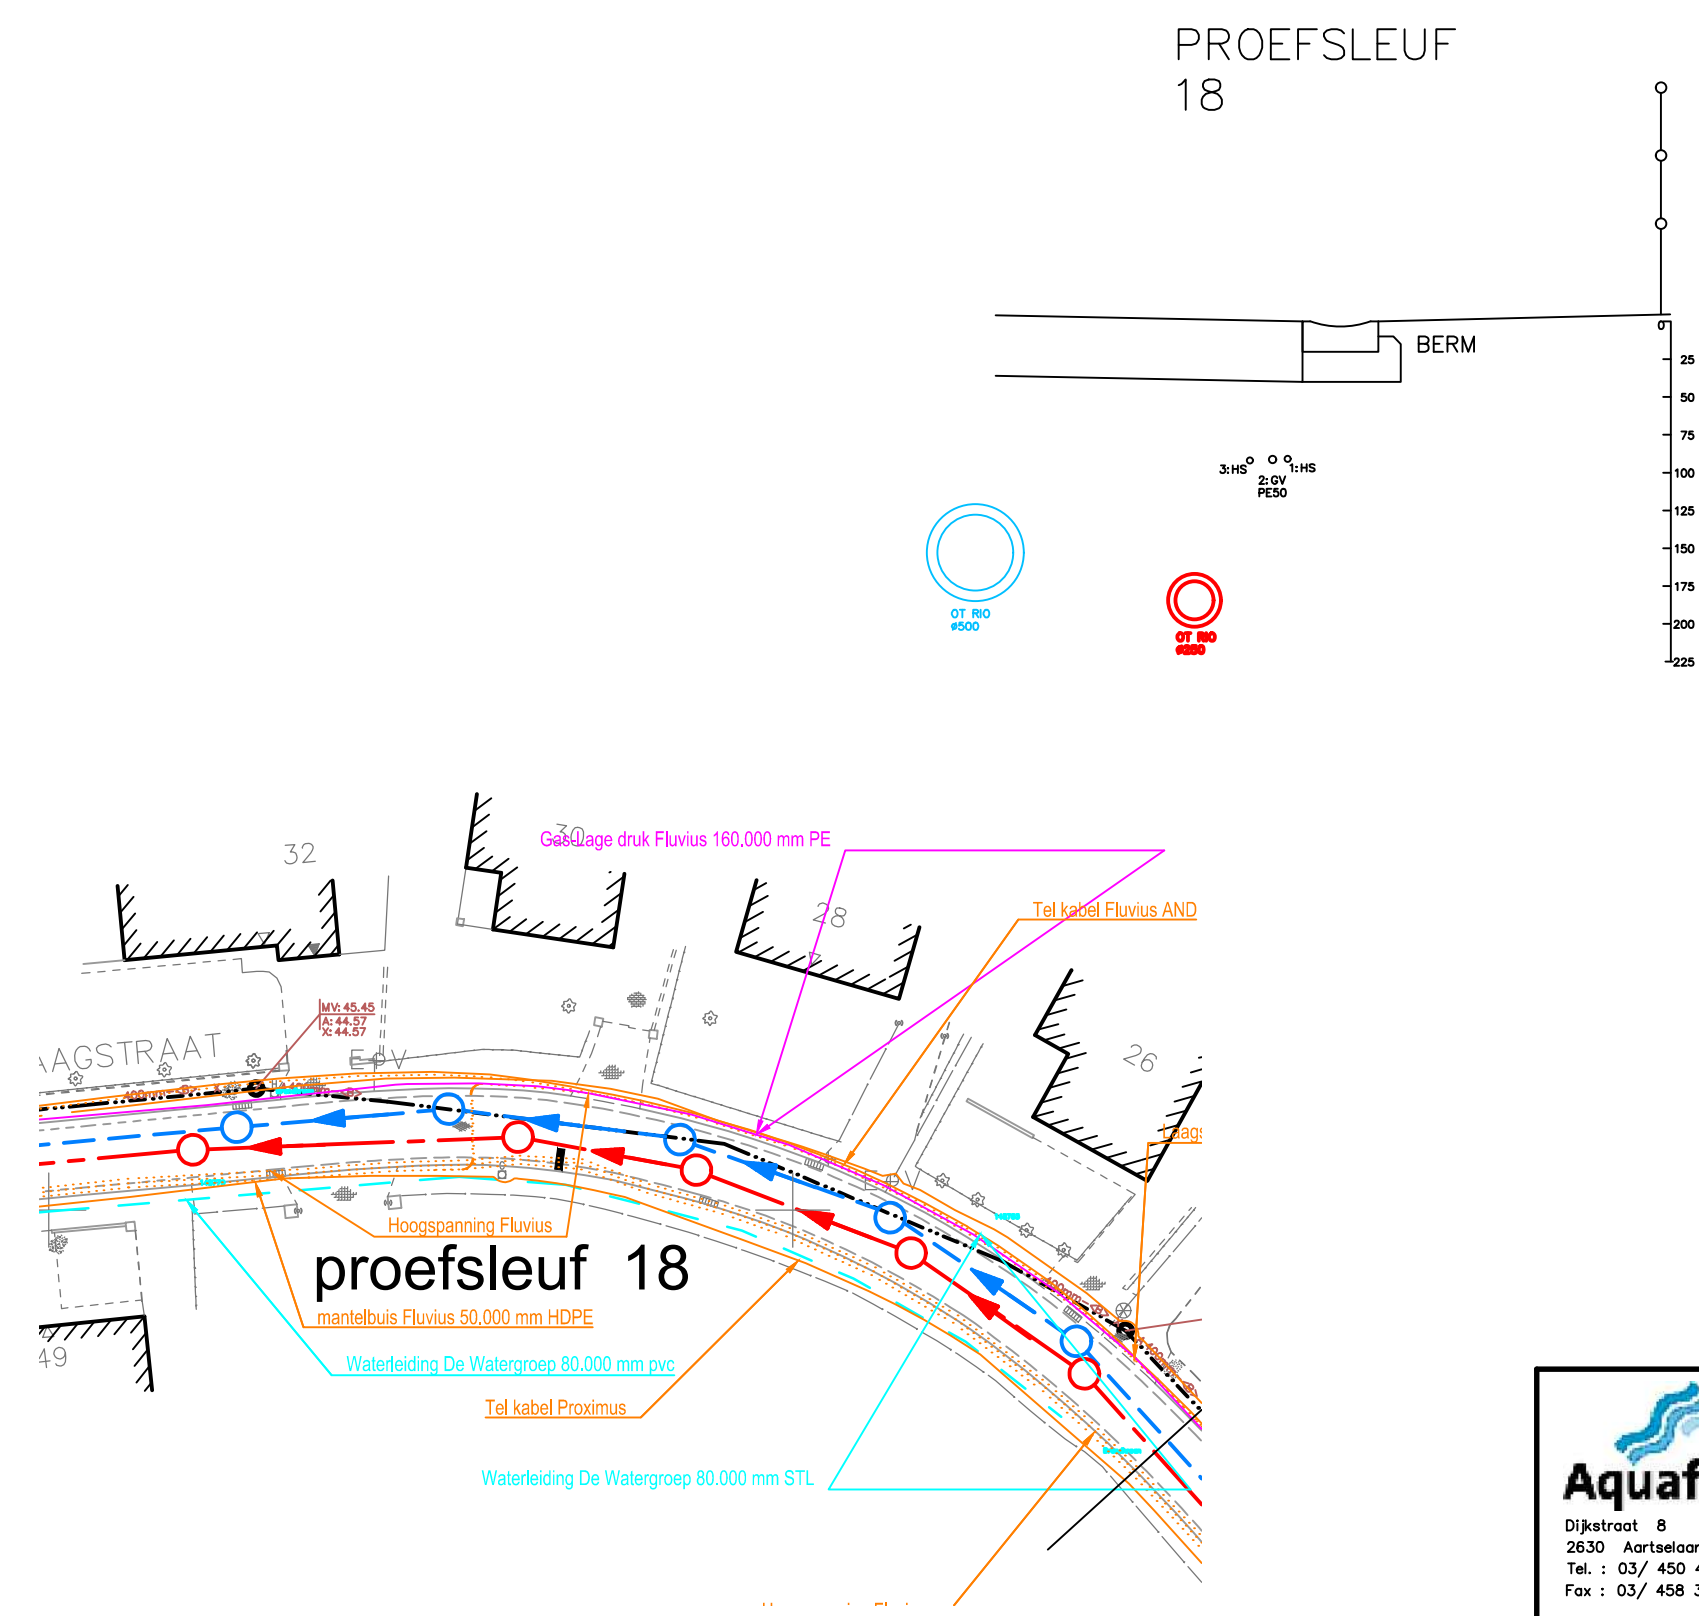


nr.	Diepte
1:	0.89m
2:	0.89m
3:	0.90m

 Aquafin Dijkstraat 8 2630 Aarschot Tel.: 03/ 450 40 11 Fax.: 03/ 458 30 20	PROEFSLEUF 18	
	22.437: ARDOOIE PRIORITAIRE RIOLERING MOSKOSTRAAT	Schaal: 1/50 – 1/500

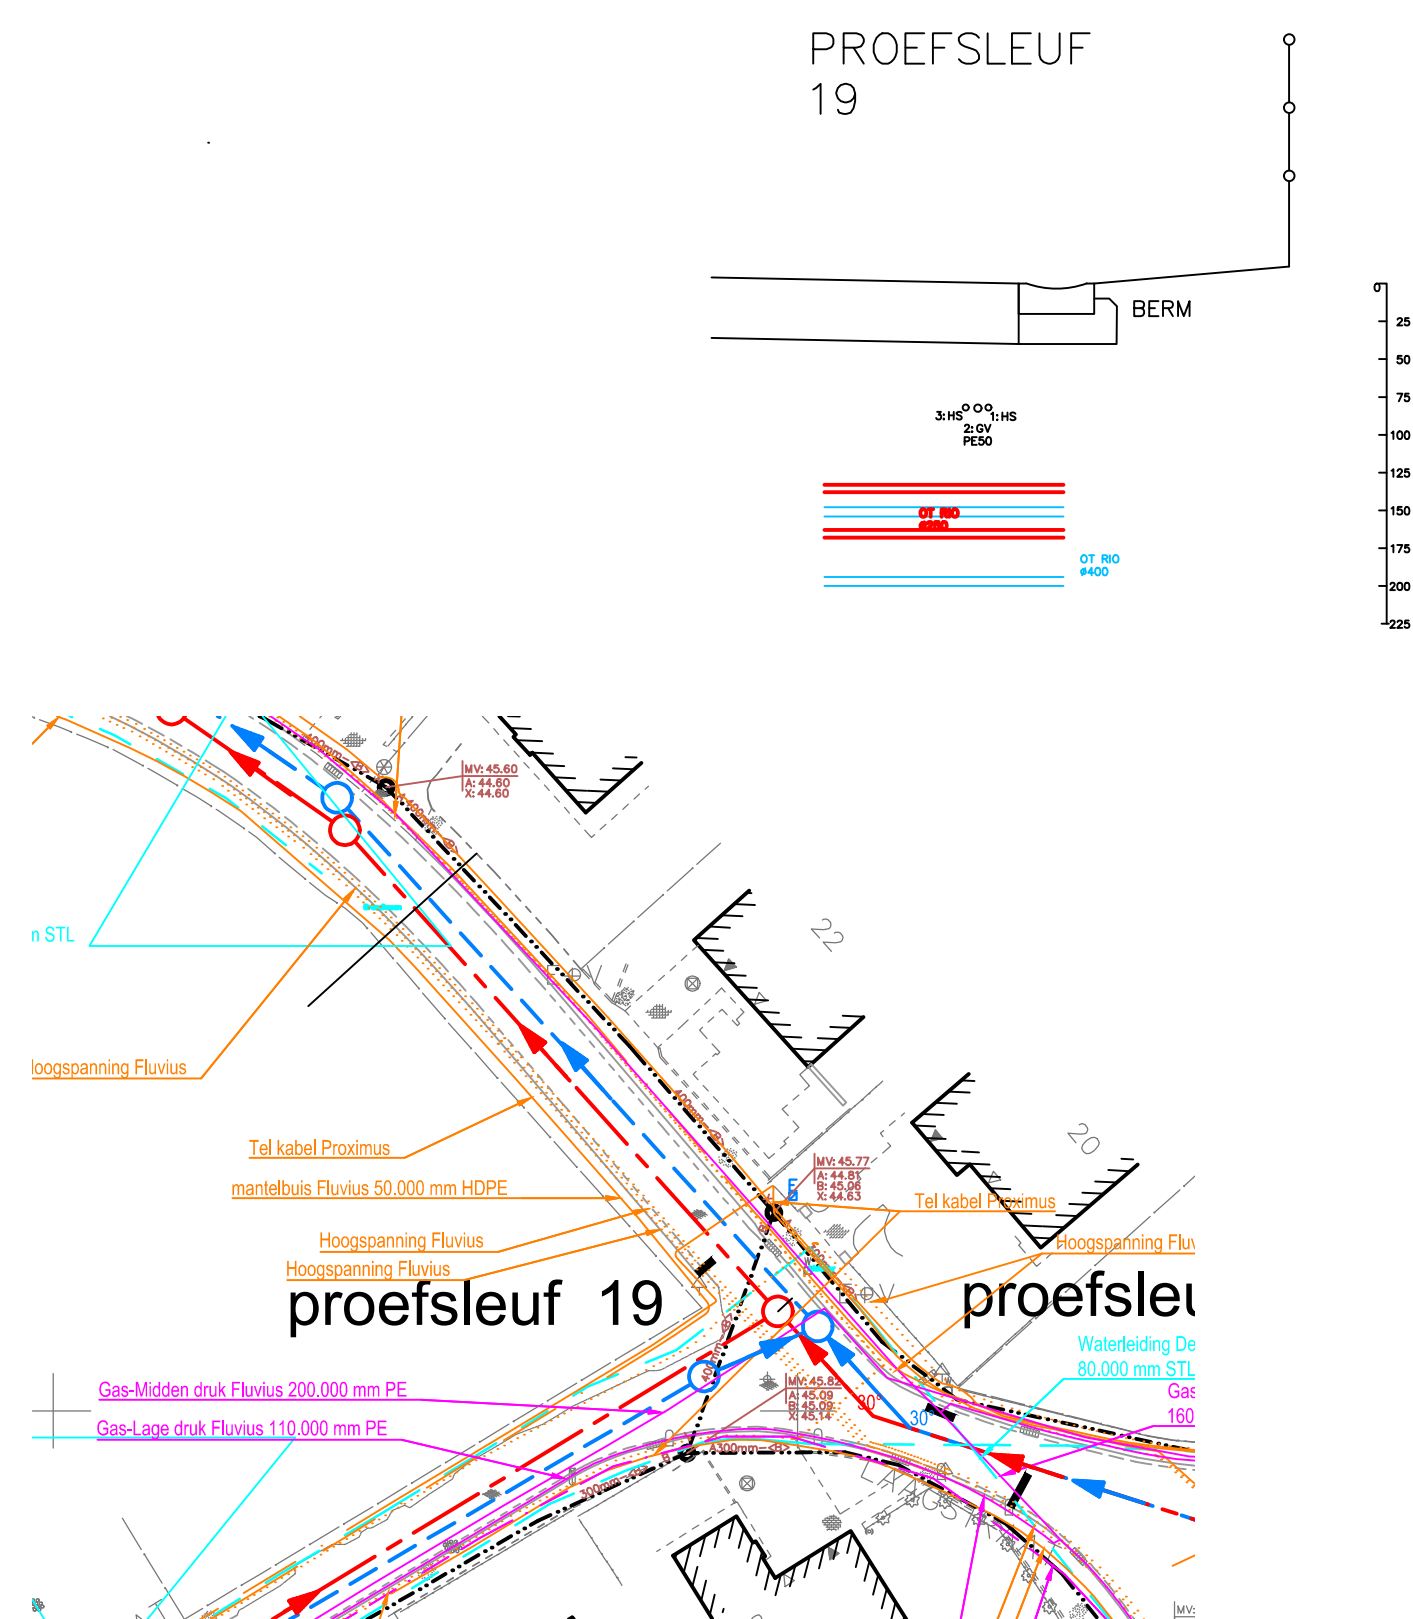

nr.	Diepte
1:	0.80m
2:	0.80m
3:	0.80m

 Aquafin Dijkzwaai 8 2630 Aarschot Tel. : 037-450 45 11 Fax : 037-450 30 20	PROEFSLEUF 19	
	22.437: ARDOOIE PRIORITAIRE RIOLERING MOSKOSTRAAT	Schaal: 1/50 – 1/500

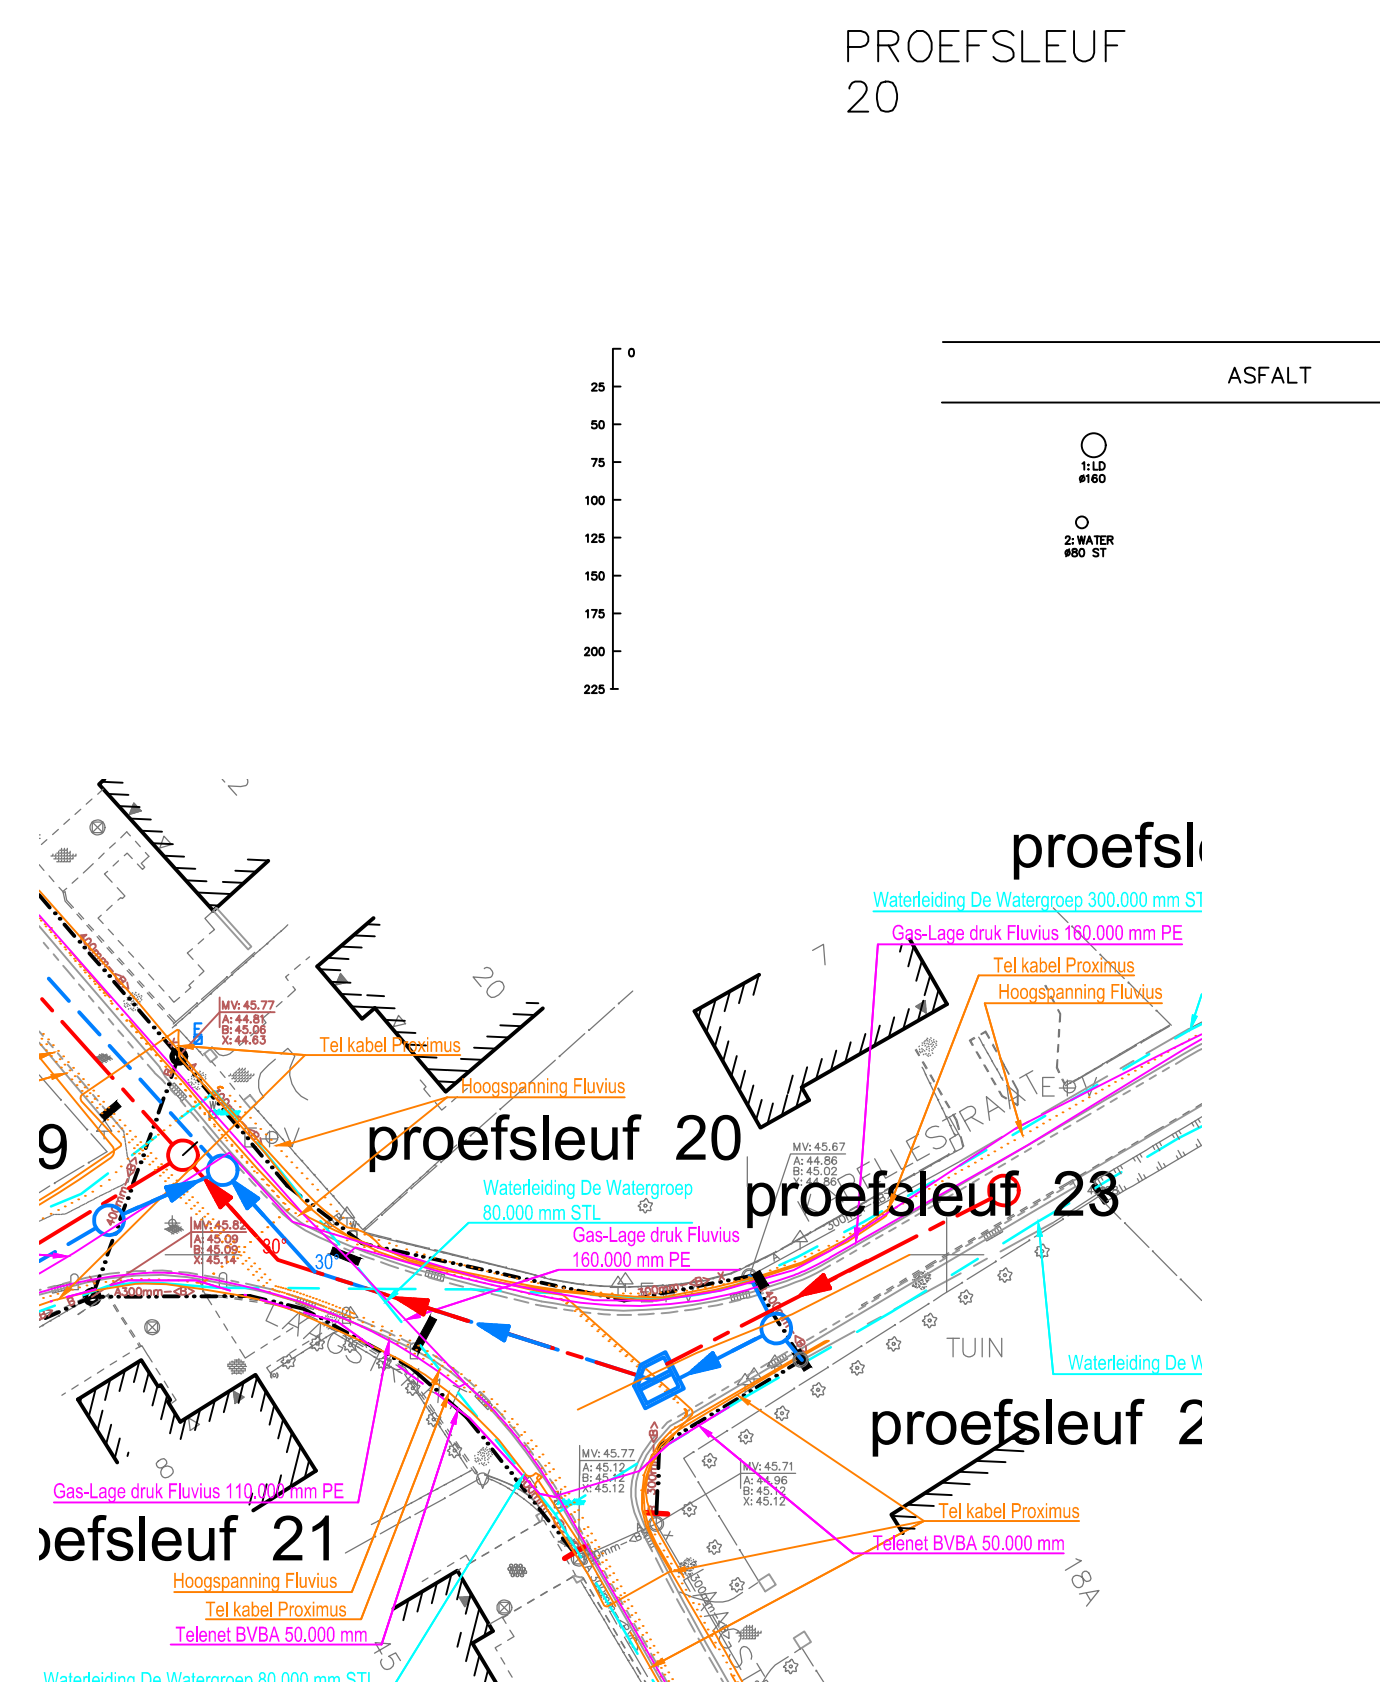

nr.	Diepte
1:	0.62m
2:	1.00m

 Dijkstraat 8 2630 Aartselaar Tel. : 03/ 450 45 11 Fax : 03/ 458 30 20	PROEFSLEUF 20 22.437: ARDOOIE PRIORITAIRE RIOLERING MOSKOSTRAAT	Schaal: 1/50 – 1/500
---	--	-------------------------

[illegible]

 Aquafin Dijkstraat 8 2630 Aartselaar Tel. : 03/ 450 45 11 Fax : 03/ 458 20 20	Provincie : West—Vlaanderen
	Gemeente : Ardoore
Projectnummer : 22.437 Projectnaam : Prioritaire riolering Moskostraat	
Nummer : 22.437/1/ 14—2—6.5/6	Titel : DWARSPROFIELEN LON Profiel 17 t.e.m. 20
NV Aquafin	Studiebureau  SWECO vestiging Kortrijk Engelse Wandeling 70 B-8510 Kortrijk-Marked T +32 (0)2 383 08 40 www.swecobelgium.be
	Aannemer
	Gemeente  Gemeentebestuur Ardoore Poelenplein 15 8850 Ardoore T + 32 (0)51 74 40 40 F + 32 (0)51 74 03 69 info@ardoore.be
	Schaal : 1/50 1/500 Opp. 0.63 m² 2053.2