



Vergelijkingsvlak
25.00m T.A.W.

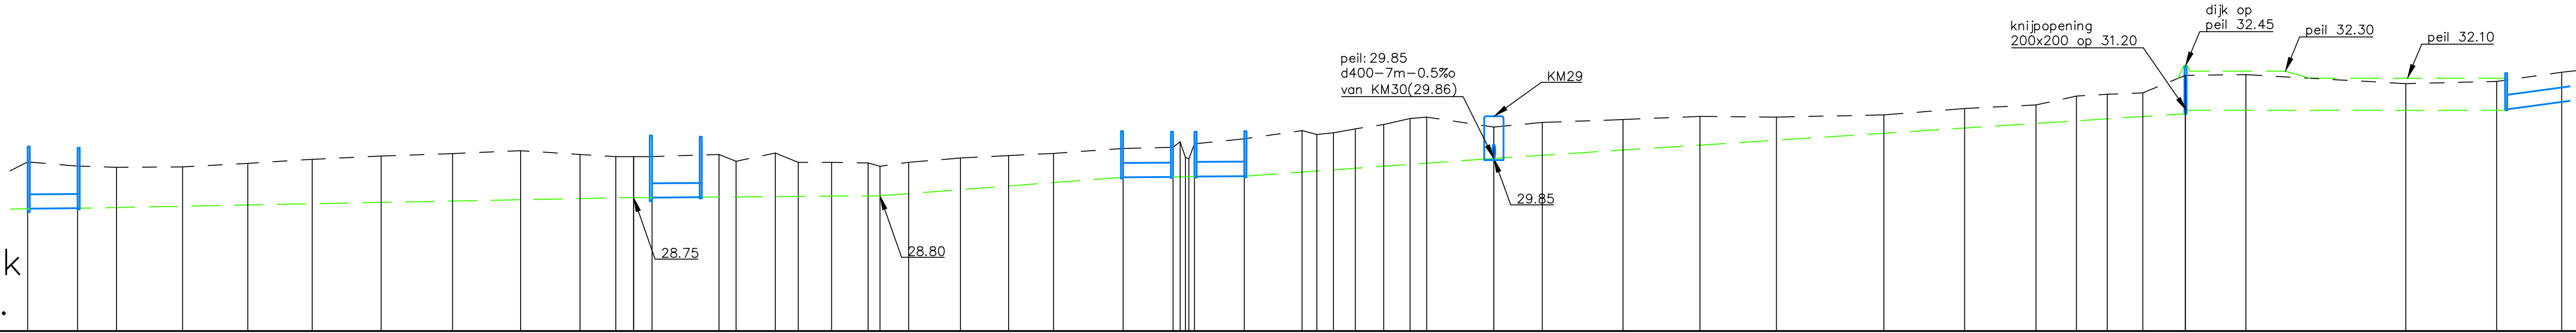

Profielnummer		Tussenafstand		Bestaand maaiveld		Toekomstig maaiveld	
RWA	Tussenafstand	Helling en d	Bodemhoogte	Max. hydraul. peil	Legkarakteristieken	KM21	
						KM22	
						KM23	
						KM24	
						KM25	
RWA	Tussenafstand	Helling en d	Bodemhoogte	Max. hydraul. peil	Legkarakteristieken	KM26	
						KM27	
						KM28	
						G4	
						TS1	
RWA	Tussenafstand	Helling en d	Bodemhoogte	Max. hydraul. peil	Legkarakteristieken	KM29	
						KM30	
						KM31	
						KM32	
						KM33	

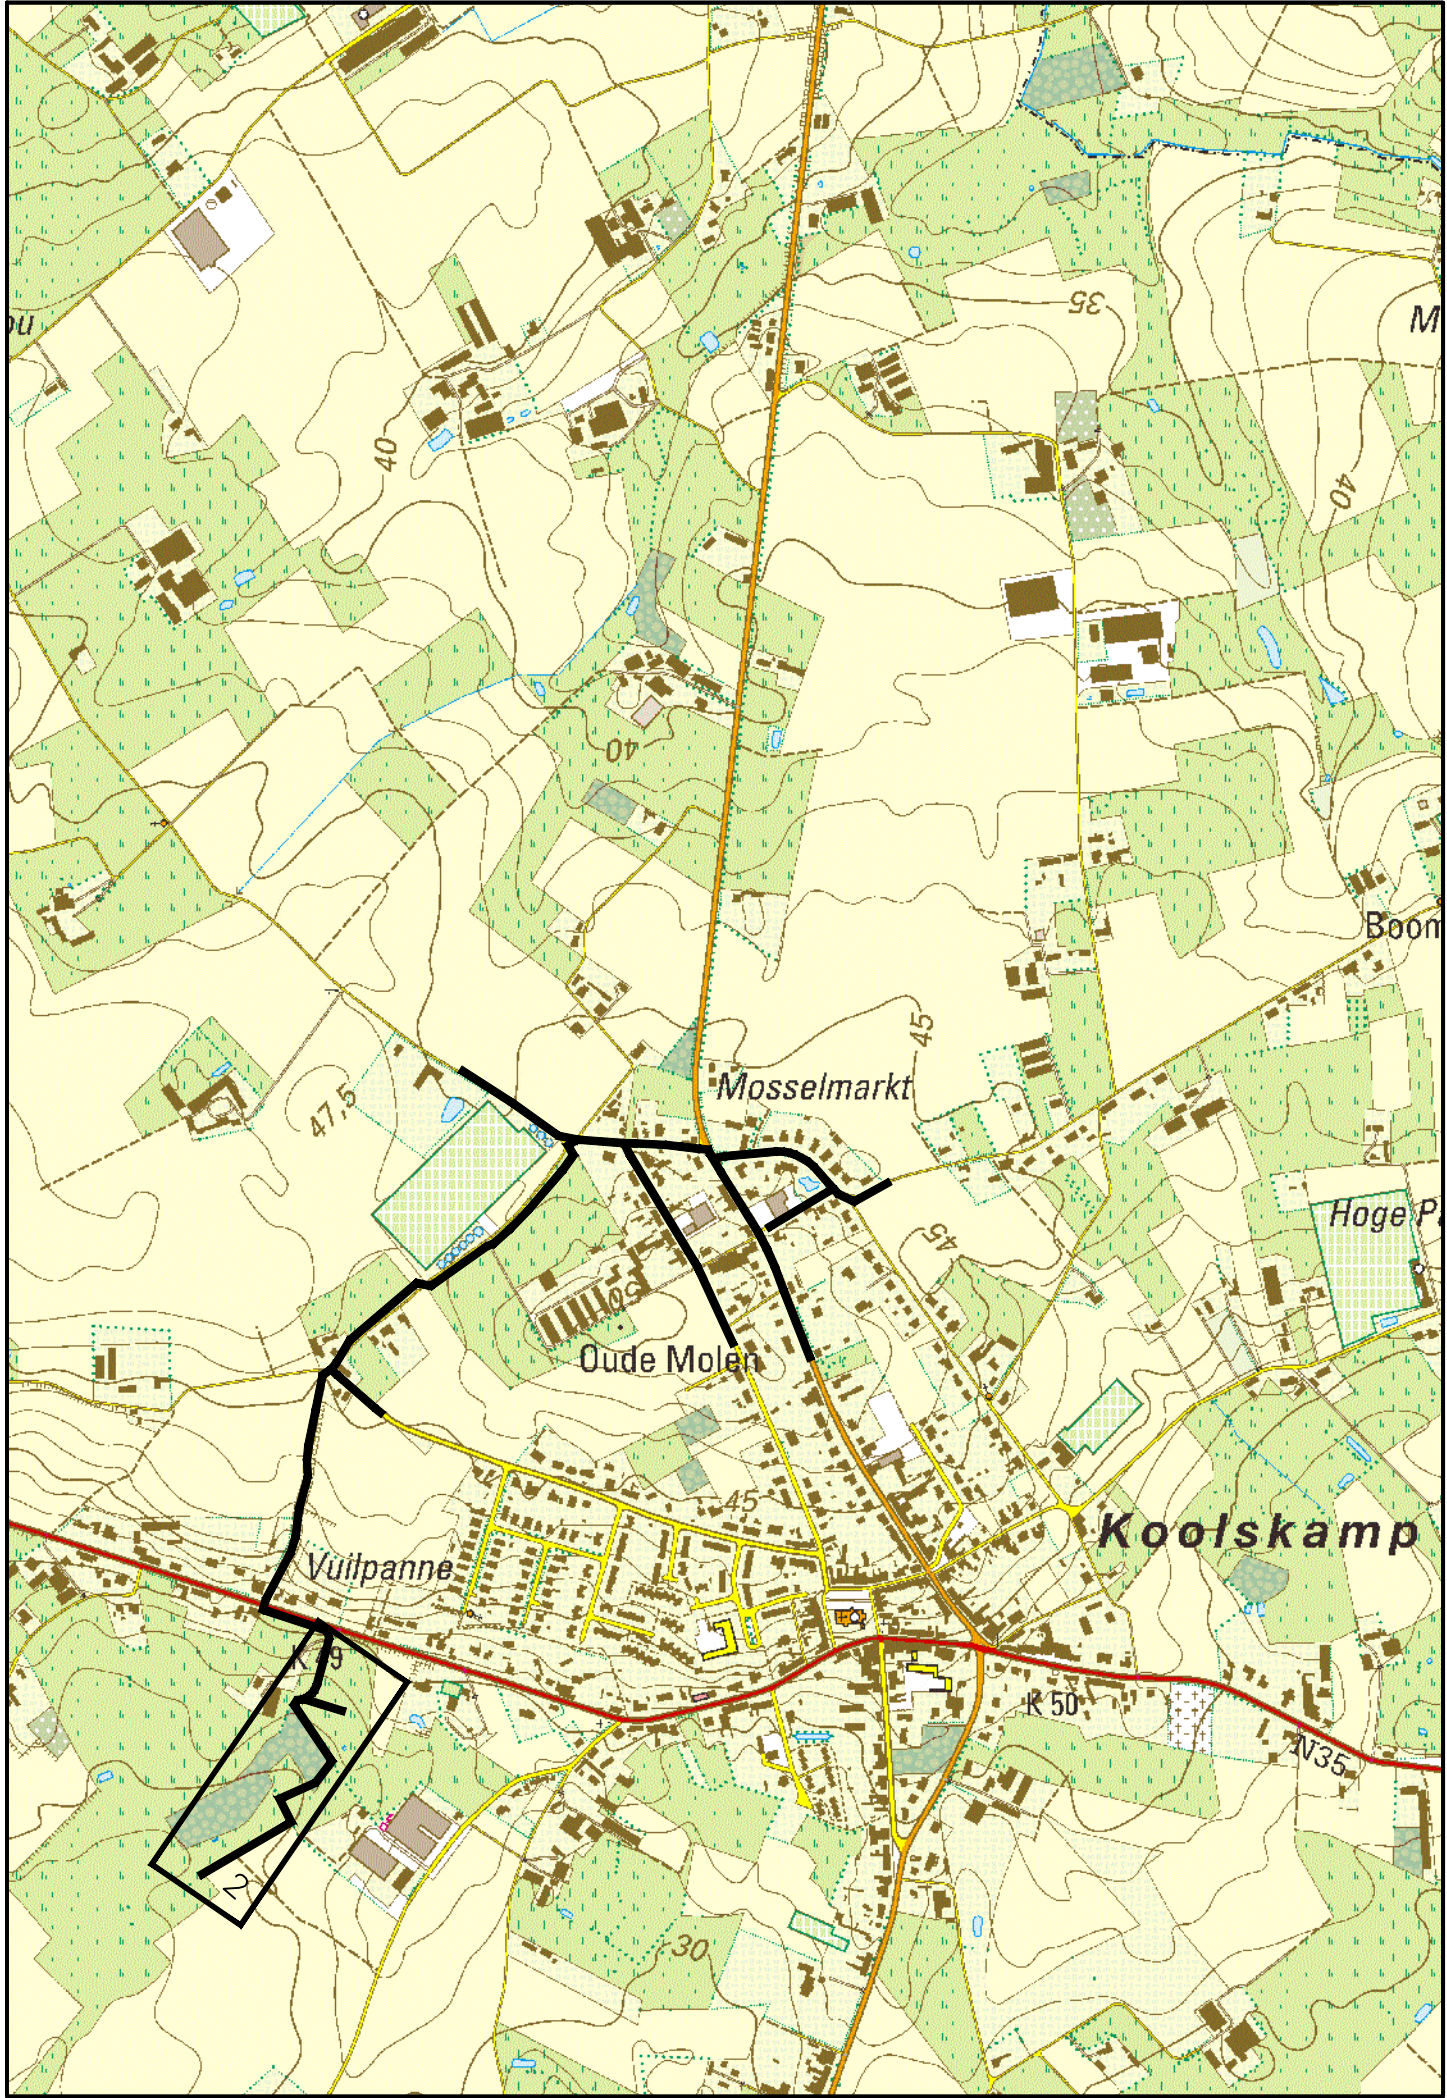

Datum		Aard van de wijziging	
04	28/04/2023	Aanpassing voor uitvoering	
03	26/08/2022	Aanbestedingsdossier	
02	19/11/2021	Definitief ontwerp	
01	25/09/2020	Ontwerpdossier	

Dijkstraat 8
2630 Aartselaar
Tel. : 03/ 450 45 11

Provincie : West-Vlaanderen
Gemeente : Ardoole
Projectnummer : 22.437/W216045
Projectnaam : Prioritaire riolering
Moskostraat

Nr. 22.437/1/
14-7-7.2/11

Titel : ONTWERPPLAN RIOLERINGS-
EN COLLECTORWERKEN
Waterbuffer – Lichterveldsestraat

NV Aquafin

Studiebureau
SWECO
vestiging Kortrijk
Engelse Wandeling 70
B-8510 Kortrijk-Marke
T +32 (0)2 383 06 40
www.swecobelgium.be

Aannemer

Gemeente
Ardoole
Gemeentebestuur Ardoole
Ridderplein 15
8850 Ardoole
T +32 (0)51 74 40 40
F +32 (0)51 74 03 69
info@ardoole.be

Schaal :
1/100
1/500
Opp.
0.63 m²
2053.2