


profiel 1

profiel 2

profiel 3

profiel 4

profiel 5

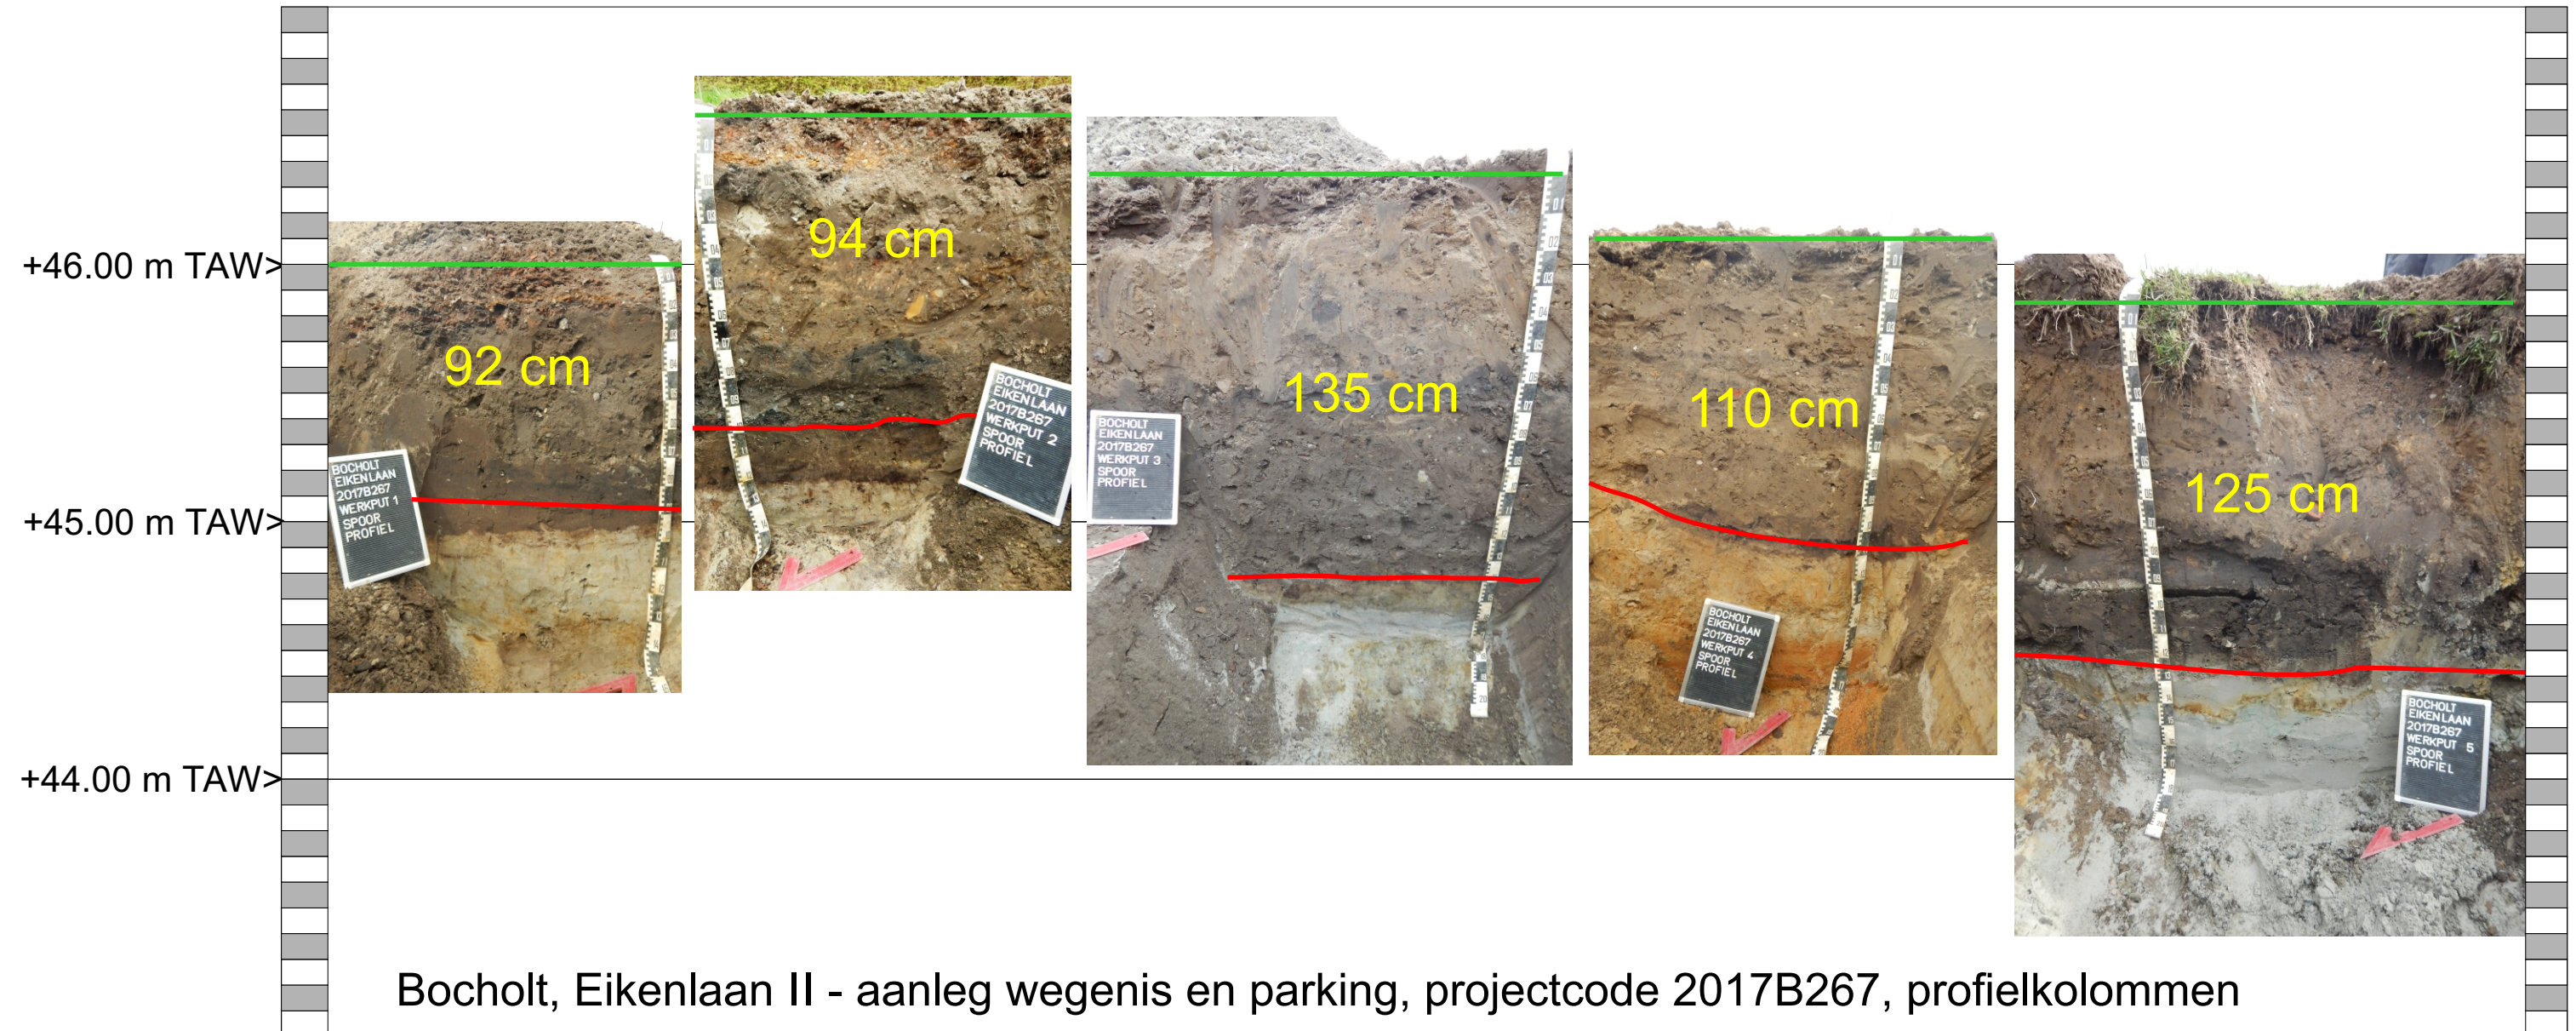

- maaiveld
- grens opgebrachte grond / aanvulling
- 135 cm dikte opgebrachte grond