


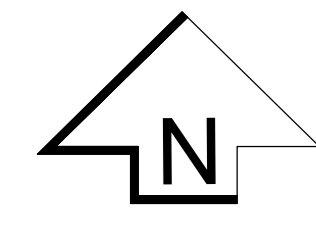


schaal 1:500
 0 5,00 10,00 15,00 20,00 25,00m



Tekeningen van OKRA zijn auteursrechten en dienen te allen tijde onder te worden gehouden tot auteursrechten.
 OKRA aanvaard geen aansprakelijkheid voor de afwijking van de werkelijkheid van de afbeeldingen.
 Deze tekening mag niet verspreid worden of openbaar gemaakt of openbaar worden in een gedrukt of digitaal verspreid document.
 Het is niet toegestaan deze tekening te kopiëren, te verspreiden of anderszins openbaar te maken.
 Maakt u gebruik van deze tekening, dan aanvaardt u de aansprakelijkheid van OKRA.

		OUDEGRACHT 23 3511 AB UTRECHT T +31 (0)30 273 42 49 E. mail@OKRA.nl		
		Titel Inplantingsplan NT Projectnaam Kernvernieuwing Gullegem Opdrachtgever Gemeente Wevelgem i.s.m. VMM Schaal 1:500 Formaat A0 Datum 25/08/2023 Blad / Bladen Fase VO Versie A Projectnummer 21-130 Opgesteld ACL Status DEFINITIEF Bestandsnaam BA_Kernvernieuwing Gullegem_I_N_1_inplantingsplan-nieuw.pdf Bronbestand 21-130_Gullegem_ontwerpplan_230907.dwg		

Principetekening dwarsdoornede stortsteen boven DWA-leiding (Ø600) in beek (1/25)

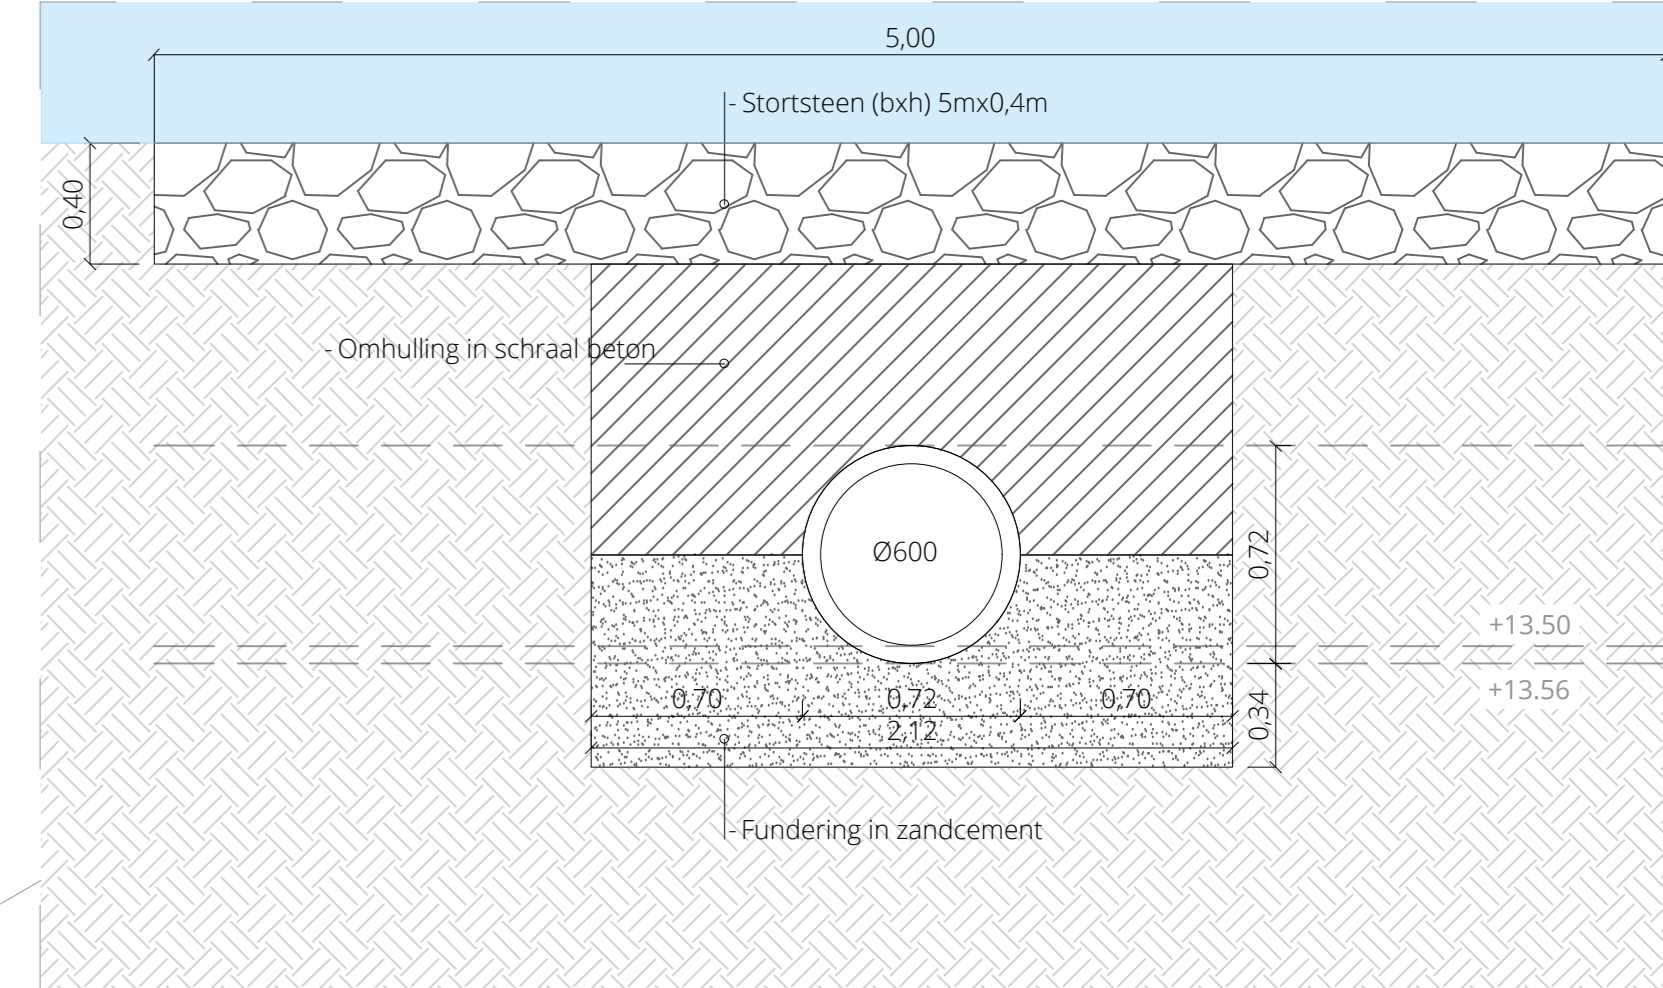

Principetekening dwarsdoornede stortsteen boven DWA-leiding (Ø200) in beek (1/25)

