


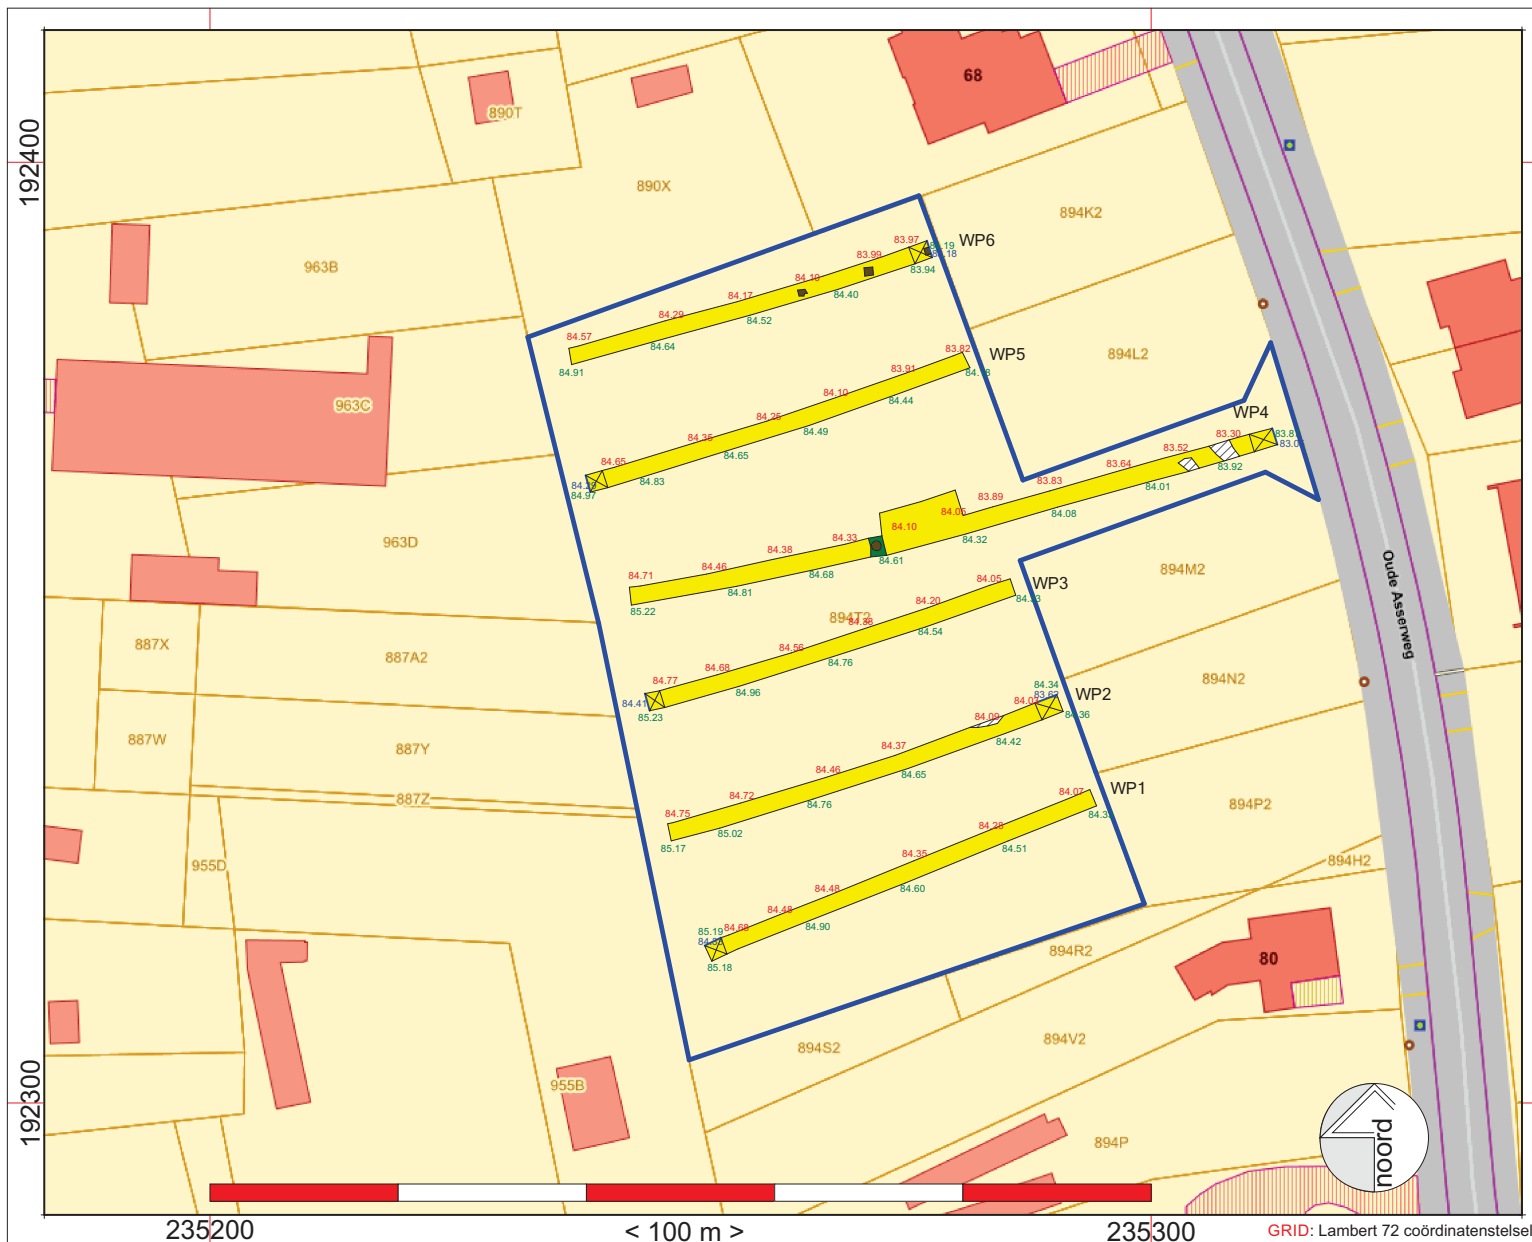

HAASST
Project: Oudsbergen,
Oude Asserweg (72) FASE 2
Projectcode: 2023I345

Bijlage 6: Alle-sporenplan
opmetingsplan proefsleuven-
onderzoek d.d. 5/10/2023

Basis: GRB, Bron: www.geopunt.be
Datum aanmaak plan:
6/10/2023
situering plangebied blauw omkaderd

Legende:

- Proefsleuven (werkputten)
- Profielputten
- Boomputten/plantputten en Boomstronk
- Recente verstoringen
- 85.19 TAW-niveau maaiveld
- 84.68 TAW-niveau aangelegd vlak
- 84.33 TAW-niveau vlak profielput
- Geregistreerde profielkolom