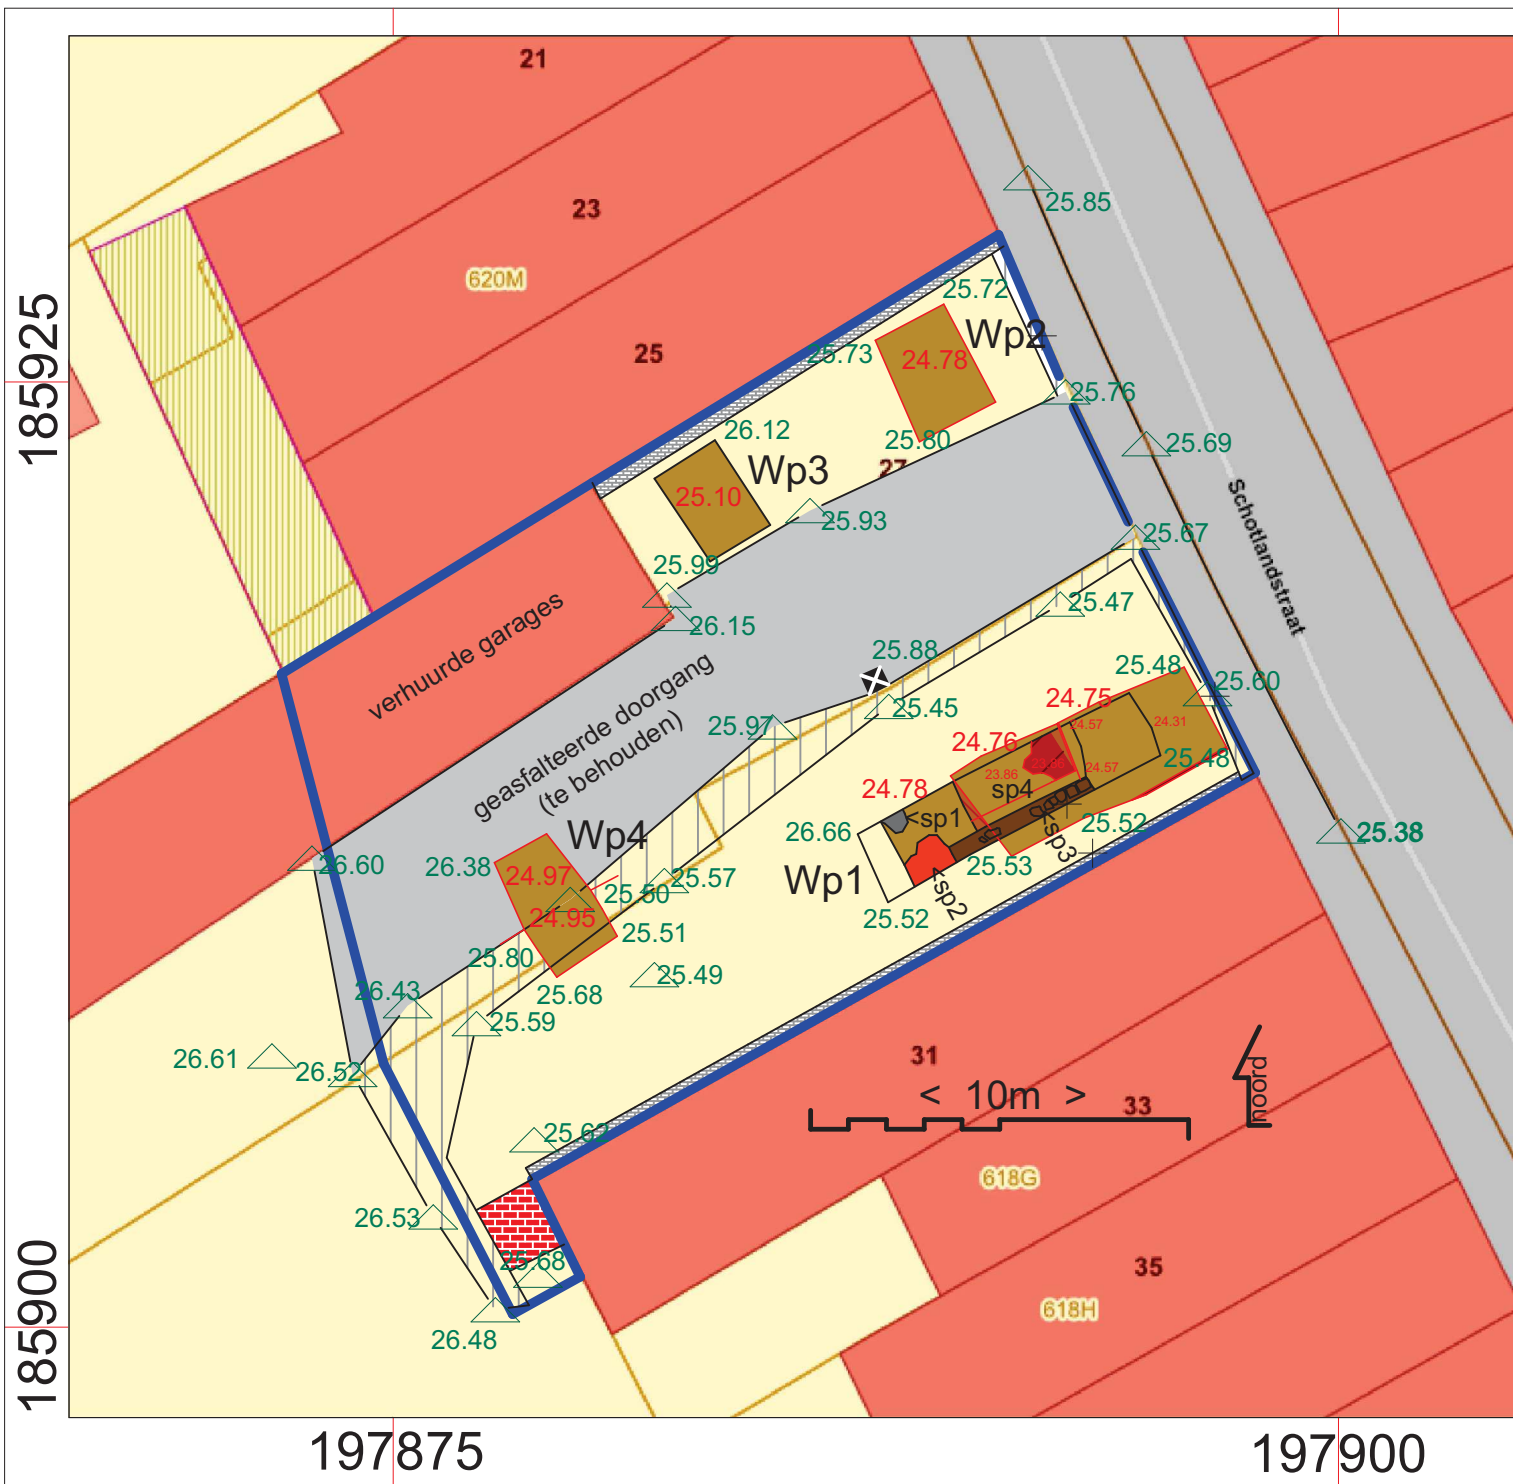


HAST by the sea

Project:
Diest, Schotlandstraat 27-29
Projectcode 2023I158

Bijlage 05:
Alle-sporenplan, opmetingsplan
werkputten zoals uitgevoerd
(basis GRB, bron: geopunt.be)
Datum aanmaak plan:
24/10/2023

situering plangebied:
blauw omkaderd

Legende:

- | | |
|---|---------------------------------|
|  | Werkputten en sporen |
|  | geasfalteerde inrit |
|  | talud (afgraving na sloop) |
|  | funderingen aangelanden |
|  | gebouwtje |
|  | verhuurde garages |
|  | 24.78 TAW-niveau maaiveld |
|  | 24.78 TAW-niveau aangelegd vlak |
|  | Profielopnames |

GRID: Lambert 72 coördinatenstelsel