PETER YSENBRANDT ARCHITECT
KERKEWEG 29
B–8490 SNELLEGEM

TEL +32(0)50 394 743
MOB +32(0)475 450 877
MAIL peter@kerkeweg.be

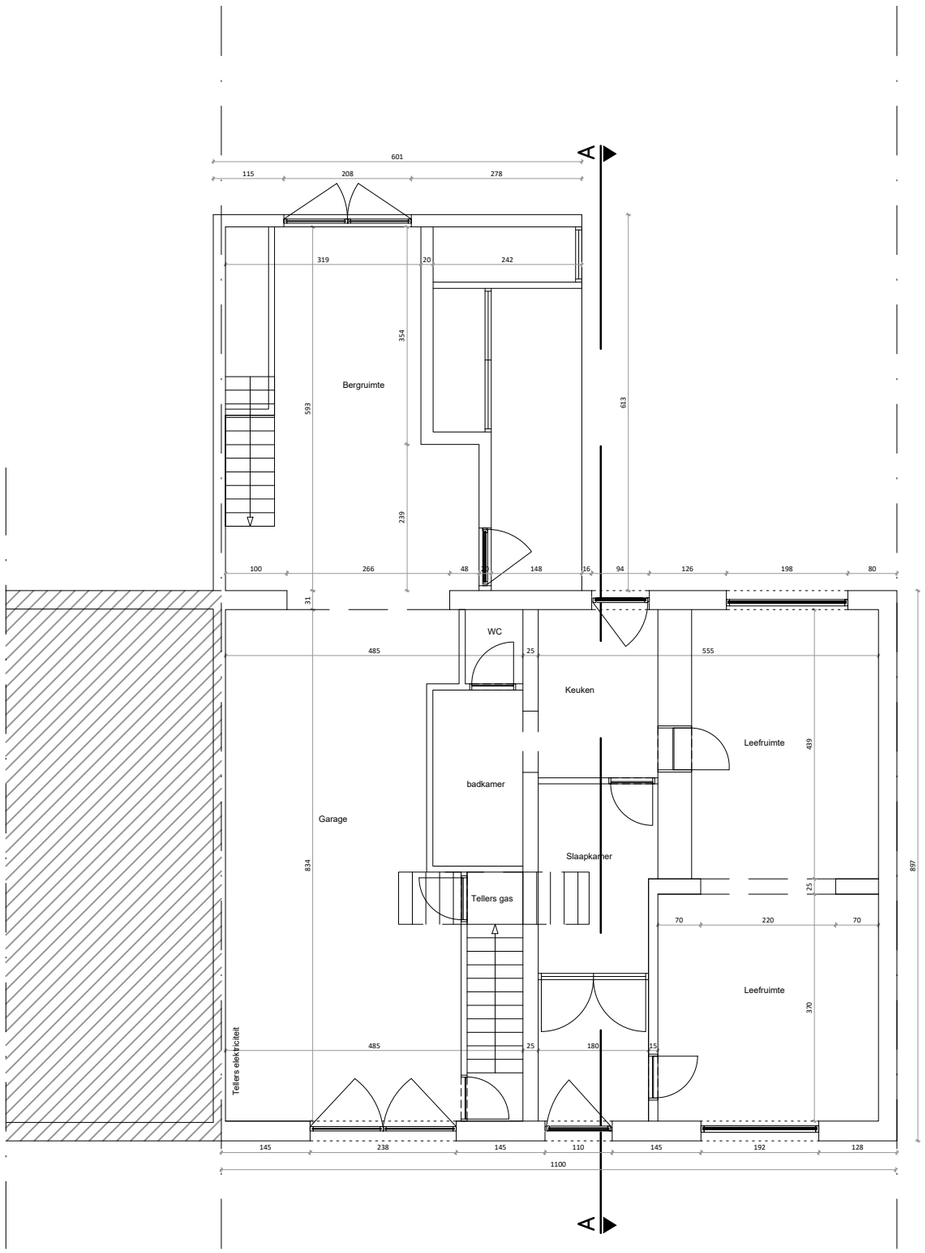

GRONDPLAN GELIJKVLOERS

N

0 5 m

BOUWHEER
ALBRIX BV.
MARIJN THEUNYNCK
NICOLAS VANDEN BUSSCHE
VEURNEVAARTSTRAAT 2
B–8670 OOSTDUINKERKE

BOUWPLAATS
ASTRIDLAAN 44
B–8730 VEURNE

DOSSIER 5
SCHAAL 1/100
DATUM 11/11/2023
GRONDPLAN – BESTAANDE TOESTAND

PETER YSENBRANDT ARCHITECT
KERKEWEG 29
B–8490 SNELLEGEM

TEL +32(0)50 394 743
MOB +32(0)475 450 877
MAIL peter@kerkeweg.be

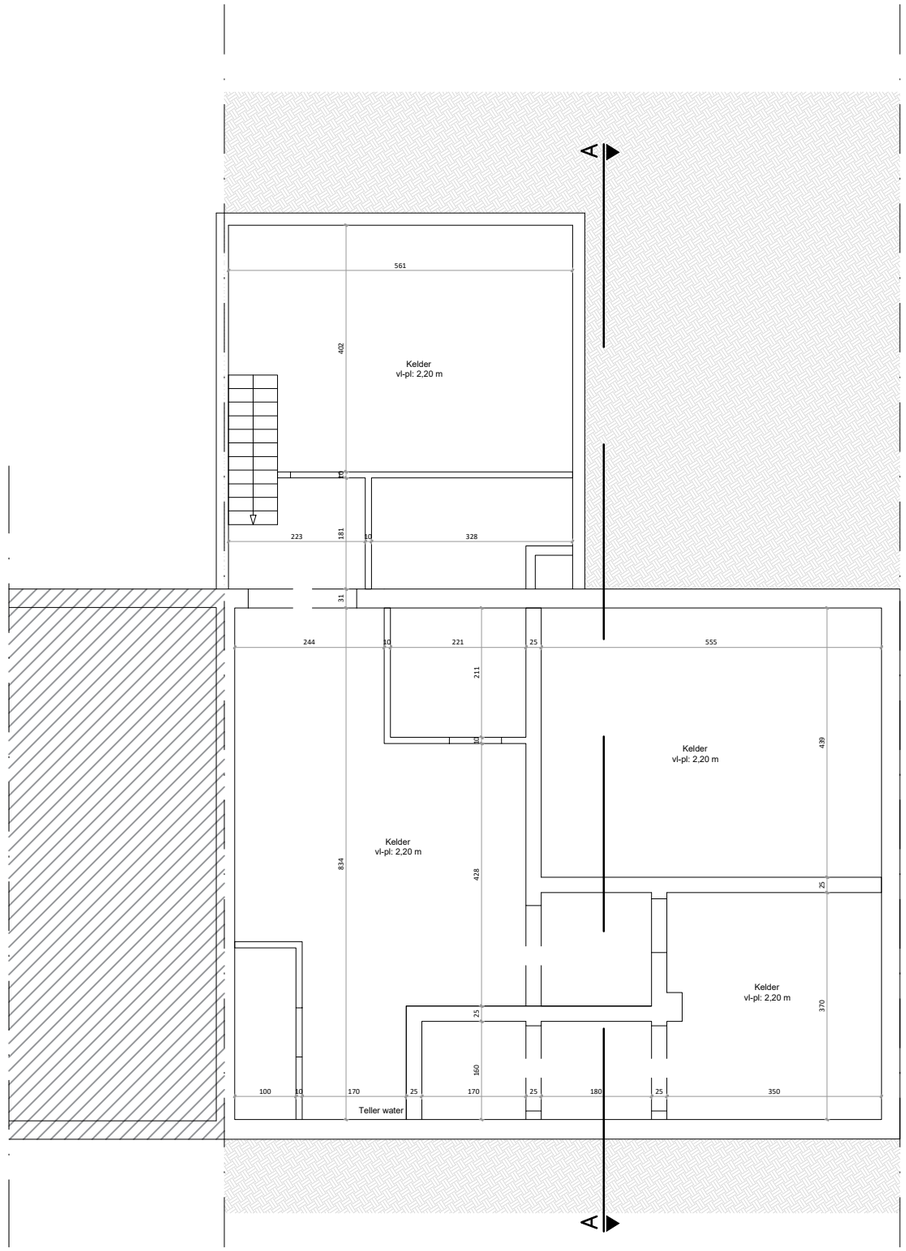

GRONDPLAN KELDER

N 0 5 m

BOUWHEER
ALBRIX BV.
MARIJN THEUNYNCK
NICOLAS VANDEN BUSSCHE
VEURNEVAARTSTRAAT 2
B–8670 OOSTDUINKERKE

BOUWPLAATS
ASTRIDLAAN 44
B–8730 VEURNE

DOSSIER 5
SCHAAL 1/100
DATUM 11/11/2023
KELDER – BESTAANDE TOESTAND

PETER YSENBRANDT ARCHITECT
KERKEWEG 29
B–8490 SNELLEGEM

TEL +32(0)50 394 743
MOB +32(0)475 450 877
MAIL peter@kerkeweg.be

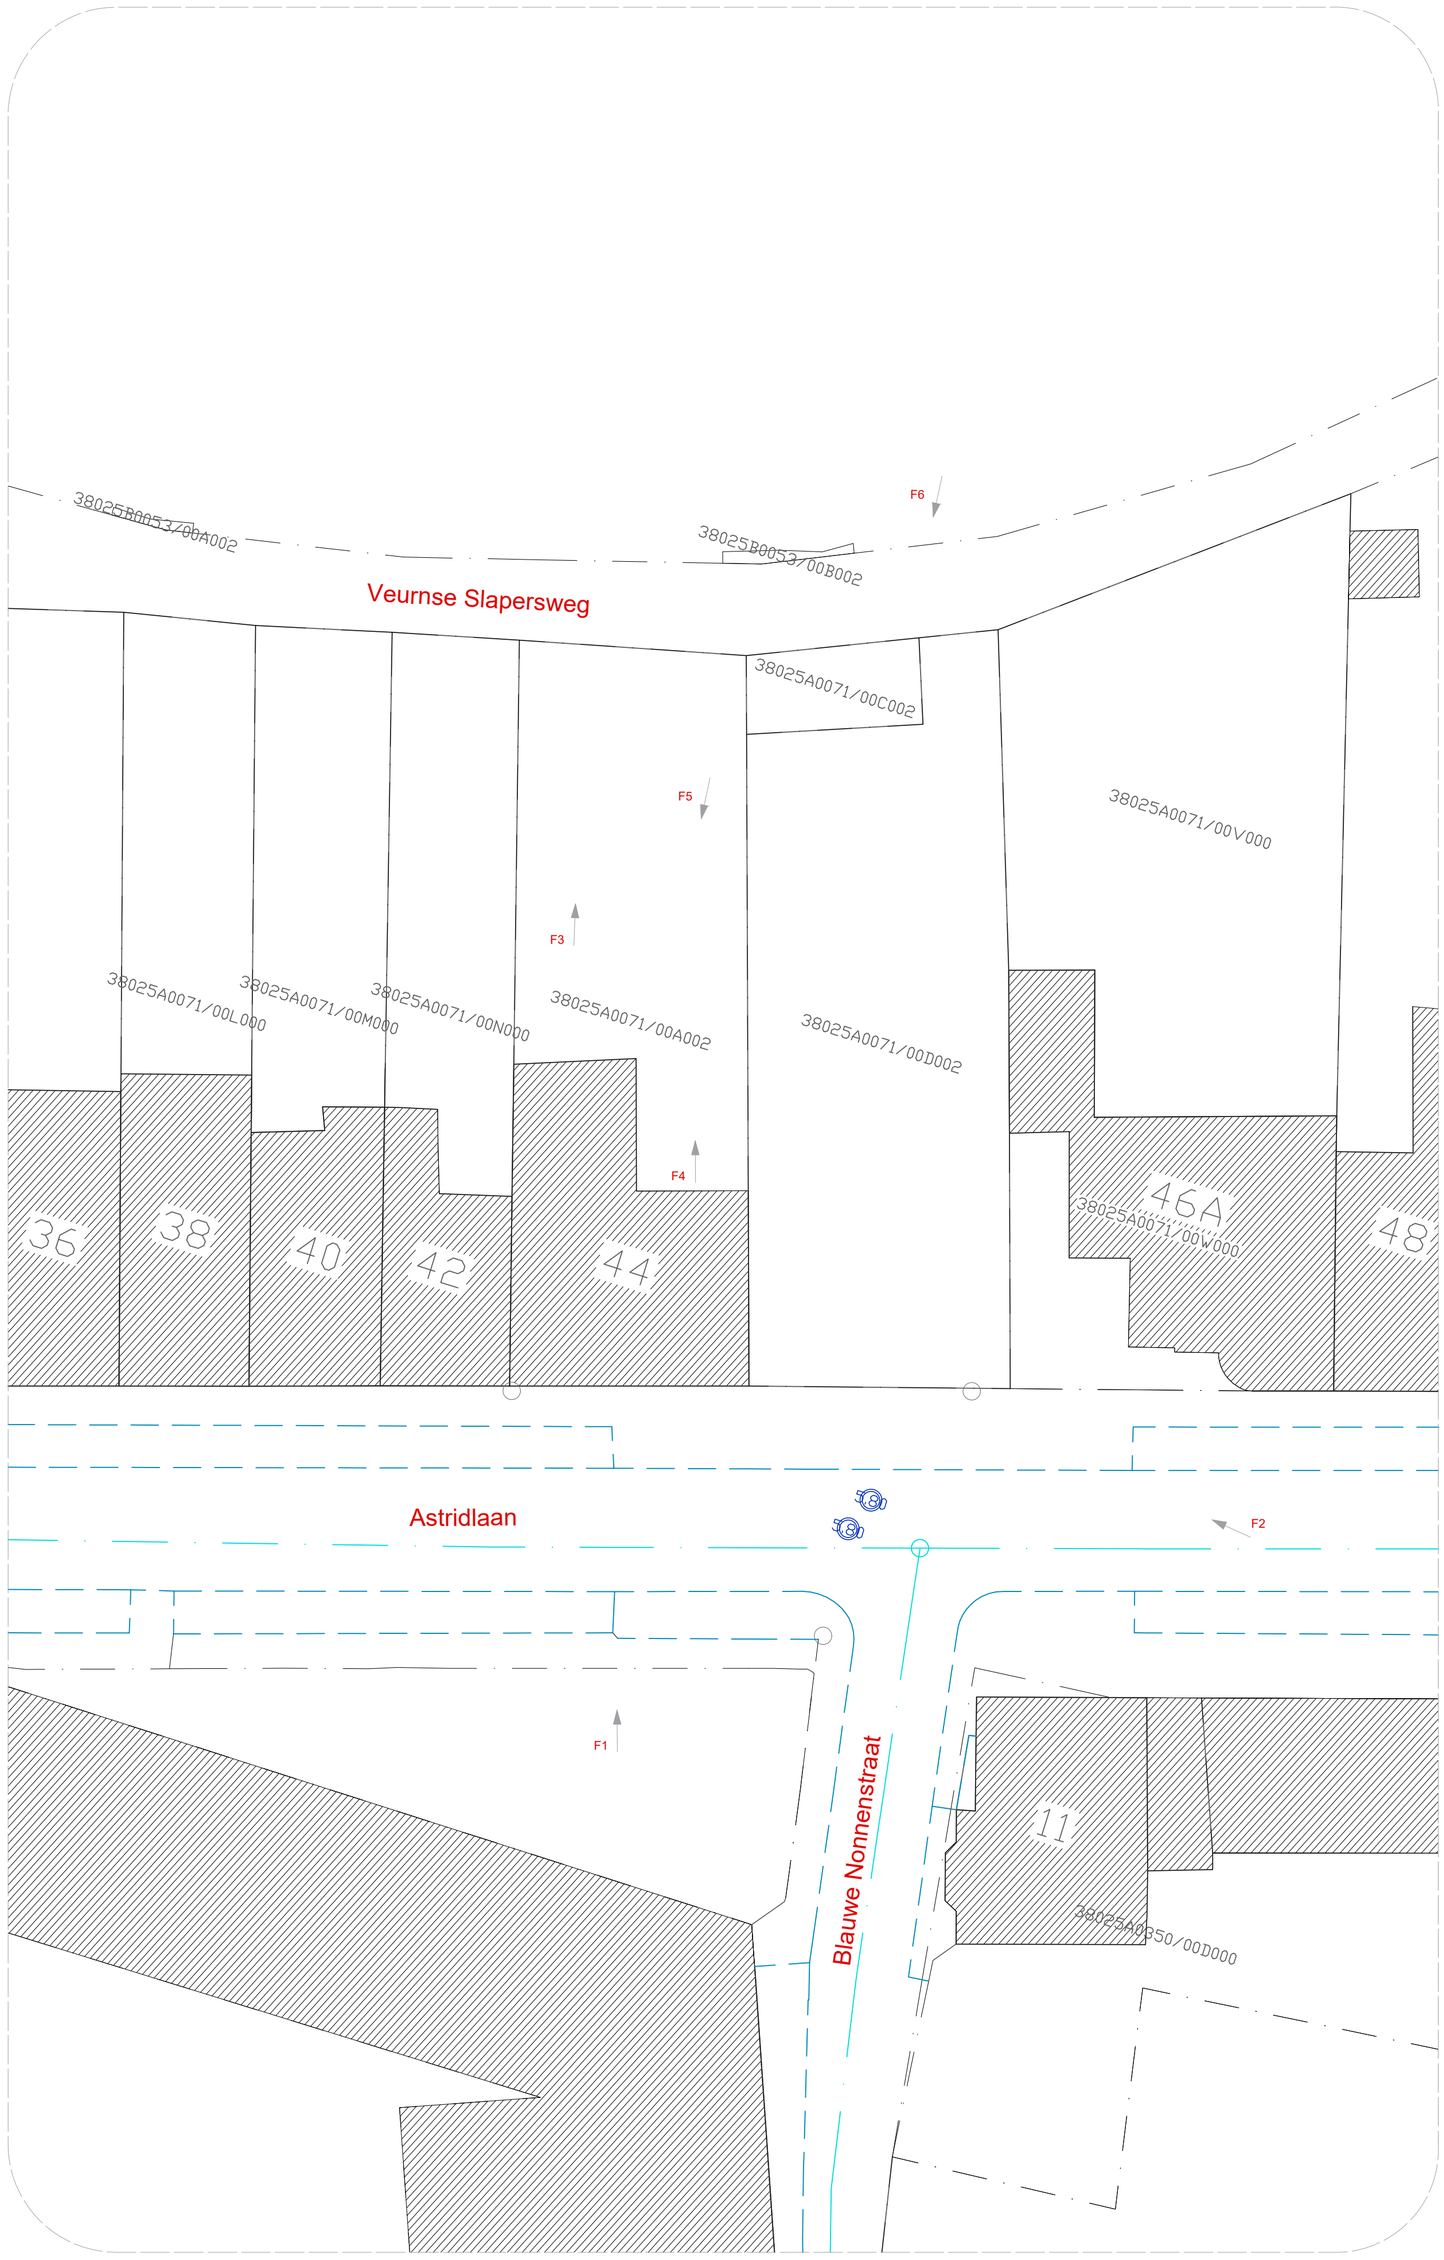

INPLANTINGSPLAN - bestaande toestand - aanduiding foto's

N

0 5 m 10 m

BOUWHEER
ALBRIX BV.
MARIJN THEUNYNCK
NICOLAS VANDEN BUSSCHE
VEURNEVAARTSTRAAT 2
B–8670 OOSTDUINKERKE

BOUWPLAATS
ASTRIDLAAN 44
B–8630 VEURNE

DOSSIER 5
SCHAAL 1/200
DATUM 11/11/2023
INPLANTINGSPLAN – BESTAANDE TOESTAND

PETER YSENBRANDT ARCHITECT
KERKEWEG 29
B–8490 SNELLEGEM

TEL +32(0)50 394 743
MOB +32(0)475 450 877
MAIL peter@kerkeweg.be

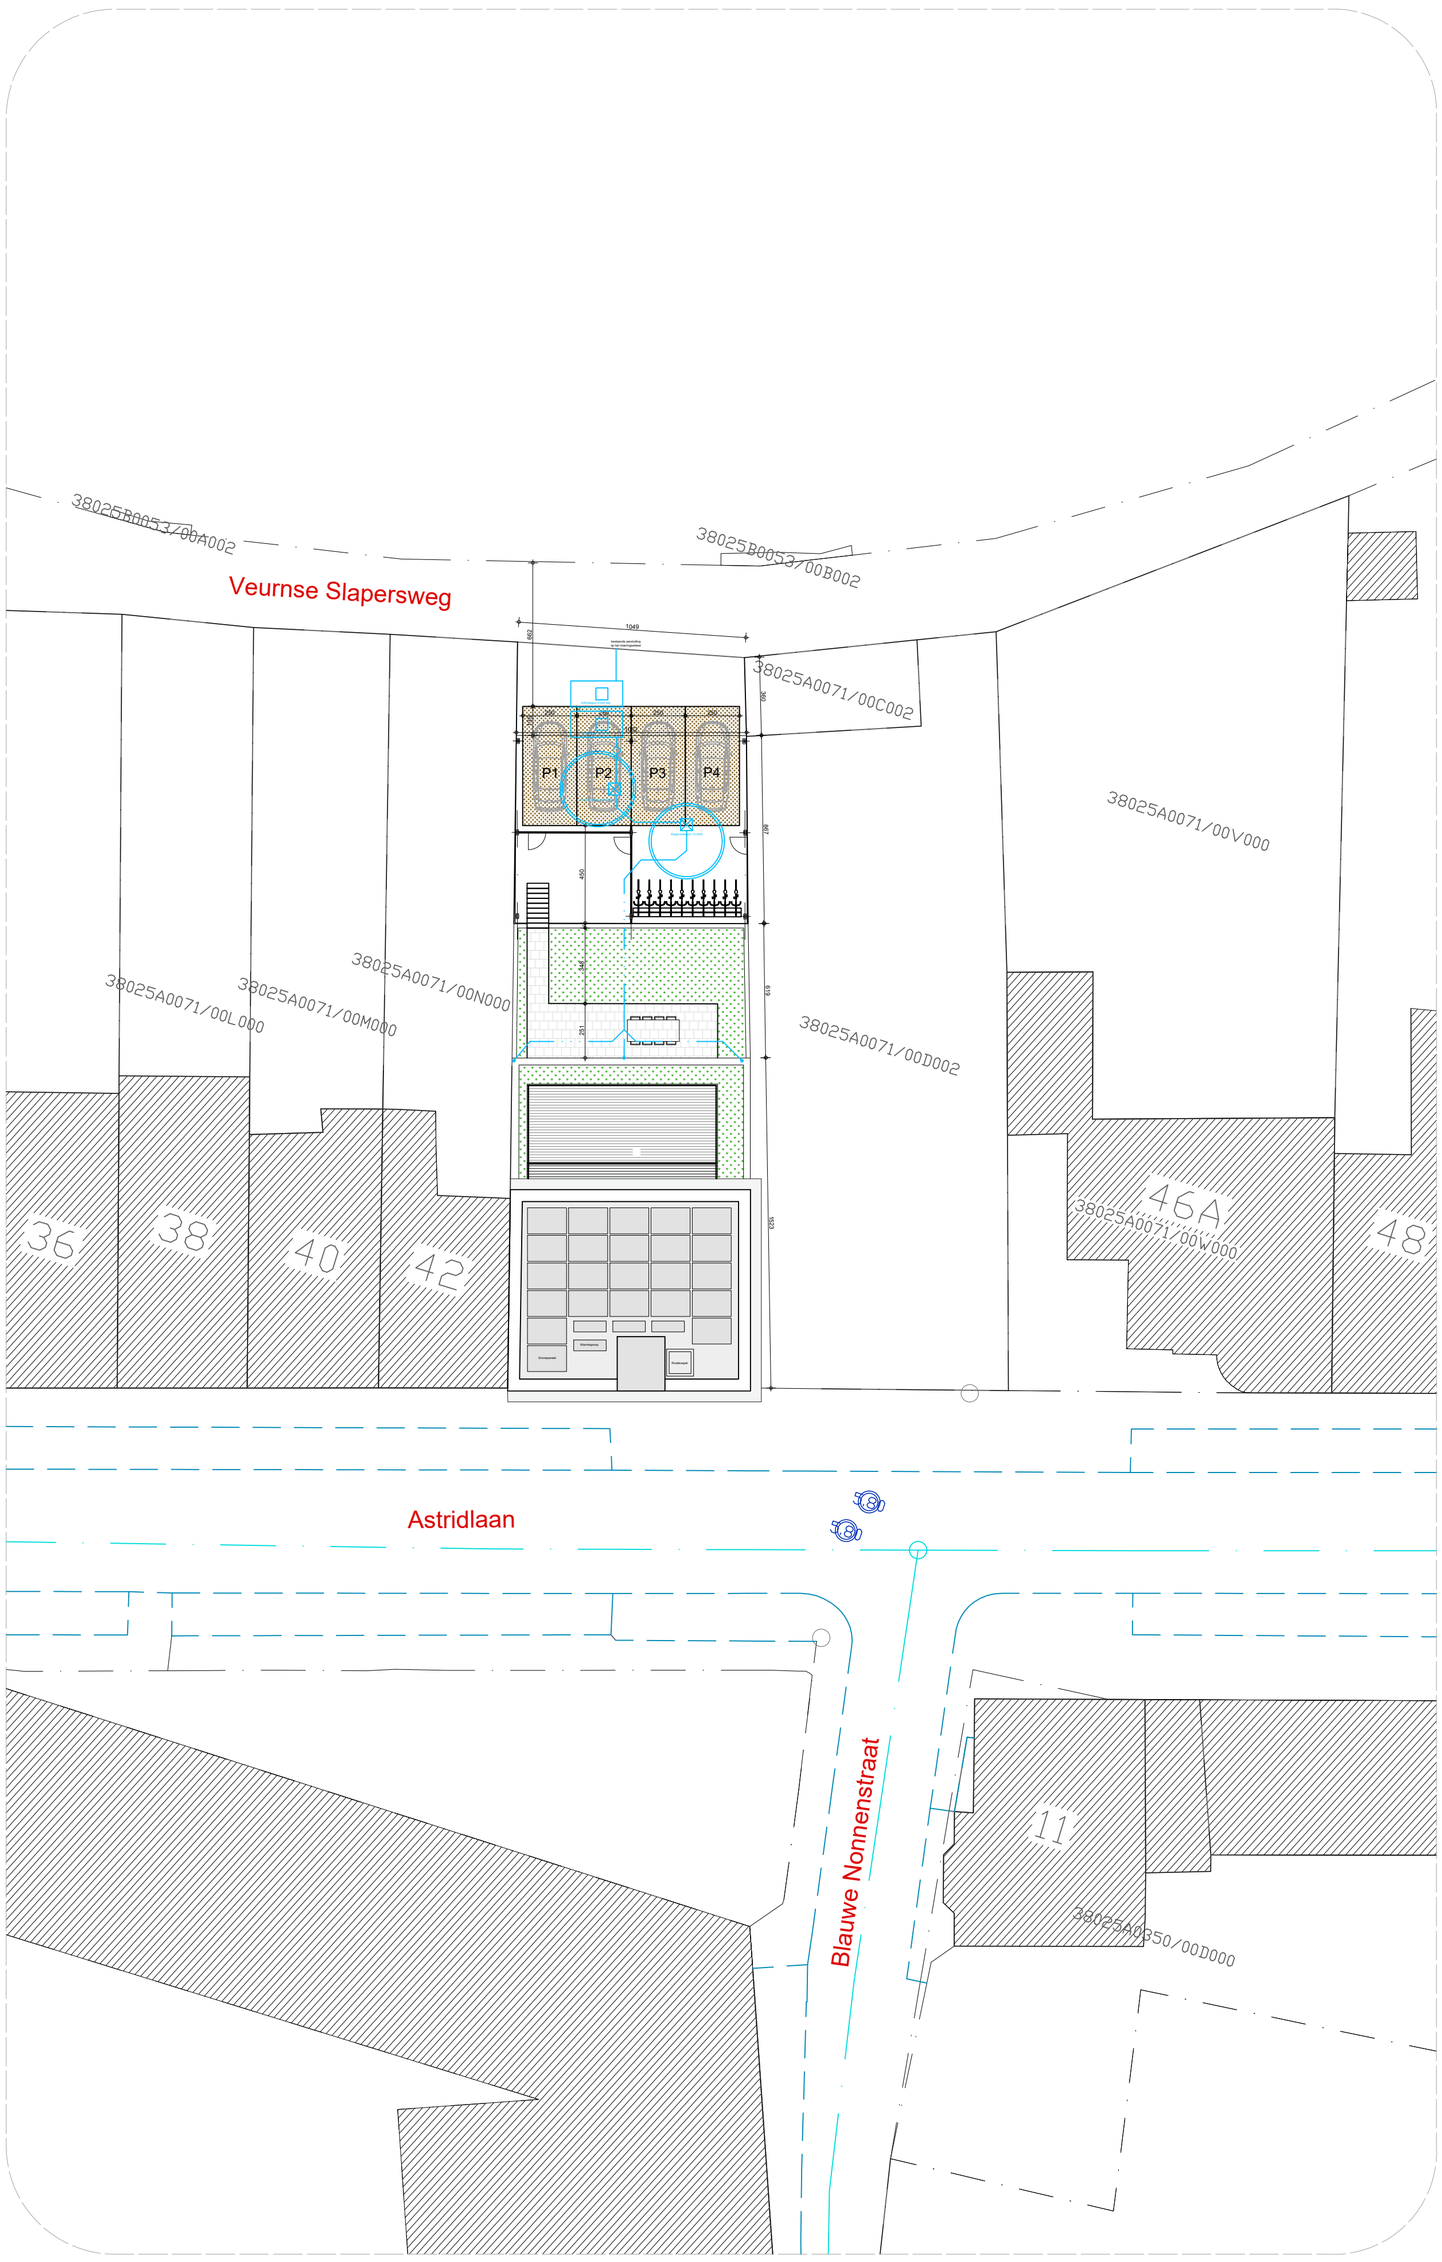

INPLANTINGSPLAN - nieuwe toestand

N

0 5 m 10 m

BOUWHEER
ALBRIX BV.
MARIJN THEUNYNCK
NICOLAS VANDEN BUSSCHE
VEURNEVAARTSTRAAT 2
B–8670 OOSTDUINKERKE

BOUWPLAATS
ASTRIDLAAN 44
B–8630 VEURNE

DOSSIER 5
SCHAAL 1/200
DATUM 11/11/2023
INPLANTINGSPLAN – NIEUWE TOESTAND

PETER YSENBRANDT ARCHITECT
KERKEWEG 29
B–8490 SNELLEGEM

TEL +32(0)50 394 743
MOB +32(0)475 450 877
MAIL peter@kerkeweg.be

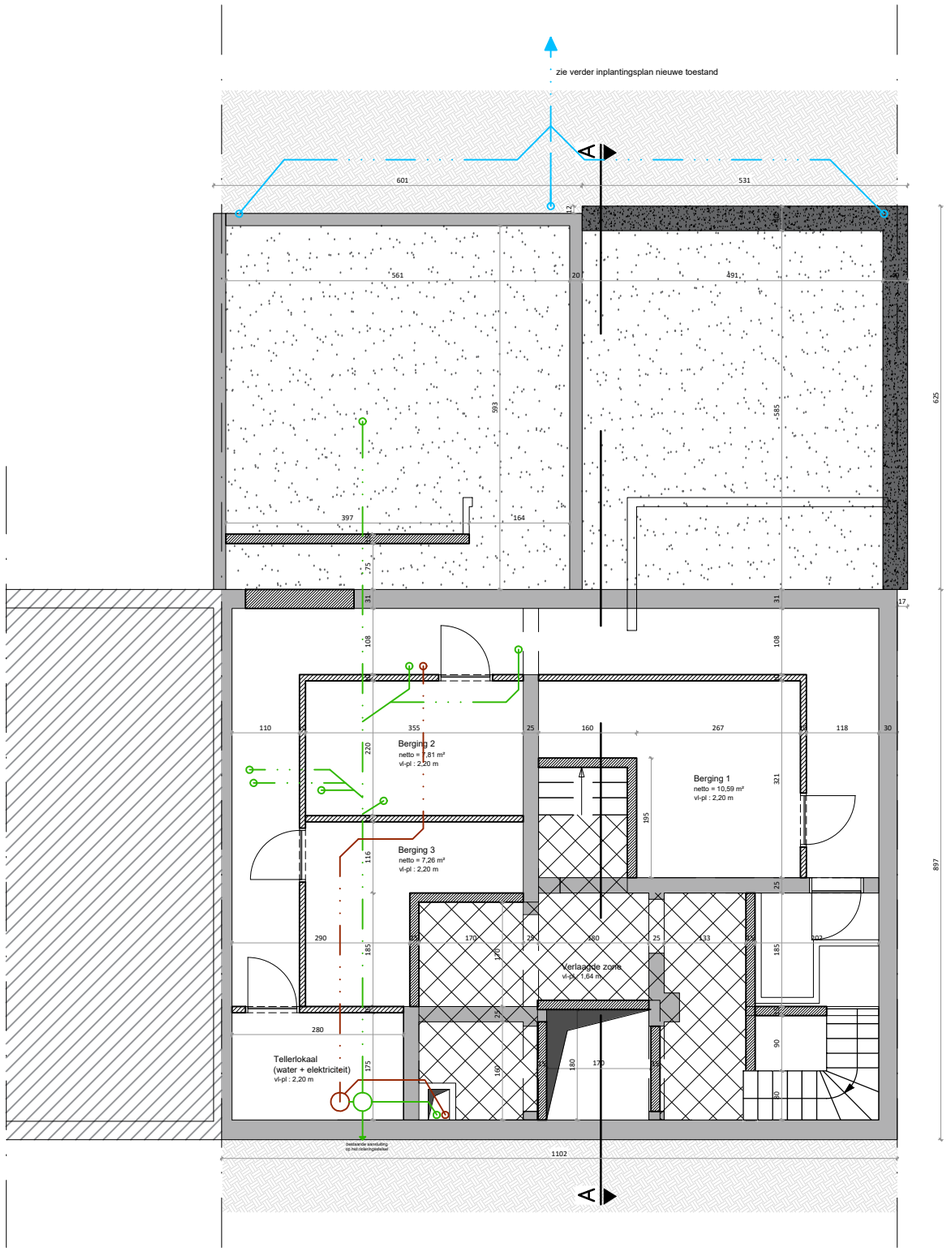

BOUWHEER
ALBRIX BV.
MARIJN THEUNYNCK
NICOLAS VANDEN BUSSCHE
VEURNEVAARTSTRAAT 2
B–8670 OOSTDUINKERKE

BOUWPLAATS
ASTRIDLAAN 44
B–8730 VEURNE

DOSSIER 5
SCHAAL 1/100
DATUM 11/11/2023
KELDER – NIEUWE TOESTAND

RIOLERINGS- EN GRONDPLAN KELDER

N

0 5 m

PETER YSENBRANDT ARCHITECT
KERKEWEG 29
B–8490 SNELLEGEM

TEL +32(0)50 394 743
MOB +32(0)475 450 877
MAIL peter@kerkeweg.be

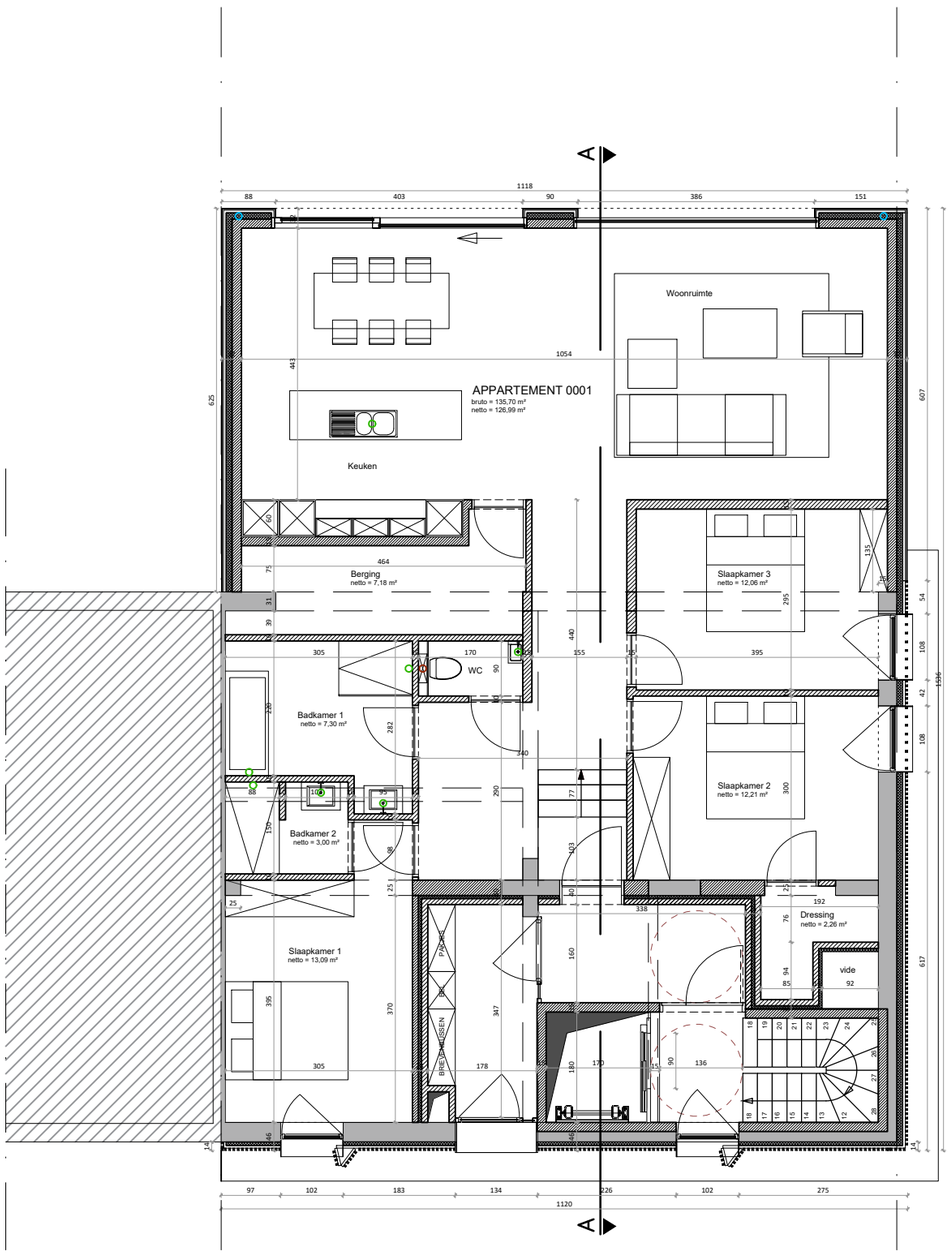

GRONDPLAN GELIJKVLOERS

N

0 5 m

BOUWHEER
ALBRIX BV.
MARIJN THEUNYNCK
NICOLAS VANDEN BUSSCHE
VEURNEVAARTSTRAAT 2
B–8670 OOSTDUINKERKE

BOUWPLAATS
ASTRIDLAAN 44
B–8730 VEURNE

DOSSIER 5
SCHAAL 1/100
DATUM 11/11/2023
GRONDPLAN – NIEUWE TOESTAND