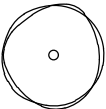
 
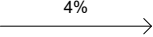
 
 
 


BESTAANDE TOESTAND

LEGENDE INPLANTINGSPLAN


bestaande toestand	
gebouwen	
afbraakwerken	
perceelsgrens	
brandweer weg	
straatkolk	
boom	
aanduiding terreinprofiel	
aanduiding snede	
hoogtepeil	
hoogtepeil grondplan	
helling terrein	
foto aanduiding	
AANDUIDING NOODUITGANG	
AANDUIDING INKOM	
BRANDHASPEL	

LEGENDE GRONDPLAN/SNEDE

KOLOM/BALK	
GEWAPEND BETON	
ZICHTBETON	
ONGEWAPEND BETON	
STAAL	
BETONBLOK	
KALKZANDSTEEN	
GEWAPEND METSELWERK	
SNELBOUWBAKSTEEN	
CELLENBETON, ISOLERENDE BLOK	
PAREMENT	
ISOLATIE	
ISOLATIE	
GIPSKARTONWAND	
GESTABILISEERD ZAND	


DAGMAAT BUITENSCHRIJNWERK

borstweringshoogte t.o.v. afgewerkte vloer 90cm
breedte 90 x hoogte 180 cm
raamtype 1 - buitenzonnewering

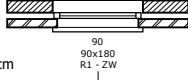

BINNENDEUREN

definitieve ruwbouwopening afhankelijk van de deuroplijsting
(maatvoering te bepalen op de werf)

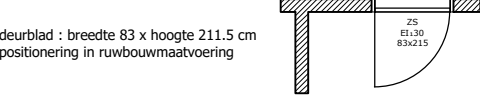

deur + EI 30 = EI-30 cfr brandnorm	
EI-30 brandweerstand	*K= koelceldeur
ZS zelfsluitend	A= akoestische deur
BBZS bij brand zelfsluitend	H= hermetische deur
V verluchtingsrooster	SCu= stralingswerende deur met koper
VRP vrijloop deursluiser	SPb= stralingswerende deur met lood


KAMERNUMMER EN FUNCTIE


LOKAAL



A001	lokaalnummer
VP: 2.60 m	vrije hoogte onder vals plafond
	of
H: 3.03 m	hoogte onder ruwbouwplafond
50.00 m²	ruwbouwoppervlakte



1.	GEVELMETSELWERK	geel bruin genuanceerd
2.	GEVELMETSELWERK	rood bruin genuanceerd
3.	BUITENSCHRIJNWERK	hout wit geschilderd
4.	BUITENSCHRIJNWERK	hout bruin vernist
5.	DORPEL	blauwe hardsteen
6.	REGENGOOT	hout, wit geschilderd
7.	REGENGOOT	zink
8.	DEKSTEEN	grijs
9.	DAKBEDEKKING	grijs, zwarte leien
10.	GEVELMETSELWERK	beige bruin genuanceerd
11.	GEVELMETSELWERK	wit grijs genuanceerd
12.	REGENAFVOER	PVC
13.	BEGLAZING	glas
14.	BALUSTRADE	aluminium grijs
15.	BUITENSCHRIJNWERK	hout licht groen geschilderd
16.	BUITENSCHRIJNWERK	pvc grijs
17.	DAKBEDEKKING	dakpannen zwart grijs
18.	LATEI	beton
19.	BALUSTRADE	glas
20.	DAKBEDEKKING	zink
21.	GEVELMETSELWERK	wit geschilderd
22.	GEVELBEKLEDING	hout kastanjebruine kleur
23.	DAKBEDEKKING	dakpannen rood





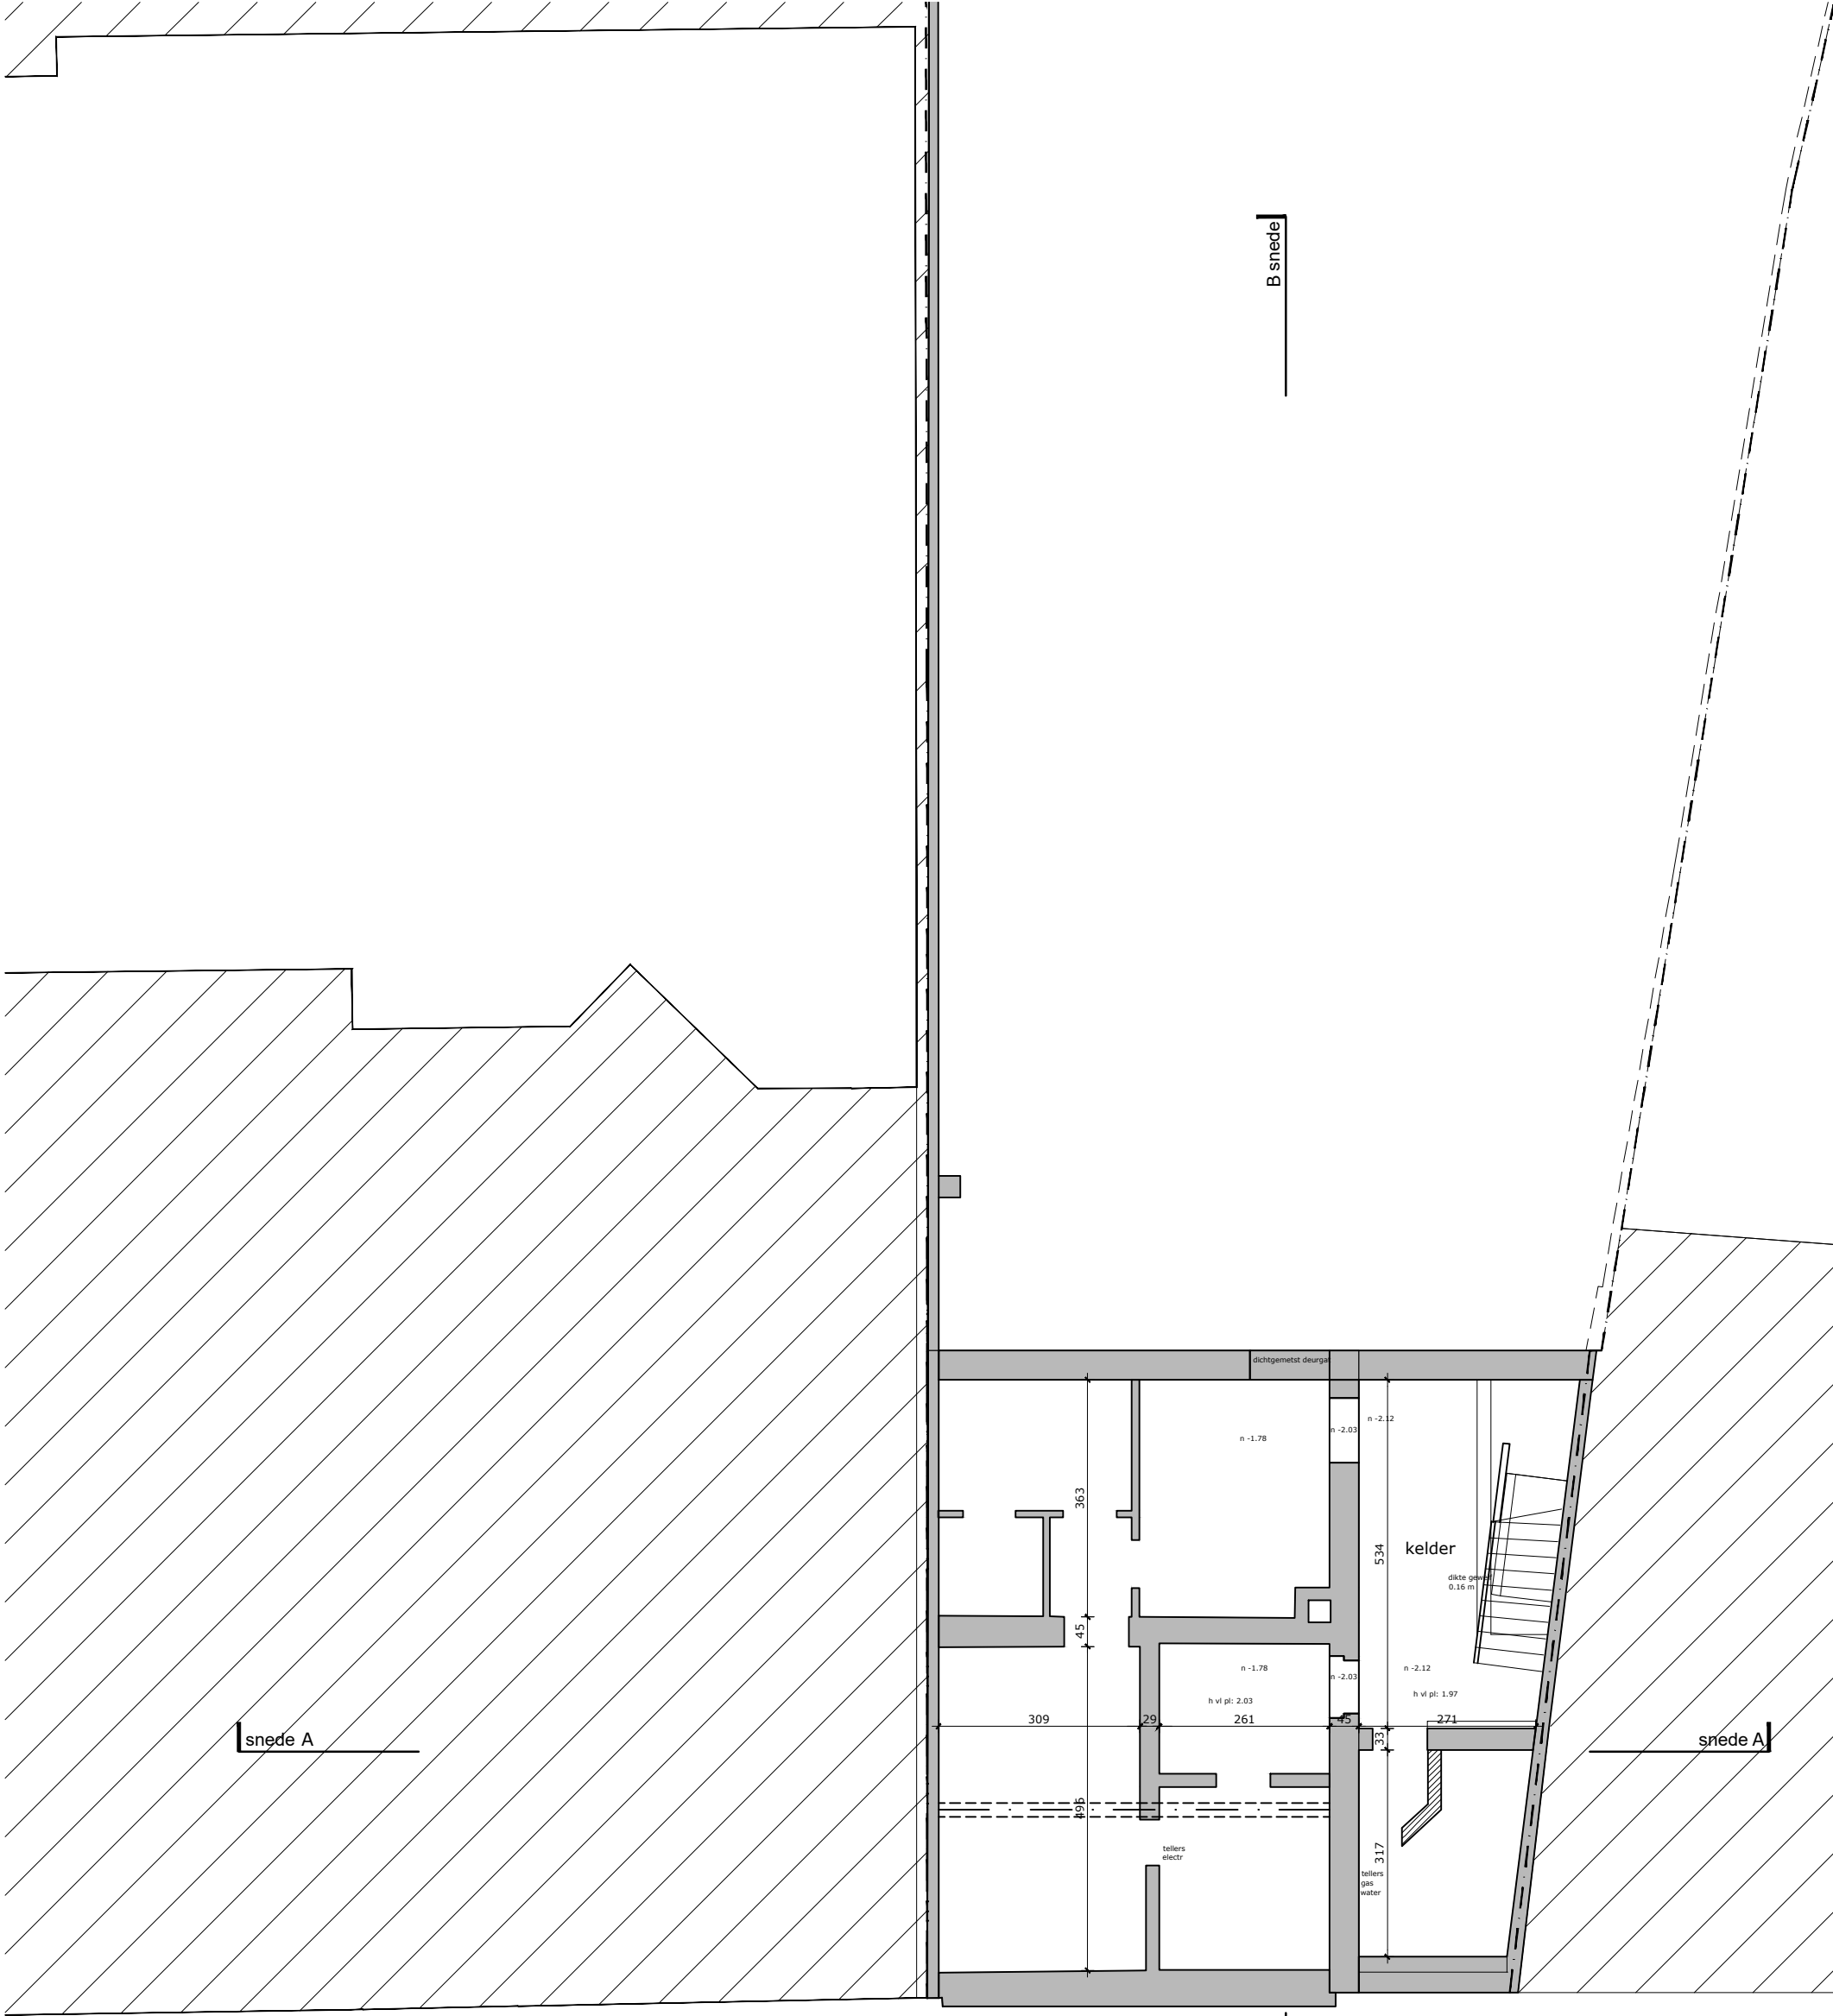

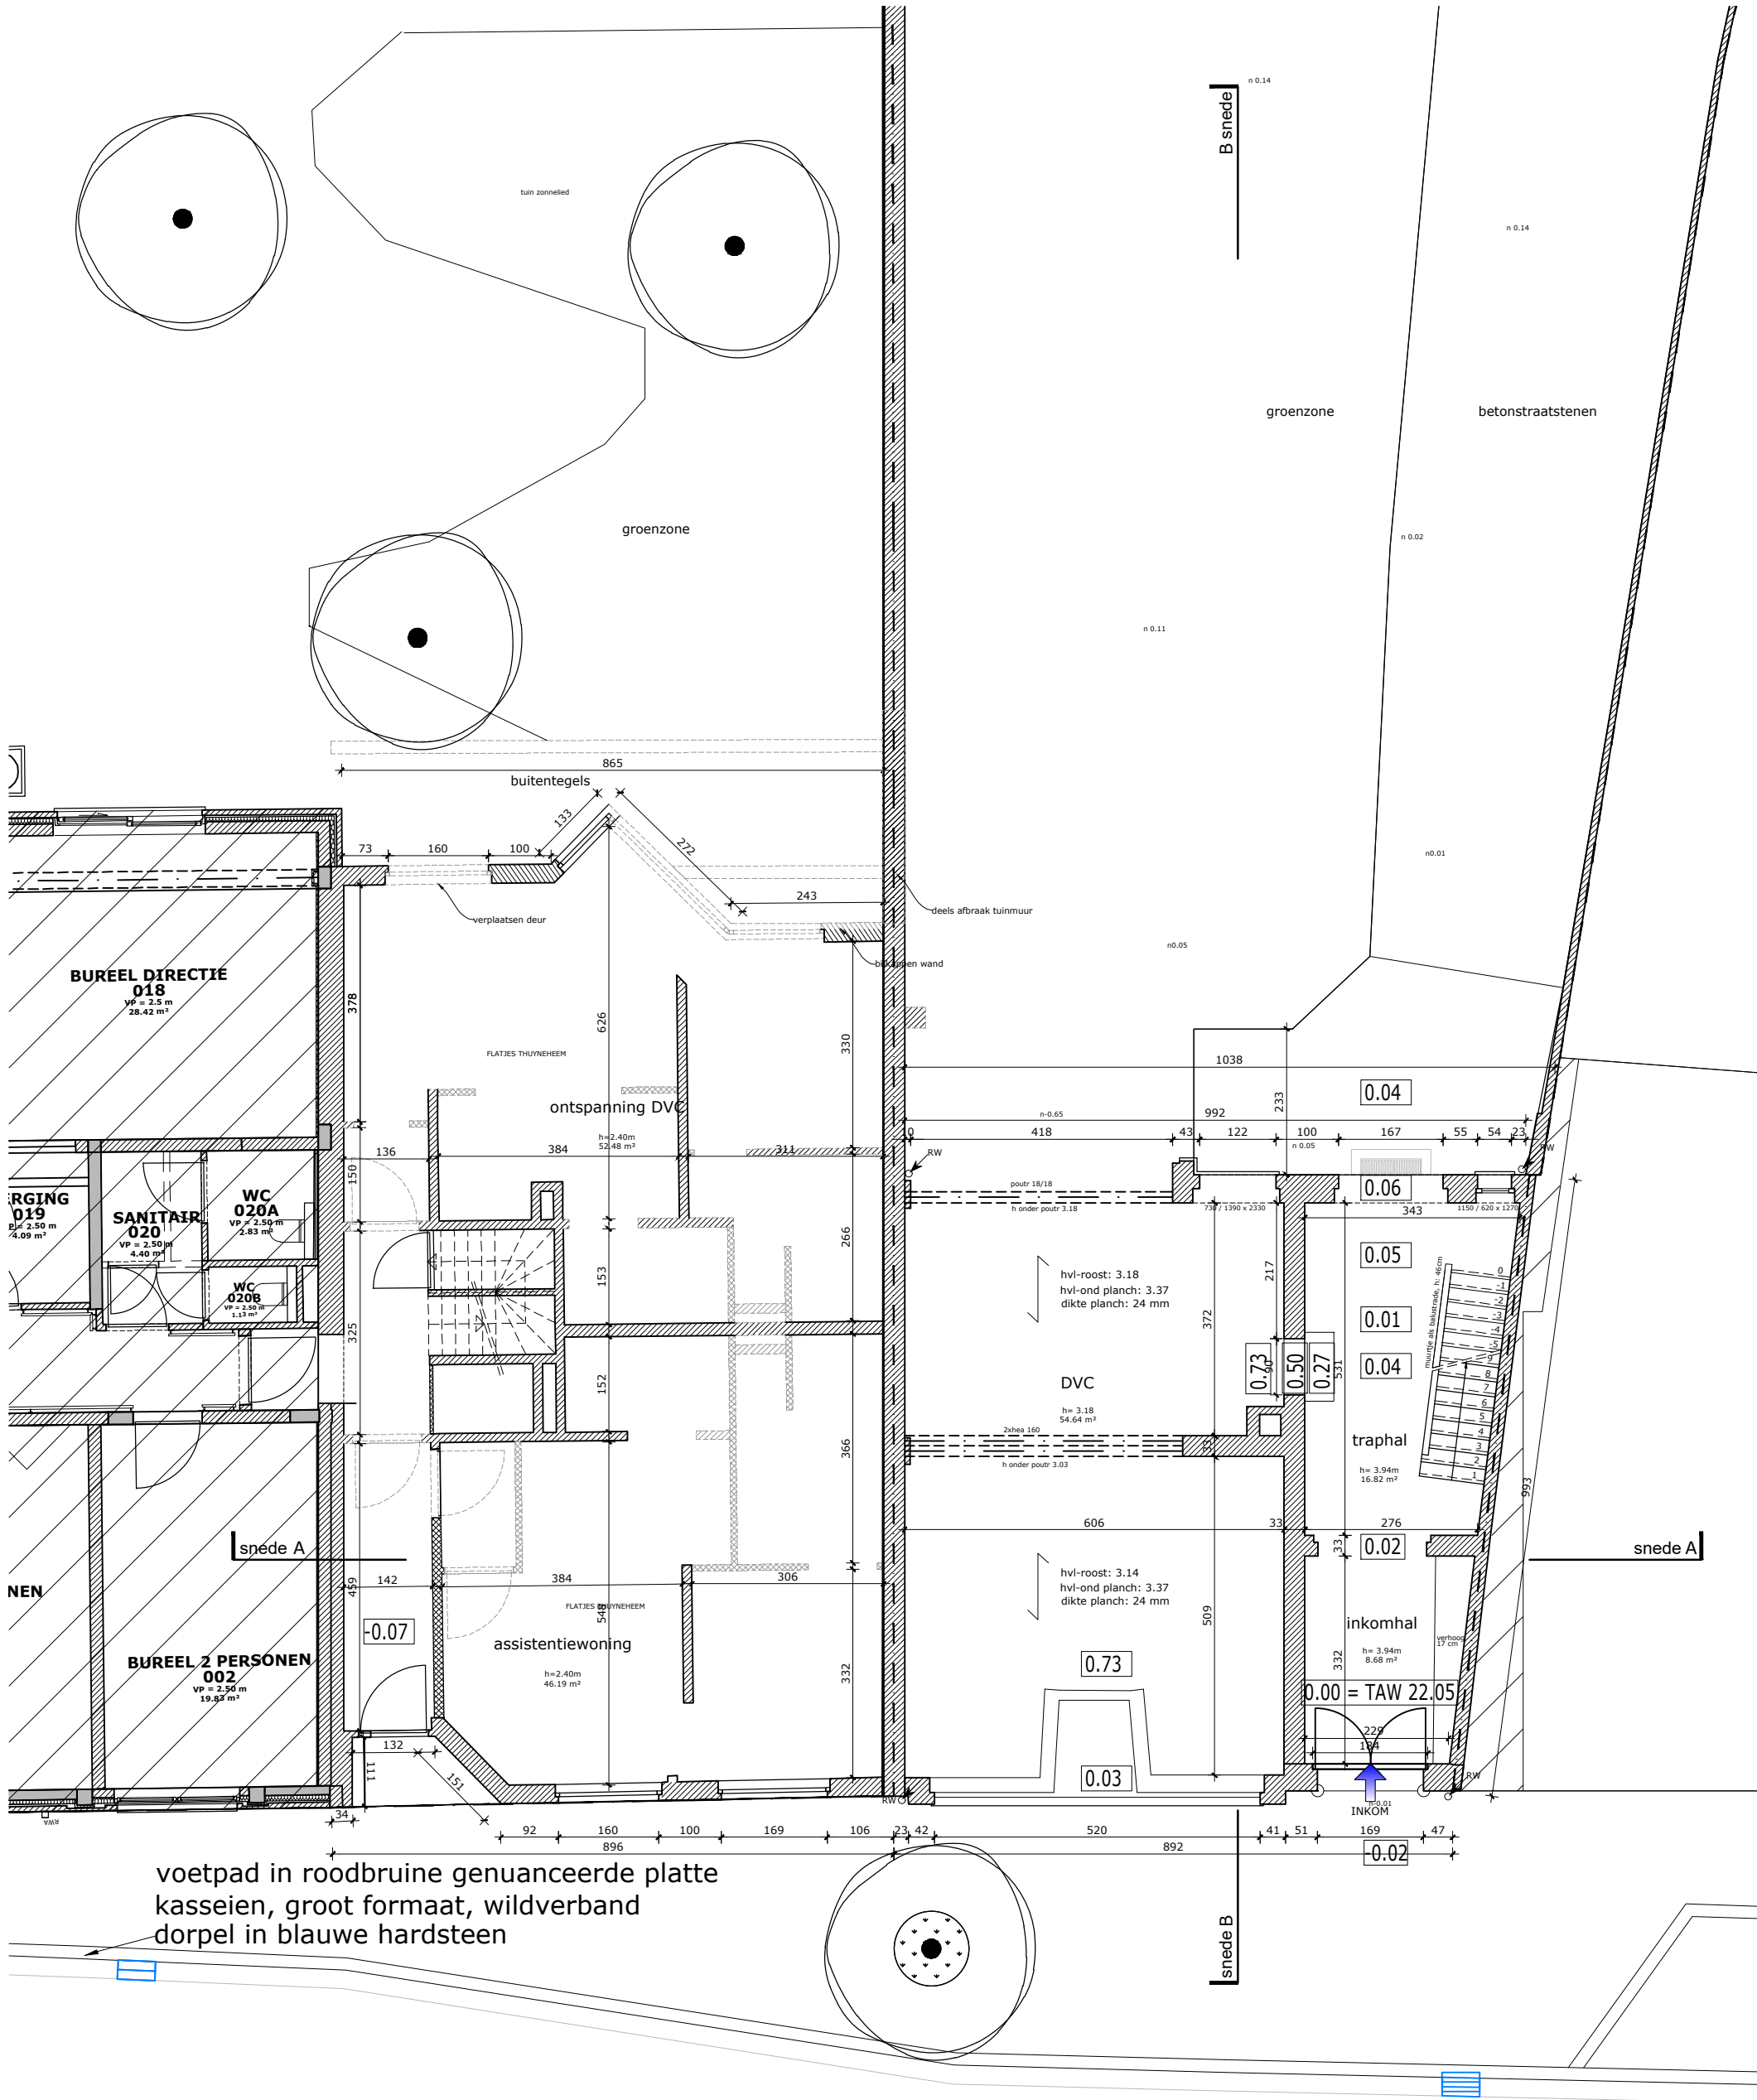

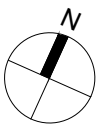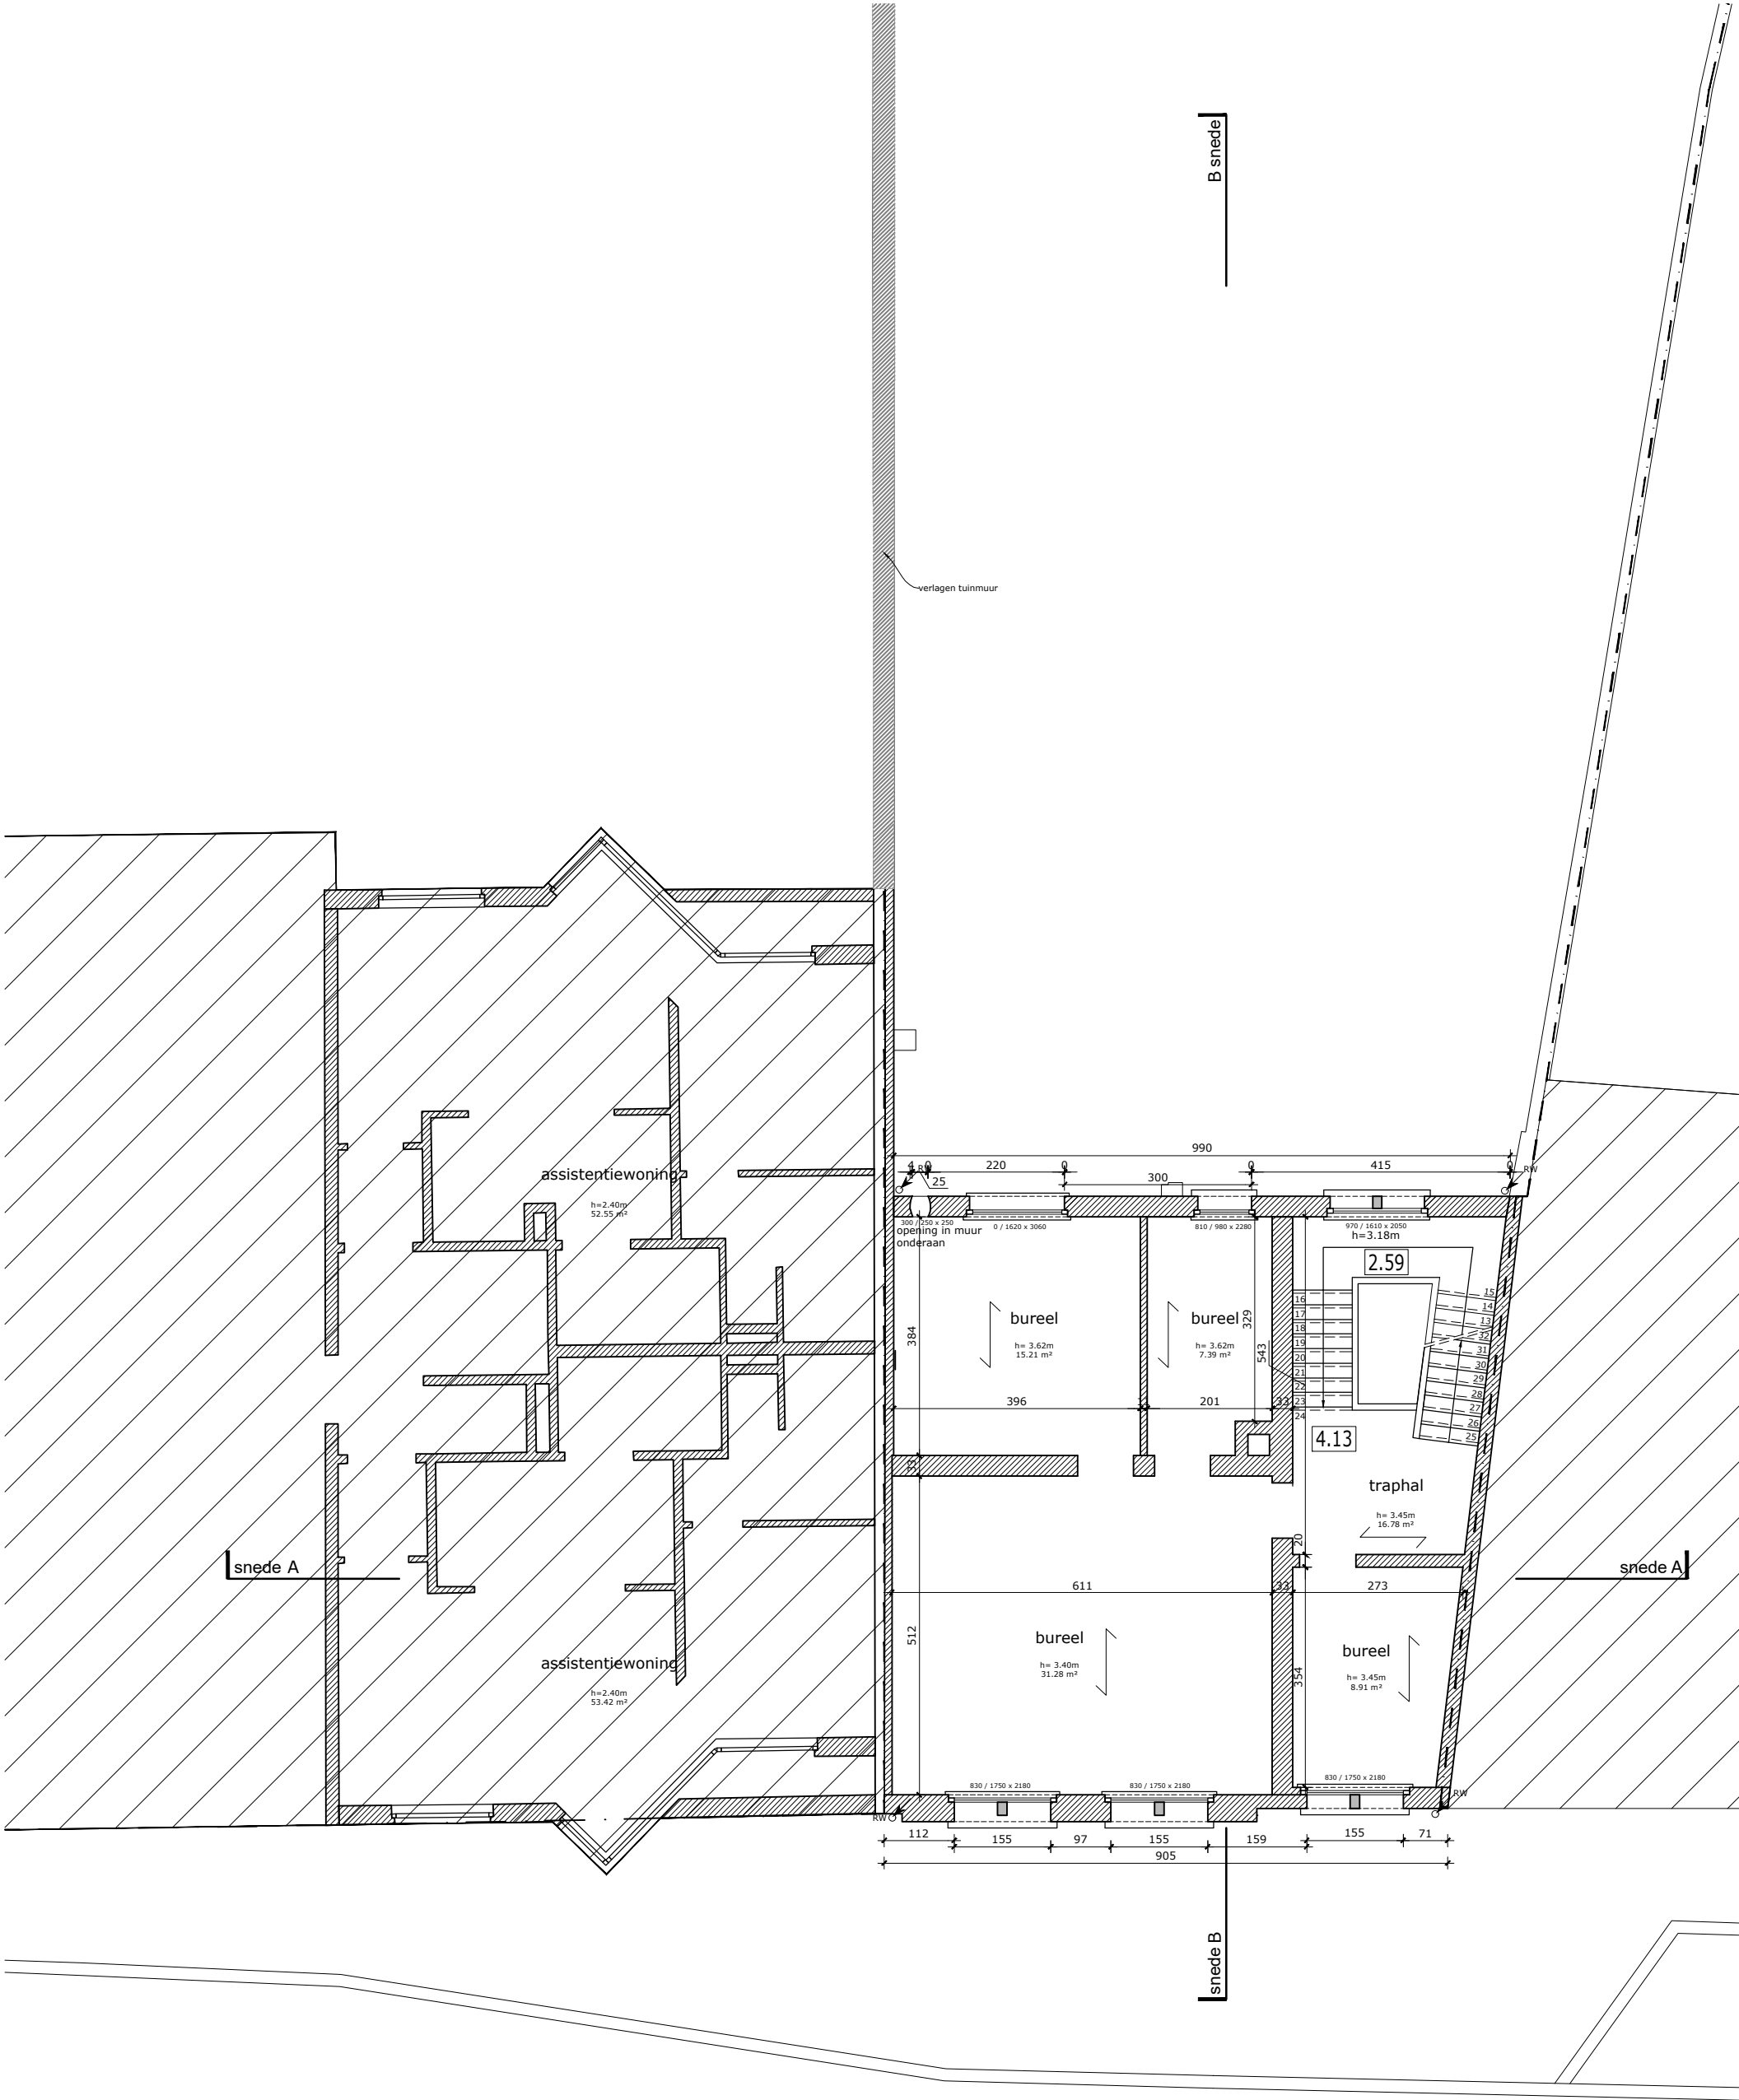

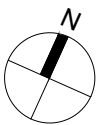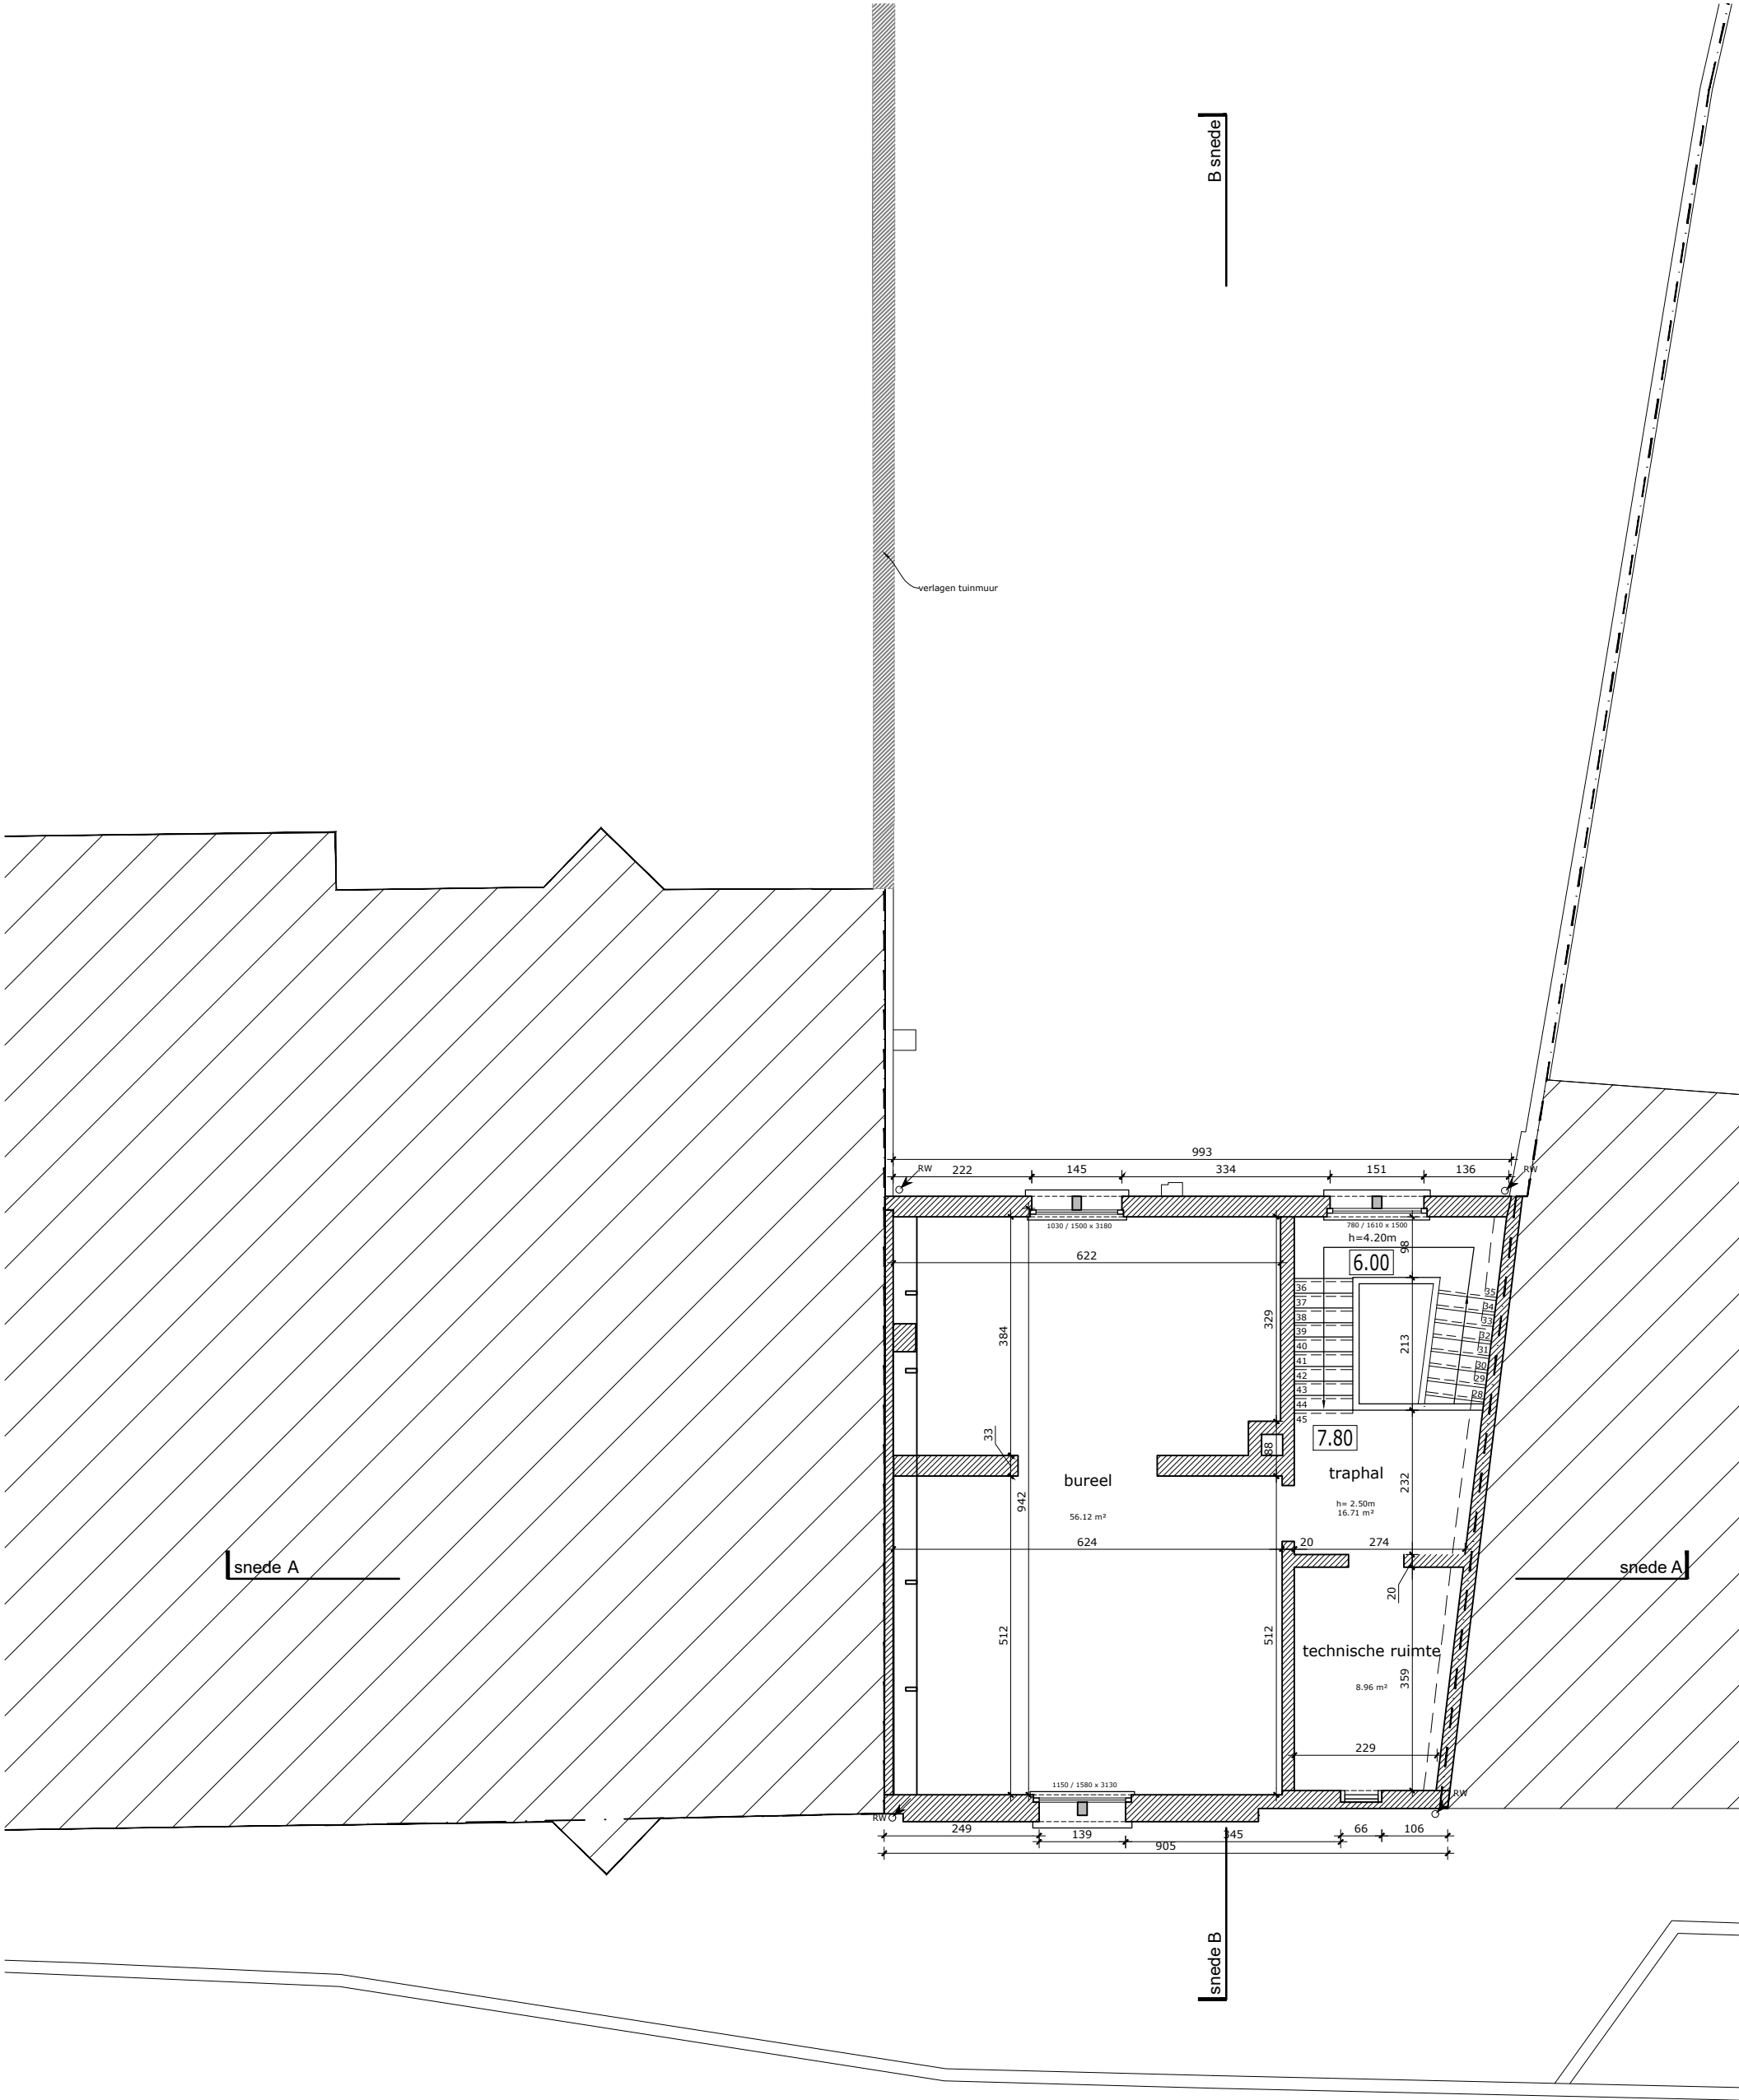

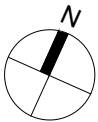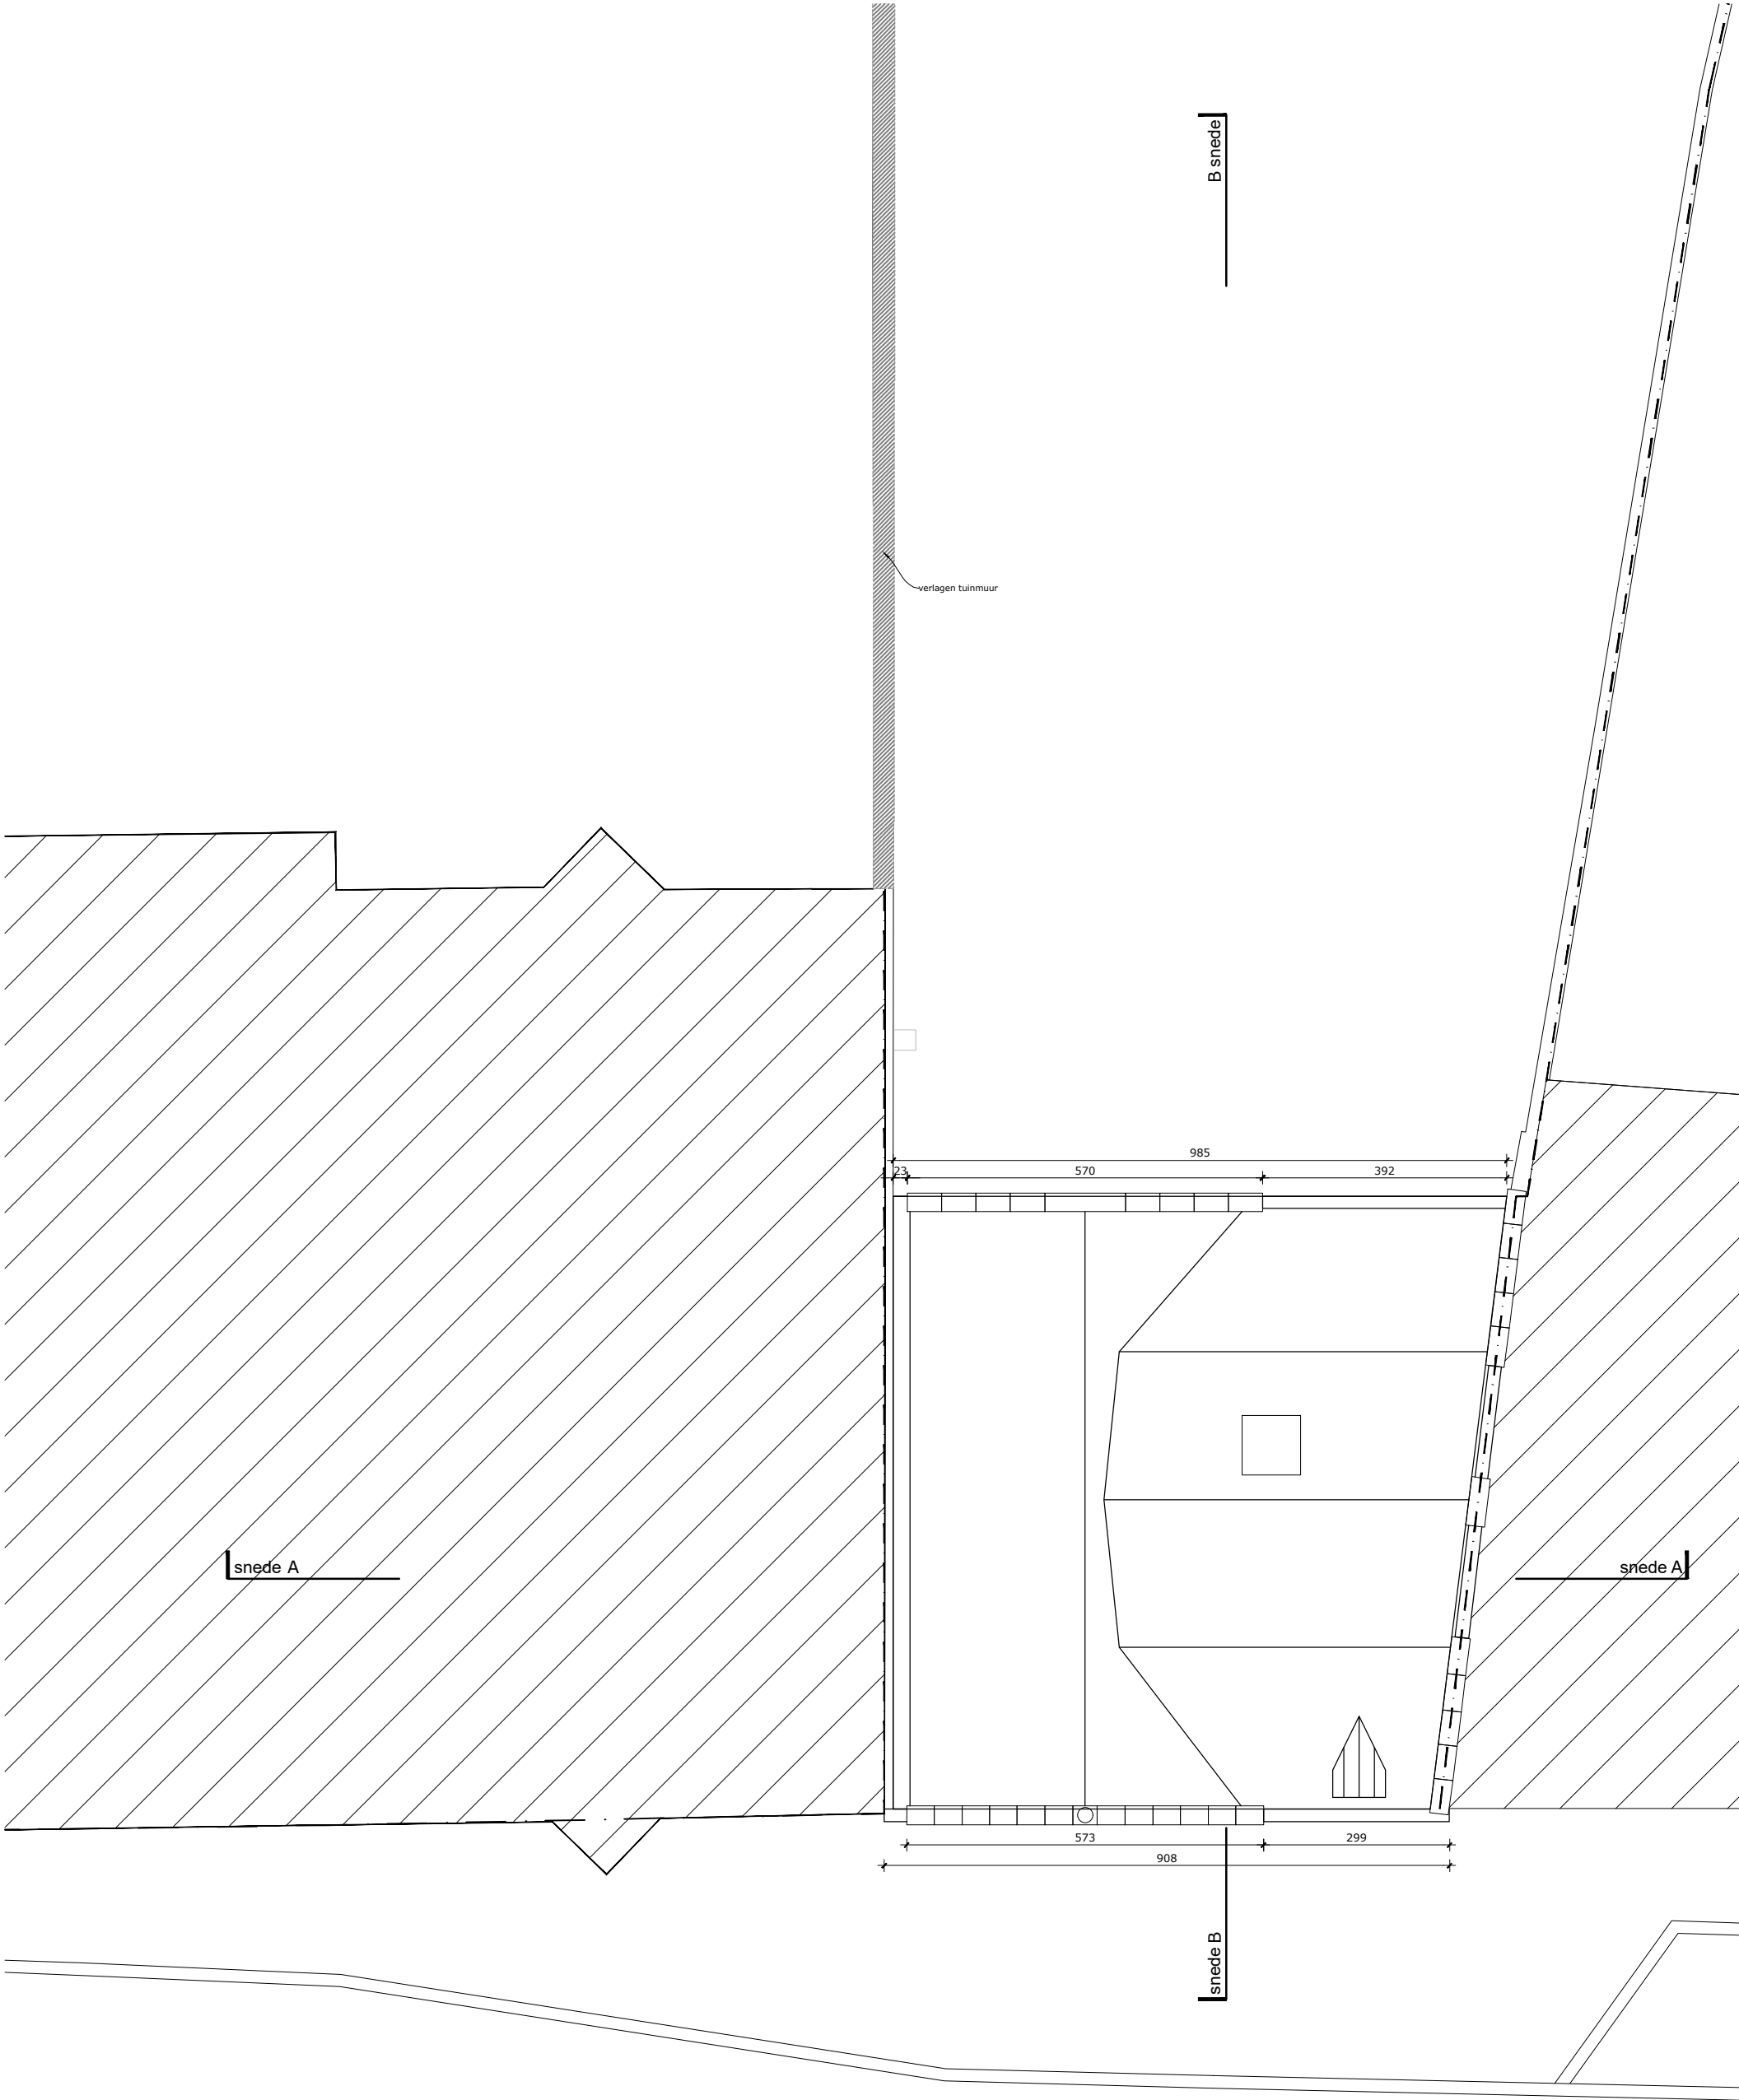

maakt geen deel uit
van de
bouwaanvraag / blijft
ongewijzigd
nr 24

verbouwing gelijkvloers

verbouwing

buur
nr. 12




buur
nr.12

verbouwing

verbouwing gelijkvloers

maakt geen deel uit van de bouwaanvraag / blijft ongewijzigd
nr.24

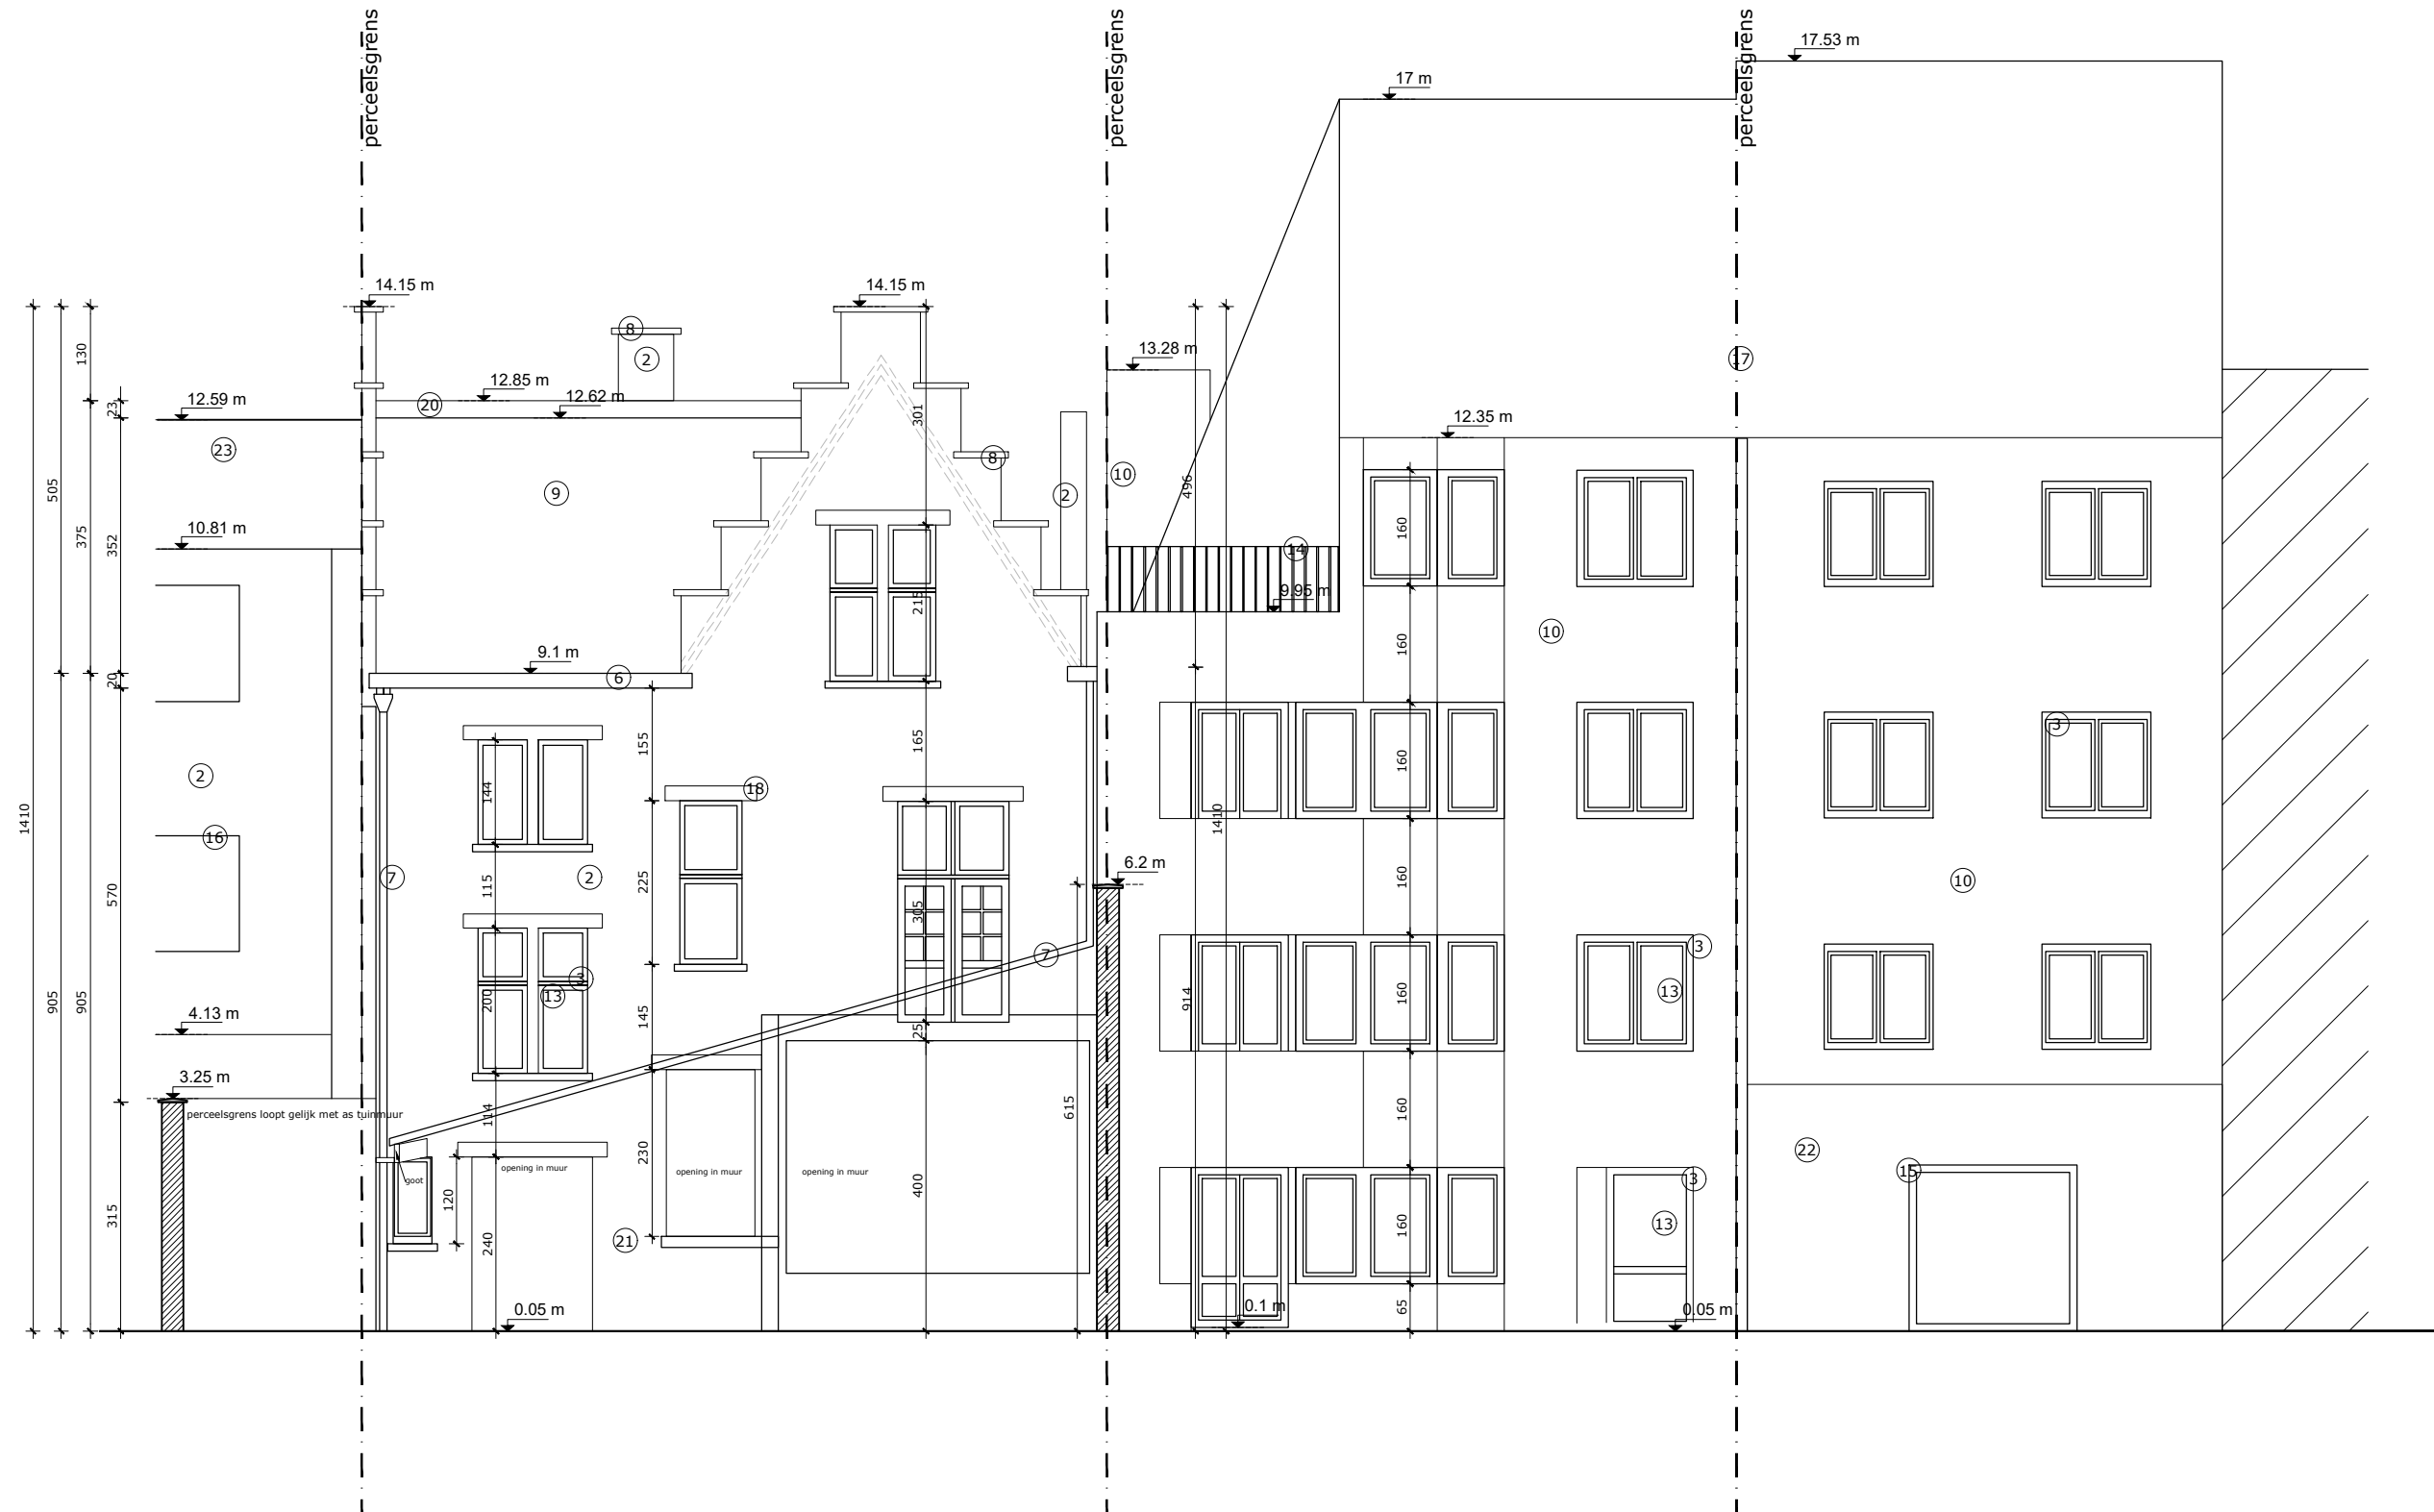


maakt geen deel uit van de bouwaanvraag / blijft ongewijzigd


verbouwing gelijkvloers

verbouwing

buur

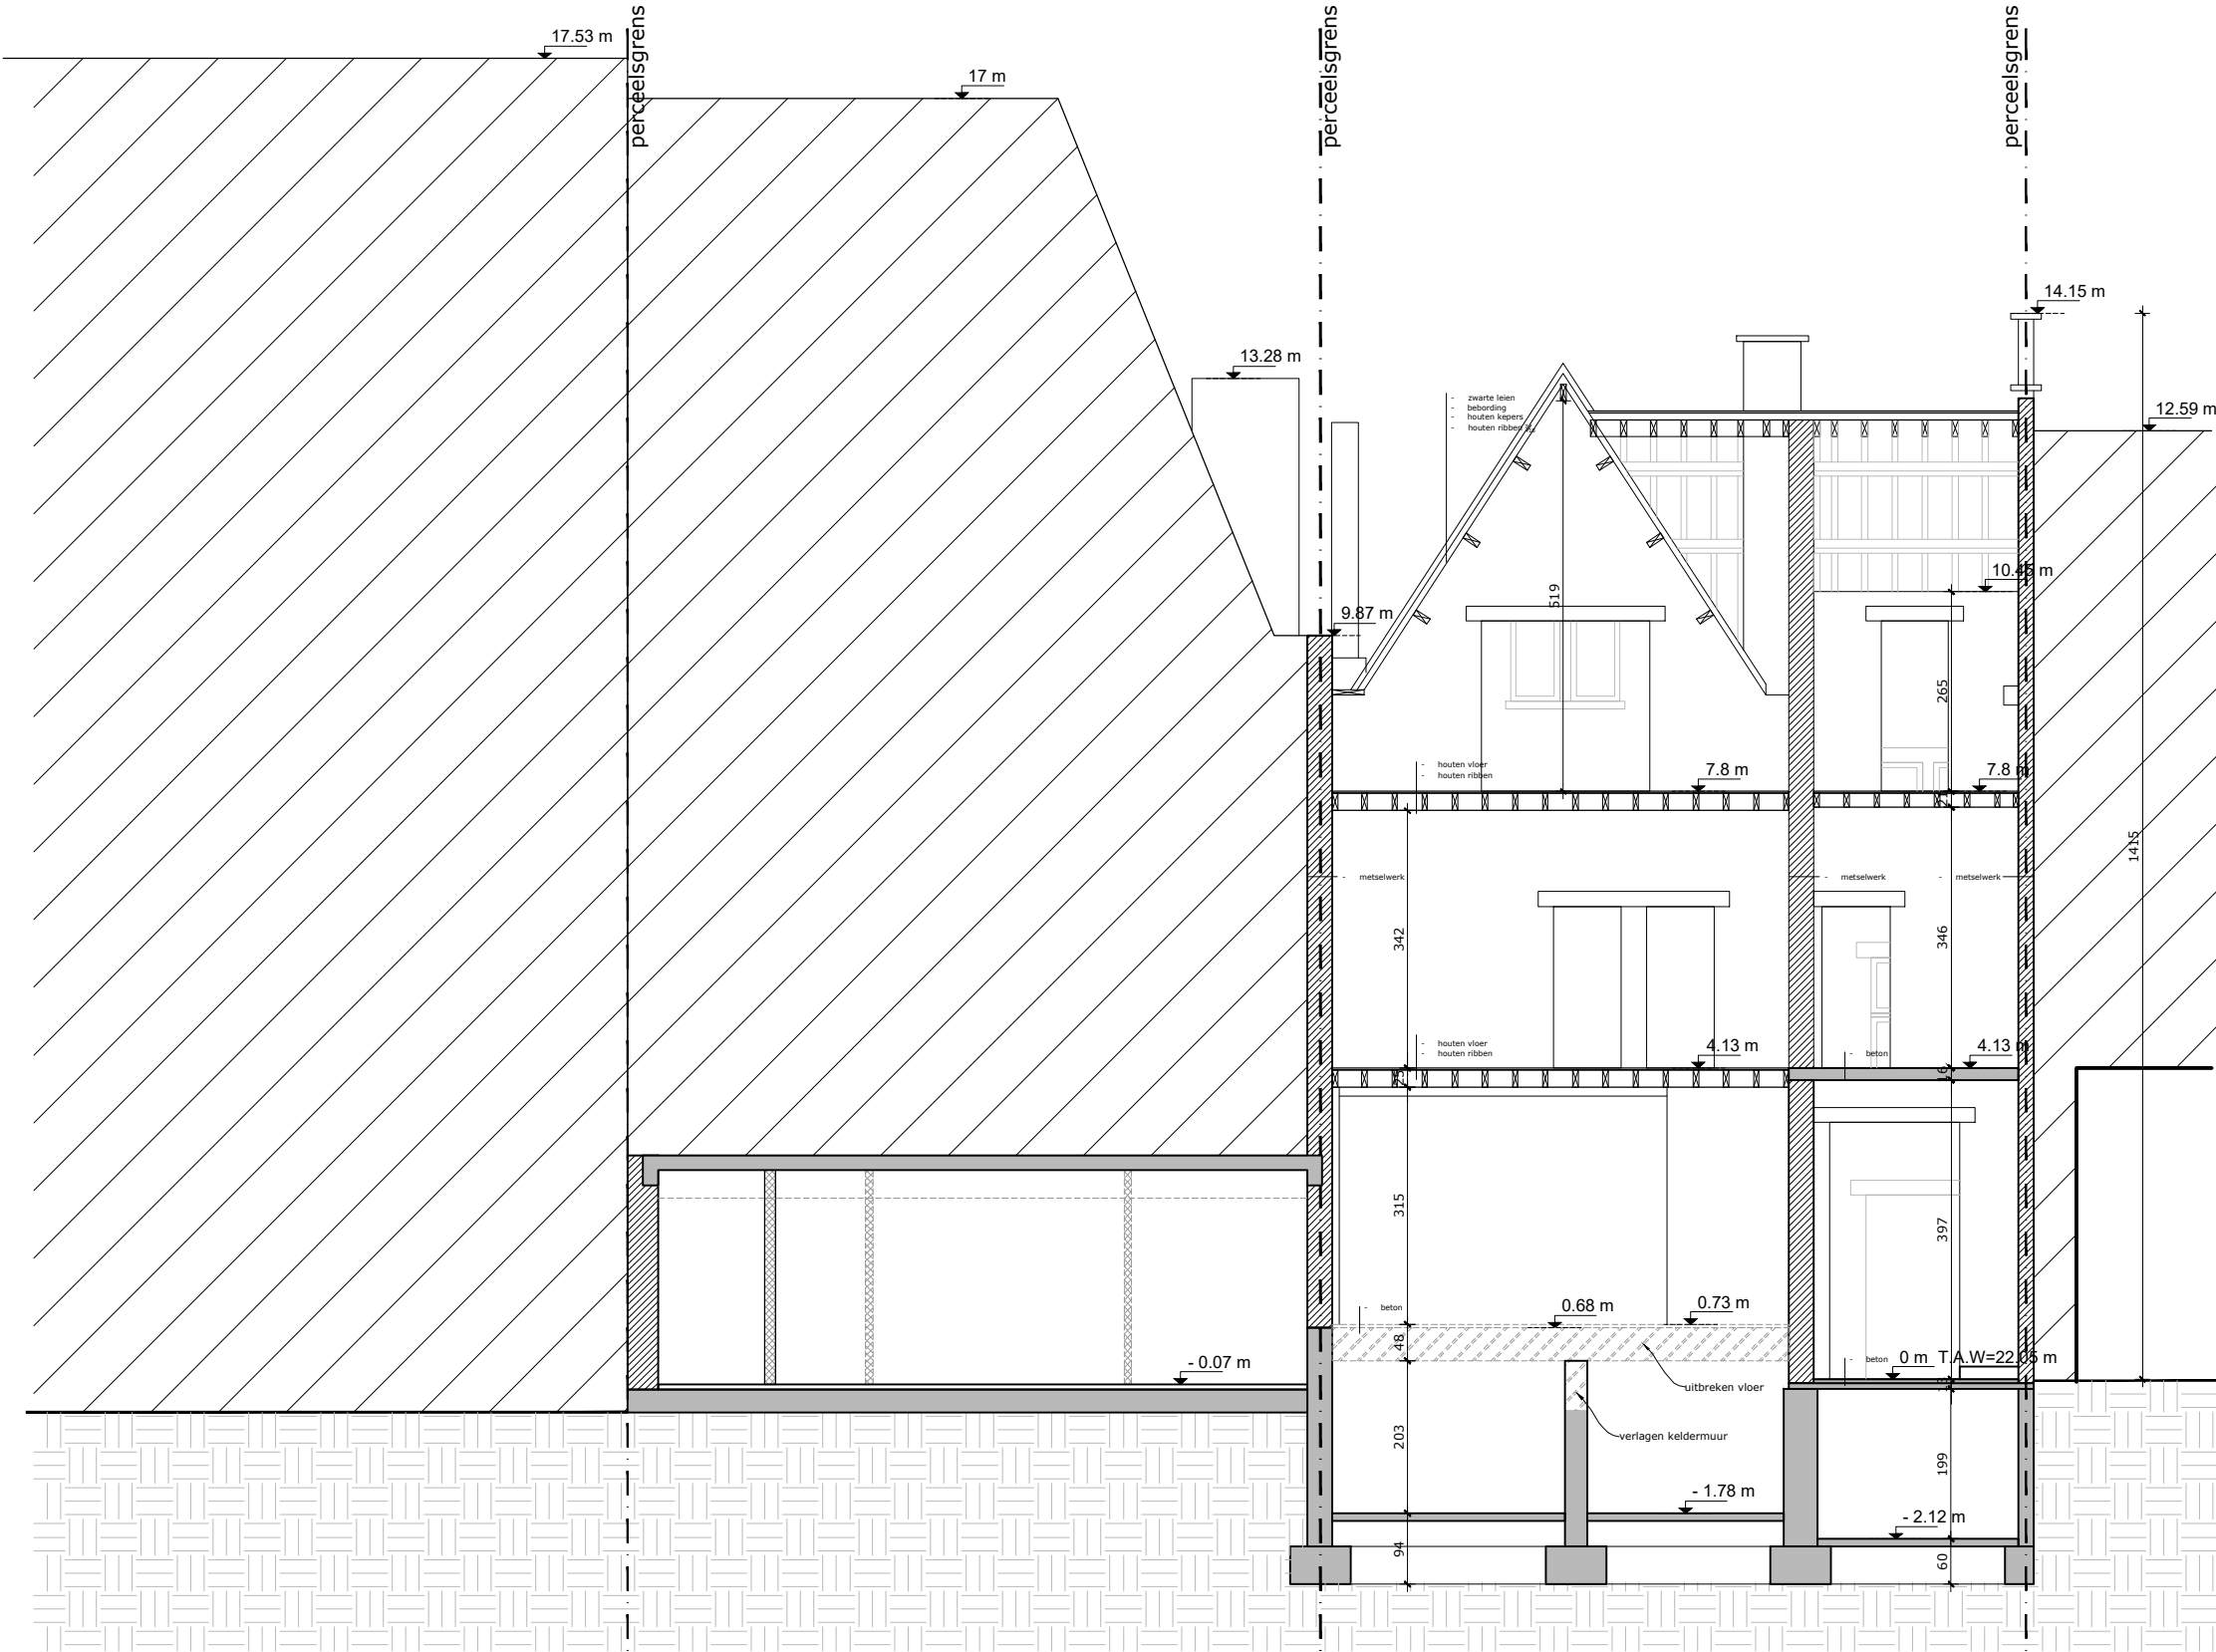

rijweg voetpad verbouwing

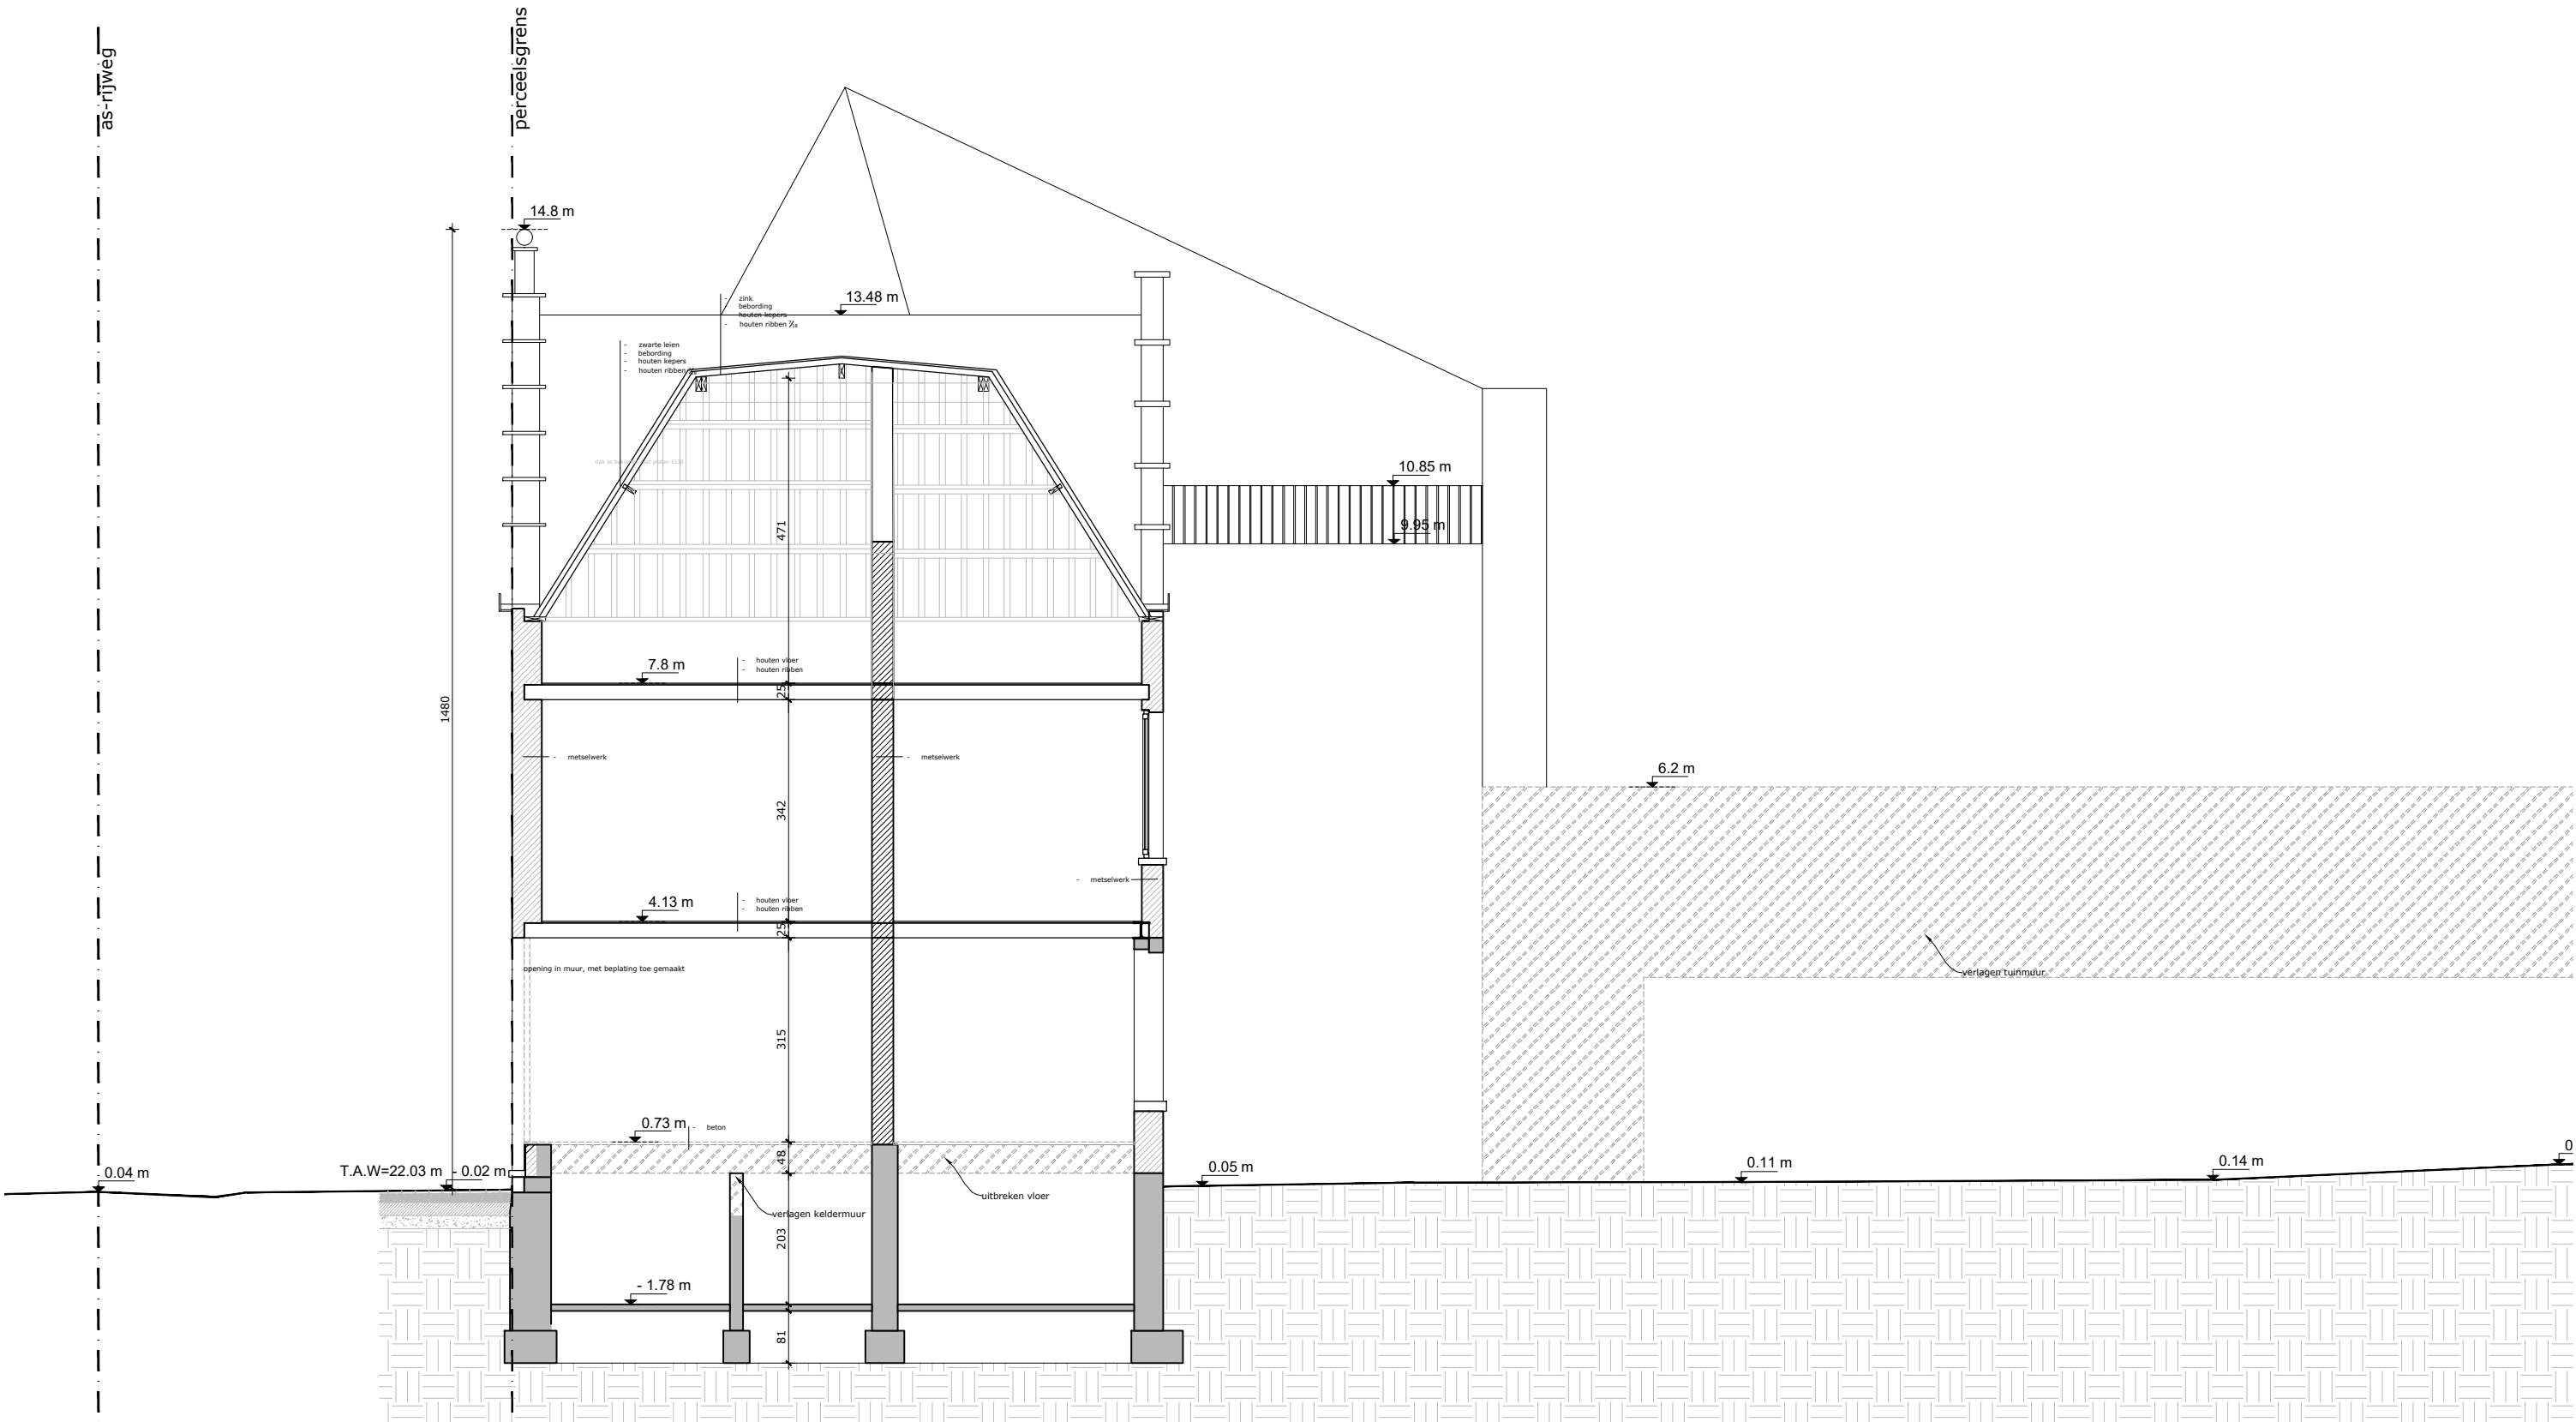

NIEUWE TOESTAND

LEGENDE INPLANTINGSPLAN

bestaande toestand

gebouwen

perceelsgrens

brandweer weg

contour uitbreiding

straatkolk

boom

aanduiding terreinprofiel

aanduiding snede

hoogtepeil

hoogtepeil grondplan

helling terrein

foto aanduiding

AANDUIDING NOODUITGANG

AANDUIDING INKOM

BRANDHASPEL

terreinprofiel

snede A

0.00

0.00 = +22.05 (TAW)

4%

FOTO 1

LEGENDE GRONDPLAN/SNEDE

KOLOM/BALK

GEWAPEND BETON

ZICHTBETON

ONGEWAPEND BETON

STAAL

BETONBLOK

KALKZANDSTEEN

GEWAPEND METSELWERK

SNELBOUWBAKSTEEN

CELLENBETON, ISOLERENDE BLOK

PAREMENT

ISOLATIE

ISOLATIE

GIPSKARTONWAND

GESTABILISEERD ZAND

RIOLERINGSLEIDINGEN

Fecaliën

Afvalwater

Regenwater

Regenwater (terrassen, groendak,...)

FW Ø110

VW Ø110

RW Ø110

DAGMAAT BUITENSCHRIJNWERK

borstweringshoogte t.o.v. afgewerkte vloer 90cm

breedte 90 x hoogte 180 cm

raamtype 1 - buitenzonnewering

90

90x180

R1 - ZW

BINNENDEUREN

definitieve ruwbouwopening afhankelijk van de deuromlijsting

(maatvoering te bepalen op de werf)

deurblad : breedte 83 x hoogte 211.5 cm

positionering in ruwbouwmaatvoering

ZS

EI-30

83x215

deur + EI 30 = EI-30 cfr brandnorm

EI-30 brandweerstand

ZS zelfsluitend

BBZS bij brand zelfsluitend

V verlichtingsrooster

VRP vrijloop deursluiser

*K= koelceldeur

A= akoestische deur

H= hermetische deur

SCu= stralingswerende deur met koper

SPb= stralingswerende deur met lood

KAMERNUMMER EN FUNCTIE

LOKAAL

A001

VP: 2.60 m

H: 3.03 m

50.00 m²

lokaalnummer

vrije hoogte onder vals plafond

of

hoogte onder ruwbouwplafond

ruwbouwoppervlakte

1.

2.

- GEVELMETSELWERK

GEVELMETSELWERK

BUITENSCHRIJNWERK

BUITENSCHRIJNWERK

DORPEL

REGENGOOT

REGENGOOT

DEKSTEEN

DAKBEDEKKING

GEVELMETSELWERK

GEVELMETSELWERK

REGENAFVOER

BEGLAZING

BALUSTRADE

BUITENSCHRIJNWERK

BUITENSCHRIJNWERK

DAKBEDEKKING

LATEI

BALUSTRADE

DAKBEDEKKING

GEVELMETSELWERK

GEVELBEKLEDING

DAKBEDEKKING

GEVELMETSELWERK

BUITENSCHRIJNWERK

DAKBEDEKKING
- geel bruin genuanceerd

rood bruin genuanceerd

hout wit geschilderd

hout bruin vernist

blauwe hardsteen

hout, wit geschilderd

zink

grijs

grijs, zwarte leien

beige bruin genuanceerd

wit grijs genuanceerd

PVC

glas

aluminium grijs

hout licht groen geschilderd

pvc grijs

dakpannen zwart grijs

beton

glas

zink

wit geschilderd

hout kastanjebruine kleur

dakpannen rood

wit parement, rode voeg

aluminium rood

EPDM

LEGENDE BRAND

BRANDCOMPARTIMENT KELDER

BRANDCOMPARTIMENT DVC

BRANDCOMPARTIMENT BUREAU +1

BRANDCOMPARTIMENT BUREAU +2

BRANDCOMPARTIMENT TECHNISCHE RUIMTE

BRANDCOMPARTIMENT SAS

BRANDCOMPARTIMENT TRAP

EVACUATIEWEG

83,2m²

194m²

66,8m²

58m²

8,8m²

18,7m²



59,2m²


BRANDHASPEL



POEDERBLUSSER



AANDUIDING NOODUITGANG





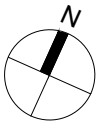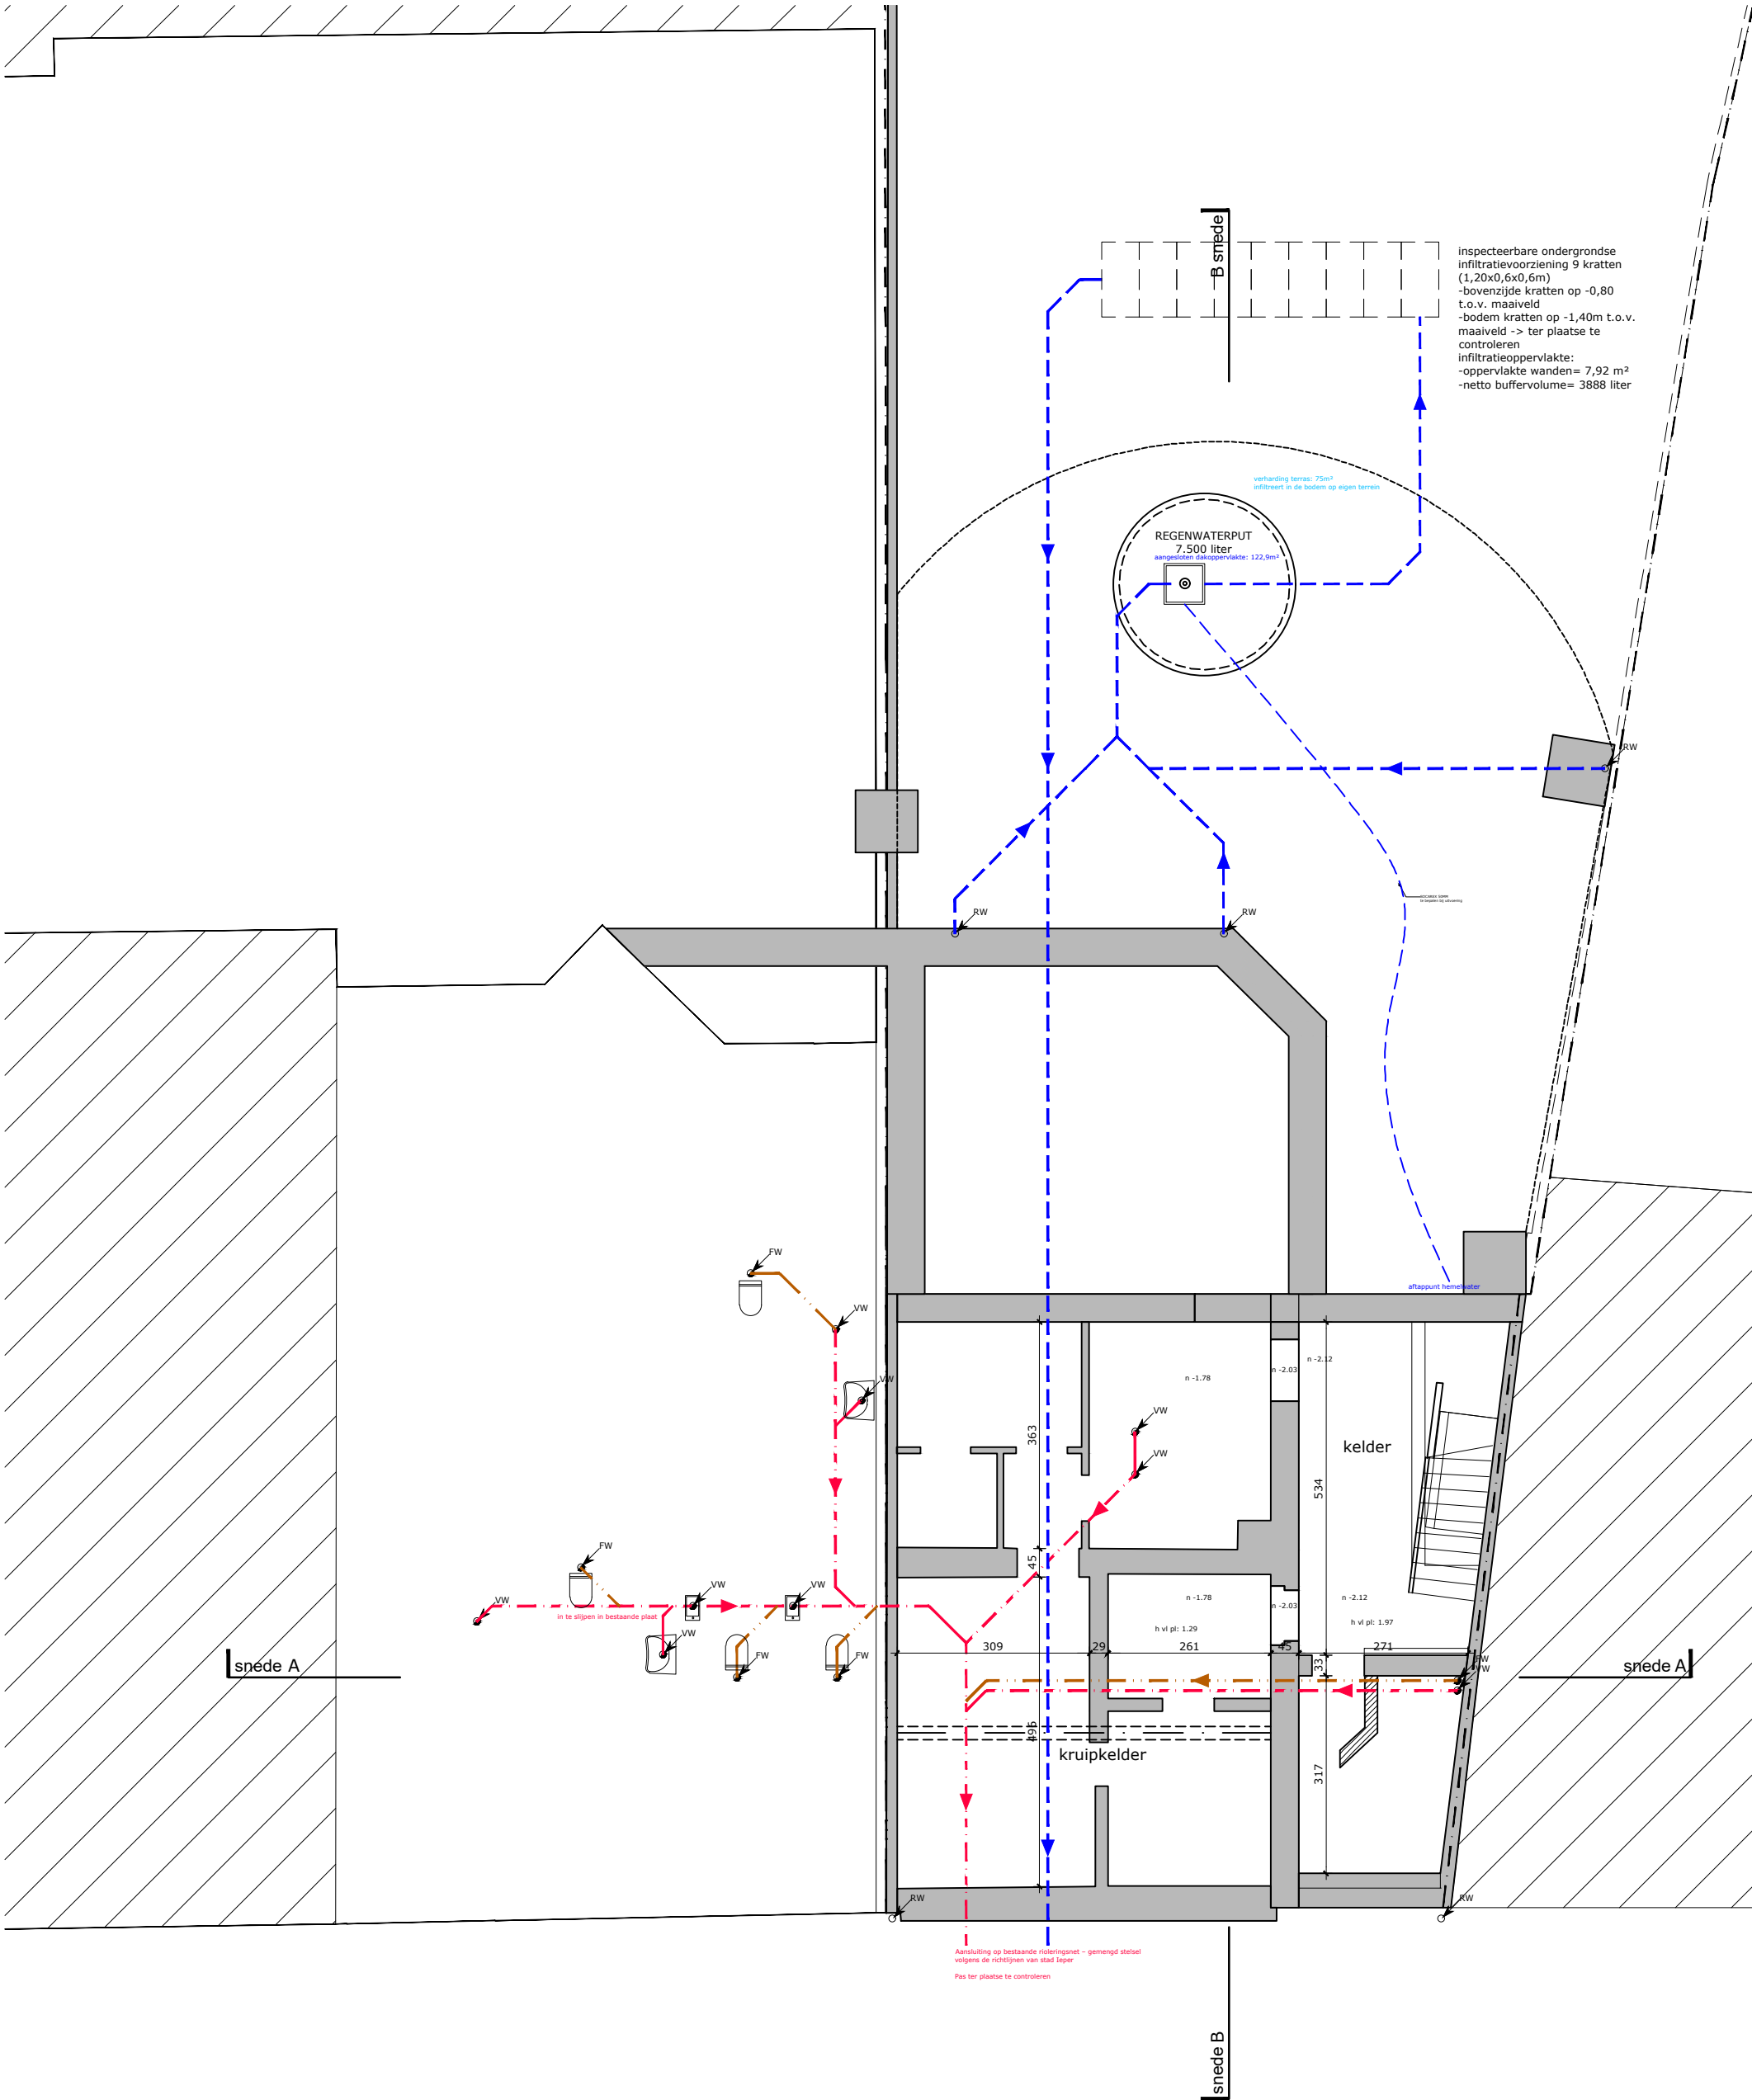

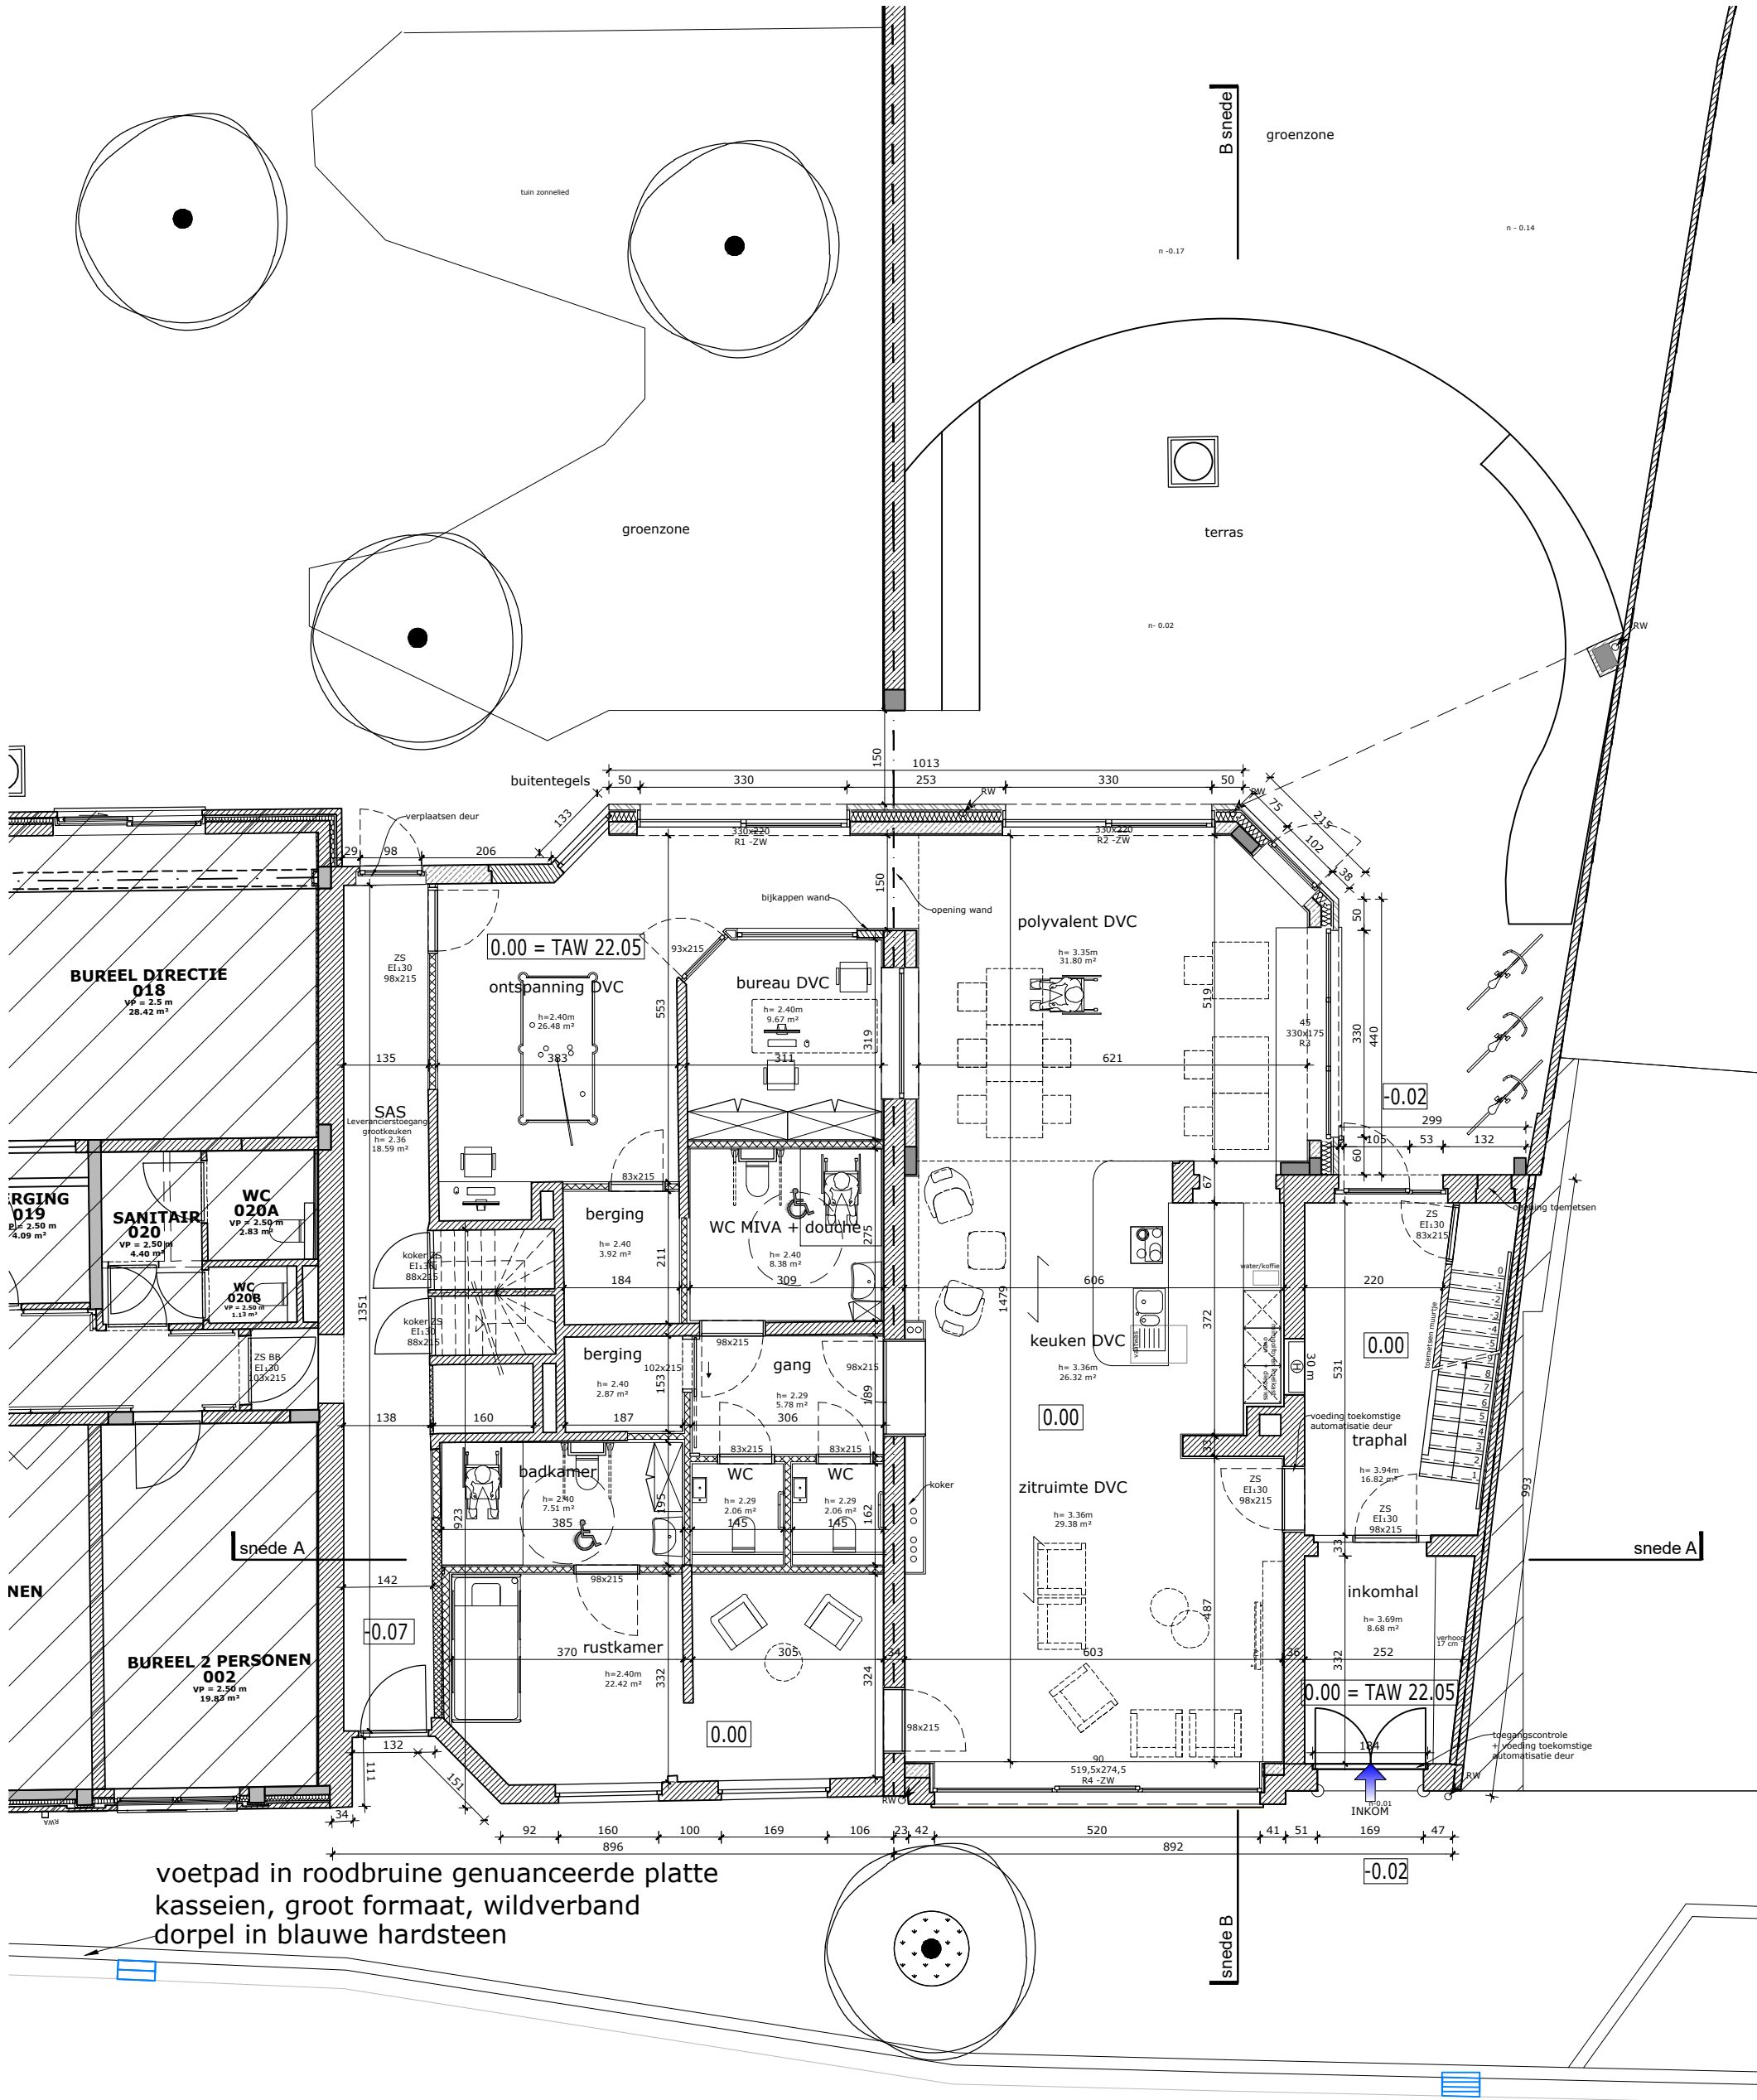

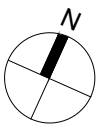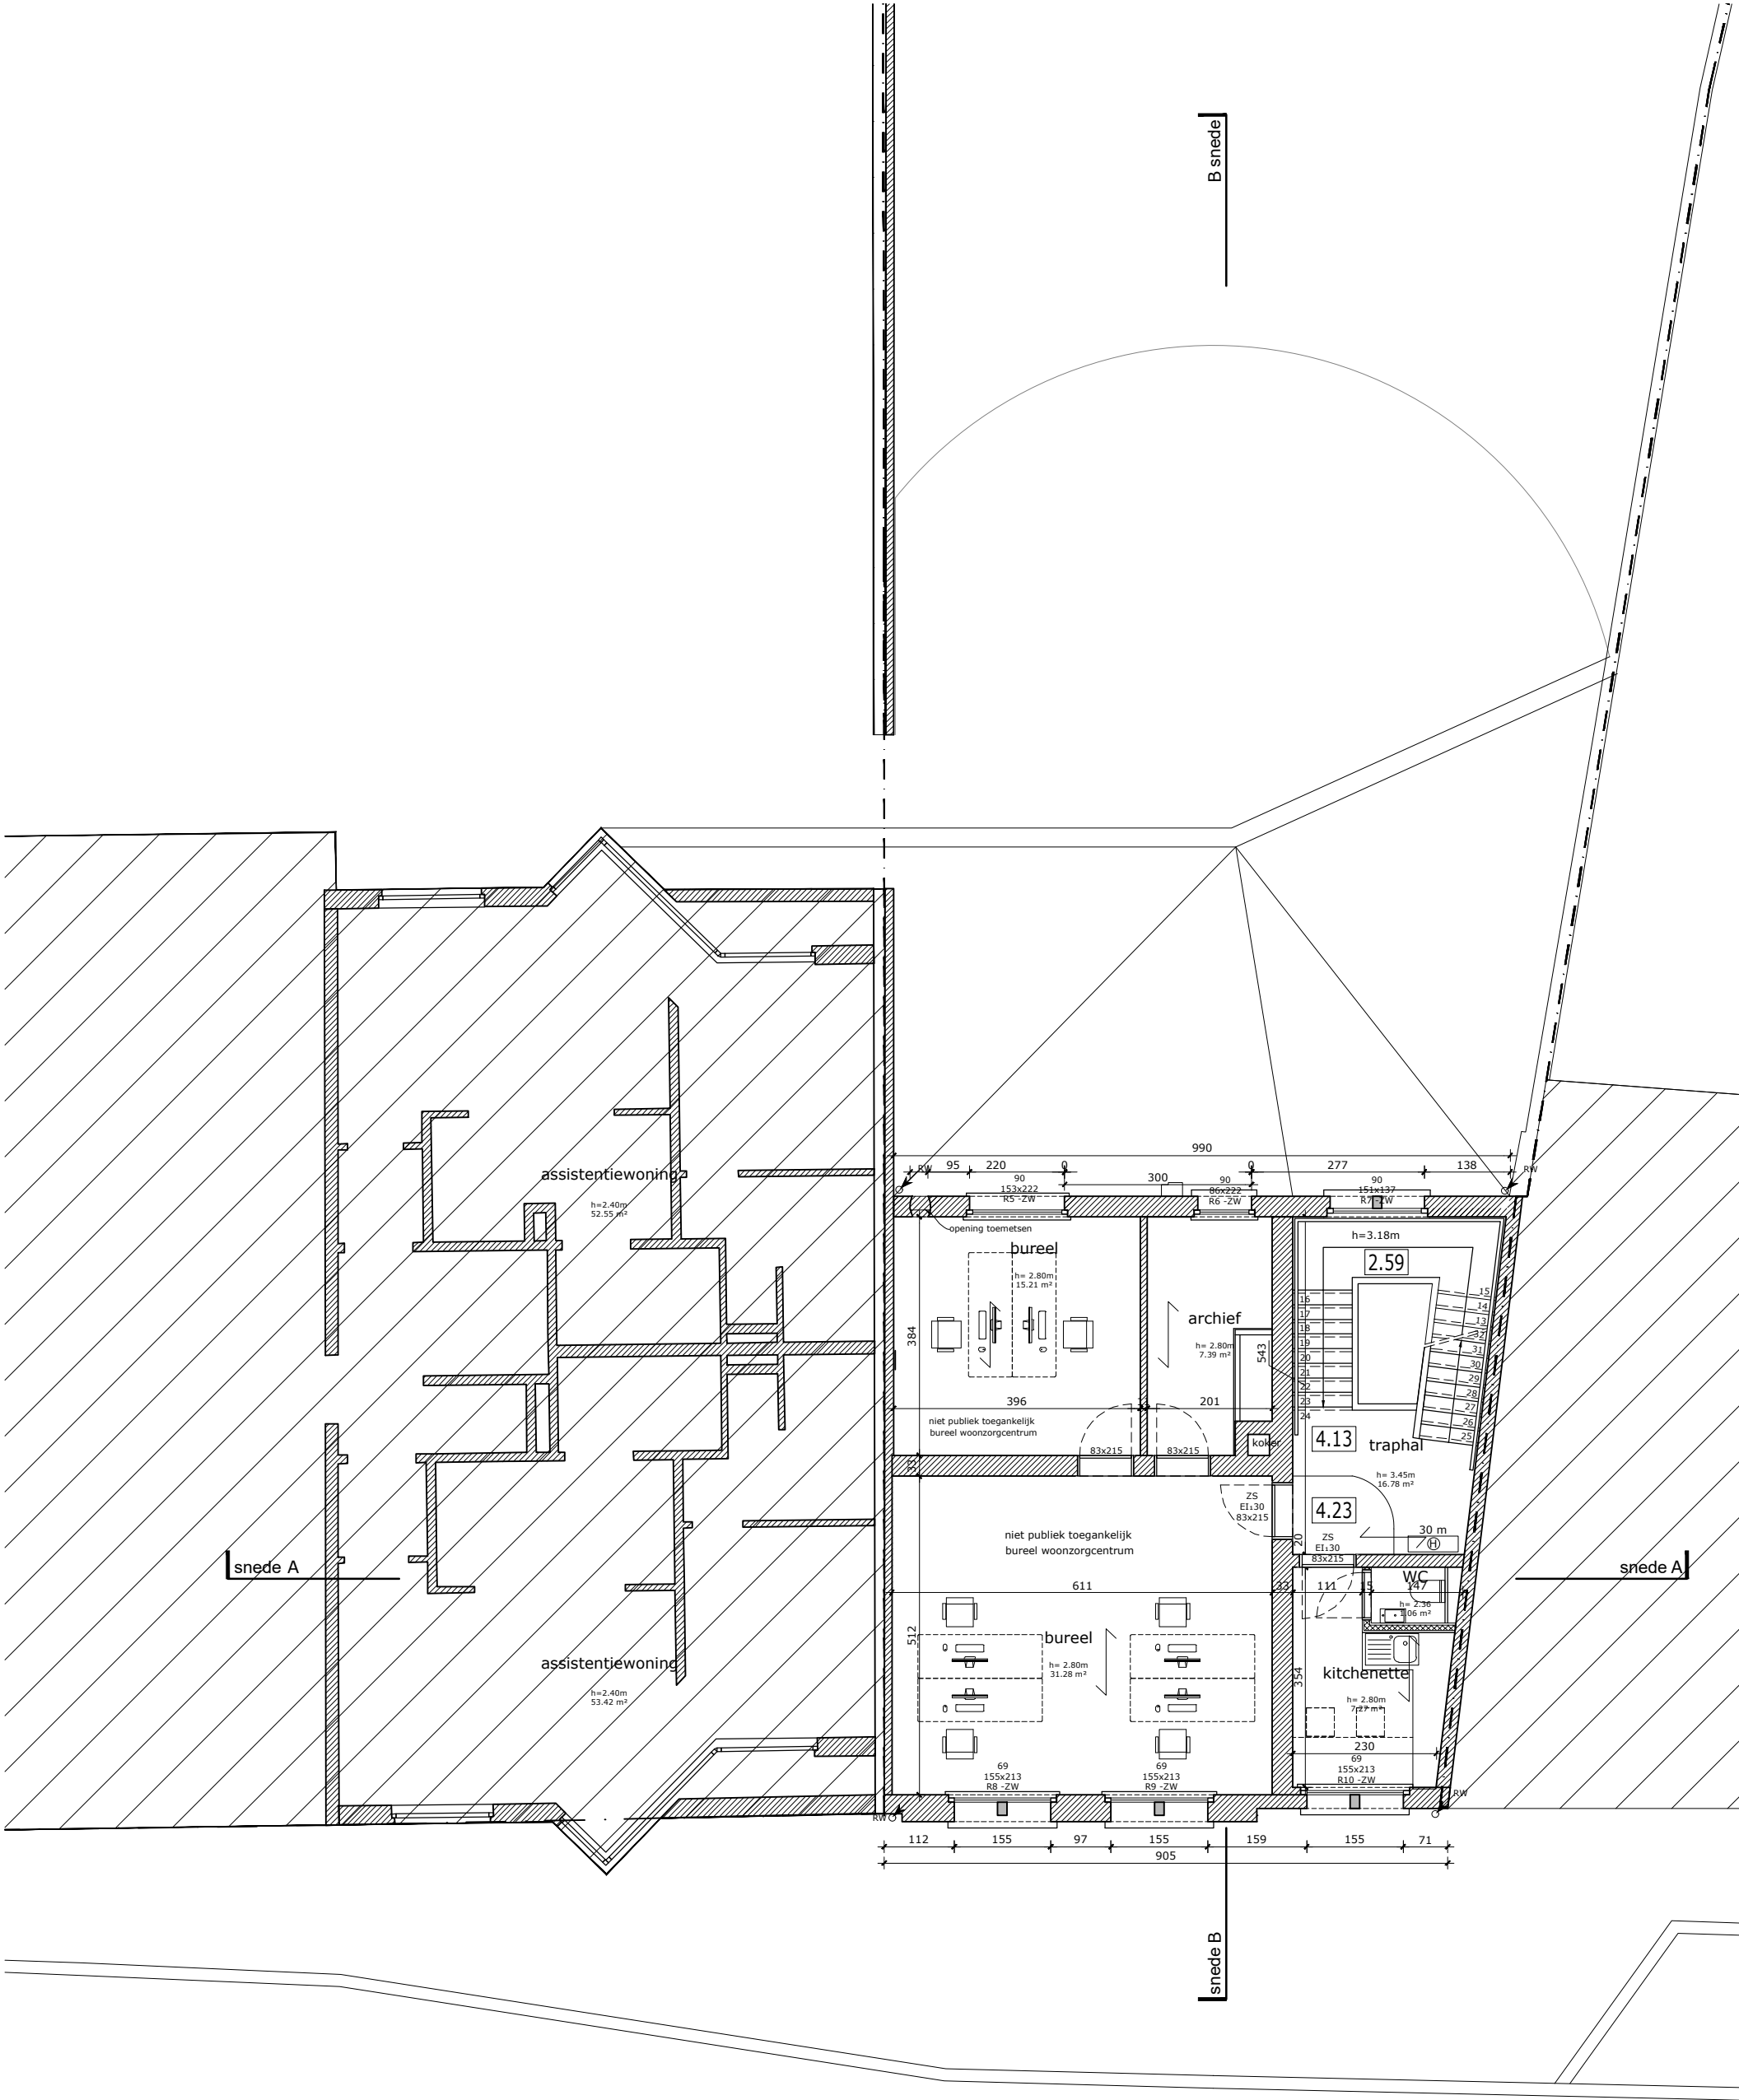

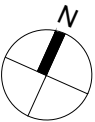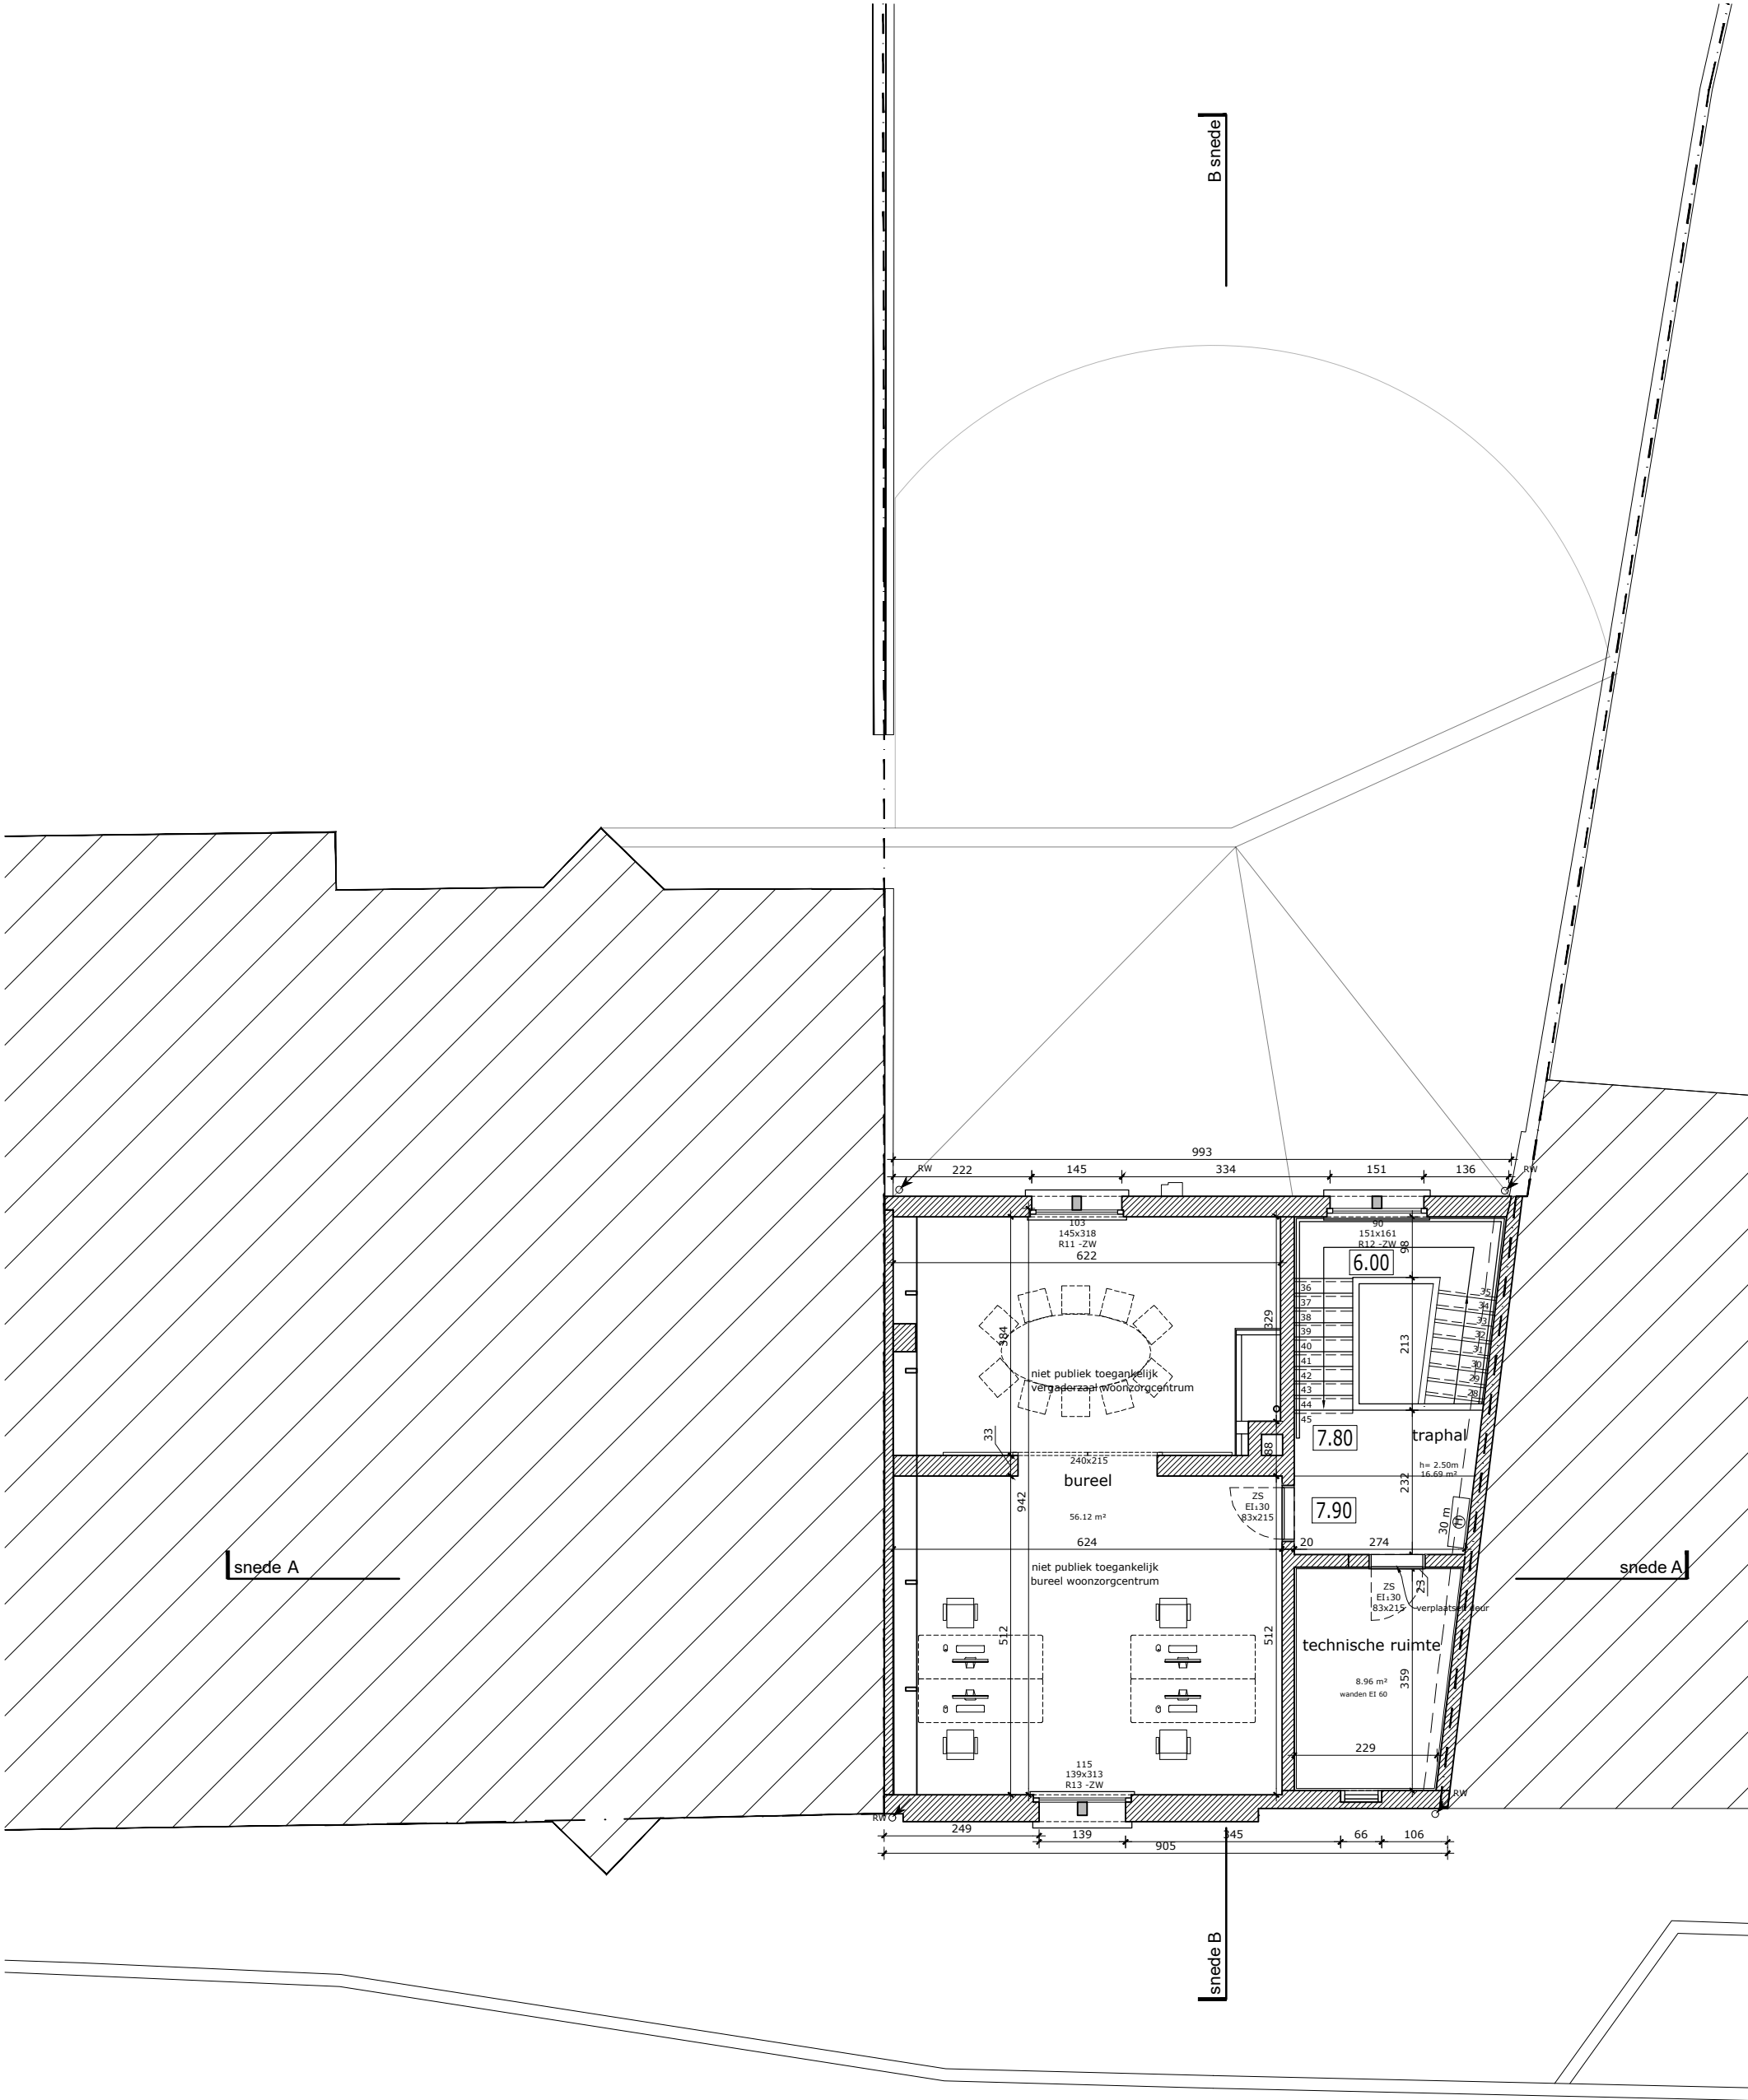

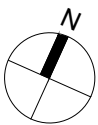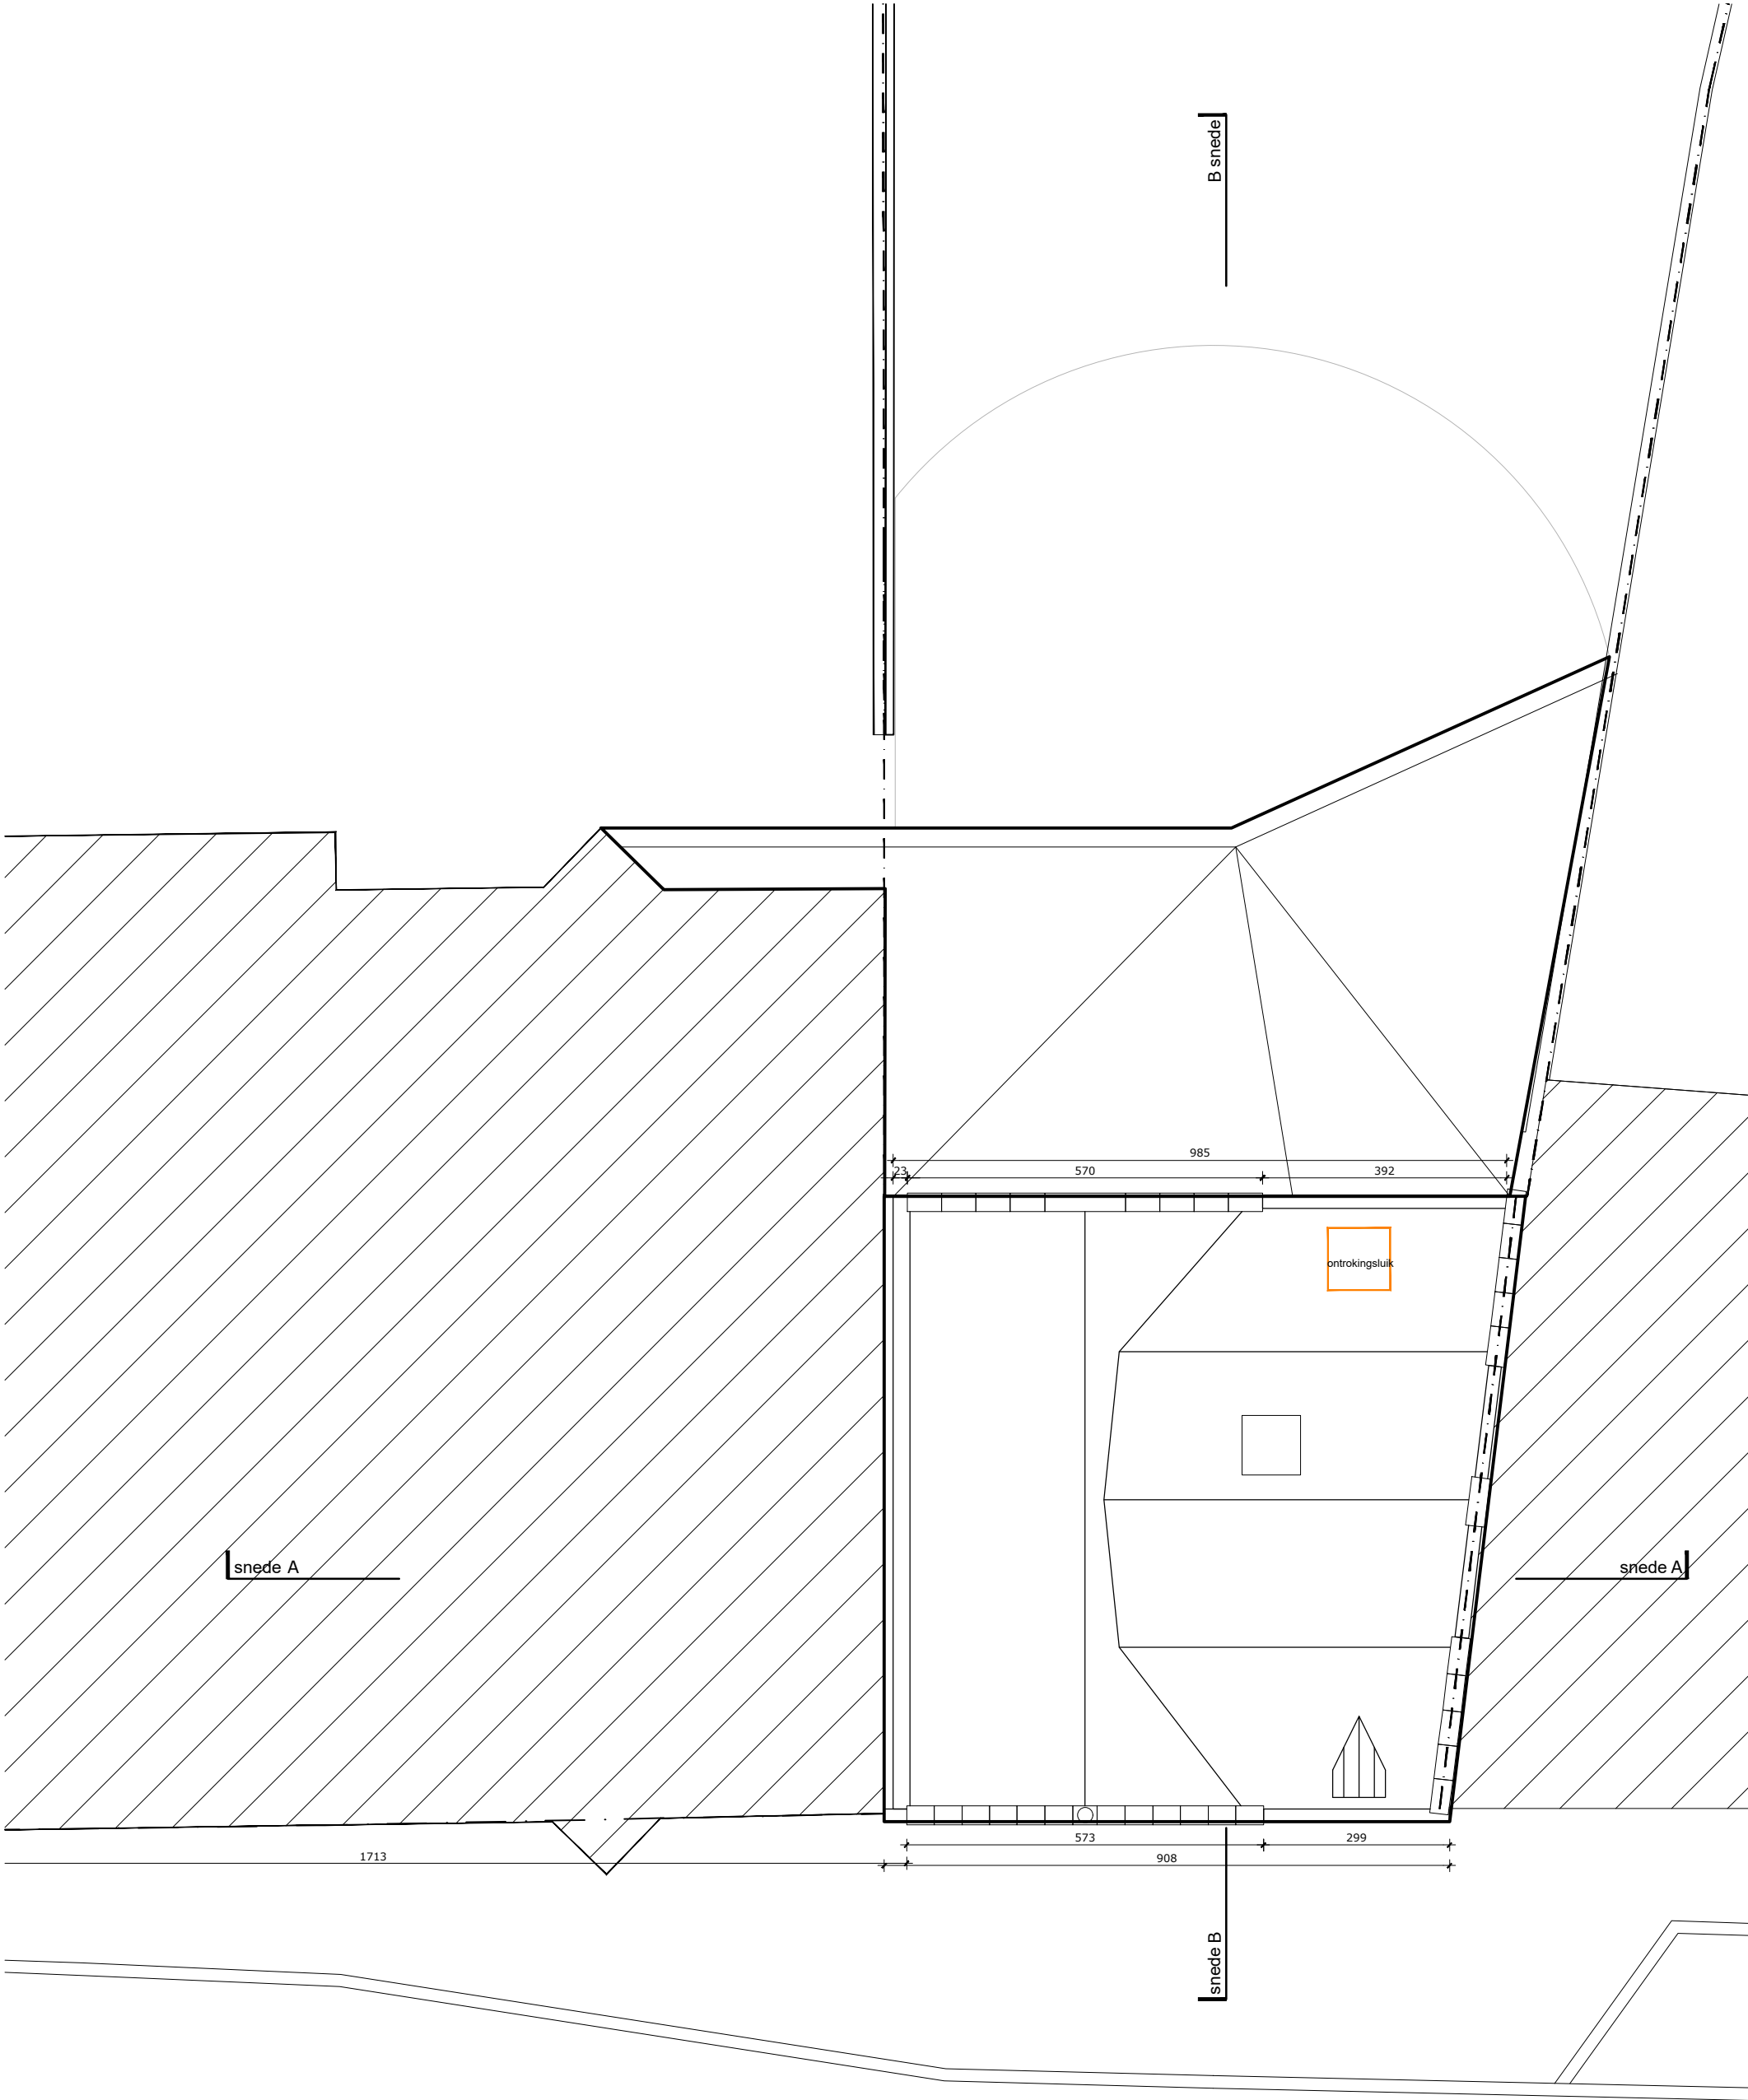

maakt geen deel uit
van de
bouwaanvraag / blijft
ongewijzigd
nr 24

verbouwing gelijkvloers

verbouwing

buur
nr. 12




maakt geen deel uit van de bouwaanvraag / blijft ongewijzigd


verbouwing gelijkvloers

verbouwing

buur

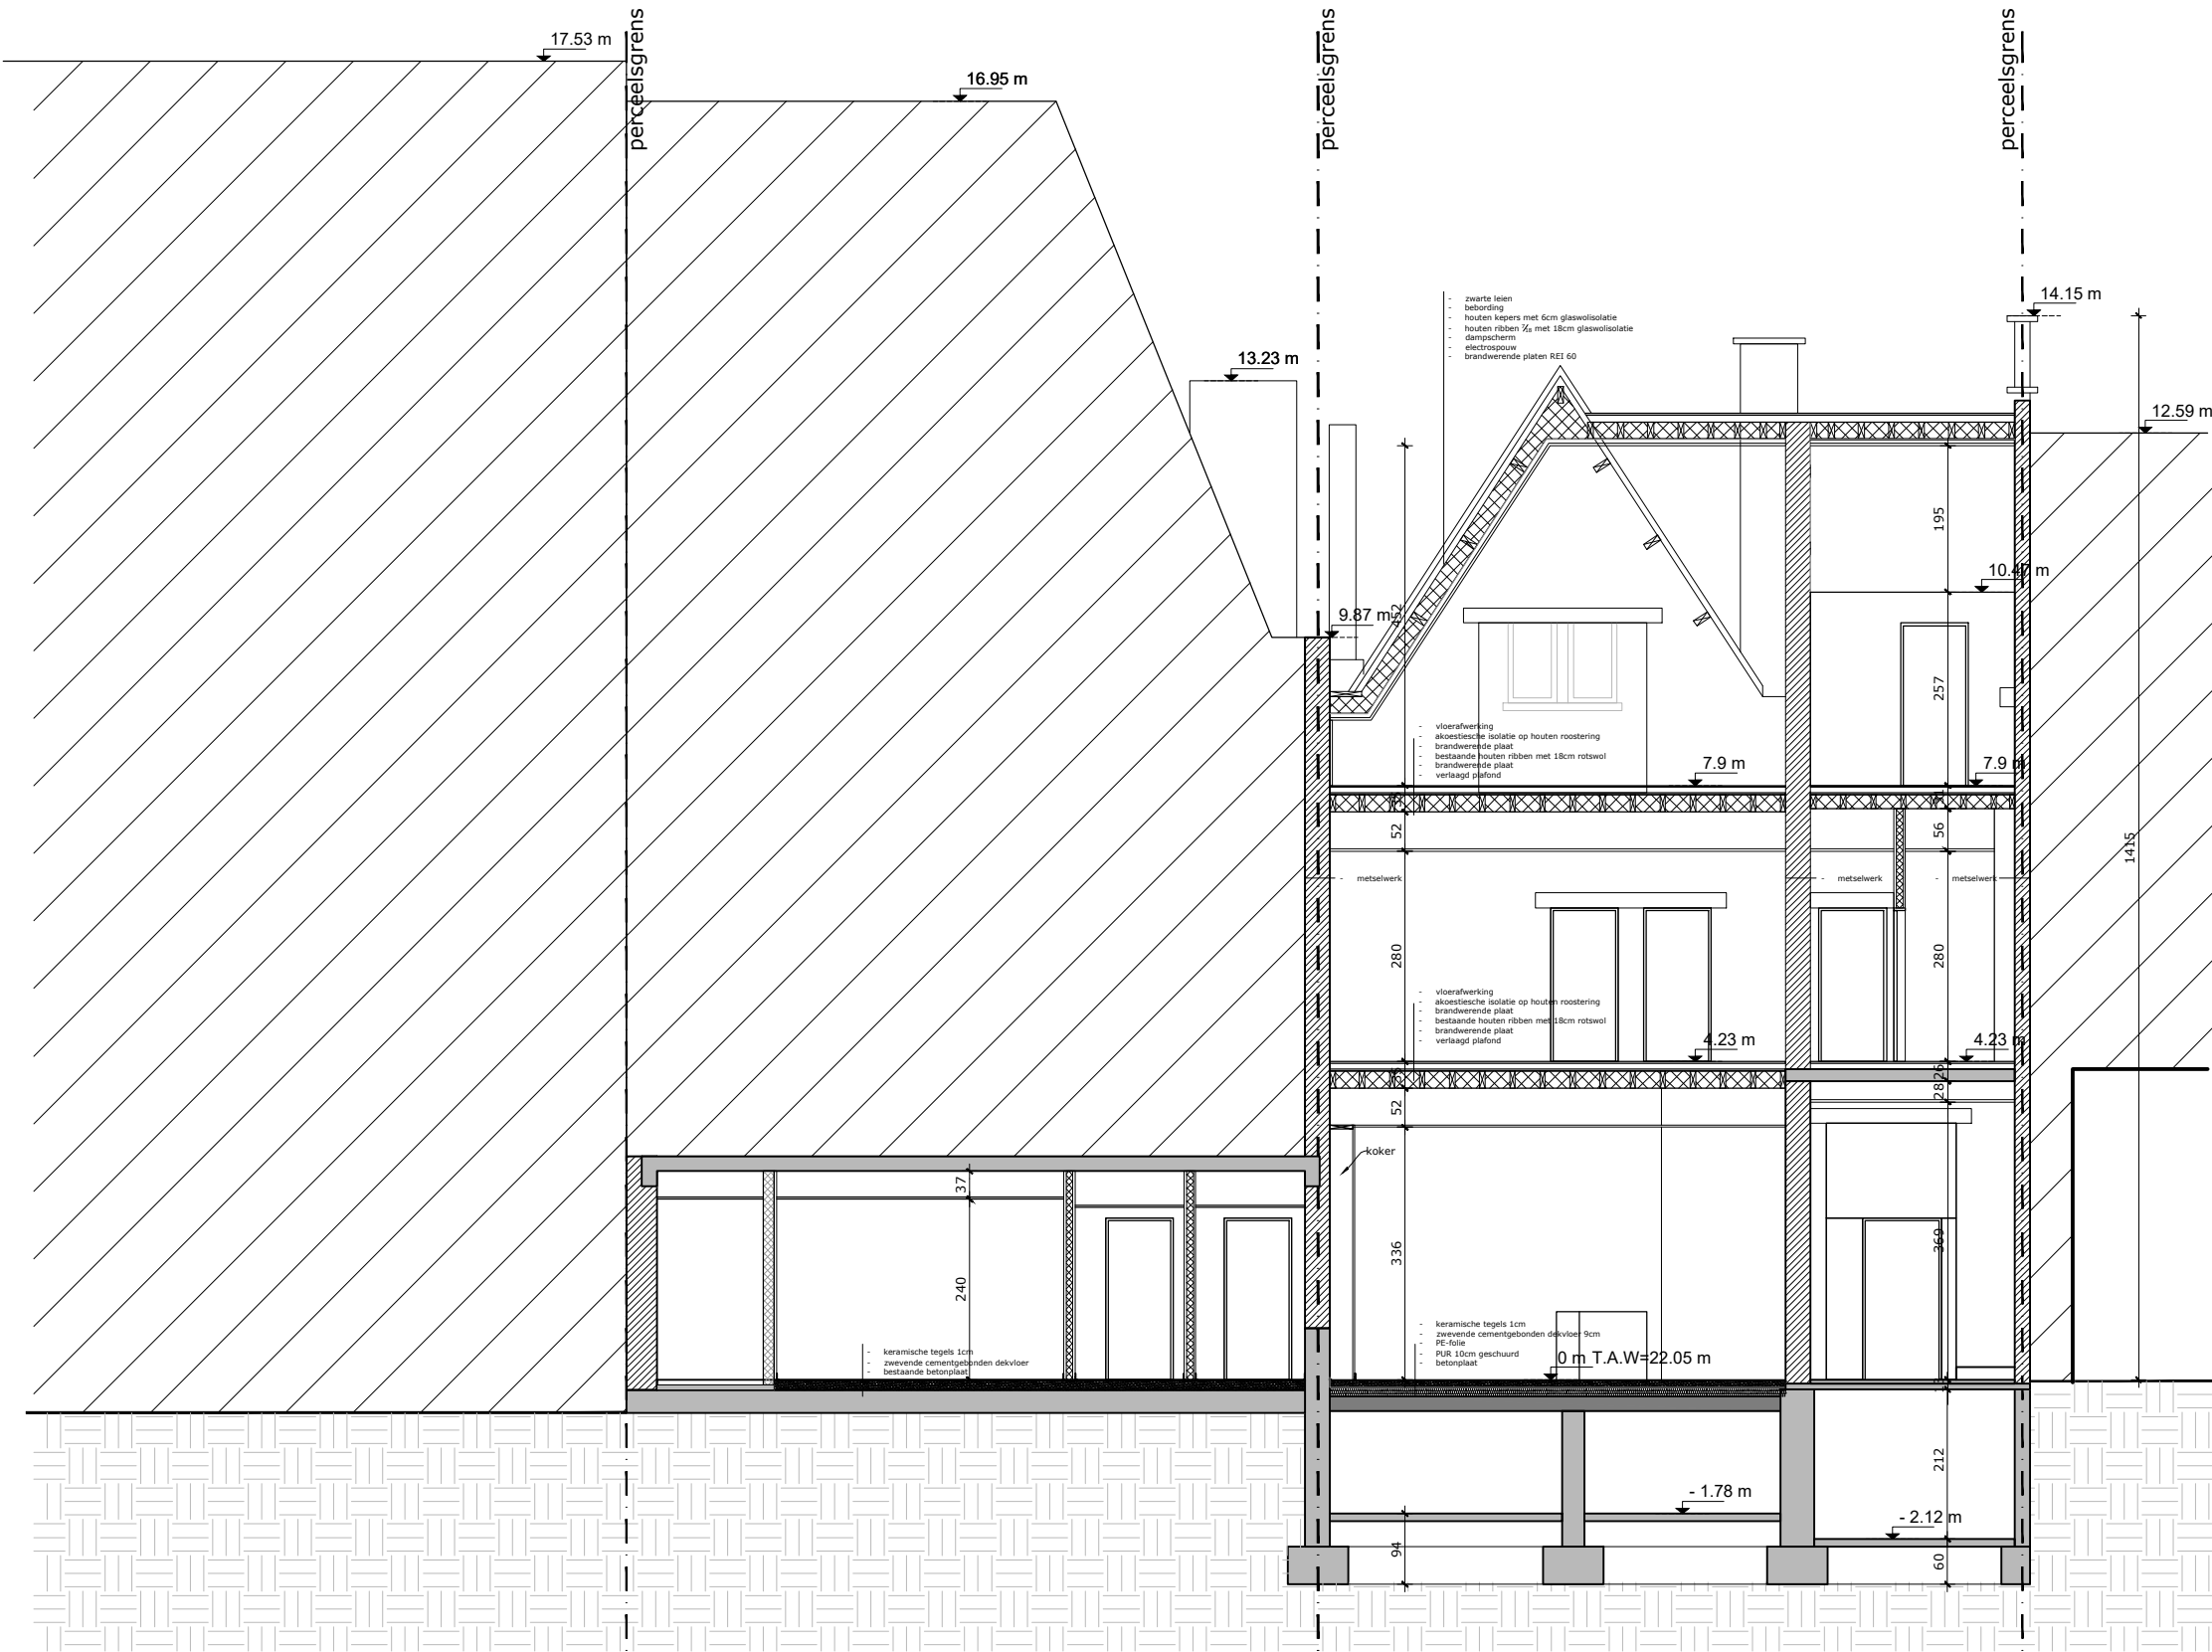

rijweg voetpad verbouwing uitbreiding

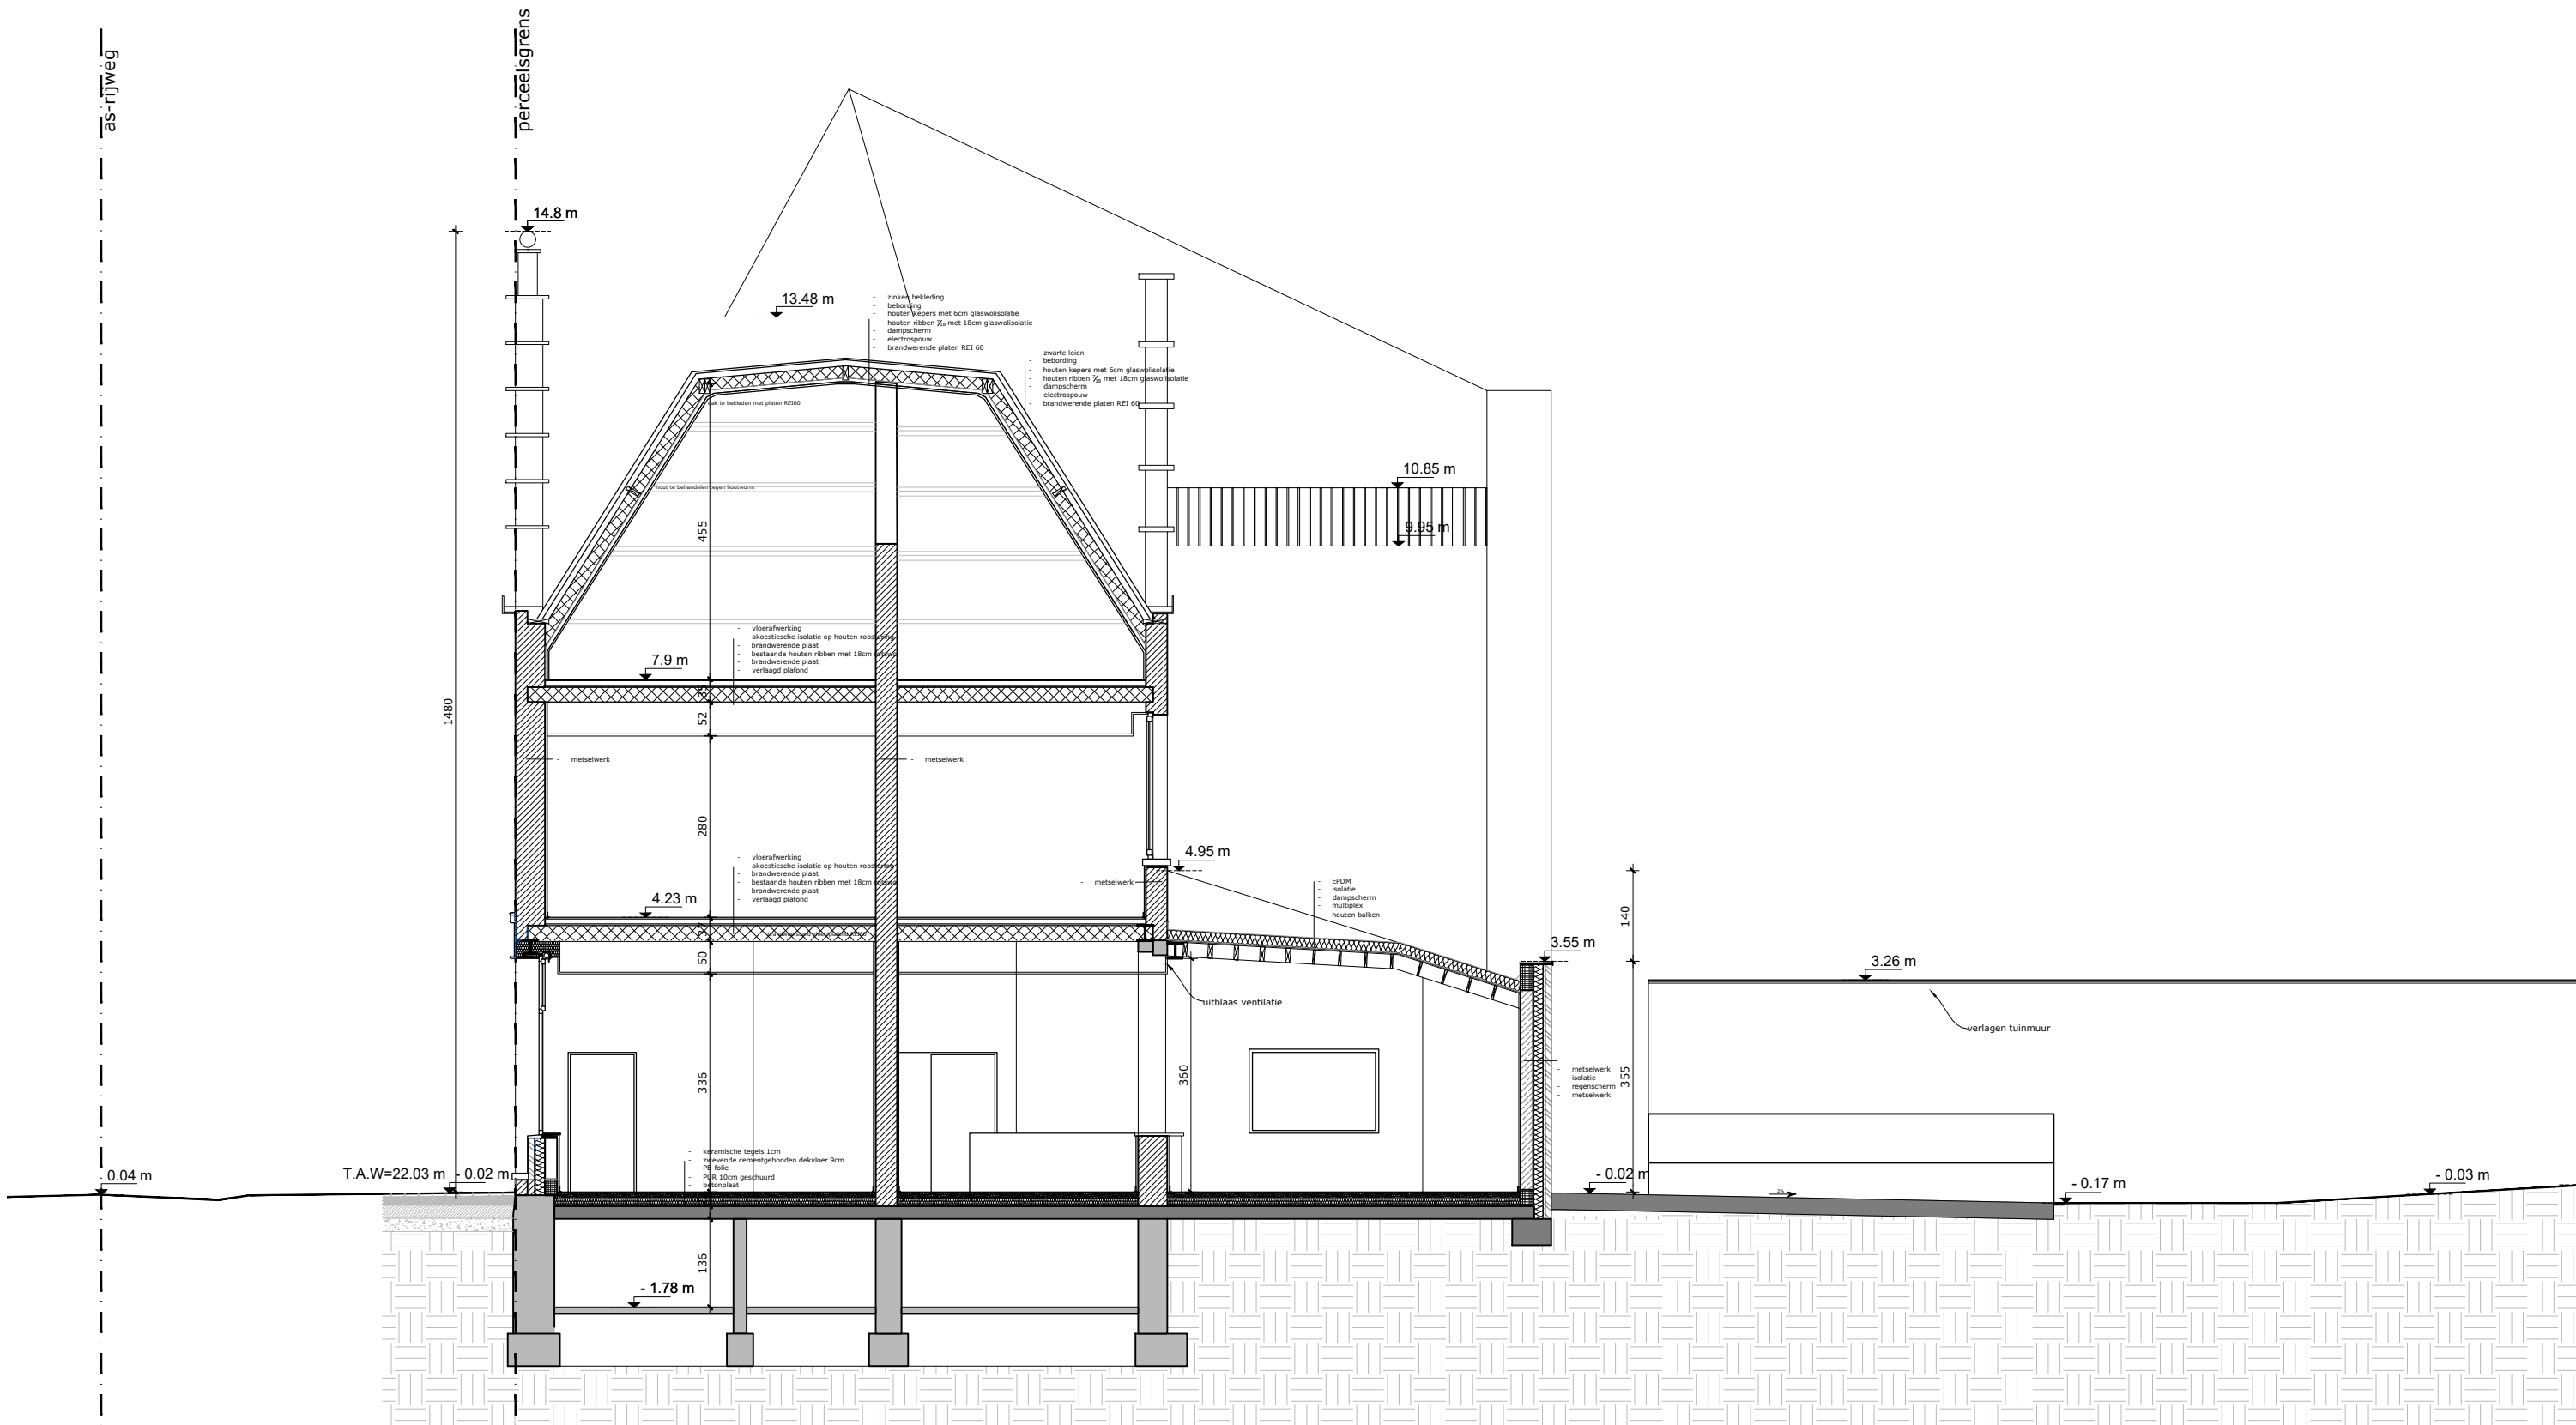

NIEUWE TOESTAND

LEGENDE INPLANTINGSPLAN

bestaande toestand

gebouwen

perceelsgrens

brandweer weg

contour uitbreiding

straatkolk

boom

aanduiding terreinprofiel

aanduiding snede

hoogtepeil

hoogtepeil grondplan

helling terrein

foto aanduiding

AANDUIDING NOODUITGANG

AANDUIDING INKOM

BRANDHASPEL

LEGENDE GRONDPLAN/SNEDE

KOLOM/BALK

GEWAPEND BETON

ZICHTBETON

ONGEWAPEND BETON

STAAL

BETONBLOK

KALKZANDSTEEN

GEWAPEND METSELWERK

SNELBOUWBAKSTEEN

CELLENBETON, ISOLERENDE BLOK

PAREMENT


ISOLATIE

ISOLATIE


GIPSKARTONWAND

GESTABILISEERD ZAND


RIOLERINGSLEIDINGEN

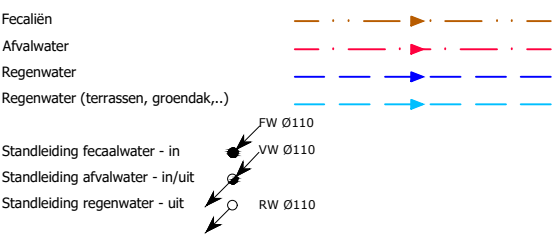

DAGMAAT BUITENSCHRIJNWERK

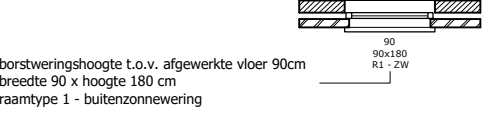

BINNENDEUREN

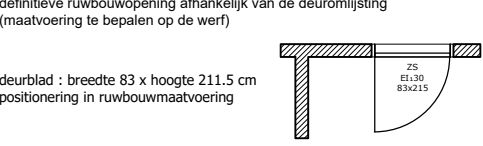

deur + EI 30 = EI-30 cfr brandnorm

EI-30

brandweerstand

ZS

zelfsluitend

BBZS

bij brand zelfsluitend

V

verluchtingsrooster

VRP

vrijloop deursluiser

*K=

koelceldeur

A=

akoestische deur

H=

hermetische deur

SCu=

stralingswerende deur met koper

SPb=

stralingswerende deur met lood

KAMERNUMMER EN FUNCTIE

LOKAAL

A001

lokaalnummer

VP: 2.60 m

vrije hoogte onder vals plafond
of
hoogte onder ruwbouwplafond

H: 3.03 m

ruwbouwooppervlakte

50.00 m²

1.

GEVELMETSELWERK

geel bruin genuanceerd
2.

GEVELMETSELWERK

rood bruin genuanceerd
3.

BUITENSCHRIJNWERK

hout wit geschilderd
4.

BUITENSCHRIJNWERK

hout bruin vernist
5.

DORPEL

blauwe hardsteen
6.

REGENGOOT

hout, wit geschilderd
7.

REGENGOOT

zink
8.

DEKSTEEN

grijs
9.

DAKBEDEKKING

grijs, zwarte leien
10.

GEVELMETSELWERK

beige bruin genuanceerd
11.

GEVELMETSELWERK

wit grijs genuanceerd
12.

REGENAFVOER

PVC
13.

BEGLAZING

glas
14.

BALUSTRADE

aluminium grijs
15.

BUITENSCHRIJNWERK

hout licht groen geschilderd
16.

BUITENSCHRIJNWERK

pvc grijs
17.

DAKBEDEKKING

dakpannen zwart grijs
18.

LATEI

beton
19.

BALUSTRADE

glas
20.

DAKBEDEKKING

zink
21.

GEVELMETSELWERK

wit geschilderd
22.

GEVELBEKLEDING

hout kastanjebruine kleur
23.

DAKBEDEKKING

dakpannen rood
24.

GEVELMETSELWERK

wit parement, rode voeg
25.

BUITENSCHRIJNWERK

aluminium rood
26.

DAKBEDEKKING

EPDM

LEGENDE BRAND

BRANDCOMPARTIMENT KELDER

83,2m²

BRANDCOMPARTIMENT DVC

194m²

BRANDCOMPARTIMENT BUREAU +1

66,8m²

BRANDCOMPARTIMENT BUREAU +2

58m²

BRANDCOMPARTIMENT TECHNISCHE RUIMTE

8,8m²

BRANDCOMPARTIMENT SAS

18,7m²

BRANDCOMPARTIMENT TRAP


59,2m²

EVACUATIEWEG



BRANDHASPEL


POEDERBLUSSER



AANDUIDING NOODUITGANG

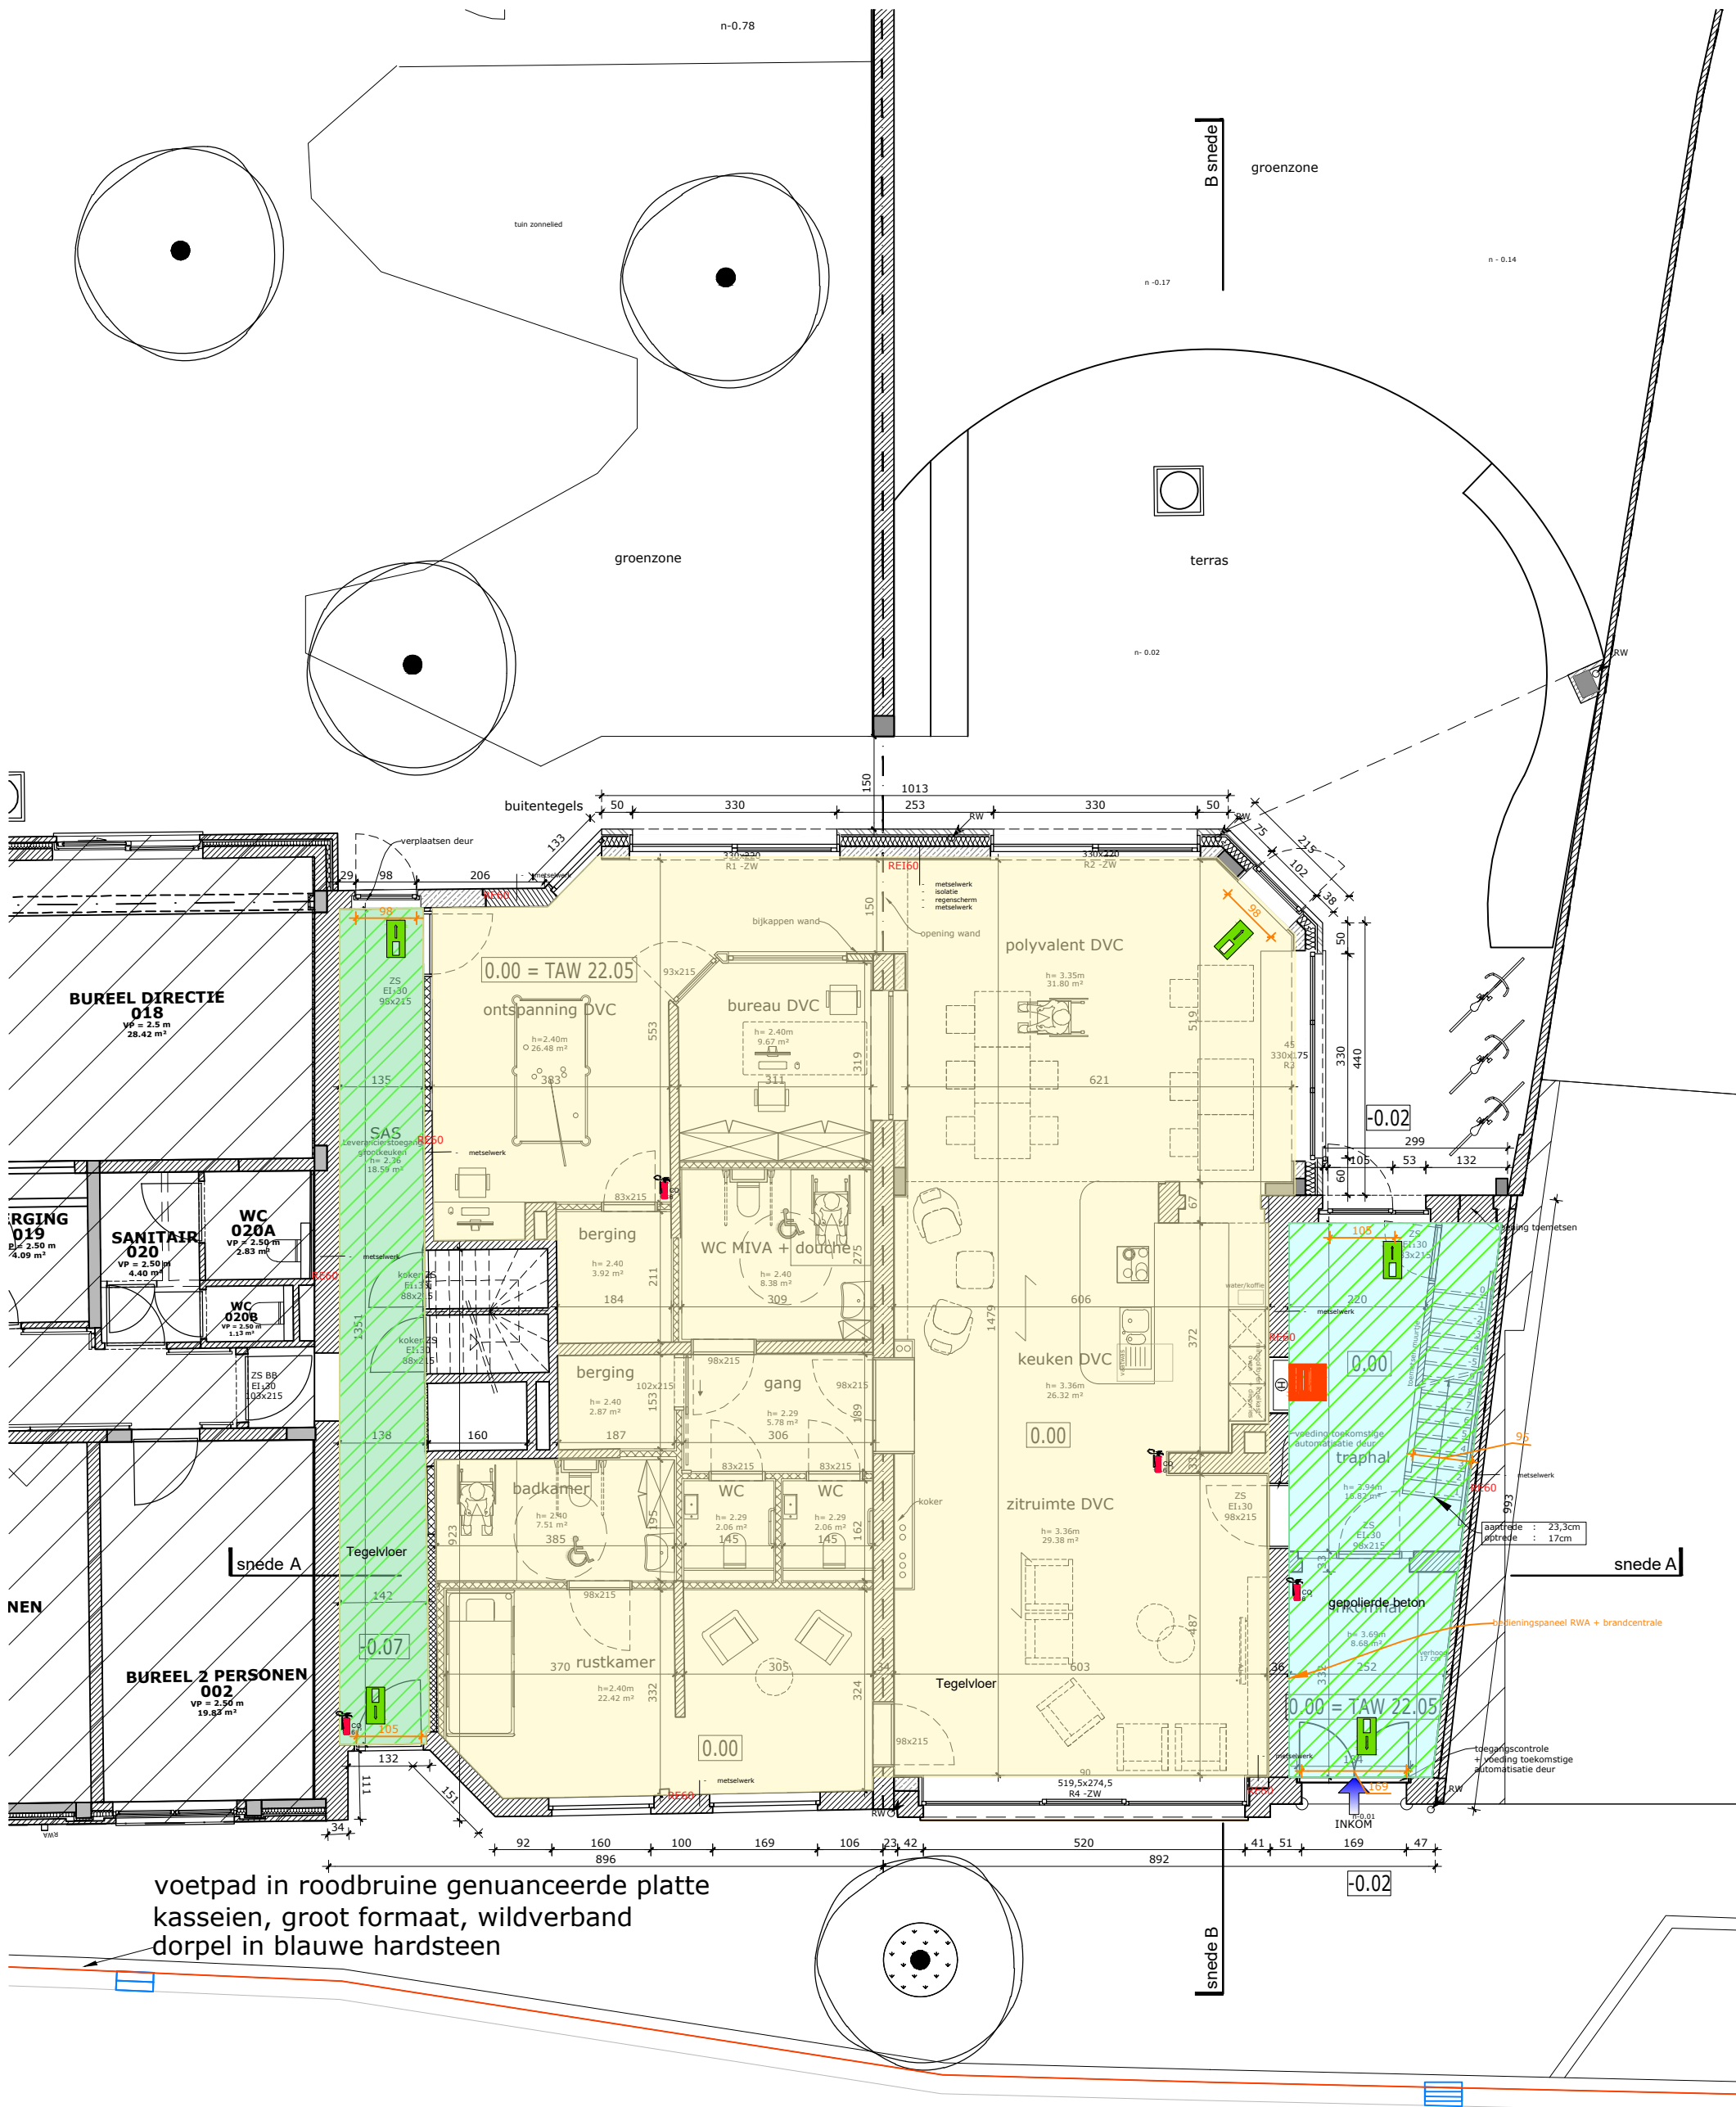

voetpad in roodbruine genuanceerde platte kasseien, groot formaat, wildverband dorpel in blauwe hardsteen

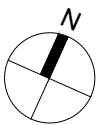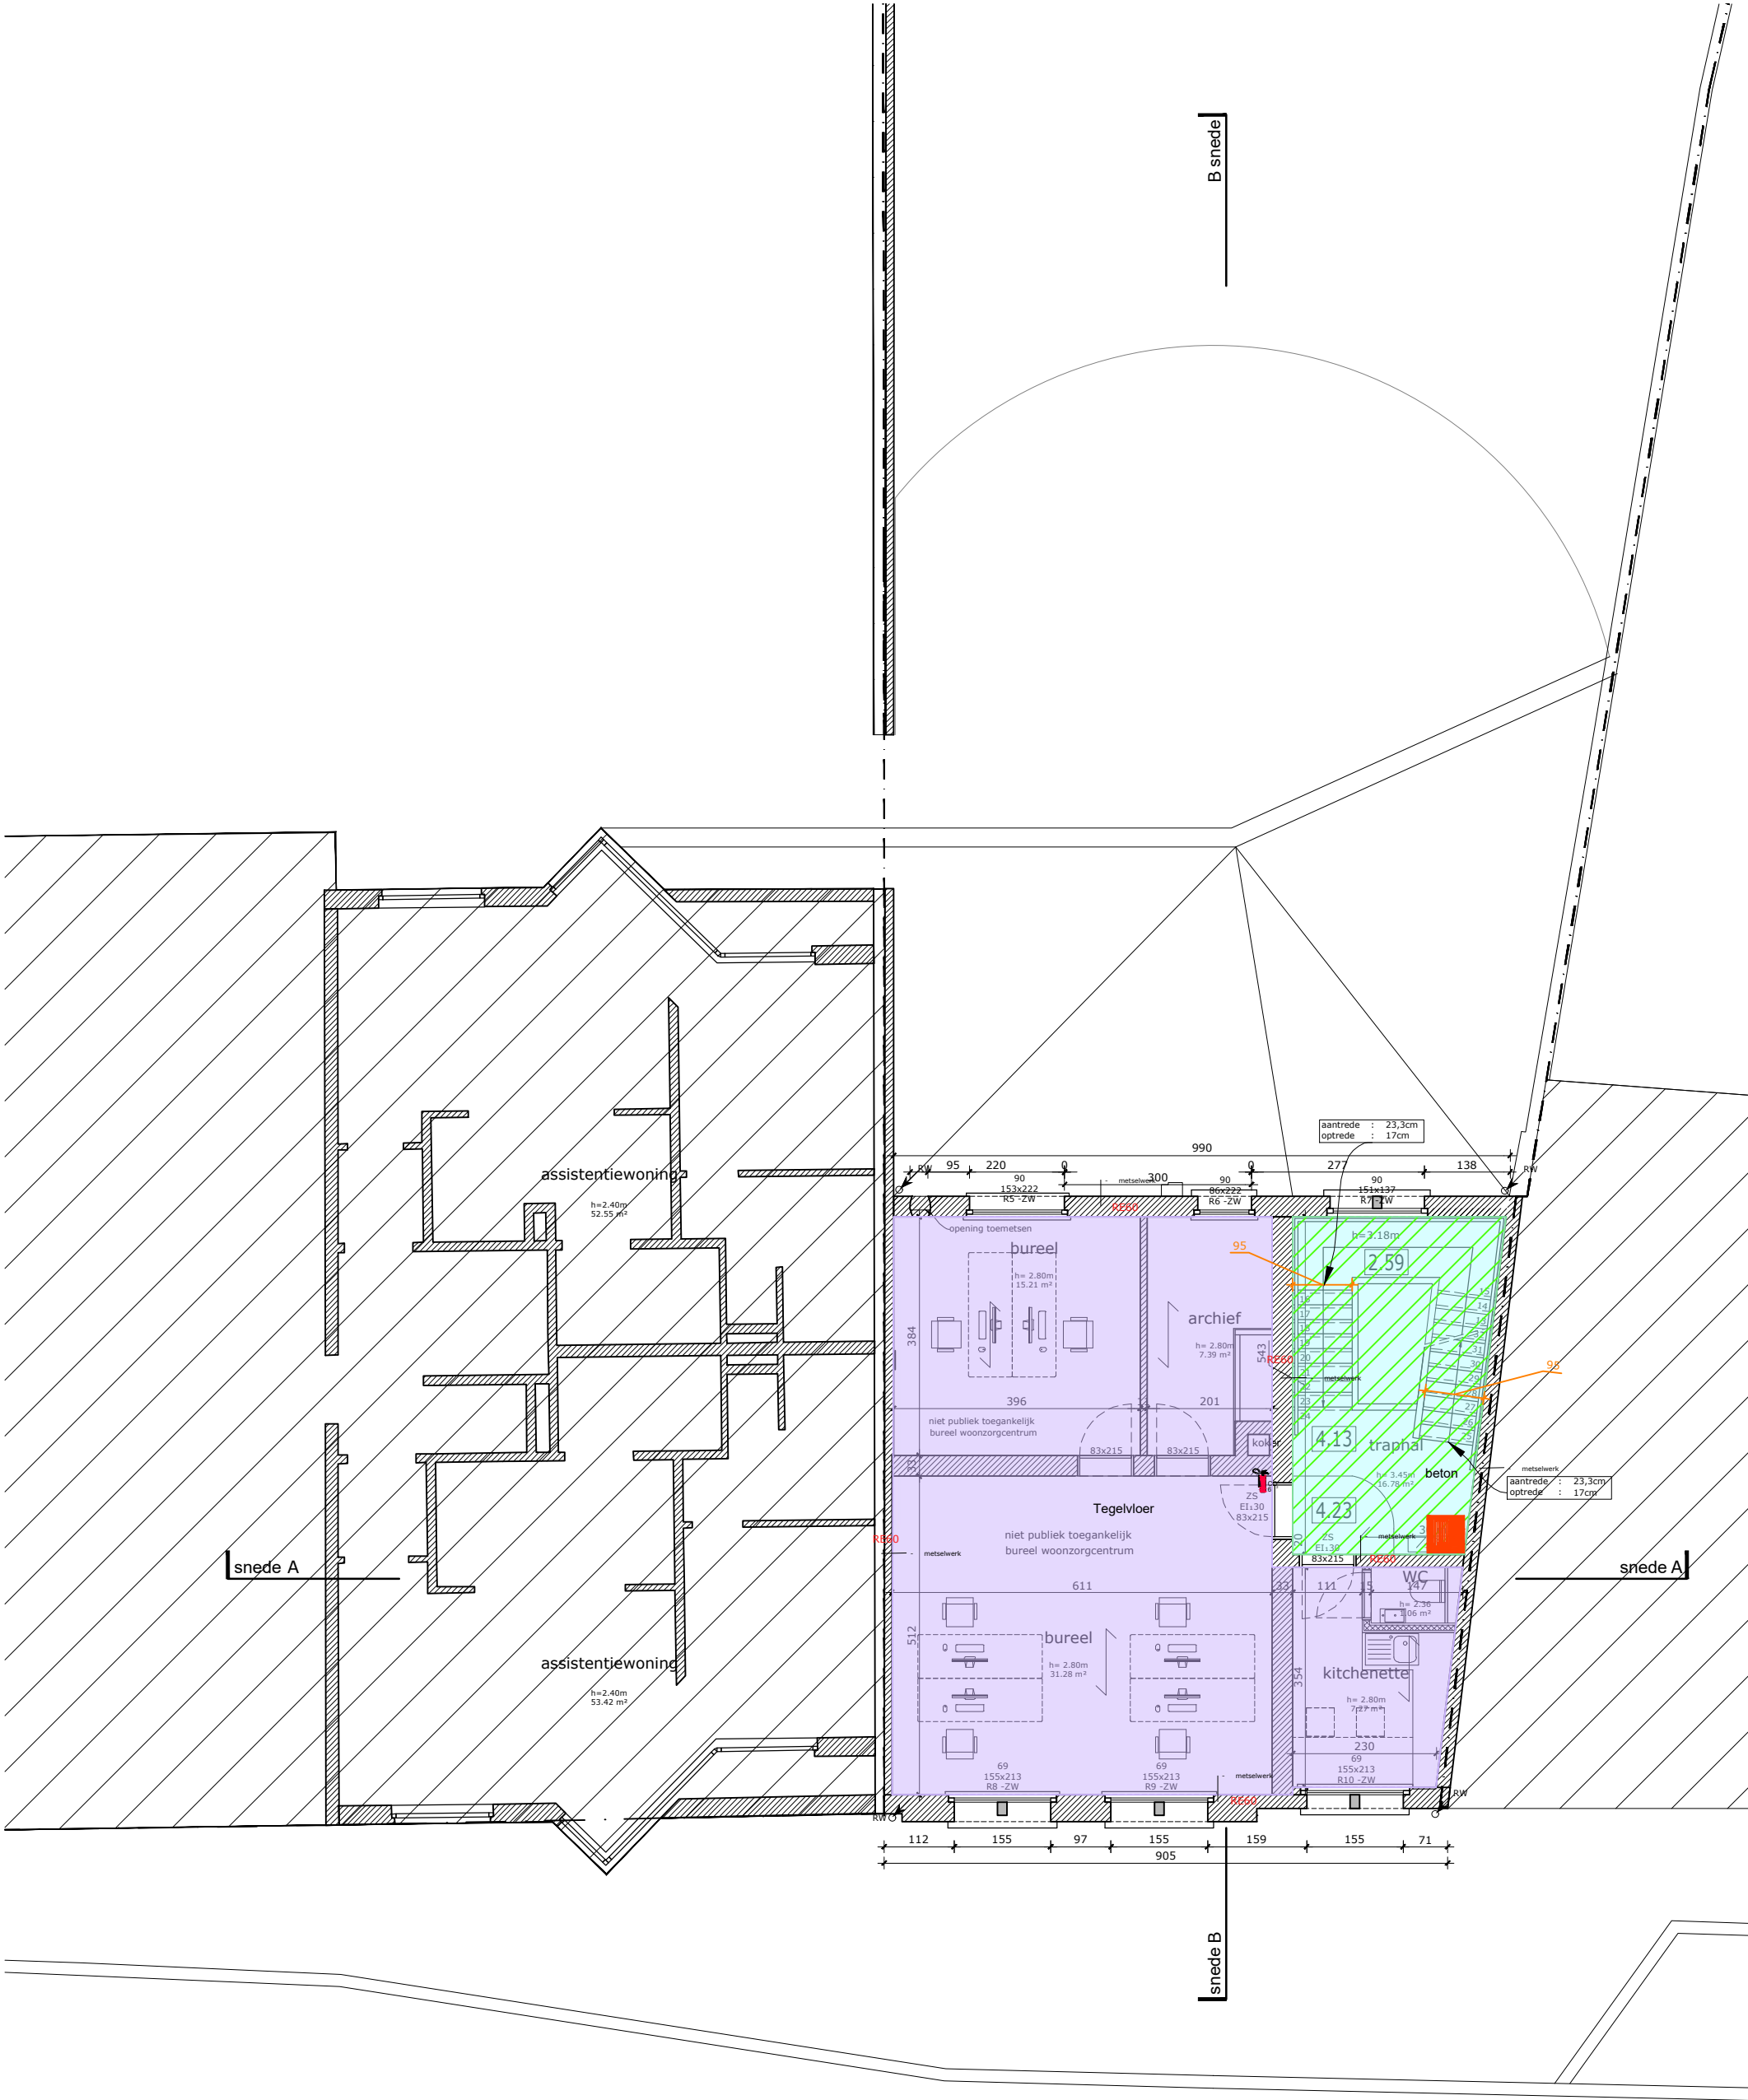

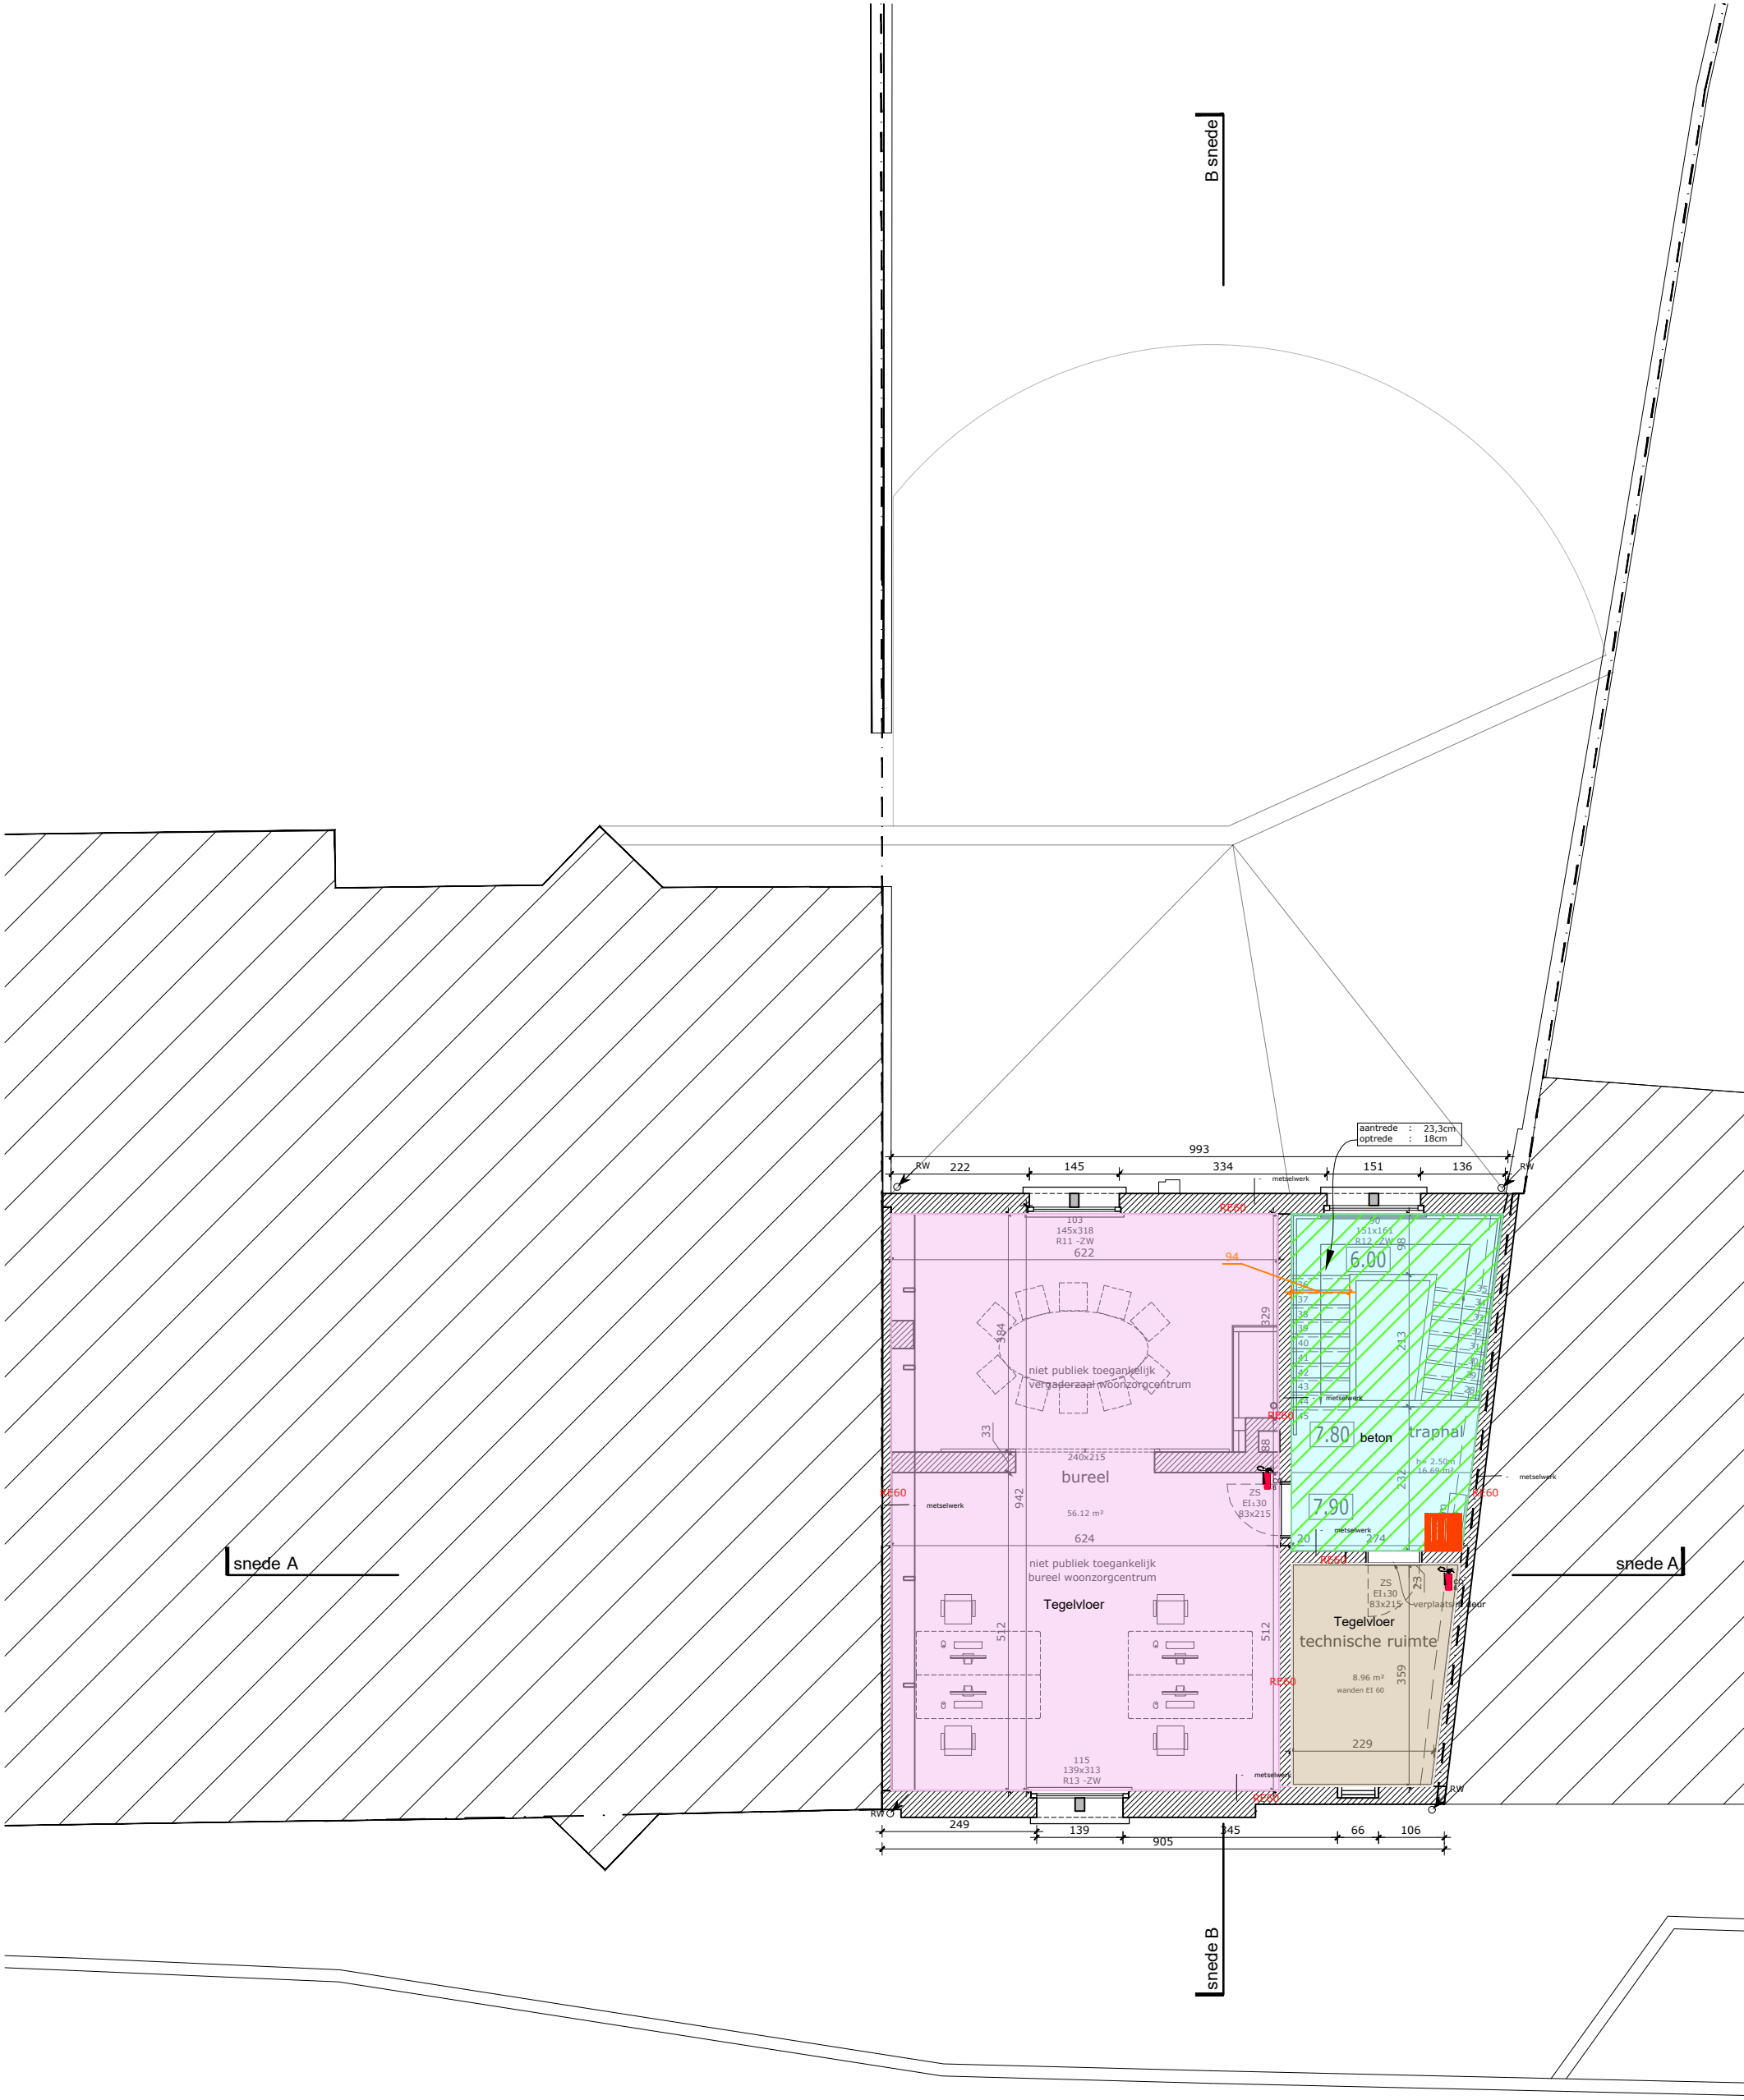

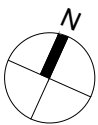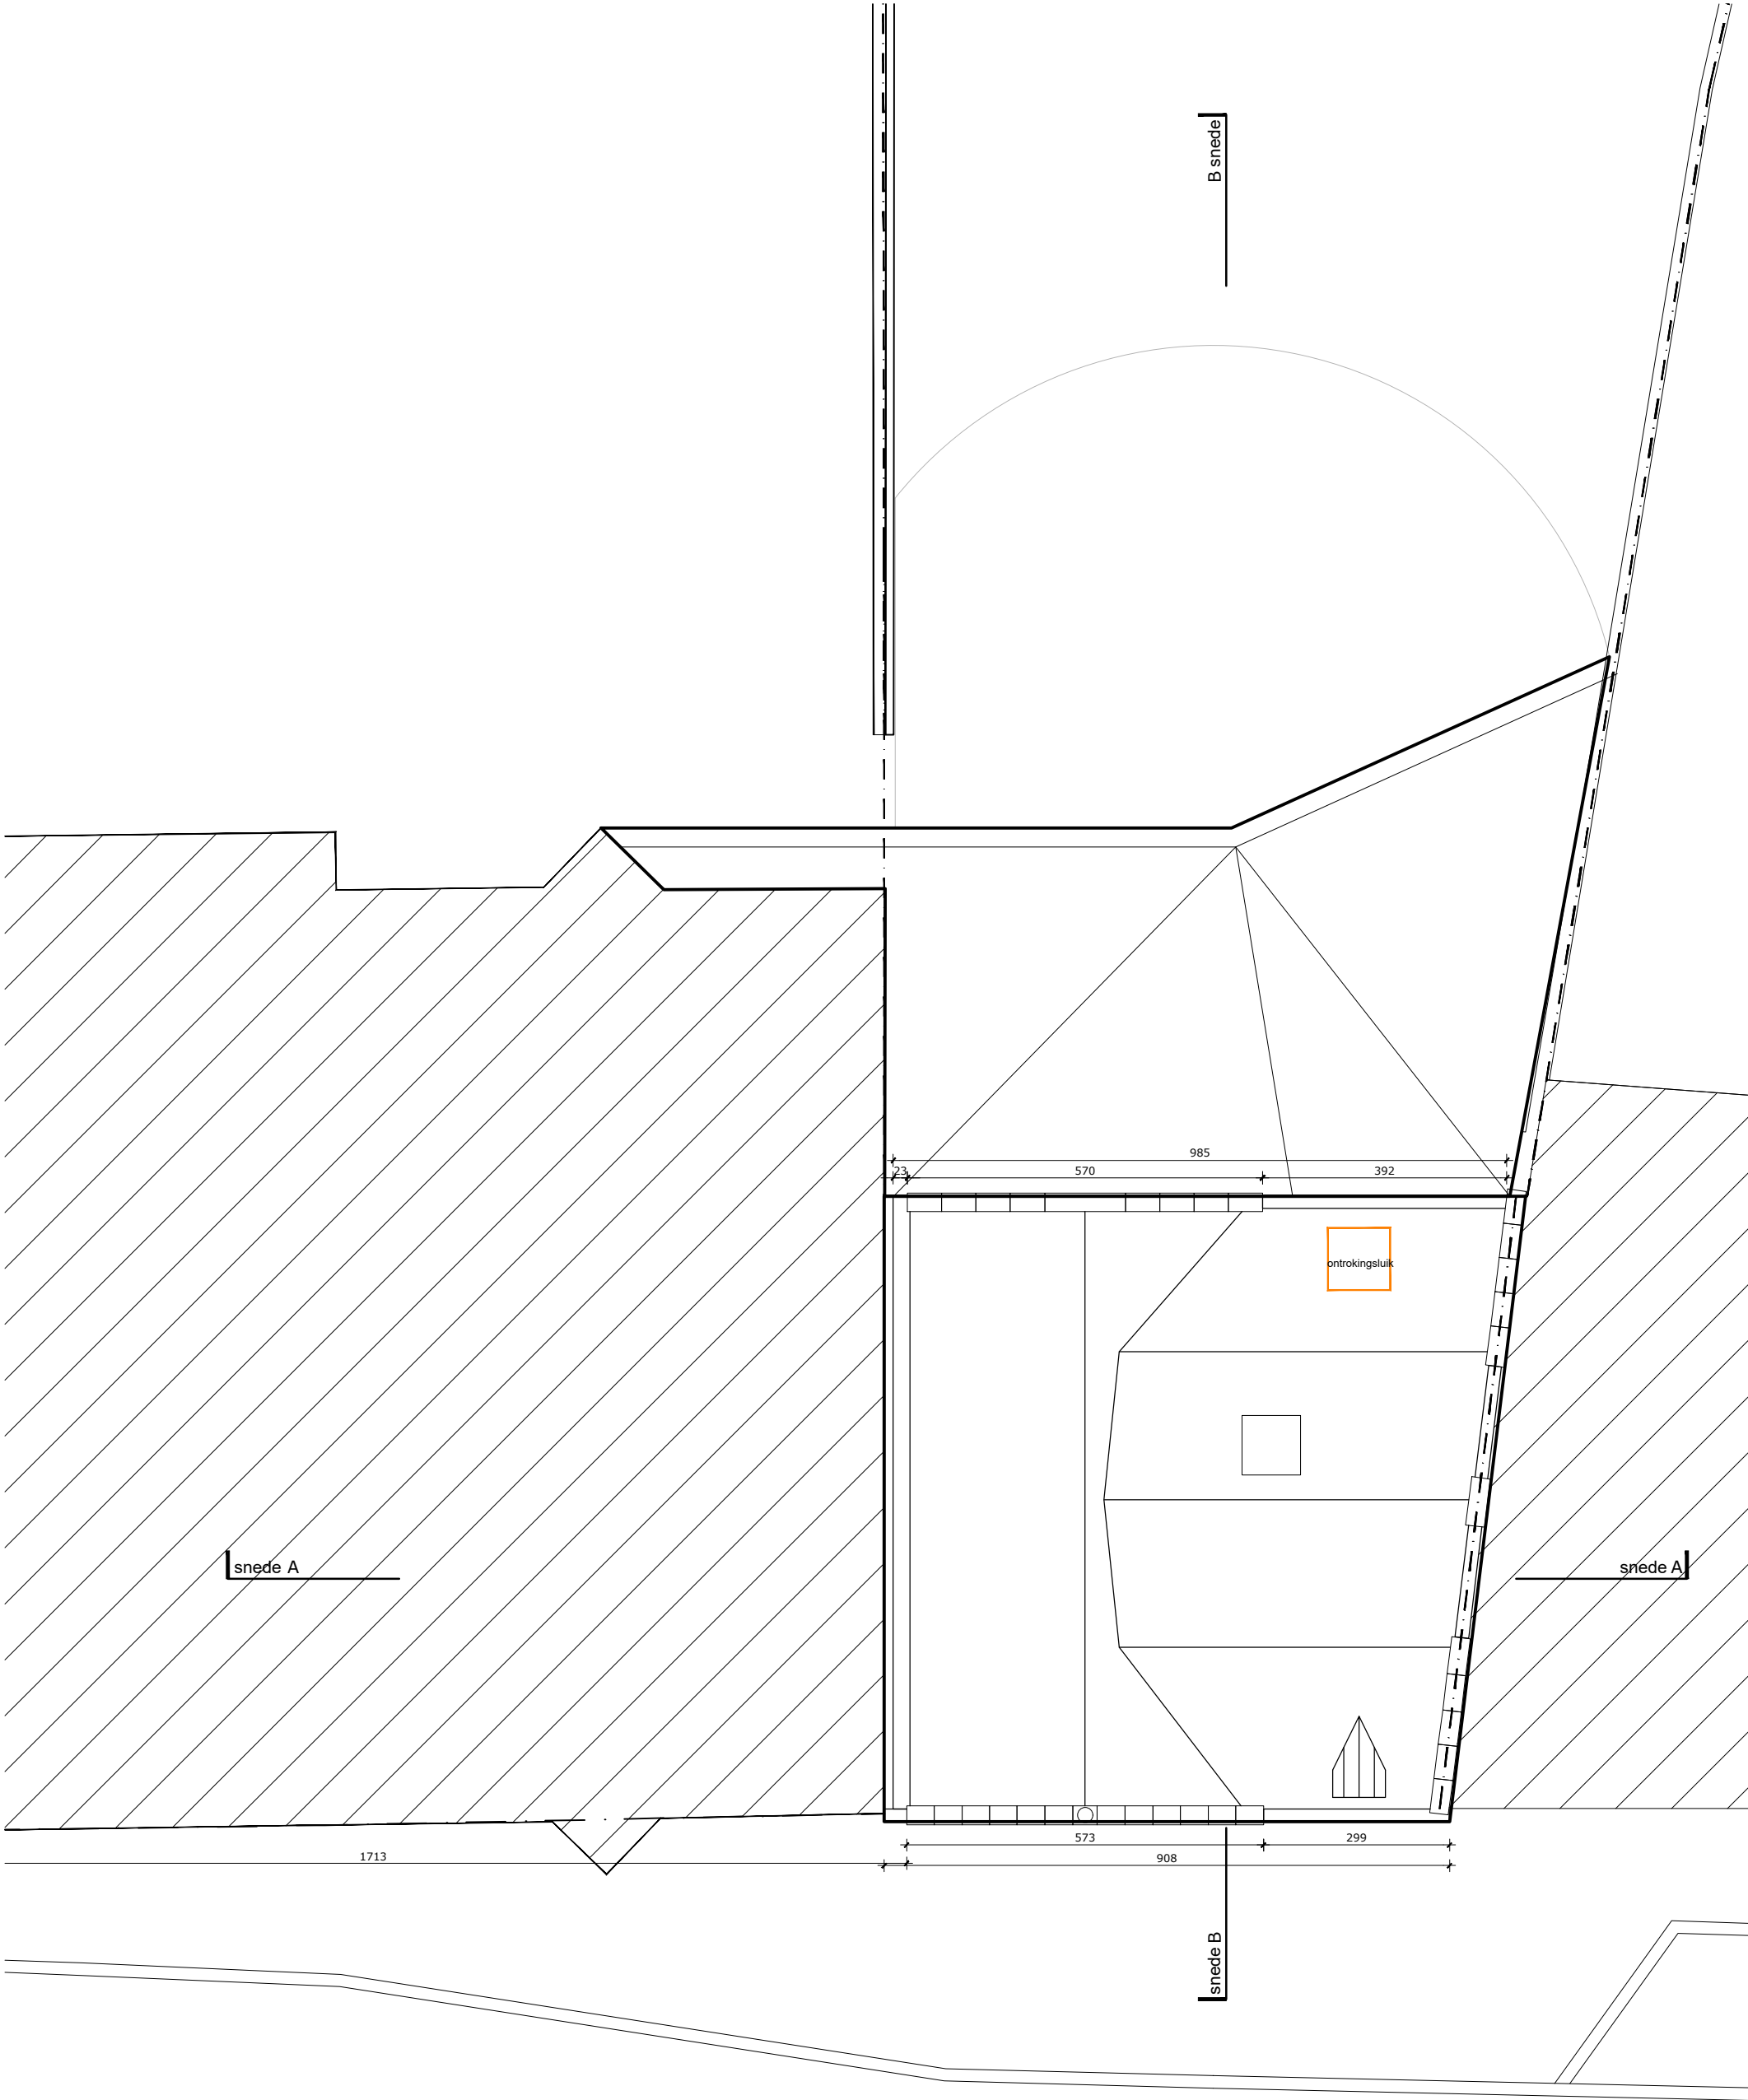

maakt geen deel uit
van de
bouwaanvraag / blijft
ongewijzigd
nr 24

verbouwing gelijkvloers

verbouwing

buur
nr. 12



buur
nr.12

verbouwing

verbouwing gelijkvloers

maakt geen deel uit van de bouwaanvraag / blijft ongewijzigd
nr.24



maakt geen deel uit van de bouwaanvraag / blijft ongewijzigd

verbouwing gelijkvloers

verbouwing

buur

