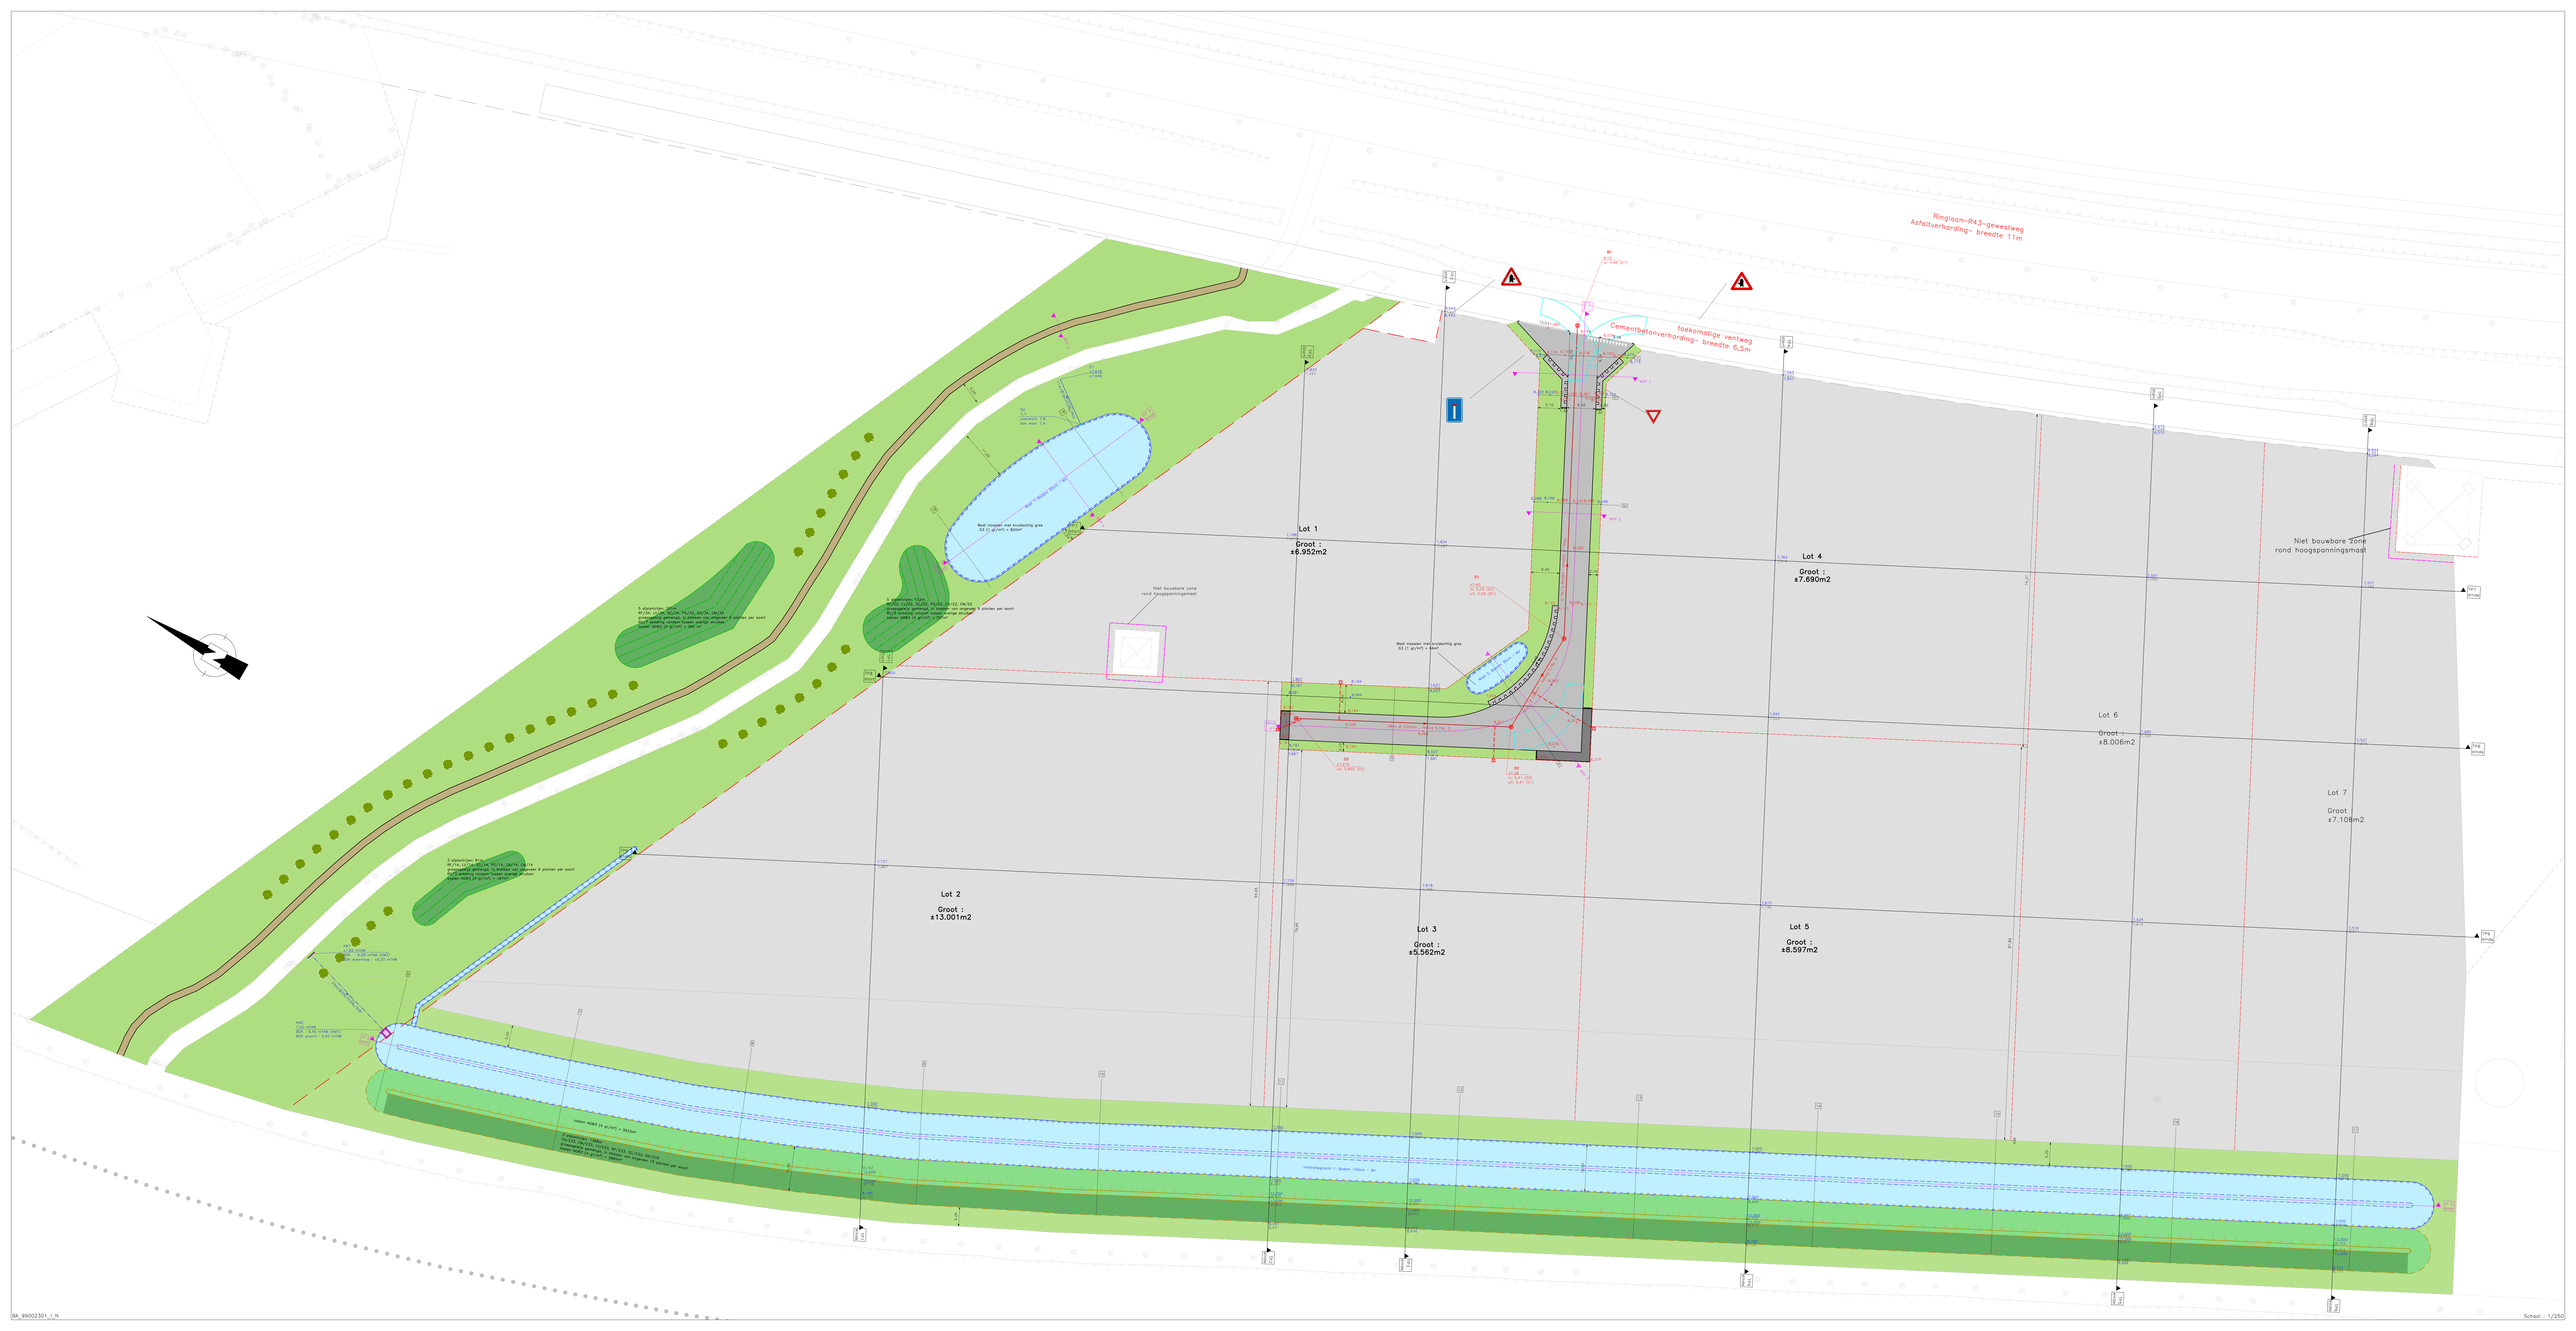
Ringlaan–R43–gewestweg
Asfaltverharding– breedte 11m
toekomstige ventweg
Cementbetonverharding– breedte 6,5m
Lot 1
Groot :
±6.952m2
Lot 2
Groot :
±13.001m2
Lot 3
Groot :
±5.562m2
Lot 4
Groot :
±7.690m2
Lot 5
Groot :
±8.597m2
Lot 6
Groot :
±8.006m2
Lot 7
Groot :
±7.108m2
Niet bouwbare Zone
rond hoogspanningsmast
Niet bouwbare zone
rond hoogspanningsmast
Wadi ingezaaid met kruidenrijk gras
53 (1 gr/m²) = 800m²
Wadi ingezaaid met kruidenrijk gras
53 (1 gr/m²) = 66m²
Wadi ingezaaid met kruidenrijk gras
53 (1 gr/m²) = 1.600m²
Wadi ingezaaid met kruidenrijk gras
53 (1 gr/m²) = 3632m²
Infiltratiegracht 1: Bodem 100cm - NV
Schaal : 1/250