




DOORSNEDE A1 - kantoren

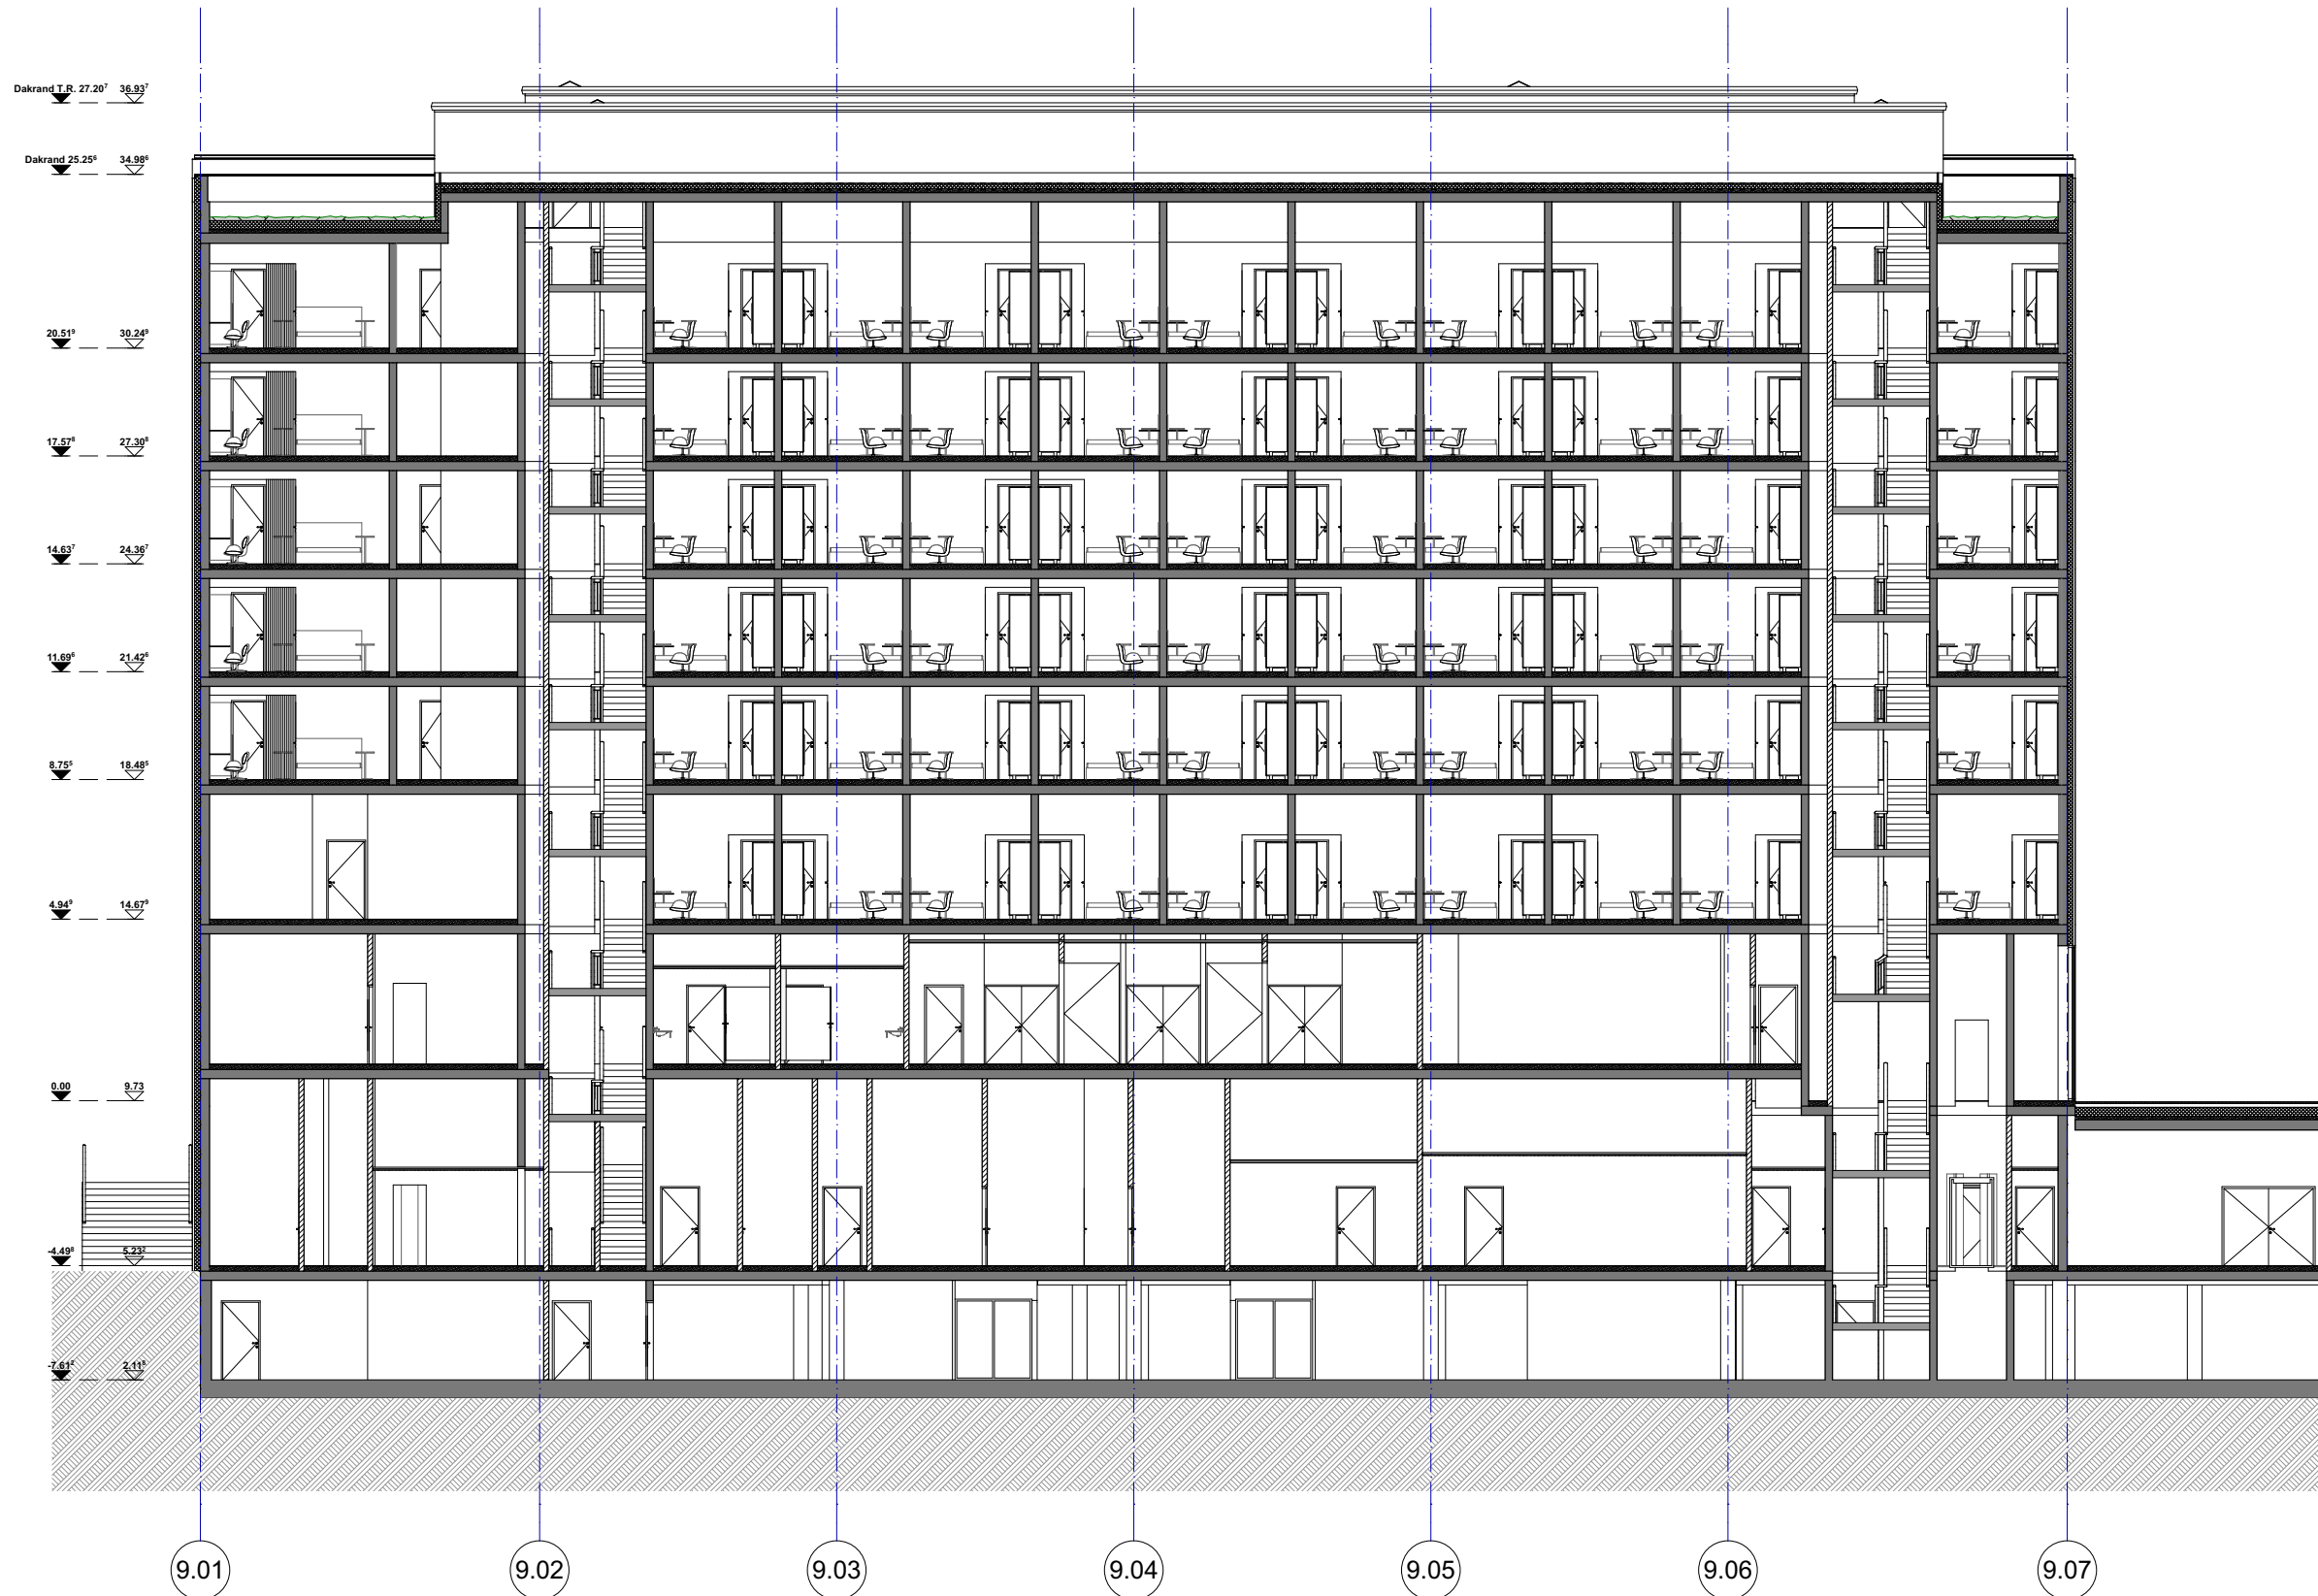

DOORSNEDE A5 - hotel



DOORSNEDE B1

De maataanduidingen op het plan zijn ruwbouwmaten. De afwerking is hierbij niet inbegrepen, tenzij expliciet vermeld.
Ook de opgegeven oppervlakten zijn berekend op basis van de ruwbouwafmetingen.

- Deze plannen zijn onze eigendom en mogen enkel worden overgemaakt aan derden mits onze toestemming.
- Tijdens de uitvoering zullen alle tegenstrijdigheden met onze plannen ons worden gemeld.
- Maten en aanduidingen zijn indicatief en dienen ter plaatse gecontroleerd te worden.

M		
L		
K		
J		
I		
H		
G		
F		
E		
D		
C		
B		
A		

WIJZIGINGEN

DATUM

Project:

GEBOUW 9 - FAC. CENTRUM

#Site Address1 - #Site Postcode #Site City

Bouwheer :

NV Berchem X Ring 2

#Site Address1 - #Client Postcode #Client City

02 402 46 00 -02 402 47 00

Architect:

Stéphane Beel Architecten bvba

Poel 15 - B-9000 Gent / tel. 09 269 51 50 fax. 09 269 51 59
www.stephanebeel.com

JASPERS-EYERS | ARCHITECTS


Thonissenlaan 75 - 3500 Hasselt / tel. 011 22 21 63 fax. 011 22 93 90
www.jaspers-eyers.be BRUSSEL ASSELT-LEUVEN

Bouwteam

Ingenieur Stabiliteit:

STEDEC N.V.

Moorseelsesteenweg 7 - 8800 Roeselare - Tel.: 051 22 41 76 - Fax: 051 22 41 86
info@stevec.com

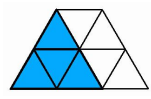

Ingenieur Technieken:

VK ENGINEERING

Axxes Business Park - Veldpoortpark Building n° 1820 Merelbeke, Belgium
Tel. +32 9 329 00 00 Fax +32 9 329 00 01
www.vkgroup.be



voor de bouw:

DE BOUWHEER

X

DE ARCHITECT

Handtekening bestuursders

Handtekening:

Titel :

Ruwbouw Plannen

Snedes

lot:	fase:	deelgebouw:	schaal:	plannummer:
-	VO	GEBOUW 9 -	1/200	A1-9-RU-300
getekend:	controle:	FAC. CENTRUM	planafmeting:	datum:
JEP	JEP	JEP		

dossier: A1883p