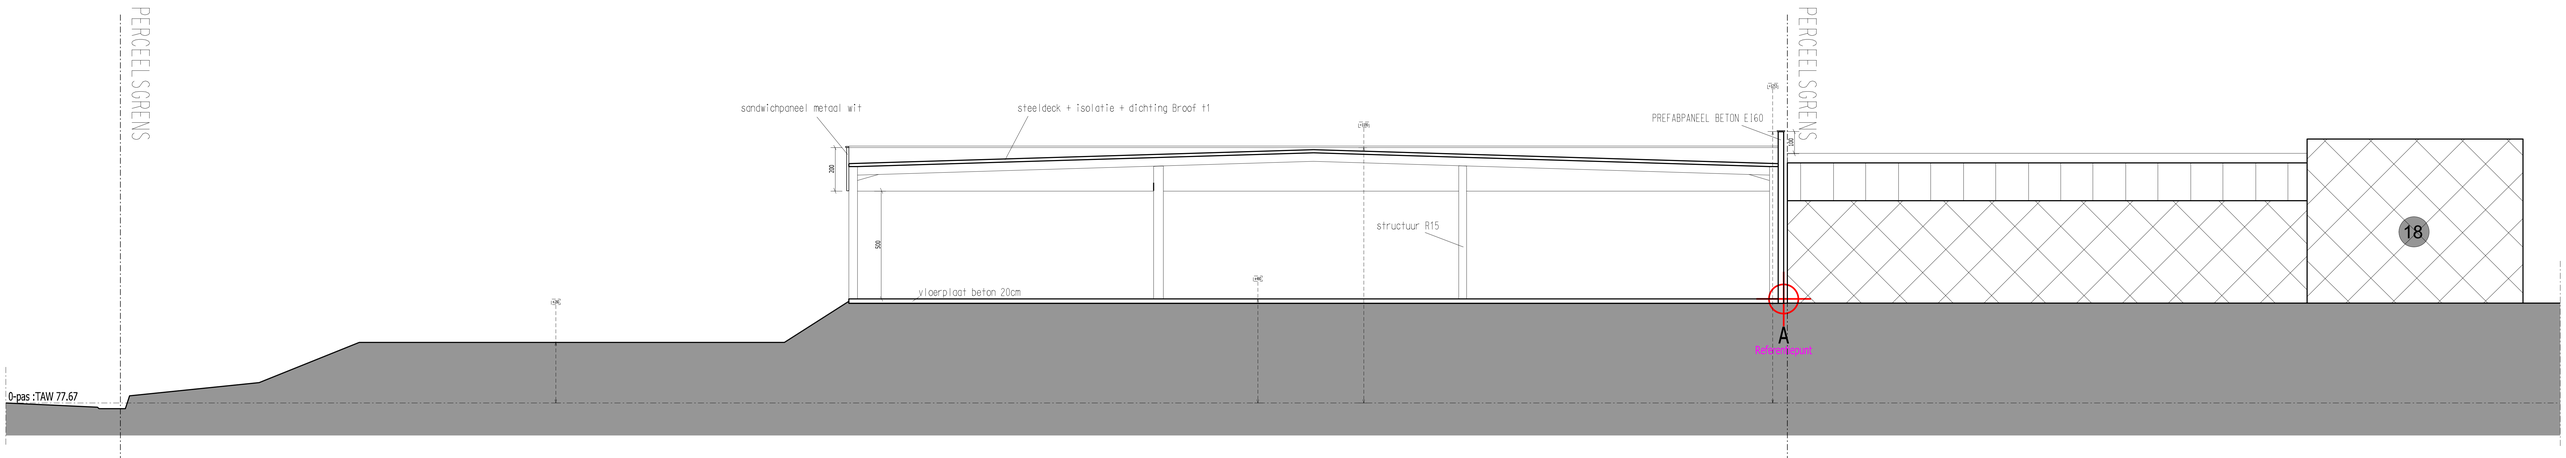

SNEDE BB'

0 100 200 300 400 500 cm

Schaal : 1/100 Demeting in cm

VP+482
TAW 82.47

PN-ARCHITECTEN BV
DORPSSTRAAT 14 9600 RONSE
BTW BE 0477.529.876 RPR RONSE

Dit document is eigendom van de auteur en mag niet worden gebruikt, gekopieerd of openbaar gemaakt zonder voorafgaande toestemming van de auteur. Alle rechten van de intellectuele eigendom, EU of UW geldend recht van de architectonische werken en de tekeningen worden door de auteur uitdrukkelijk voorbehouden.

VERGUNNINGSAANVRAAG 23035 MORREELS

SCHOOMBOOSTRAAT 14
9600 RONSE
BINNENGRENS AFVALGAS SECTIE C 1206L, 1206M, 1209L
OPBRAUTHEUSES - HYDRAULIEK MORREELS - SCHOOMBOOSTRAAT 14, 9600 RONSE - ref. R10231,50,59

plan : BA A S N BB 23035

Deze plannen zijn opgesteld voor vergunningsaanvraag en is niet van toepassing op de uitvoering van de werken.

DATUM
28/09/2023