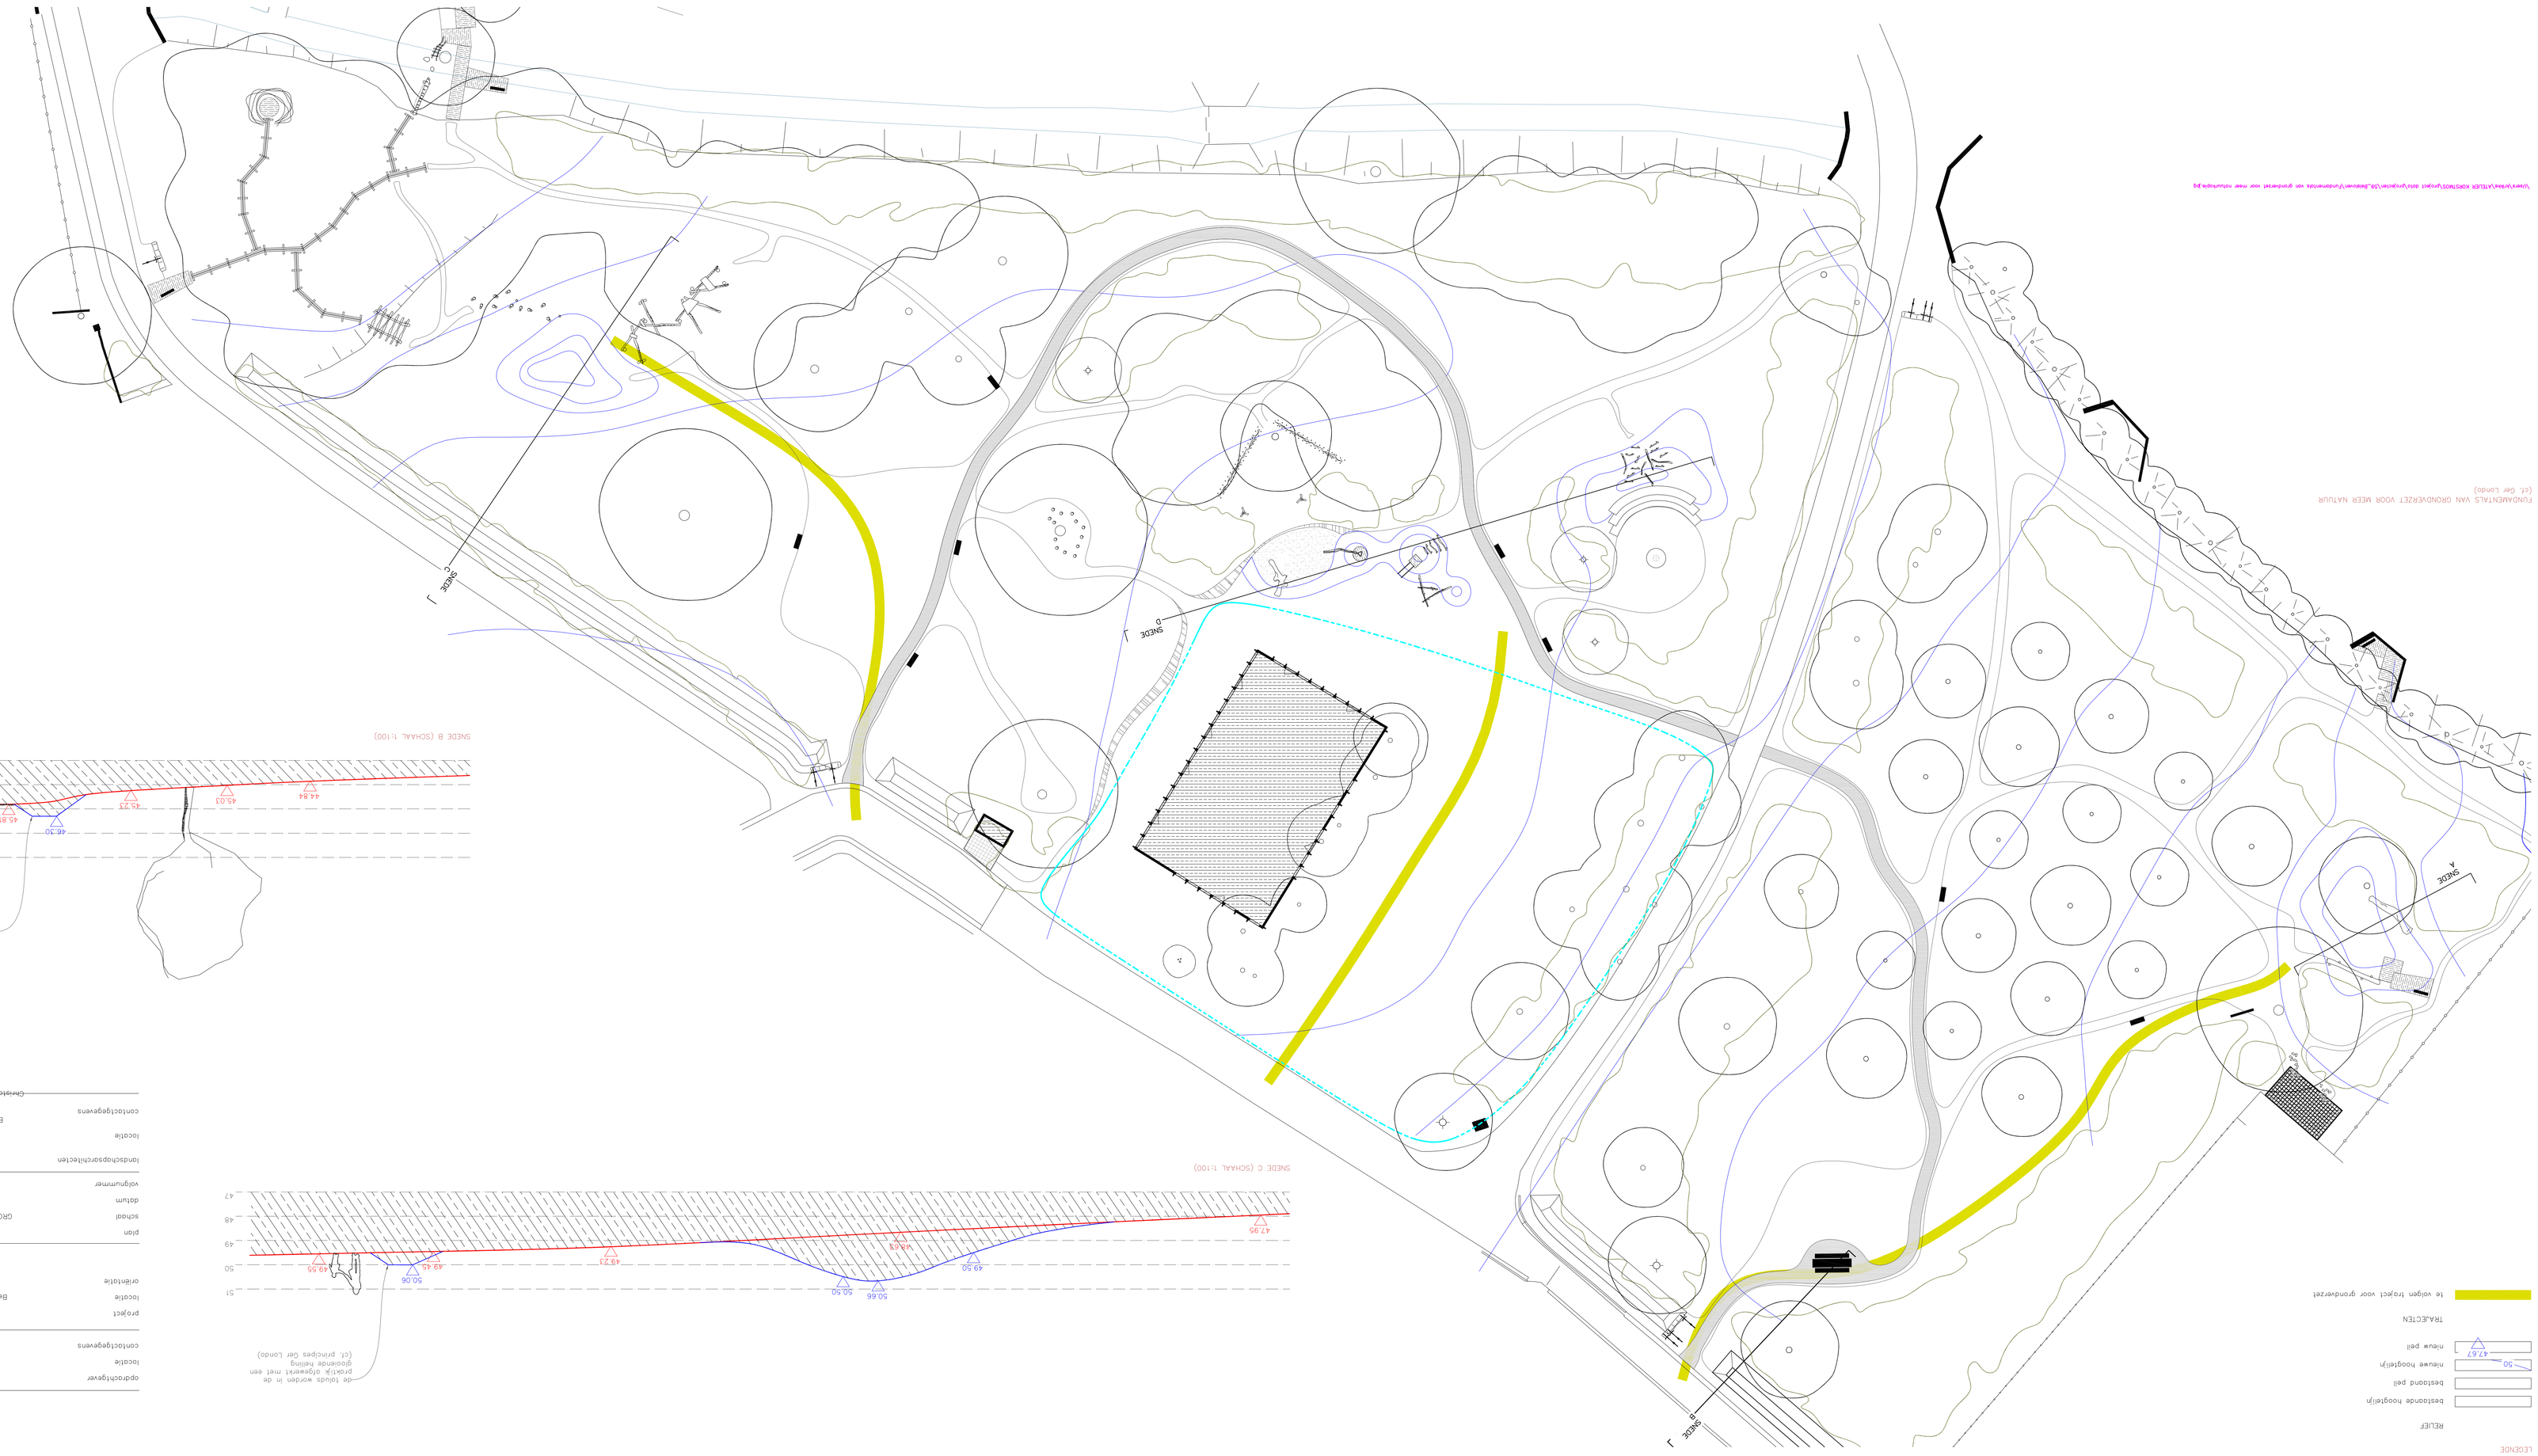
LEGENDE
RELIEF
bestaande hoogtelijn
bestaand pad
nieuwe hoogtelijn
nieuw pad
TRAJECTEN
te volgen trajectvoor grondwerken
FUNDAMENTALS VAN GRONDWERKEN VOOR MEER NATUURLIJK
(cfr. Cor Lendo)
SNEDE A (SCHAAL 1:100)
bestaande es langs de een kleine dun lijtem dijken (respectieren grond tot waterlinja)
42.65
41.50
42.00
42.00
SNEDE B (SCHAAL 1:100)
de tuuds worden in de praktijk afgewerkt met een goonende helling (cfr. principes Cor Lendo)
46.80
46.85
49.26
49.71
49.12
48.39
49.50
50.17
48.54
SNEDE C (SCHAAL 1:100)
de tuuds worden in de praktijk afgewerkt met een goonende helling (cfr. principes Cor Lendo)
49.55
50.06
49.45
49.21
50.50
50.66
49.50
49.29
47.96
SNEDE D (SCHAAL 1:100)
grondwerkpunts (zand = +/- 50 cm)
46.80
48.85
49.26
49.71
49.12
48.39
49.50
50.17
48.54
SNEDE A
SNEDE B
SNEDE C
SNEDE D
opdrachtgever
Stad Zottegem
locatie
Markt 1, 9620 Zottegem
contactgegevens
sandra.dereck@zottegem.be
project
Belévenpark
locatie
Belévenstraat z/n, 9620 Zottegem
oriëntatie
plan
TWEEPROFIELEN GRONDWERKT
schaal
GRONDPLAN 1:250 en TWEEPROFIELEN 1:100
datum
vaststellingsmeter
22 augustus 2016
SG 0101
landschapsarchitecten
Abri Eco
ONTWERPATELIER MOESTMOS
locatie
Zwinlaarstraat 39,9000 Gent
Beléevenstraat 89, 9620 Zottegem
contactgegevens
Nad Verstele (0471 15 51 92)
~~Ontwerp Gerezwaons (0473 25 18 46)~~