
MATENPLAN HALFVERHARDING (schaal 1:500)




TYPEOPBOUW HALVERHARDING (schaal 1:20)

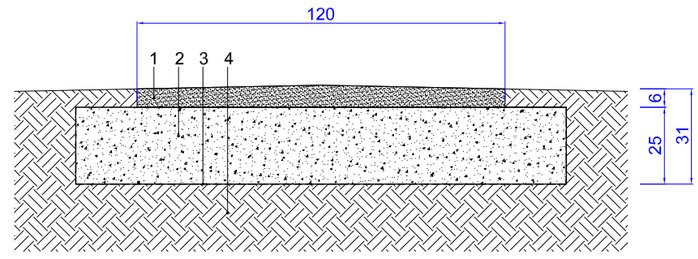

1 6 cm halfverharding (verdicht, met minimaal 2% afschot en 120 cm breedte), zijkanten handmatig aanzetten met aanwezige teelaarde
2 25 cm goed geprofileerde onderbaan van waterdoorlatend granulaat 0–31,5 mm
3 geotextiel
4 voldoende draagkrachtige ondergrond


noot: peil volgens aansluitende verhardingen en borduren, eventueel plaatselijk op te hogen voor gelijkmatig verloop, of volgens profilering terrein

TYPEPATROON BEVLOERING BUITENKLAS (schaal 1:50)

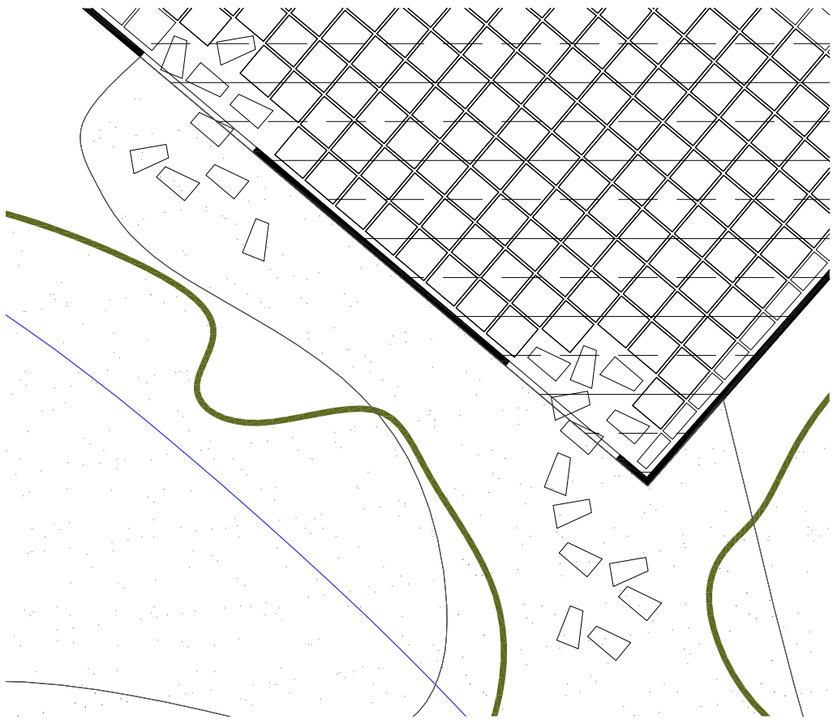

noot: omwille van het ontbreken van een gedetailleerde opmeting van de buitenklas, wordt een benaderende plaatsing van de betontegels uitgebeeld.

TYPEOPBOUW BETONTEGELS (schaal 1:5)

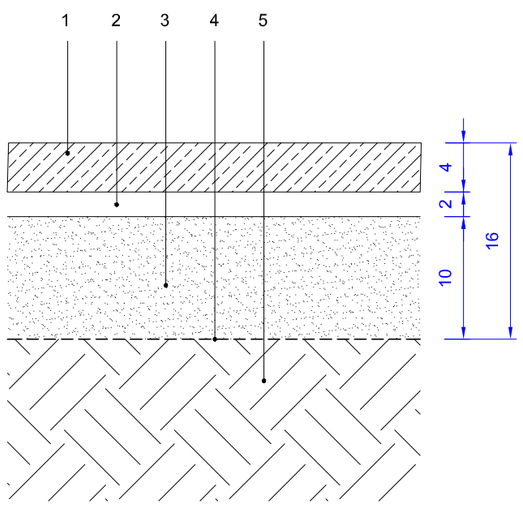

1 betontegel (recup, 30 x 30 x 4 cm, waarvan deels te verzagen voor uitwaaieren), voegen 6 mm, te voegen met natuursteensplit 1–5 mm (overdekt) of teelaarde (niet overdekt)
2 2 cm straatlaag (ongebonden, zuiver gewassen rivierzand)
3 10 cm waterdoorlatend granulaat 0–31,5 mm, aangetrild
4 geotextiel
5 voldoende draagkrachtige ondergond

LEGENDE

MATEN

313 lengtematen

313 orthomaten

MAATVOERING – Maten worden door de aannemer gecontroleerd voor de aanvang van de werken. Verschillen worden door de uitvoerder aan de landschapsarchitecten meegedeeld.

opdrachtgever	Stad Zottegem
locatie	Markt 1, 9620 Zottegem
contactgegevens	sandra.deroeck@zottegem.be
project	Beislovenpark
locatie	Beislovenstraat z/n, 9620 Zottegem
oriëntatie	
plan	VERHARDINGSPLAN: HALFVERHARDING, BUITENKLAS
schaal	divers
datum	22 augustus 2016
volgnummer	59_VPB01

landschapsarchitecten

Alert Eco
ONTWERPATELIER KORSTMOS

locatie

Zinniastraat 39,9000 Gent
Beislovenstraat 89, 9620 Zottegem

contactgegevens

Nikè Verfaille (0471 33 51 92)
~~Christophe Dierckxsens (0473 25 18 40)~~